## ΣΥΝΤΕΤΑΓΜΕΝΕΣ ΚΟΡΥΦΩΝ ΓΗΠΕΔΟΥ ΕΓΣΑ'87

| α/α | X | Y | Αποστάσεις |
|---|---|---|---|
| A | 318062.619 | 4411524.250 | --- |
| B | 318086.145 | 4411515.792 | A - B: 25.00 |
| Γ | 318077.687 | 4411492.266 | B - Γ: 25.00 |
| Δ | 318054.161 | 4411500.725 | Γ - Δ: 25.00 |
| A | 318062.619 | 4411524.250 | Δ - A: 25.00 |
| **E=1/2 Σ(Χι+Χι+1(Ψι-Ψι+1)** | | | |
| **E= 625,00 τ.μ.** | | | |

ΦΩΤΟΓΡΑΦΙΚΗ ΤΕΚΜΗΡΙΩΣΗ ΛΗΨΗ 1

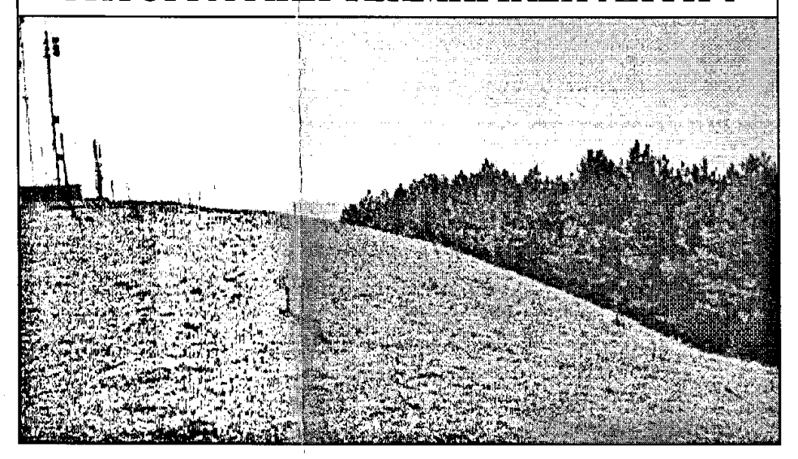

ΦΩΤΟΓΡΑΦΙΚΗ ΤΕΚΜΗΡΙΩΣΗ ΛΗΨΗ 2

## ΑΠΟΣΠΑΣΜΑ ΧΑΡΤΗ ΓΥΣ ΚΛ. 1:5.000 (4266_6)

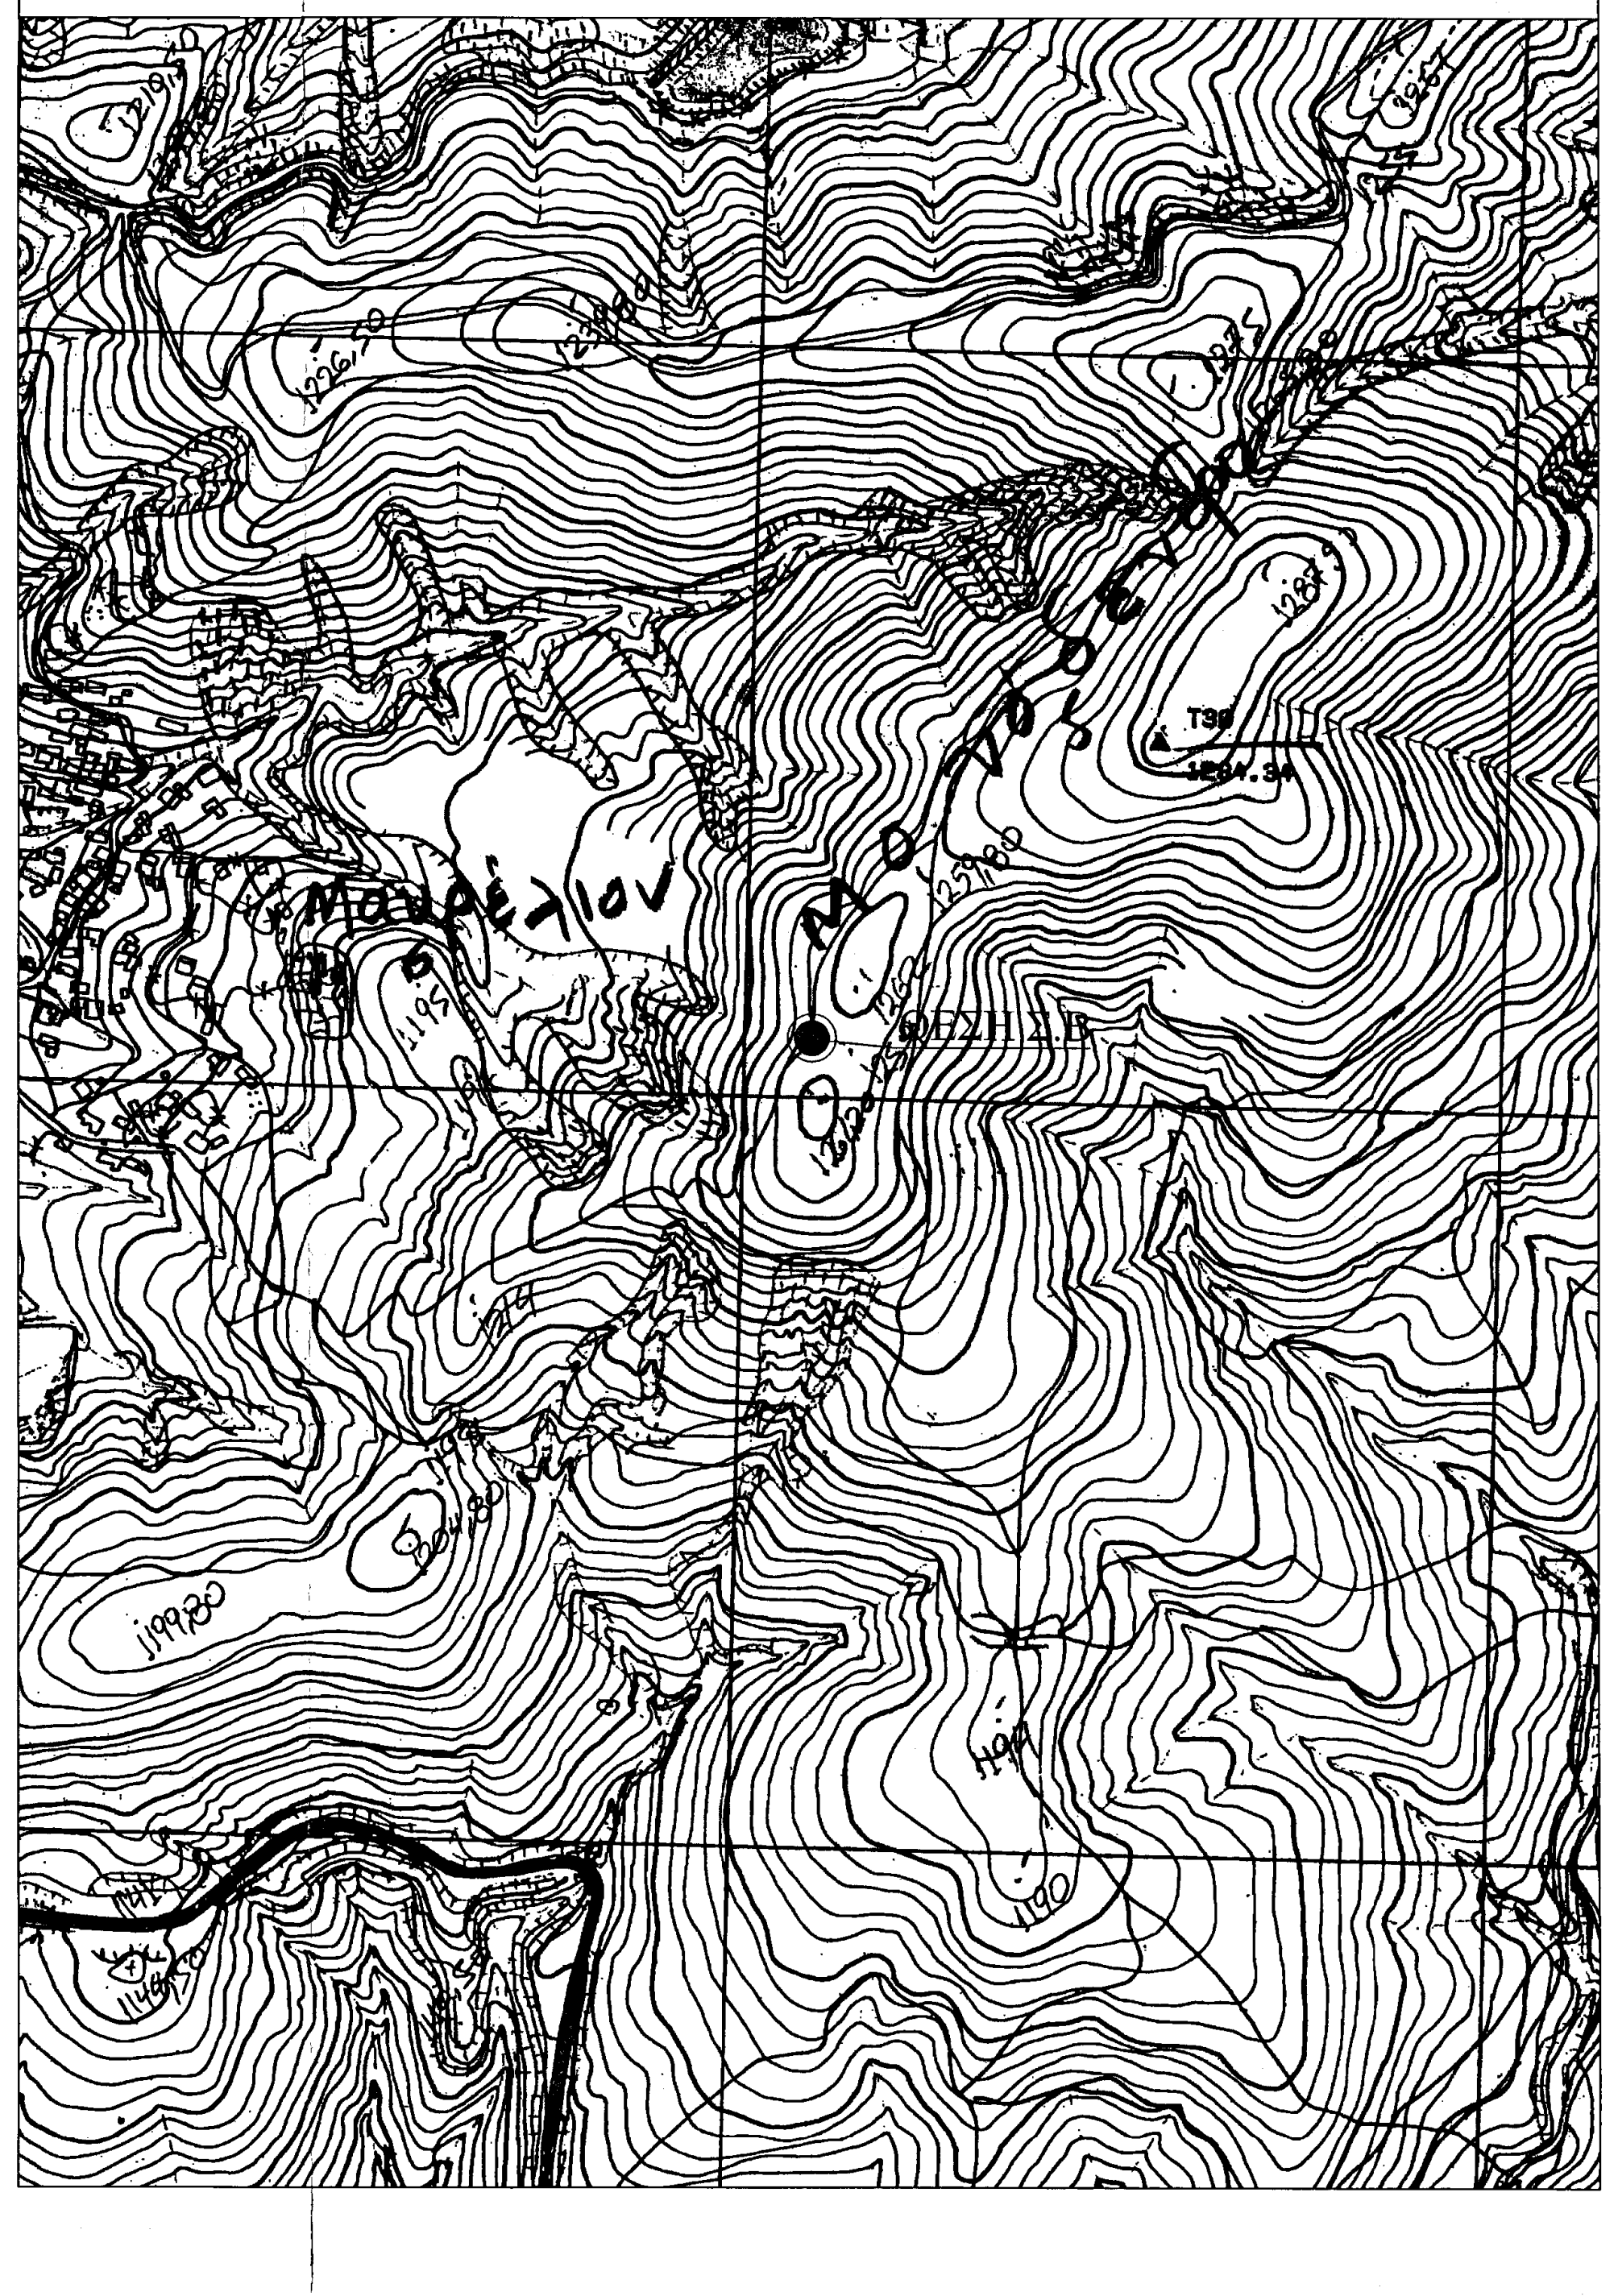

## ΑΠΟΣΠΑΣΜΑ ΧΑΡΤΗ ΓΥΣ ΚΛ. 1:50.000 Φ.Χ. "ΔΕΣΚΑΤΗ"

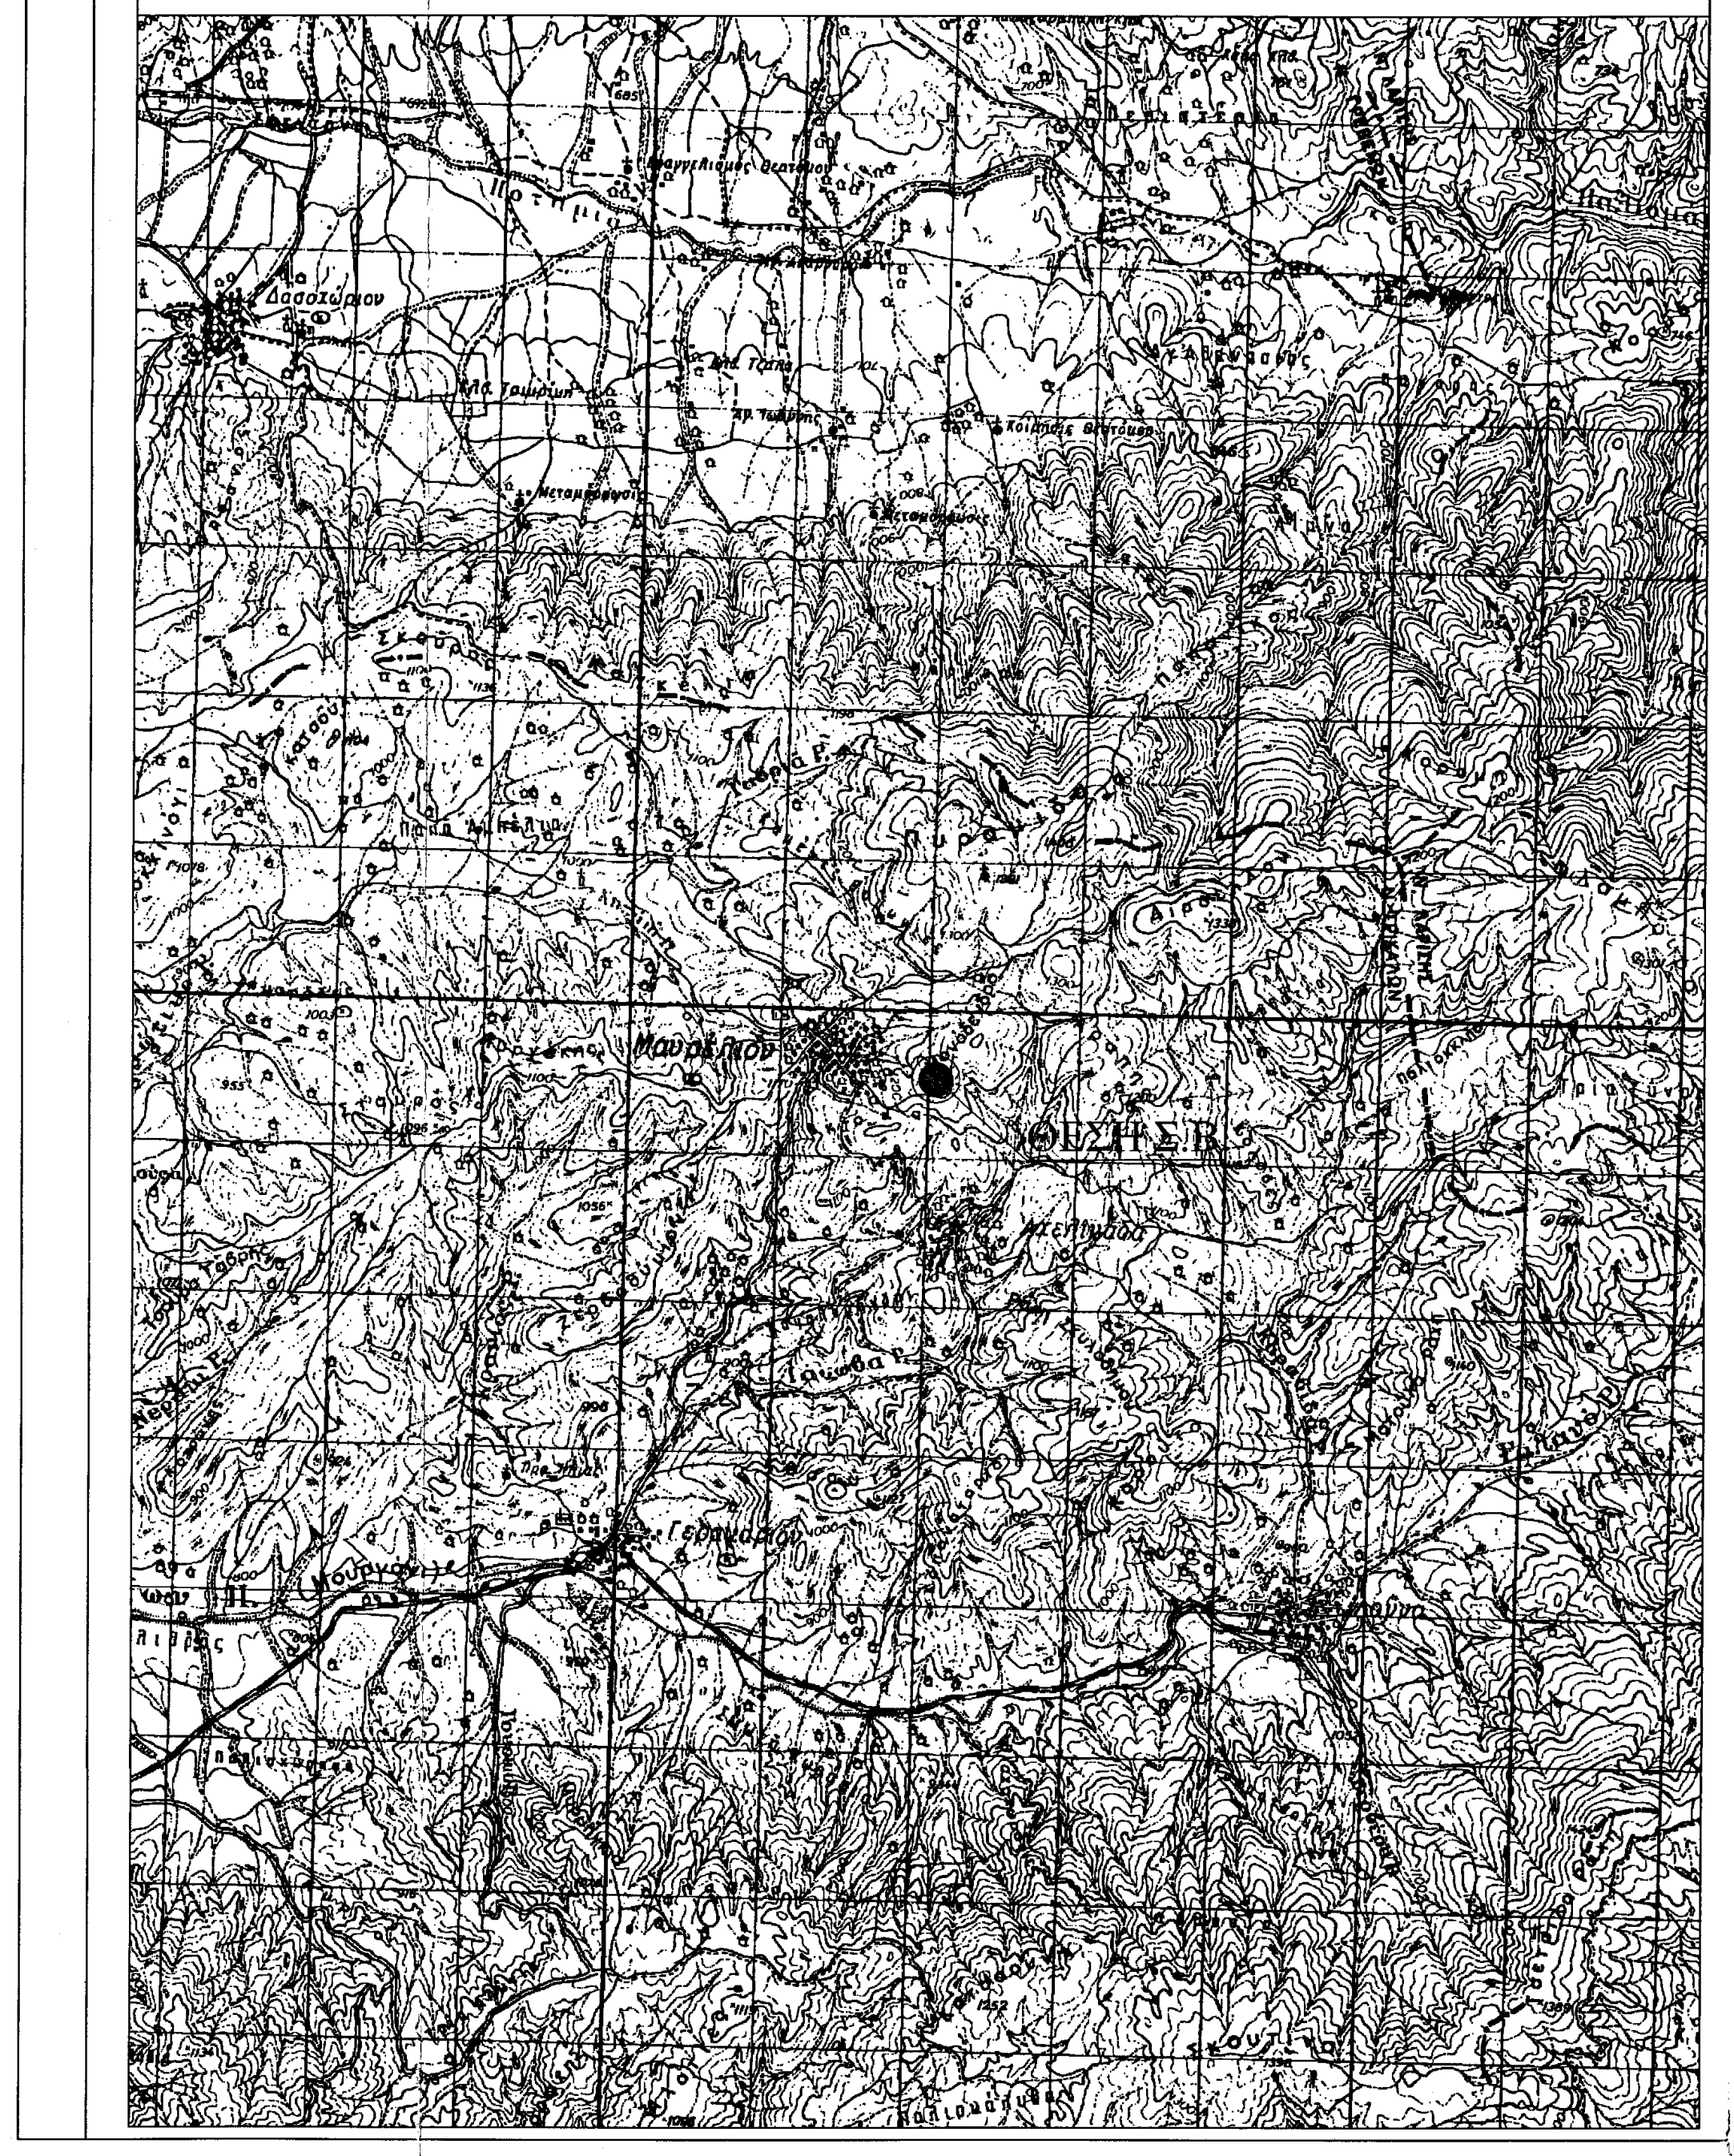

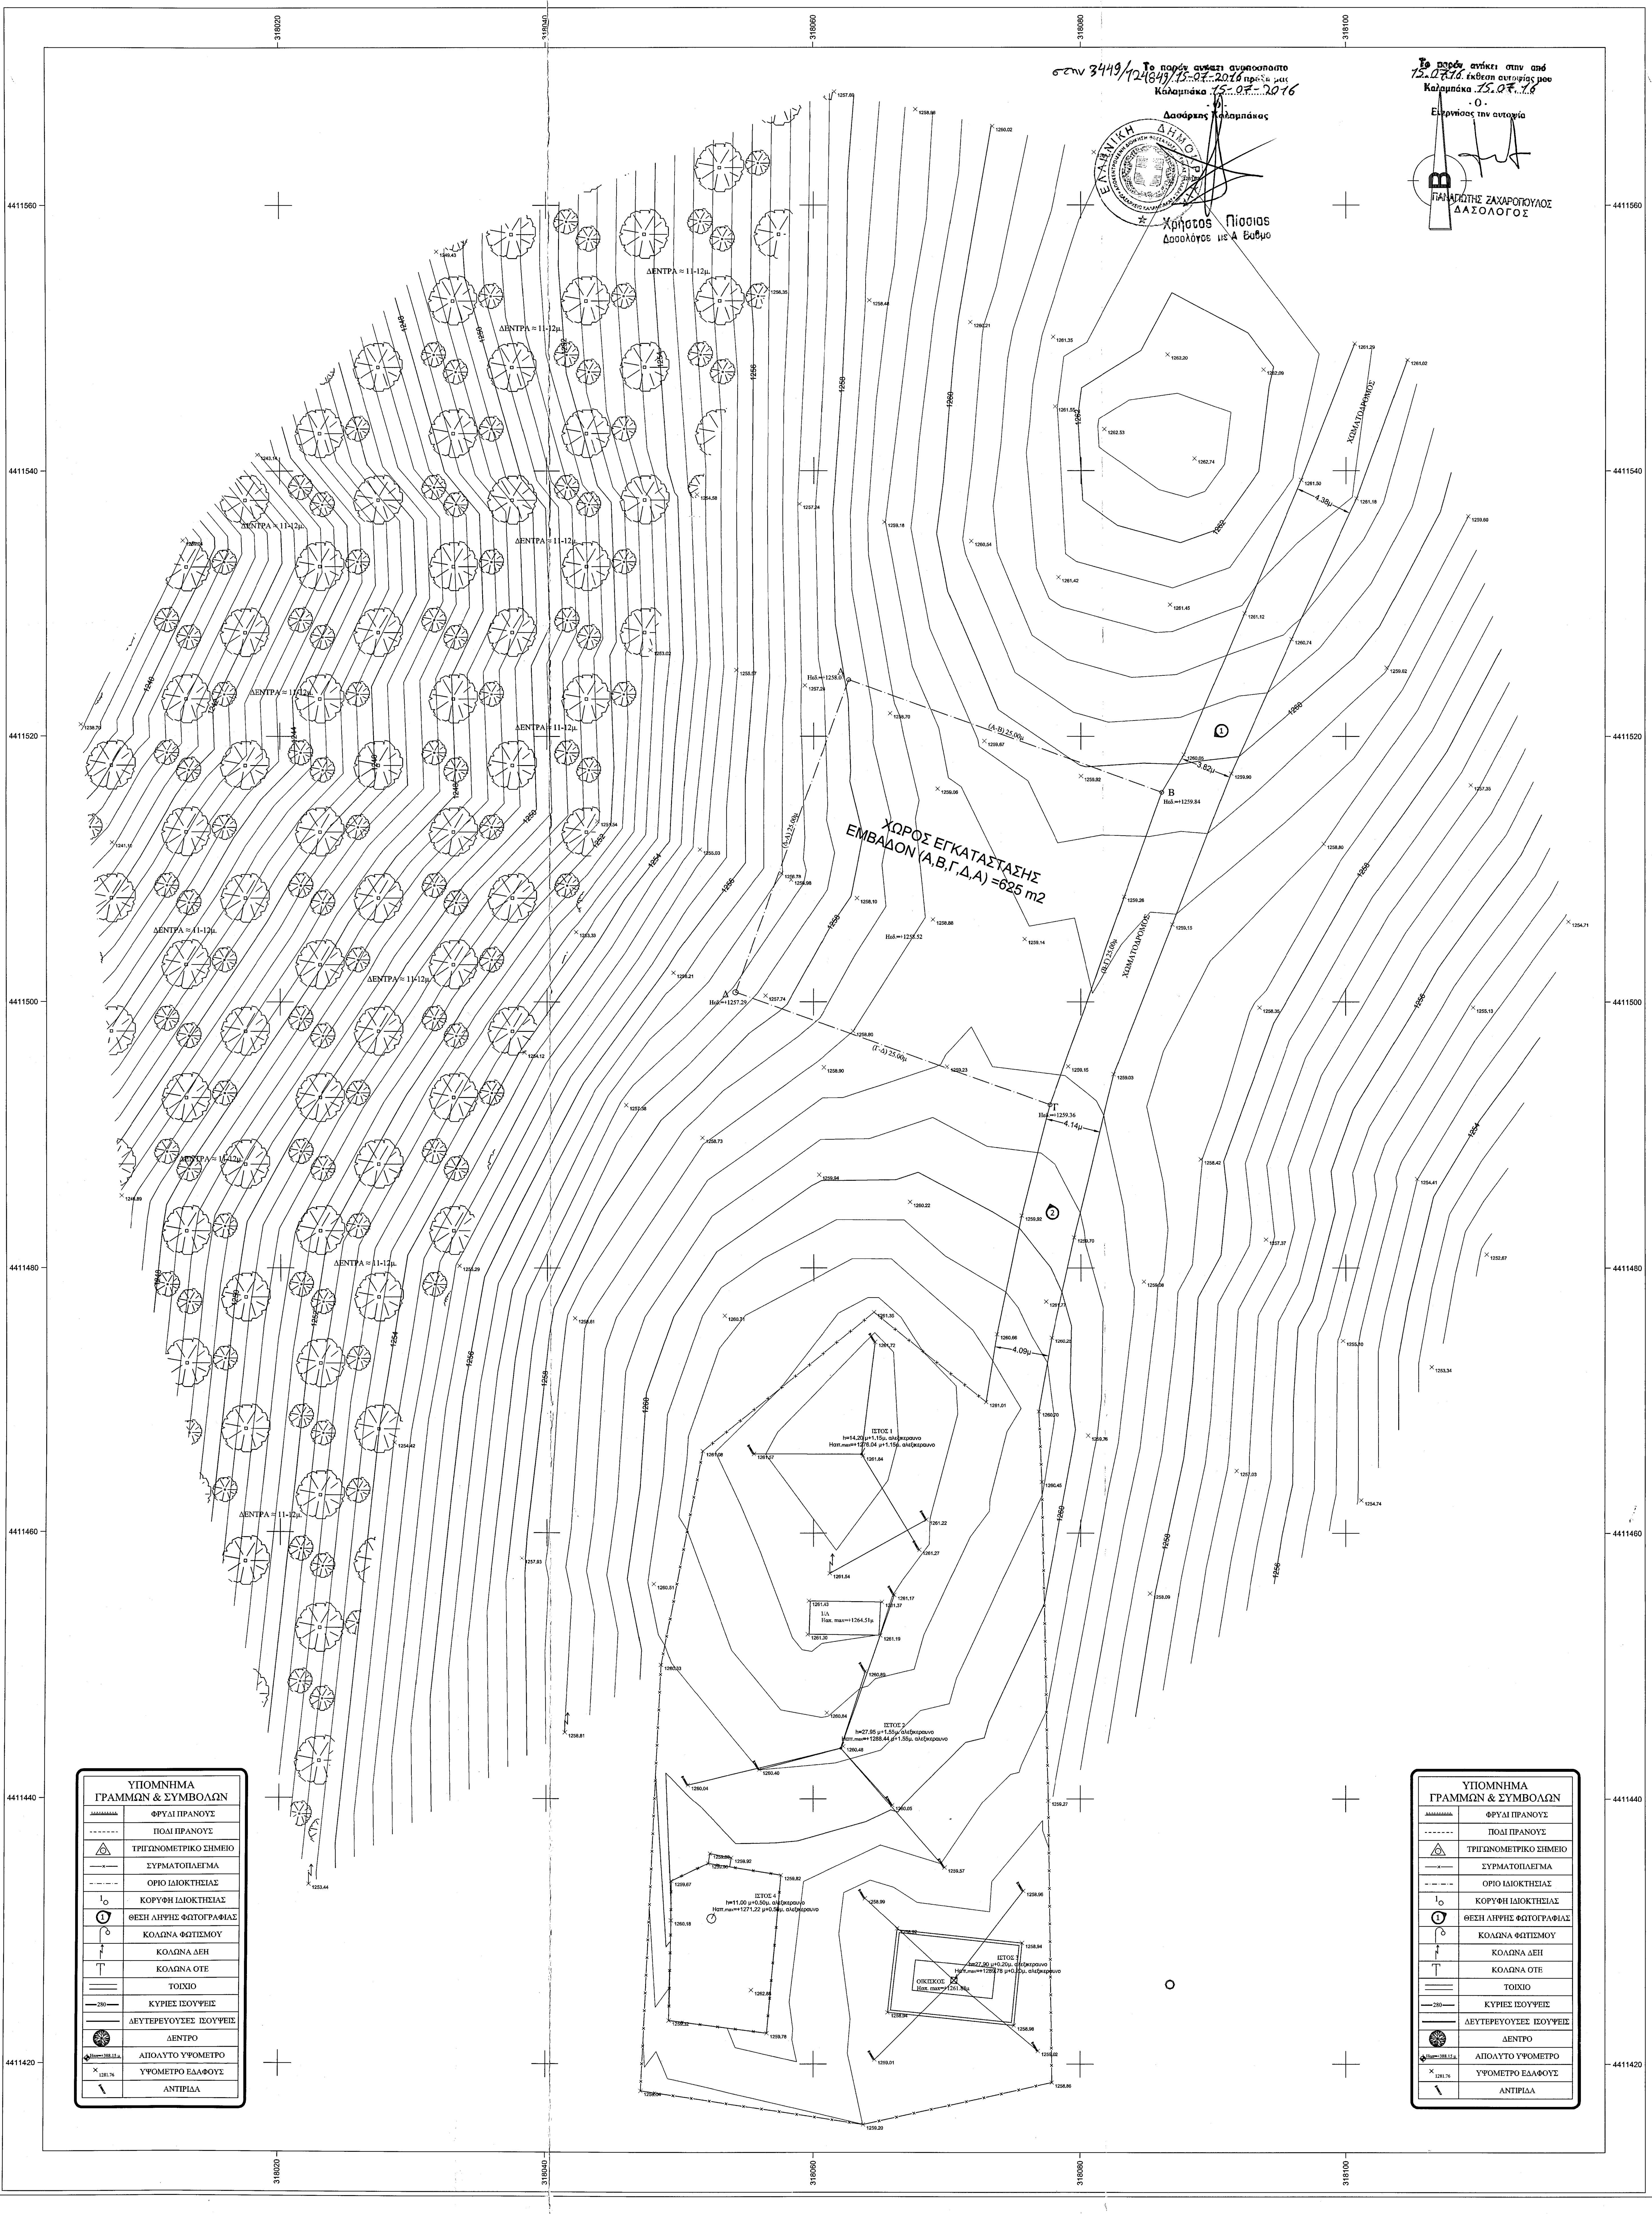

Το παρόν αποτελεί αναπόσπαστο στην 3449/124849/15-07-2016 πράξη μας
Καλαμπάκα 15-07-2016
-Ο-
Δασάρχης Καλαμπάκας
Χρήστος Πίσσιας
Δασολόγος με Α Βαθμό

Το παρόν ανήκει στην από 15.07.16 έκθεση αυτοψίας μου
Καλαμπάκα 15.07.16
-Ο-
Ενεργήσας την αυτοψία
ΠΑΝΑΓΙΩΤΗΣ ΖΑΧΑΡΟΠΟΥΛΟΣ
ΔΑΣΟΛΟΓΟΣ

### ΥΠΟΜΝΗΜΑ ΓΡΑΜΜΩΝ & ΣΥΜΒΟΛΩΝ

| | |
|---|---|
| ┴┴┴┴┴┴ | ΦΡΥΔΙ ΠΡΑΝΟΥΣ |
| - - - - - - - | ΠΟΔΙ ΠΡΑΝΟΥΣ |
| △ | ΤΡΙΓΩΝΟΜΕΤΡΙΚΟ ΣΗΜΕΙΟ |
| —×— | ΣΥΡΜΑΤΟΠΛΕΓΜΑ |
| -·-·-·- | ΟΡΙΟ ΙΔΙΟΚΤΗΣΙΑΣ |
| 1○ | ΚΟΡΥΦΗ ΙΔΙΟΚΤΗΣΙΑΣ |
| ① | ΘΕΣΗ ΛΗΨΗΣ ΦΩΤΟΓΡΑΦΙΑΣ |
| ○ | ΚΟΛΩΝΑ ΦΩΤΙΣΜΟΥ |
| ↑ | ΚΟΛΩΝΑ ΔΕΗ |
| T | ΚΟΛΩΝΑ ΟΤΕ |
| ═ | ΤΟΙΧΙΟ |
| —280— | ΚΥΡΙΕΣ ΙΣΟΥΨΕΙΣ |
| — | ΔΕΥΤΕΡΕΥΟΥΣΕΣ ΙΣΟΥΨΕΙΣ |
| ● | ΔΕΝΤΡΟ |
| Ηαπ=+388.15 μ | ΑΠΟΛΥΤΟ ΥΨΟΜΕΤΡΟ |
| × 1281.76 | ΥΨΟΜΕΤΡΟ ΕΔΑΦΟΥΣ |
| \ | ΑΝΤΙΡΙΔΑ |

ΥΠΟΜΝΗΜΑ ΓΡΑΜΜΩΝ & ΣΥΜΒΟΛΩΝ
ΦΡΥΔΙ ΠΡΑΝΟΥΣ
ΠΟΔΙ ΠΡΑΝΟΥΣ
ΤΡΙΓΩΝΟΜΕΤΡΙΚΟ ΣΗΜΕΙΟ
ΣΥΡΜΑΤΟΠΛΕΓΜΑ
ΟΡΙΟ ΙΔΙΟΚΤΗΣΙΑΣ
ΚΟΡΥΦΗ ΙΔΙΟΚΤΗΣΙΑΣ
ΘΕΣΗ ΛΗΨΗΣ ΦΩΤΟΓΡΑΦΙΑΣ
ΚΟΛΩΝΑ ΦΩΤΙΣΜΟΥ
ΚΟΛΩΝΑ ΔΕΗ
ΚΟΛΩΝΑ ΟΤΕ
ΤΟΙΧΙΟ
ΚΥΡΙΕΣ ΙΣΟΥΨΕΙΣ
ΔΕΥΤΕΡΕΥΟΥΣΕΣ ΙΣΟΥΨΕΙΣ
ΔΕΝΤΡΟ
ΑΠΟΛΥΤΟ ΥΨΟΜΕΤΡΟ
ΥΨΟΜΕΤΡΟ ΕΔΑΦΟΥΣ
ΑΝΤΙΡΙΔΑ

## ΥΠΕΥΘΥΝΗ ΔΗΛΩΣΗ ΤΟΥ ΙΔΙΟΚΤΗΤΗ

Ο υπογεγραμμένος ..., δηλώνω υπεύθυνα γνωρίζοντας τις συνέπειες του νόμου , οτι τα αρχικά και υλοποιημένα όρια του γηπέδο με στοιχεία "Α-Β-Γ-Δ-Α" και εμβαδόν 625,00 τ.μ. που βρίσκεται στην Τοπική Κοινότητα Μαυρελίου , της Δημοτικής Ενότητας Τυμφαίων, του Δήμου Καλαμπάκας , Π.Ε. Τρικάλων , υπεδήχθησαν από εμένα και είναι ορθά.
Ευθύνομαι για την ακρίβεια των δηλουμένων ορίων και για την ύπαρξη και την αιτία δικαιώματος έγκρισης Σ/Β.

**Ο ΔΗΛΩΝ**

## ΔΗΛΩΣΗ ΜΗΧΑΝΙΚΟΥ (Ν. 651/77)

**Δηλώνω σύμφωνα με το νόμο για:**

- το γήπεδο με στοιχεία "Α-Β-Γ-Δ-Α" και εμβαδόν 625,00 τ.μ. που βρίσκεται στην Τοπική Κοινότητα Μαυρελίου , της Δημοτικής Ενότητας Τυμφαίων, του Δήμου Καλαμπάκας , Π.Ε. Τρικάλων οτι:

1. είναι άρτιο και οικοδομήσιμο κατά τις κείμενες πολεοδομικές διατάξεις περί κινητής τηλεφωνίας.
2. βρίσκεται εκτός σχεδίου , εκτός οικισμού, εντός Natura ,
3. δεν εμπίπτει στις διατάξεις του νόμου 1337/83 περί εισφορών σε γη και χρήμα.
4. εντός αυτού δεν διέρχονται εναέριες γραμμές μεταφοράς υψηλής τάσης της ΔΕΗ ή αγωγός φυσικού αερίου.
5. εντός αυτού ή σε απόσταση μικρότερη των 20μ από αυτό δεν διέρχεται ρέμα .

**Ο ΜΗΧΑΝΙΚΟΣ**

## ΟΔΟΙΠΟΡΙΚΟ ΣΚΑΡΙΦΗΜΑ

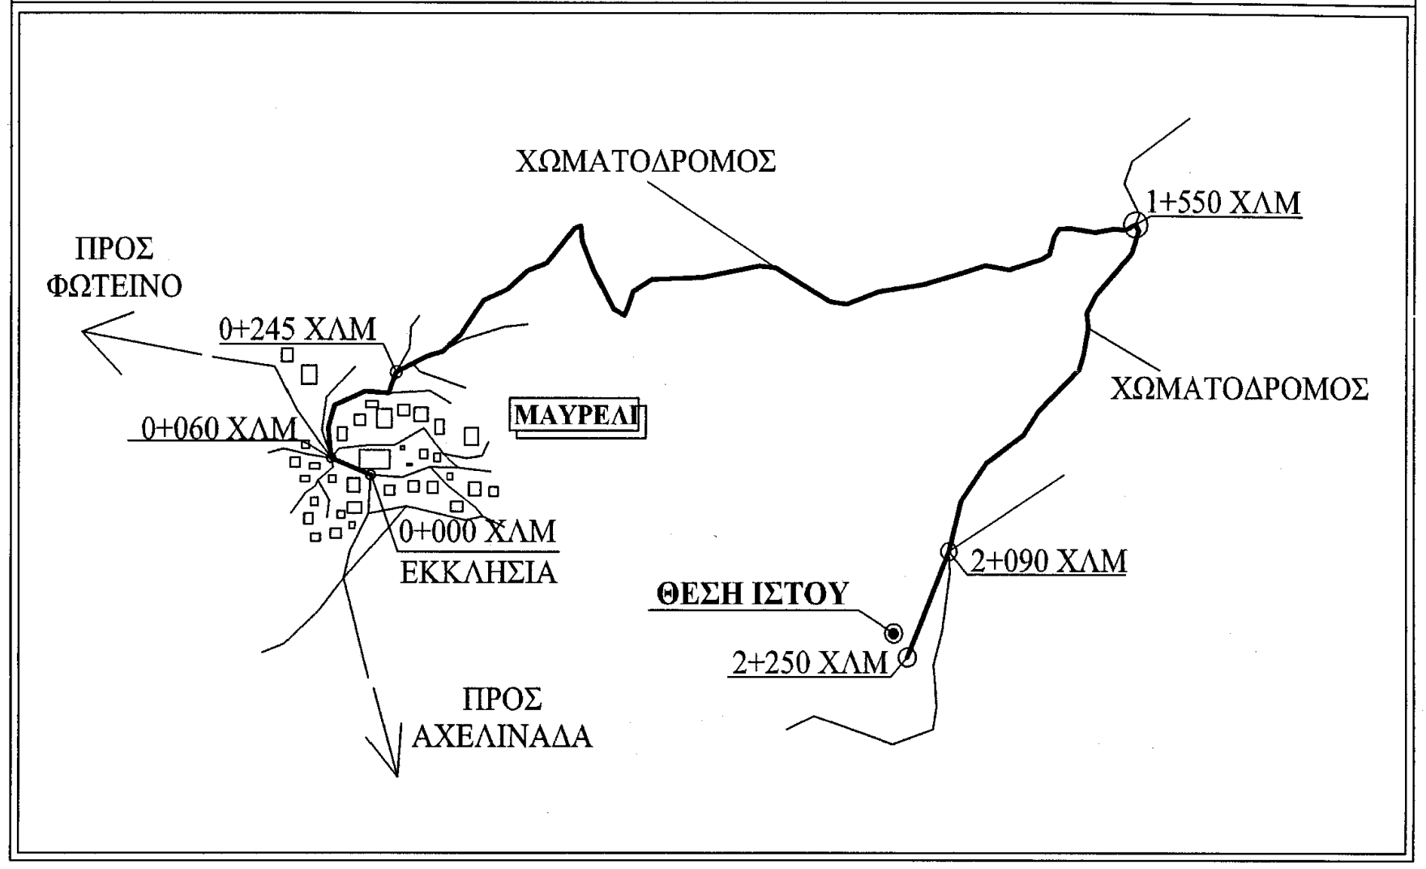

## ΥΠΟΜΝΗΜΑ

### ΝΟΜΟΙ ΠΕΡΙ ΚΙΝΗΤΗΣ ΤΗΛΕΦΩΝΙΑΣ

Ν.2075/92 ΦΕΚ.129Α & Ν.2145/93 ΦΕΚ. 88Α
Ν.2867/00 ΦΕΚ.273Α & Ν.2801/00 ΦΕΚ. 46Α
Ν.3431/06 ΦΕΚ. 13Α & Ν.4053/12 ΦΕΚ. 44Α
Ν. 4070/12 ΦΕΚ. 82Α

### ΕΓΚΥΚΛΙΟΙ

ΕΓΚ.12/94 & ΕΓΚ.34/93 &
ΕΓΓΡ. ΥΠΕΚΑ 17098/3-5-2012

### ΓΙΑ ΣΤΑΘΜΟΥΣ ΕΠΙ ΕΔΑΦΟΥΣ

1)Επιτρέπεται η κατασκευή Σ/Β και σε μη άρτια οικόπεδα με ελάχιστο Εμβ. 500,00τ.μ.
2) Μέγιστο εμβαδόν οικίσκου 35,00τ.μ
3)Μέγιστο ύψος οικίσκου 3,50μ.σε περίπτωση κατασκευής στέγης το μέγιστο ύψος αυτής δεν πρέπει να είναι μεγαλύτερο.
4)Πλάγιες αποστάσεις πυλώνα και οικίσκου 5,00μ. από τα όρια του οικοπέδου.

### ΠΑΡΑΔΟΧΕΣ-ΠΑΡΑΤΗΡΗΣΕΙΣ

1.Σύστημα συντεταγμένων ΕΓΣΑ '87.
2.Υψομετρική αφετηρία 0.00 από Μ.Σ.Θ.
3.Ισοδιάσταση 0.4 μ
4.Η τοπογραφική αποτύπωση έγινε με γεωδαιτικό σταθμό.
5.Οι διαστάσεις και τα εμβαδά υπολογίσθηκαν αναλυτικά απο τις συντεταγμένες των κορυφών.
6.Η εξάρτηση από το ΕΓΣΑ ΄87 πραγματοποιήθηκε με σύστημα GPS και κάνοντας χρήση του τριγωνομετρικού σημείου της Γ.Υ.Σ. 090030

## ΓΕΩΓΡΑΦΙΚΕΣ ΣΥΝΤΕΤΑΓΜΕΝΕΣ ΘΕΣΗΣ Σ/Β

Τα φ,λ αναφέρονται στο ελλειψοειδές αναφοράς GRS 80 του συστήματος ΕΓΣΑ '87
φ : 39° 50' 03"
λ : 21° 52' 26"

Τα φ,λ αναφέρονται στο ελλειψοειδές αναφοράς HAYFORD του συστήματος ED50 ΕΛΛΑΣ
φ : 39° 50' 16"
λ : 21° 52' 34"

Τα φ,λ αναφέρονται στο ελλειψοειδές αναφοράς παγκόσμιο 84 του συστήματος WGS 84
φ : 39° 50' 12"
λ : 21° 52' 32"

### ΑΦΕΤΗΡΙΑ ΜΕΤΡΗΣΗΣ ΥΨΟΜΕΤΡΩΝ

**± 0.00 = + 1258.52 m (Μ.Σ.Θ.)**

### ΕΜΒΑΔΟΝ ΓΗΠΕΔΟΥ

**Ε(Α-Β-Γ-Δ-Α)= 625,00 τ.μ.**

| | | |
|---|---|---|
| ΕΡΓΟΔΟΤΗΣ | RURAL CONNECT<br>Ευρυζωνικά Δίκτυα Α.Ε.Ε.Σ | |
| ΕΡΓΟ | **ΕΓΚΑΤΑΣΤΑΣΗ ΑΣΥΡΜΑΤΟΥ ΚΟΜΒΟΥ<br>242 3701 ΜΑΥΡΕΛΙ ΤΡΙΚΑΛΩΝ** | |
| ΘΕΣΗ | **ΠΛΗΣΙΟΝ ΟΙΚΙΣΜΟΥ "ΜΑΥΡΕΛΙ", Τ.Κ. ΜΑΥΡΕΛΙΟΥ,<br>Δ.Ε. ΤΥΜΦΑΙΩΝ, ΔΗΜΟΣ ΚΑΛΑΜΠΑΚΑΣ,<br>ΠΕΡ. ΕΝΟΤΗΤΑ ΤΡΙΚΑΛΩΝ, ΠΕΡΙΦΕΡΕΙΑ ΘΕΣΣΑΛΙΑΣ** | |
| ΑΝΑΔΟΧΟΣ | intrakat | |
| ΜΕΛΕΤΗΤΗΣ | **ΚΟΝΤΟΚΩΣΤΑΣ ΣΤΑΥΡΟΣ<br>ΑΓΡ. ΤΟΠΟΓΡΑΦΟΣ ΜΗΧΑΝΙΚΟΣ Α.Π.Θ.** | |
| ΘΕΜΑ ΣΧΕΔΙΟΥ | ΤΟΠΟΓΡΑΦΙΚΟ ΔΙΑΓΡΑΜΜΑ | ΑΡΙΘΜΟΣ ΣΧΕΔΙΟΥ<br>D001<br>ΚΩΔΙΚΟΣ ΕΡΓΟΥ<br>242 3701 |
| ΚΛΙΜΑΚΑ | 1:200 | |
| ΧΡΟΝΟΣ ΜΕΛΕΤΗΣ | ΜΑΡΤΙΟΣ 2016 | |
| ΥΠΟΓΡΑΦΗ | ΣΦΡΑΓΙΔΑ | |

ΣΤΑΥΡΟΣ Β. ΚΟΝΤΟΚΩΣΤΑΣ
ΤΟΠΟΓΡΑΦΟΣ ΜΗΧΑΝΙΚΟΣ Α.Π.Θ.
ΑΡ. ΜΗΤΡΩΟΥ Τ.Ε.Ε. 98983
ΜΙΑΟΥΛΗ 3 - ΛΑΜΙΑ
ΤΗΛ.: 22310 47740
ΑΦΜ 136869578 ΔΟΥ ΛΑΜΙΑΣ

| | | | | |
|---|---|---|---|---|
| | | | | |
| | | | | |
| | | | | |
| | | | | |
| Ο | ΑΡΧΙΚΗ ΣΧΕΔΙΑΣΗ | | | |
| Α/Α | ΑΝΑΘΕΩΡΗΣΕΙΣ | ΗΜ/ΝΙΑ | ΣΧΕΔΙΑΣΗ | ΕΓΚΡΙΣΗ |