ΑΠΟΣΠΑΣΜΑ ΧΑΡΤΗ ΓΥΣ ΚΛ:1:50.000

ΑΠΟΣΠΑΣΜΑ ΧΑΡΤΗ ΓΥΣ ΚΛ:1:5.000

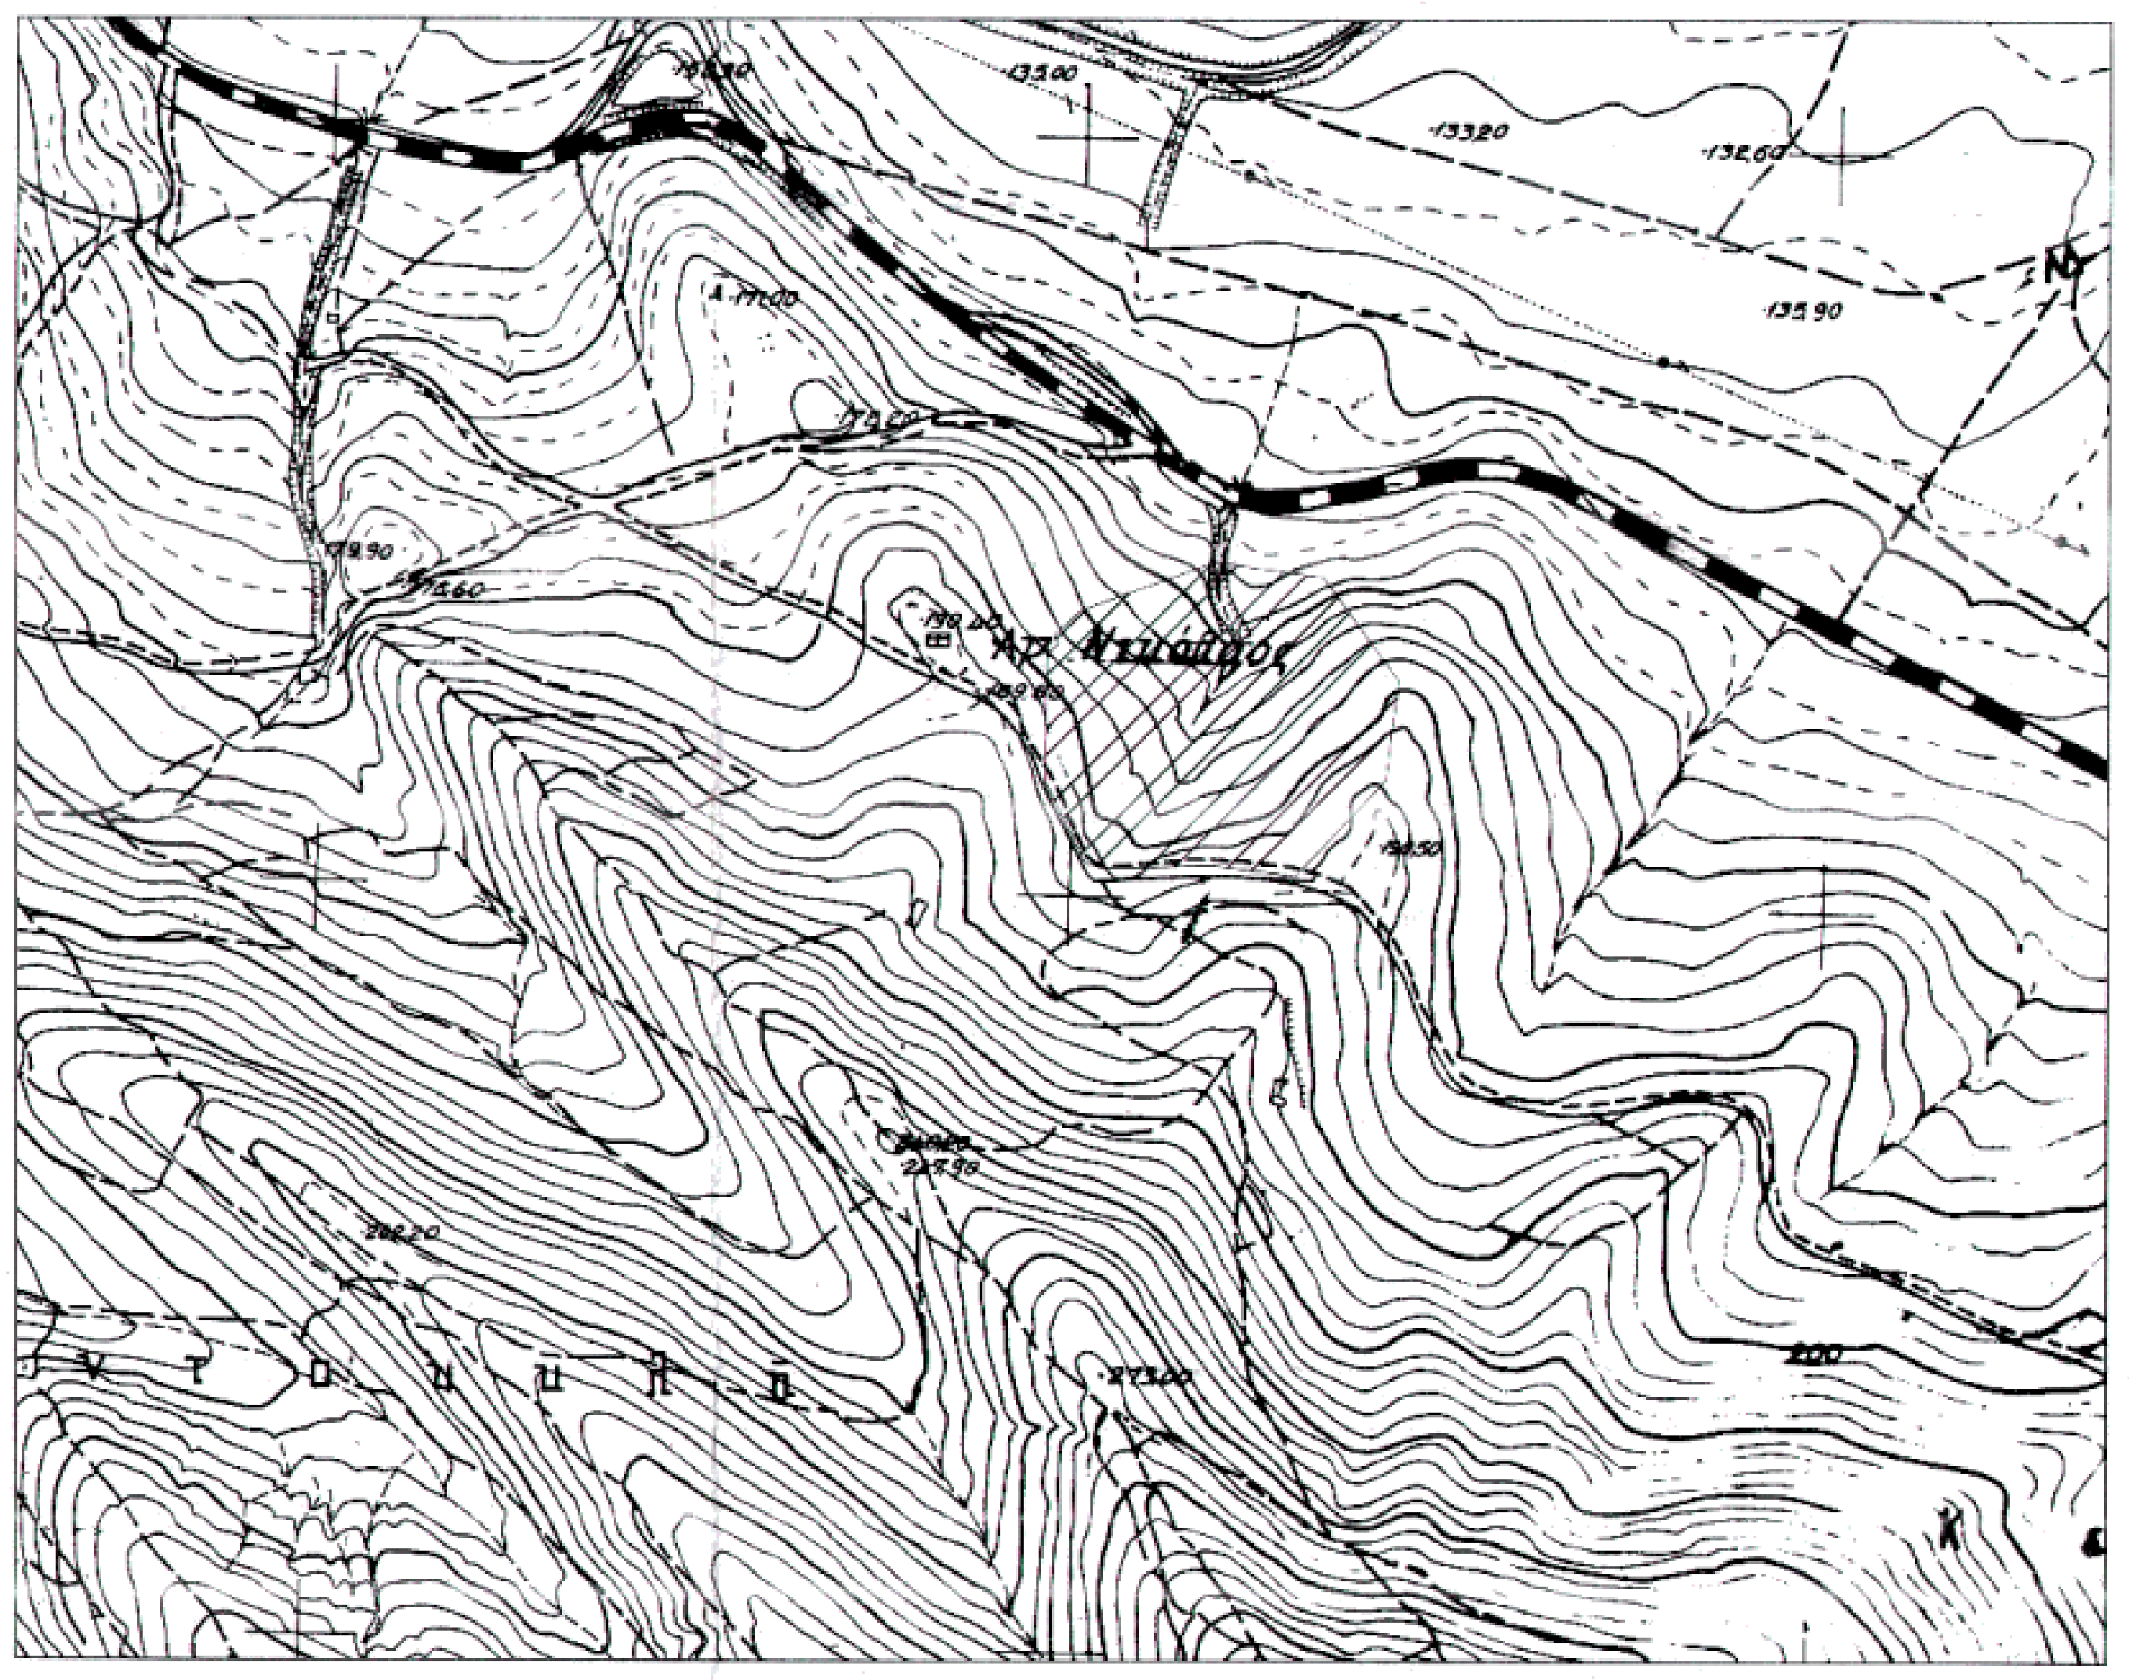

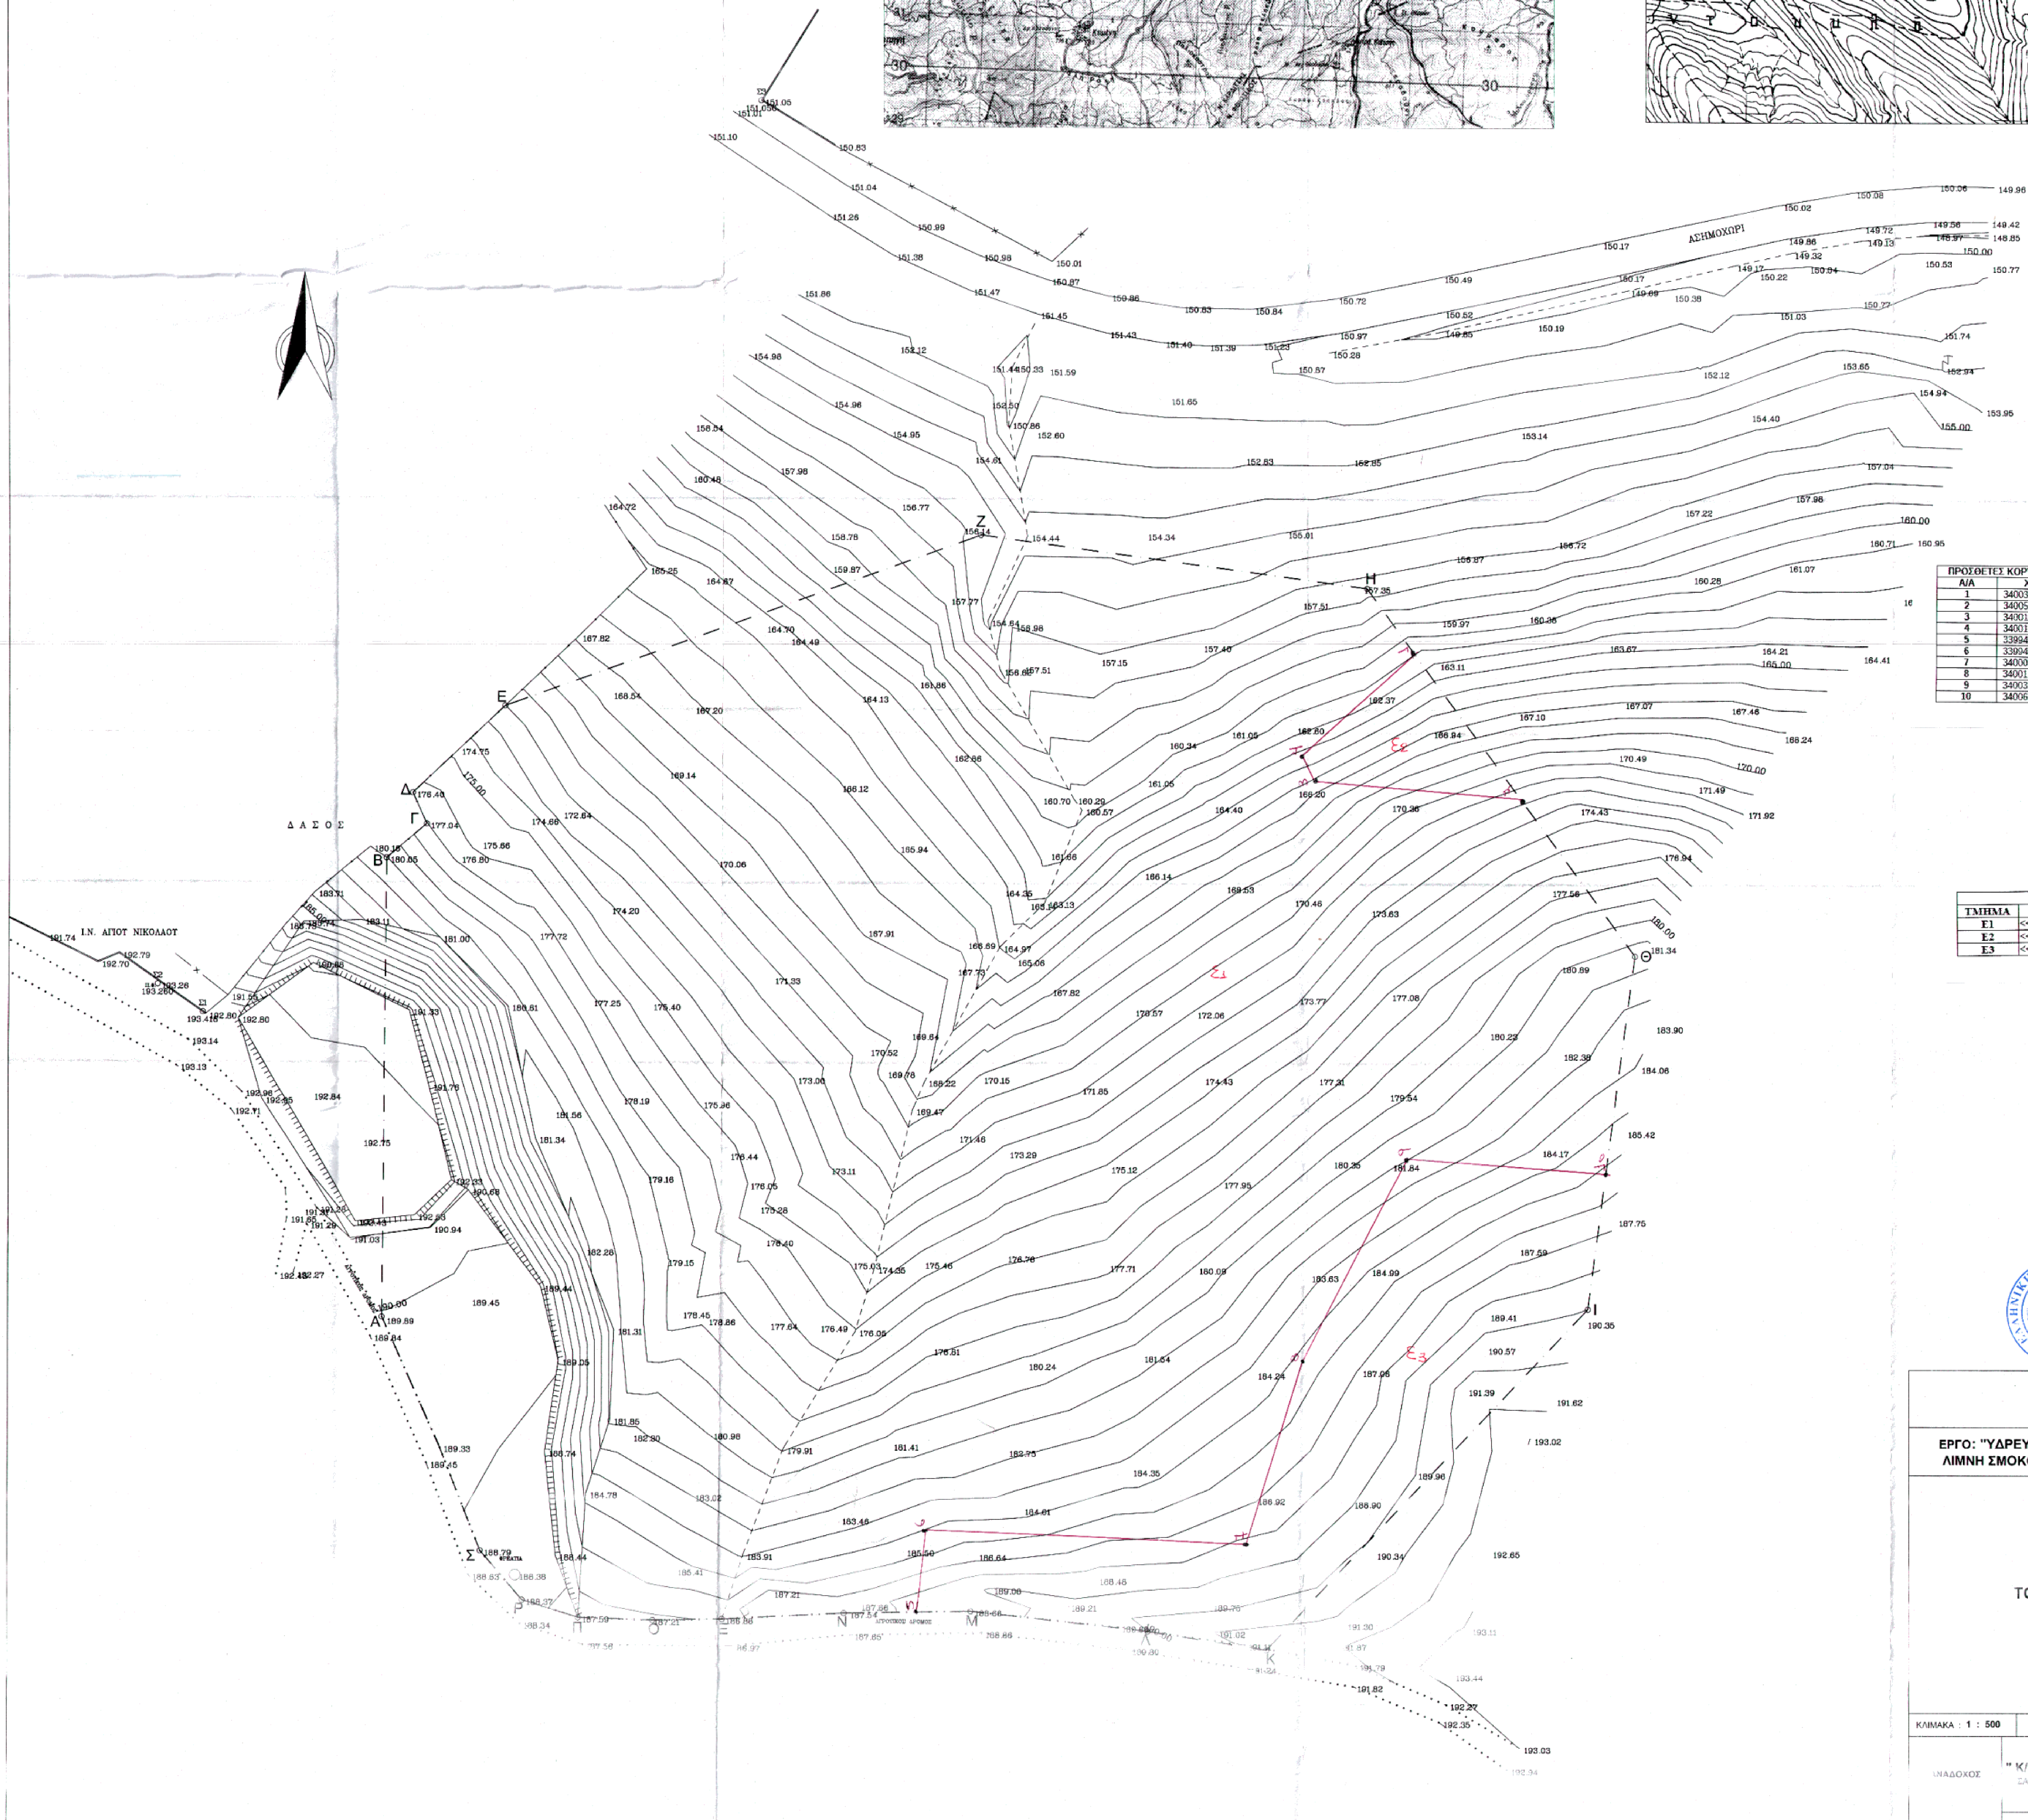

ΠΡΟΣΘΕΤΕΣ ΚΟΡΥΦΕΣ ΣΕ ΕΓΣΑ 87		
Α/Α	Χ	Υ
1	340033,529	4338152,584
2	340054,043	4338124,560
3	340015,275	4338128,490
4	340012,685	4338132,997
5	339941,918	4337972,791
6	339943,297	4337987,955
7	340003,279	4337985,182
8	340013,680	4338019,507
9	340032,750	4338057,645
10	340069,982	4338054,826

ΣΥΝΤΕΤΑΓΜΕΝΕΣ ΚΟΡΥΦΩΝ ΣΕ ΕΓΣΑ '87		
ΣΗΜΕΙΟ	Χ	Υ
Α	339841.13	4338027.55
Β	339841.82	4338113.37
Γ	339849.32	4338119.73
Δ	339846.71	4338125.56
Ε	339863.87	4338141.83
Ζ	339952.88	4338173.89
Η	340025.15	4338164.03
Θ	340075.36	4338095.44
Ι	340066.63	4338029.51
Κ	340006.53	4337965.86
Λ	339984.44	4337969.30
Μ	339951.30	4337972.95
Ν	339927.67	4337972.55
Ξ	339904.84	4337971.36
Ο	339891.76	4337971.15
Π	339877.81	4337971.60
Ρ	339867.35	4337974.85
Σ	339859.56	4337984.03

Εμβαδόν επιφάνειας ~~39500m²~~ 39.332,50 τ.μ.
Ωφέλιμος όγκος αποθέσεων 335000m³

ΕΠΙΦΑΝΕΙΕΣ		
ΤΜΗΜΑ	ΚΟΡΥΦΕΣ	ΕΜΒΑΔΟΝ(τ.μ.)
Ε1	<<Α,Β, ... Η,1,4,3,2,Θ,10,9,8,7,6,5,Ν, ... Σ, Α>>	34.810,77
Ε2	<<1,2,3,4,1>>	575,25
Ε3	<<5,6, ... 10,Ι,Κ,Λ,Μ,5>>	3.946,48

Αποτελεί αναπόσπαστο τμήμα του
με αριθμό 4065/155057/8-9-16
Καρδίτσα 8-9-16
ΠΡΑΝΤΣΙΔΟΥ ΓΙΑΝΝΟΥΛΑ
ΔΑΣΟΛΟΓΟΣ ΜΕ ΒΑΘΜΟ
ΡΑΚΟΣ ΚΩΝ/ΝΟΣ

ΕΛΛΗΝΙΚΗ ΔΗΜΟΚΡΑΤΙΑ
ΠΕΡΙΦΕΡΕΙΑ ΘΕΣΣΑΛΙΑΣ
Δ/ΝΣΗ ΤΕΧΝΙΚΩΝ ΕΡΓΩΝ Π.Ε. ΚΑΡΔΙΤΣΑΣ
ΣΥΝΔΕΣΜΟΣ ΥΔΡΕΥΣΗΣ ΣΜΟΚΟΒΟΥ

ΕΡΓΟ: "ΥΔΡΕΥΣΗ ΑΝΑΤΟΛΙΚΗΣ ΠΛΕΥΡΑΣ ΝΟΜΟΥ ΚΑΡΔΙΤΣΑΣ ΑΠΟ ΤΗ ΛΙΜΝΗ ΣΜΟΚΟΒΟΥ: ΕΡΓΑ ΑΠΟΘΗΚΕΥΣΗΣ & ΕΠΕΞΕΡΓΑΣΙΑΣ ΝΕΡΟΥ"

ΤΟΠΟΓΡΑΦΙΚΟ ΔΙΑΓΡΑΜΜΑ ΓΗΠΕΔΟΥ

ΜΥΛΩΝΑΣ ΑΡΙΣΤΟΤ. ΓΕΩΡΓΙΟΣ
ΑΓΡΟΝΟΜΟΣ ΤΟΠΟΓΡΑΦΟΣ ΜΗΧΑΝΙΚΟΣ
Δ. ΛΑΠΠΑ ΚΑΡΔΙΤΣΑ
ΤΗΛ.:24410 28939 - FAX: 24410 29770
ΔΟΥ ΚΑΡΔΙΤΣΑΣ

ΚΛΙΜΑΚΑ : 1 : 500	ΦΥΛΛΟ 1 ΑΠΟ 1	ΑΡ. ΣΧΕΔΙΟΥ : 30	Α

ΑΝΑΔΟΧΟΣ
" Κ/ΞΙΑ Ν. & Κ. ΓΚΟΛΙΟΠΟΥΛΟΣ ΑΤΕ - ΜΥΒΑ Α.Ε. "
ΣΑΙΟΥ 6, 34100 ΧΑΛΚΙΔΑ, Τηλ. 22210-82231/ 82212, Fax 22210-85808

ΕΚΠΡΟΣΩΠΟΣ ΑΝΑΔΟΧΟΥ

ΑΠΡΙΛΙΟΣ 2016

Κ/ΞΙΑ Ν.&Κ. ΓΚΟΛΙΟΠΟΥΛΟΣ ΑΤΕ-ΜΥΒΑ ΑΕ
ΕΡΓΑ ΑΠΟΘΗΚΕΥΣΗΣ & ΕΠΕΞΕΡΓΑΣΙΑΣ ΝΕΡΟΥ
ΙΣΑΙΟΥ 6 - ΧΑΛΚΙΔΑ - ΤΚ: 34100
ΤΗΛ: 22210 82212 - FAX: 22210 85808
ΑΦΜ: 997123601 - ΔΟΥ: ΧΑΛΚΙΔΑΣ