


| ΠΙΝΑΚΑΣ ΣΥΝΤΕΤΑΓΜΕΝΩΝ | | | |
|--------------------------|-----------|------------|--|
| ΣΗΜΕΙΑ | X | Y | |
| α/α | | | |
| 1 | 471290.11 | 4482114.49 | |
| 2 | 471290.00 | 4482101.00 | |
| 3 | 471282.30 | 4482093.47 | |

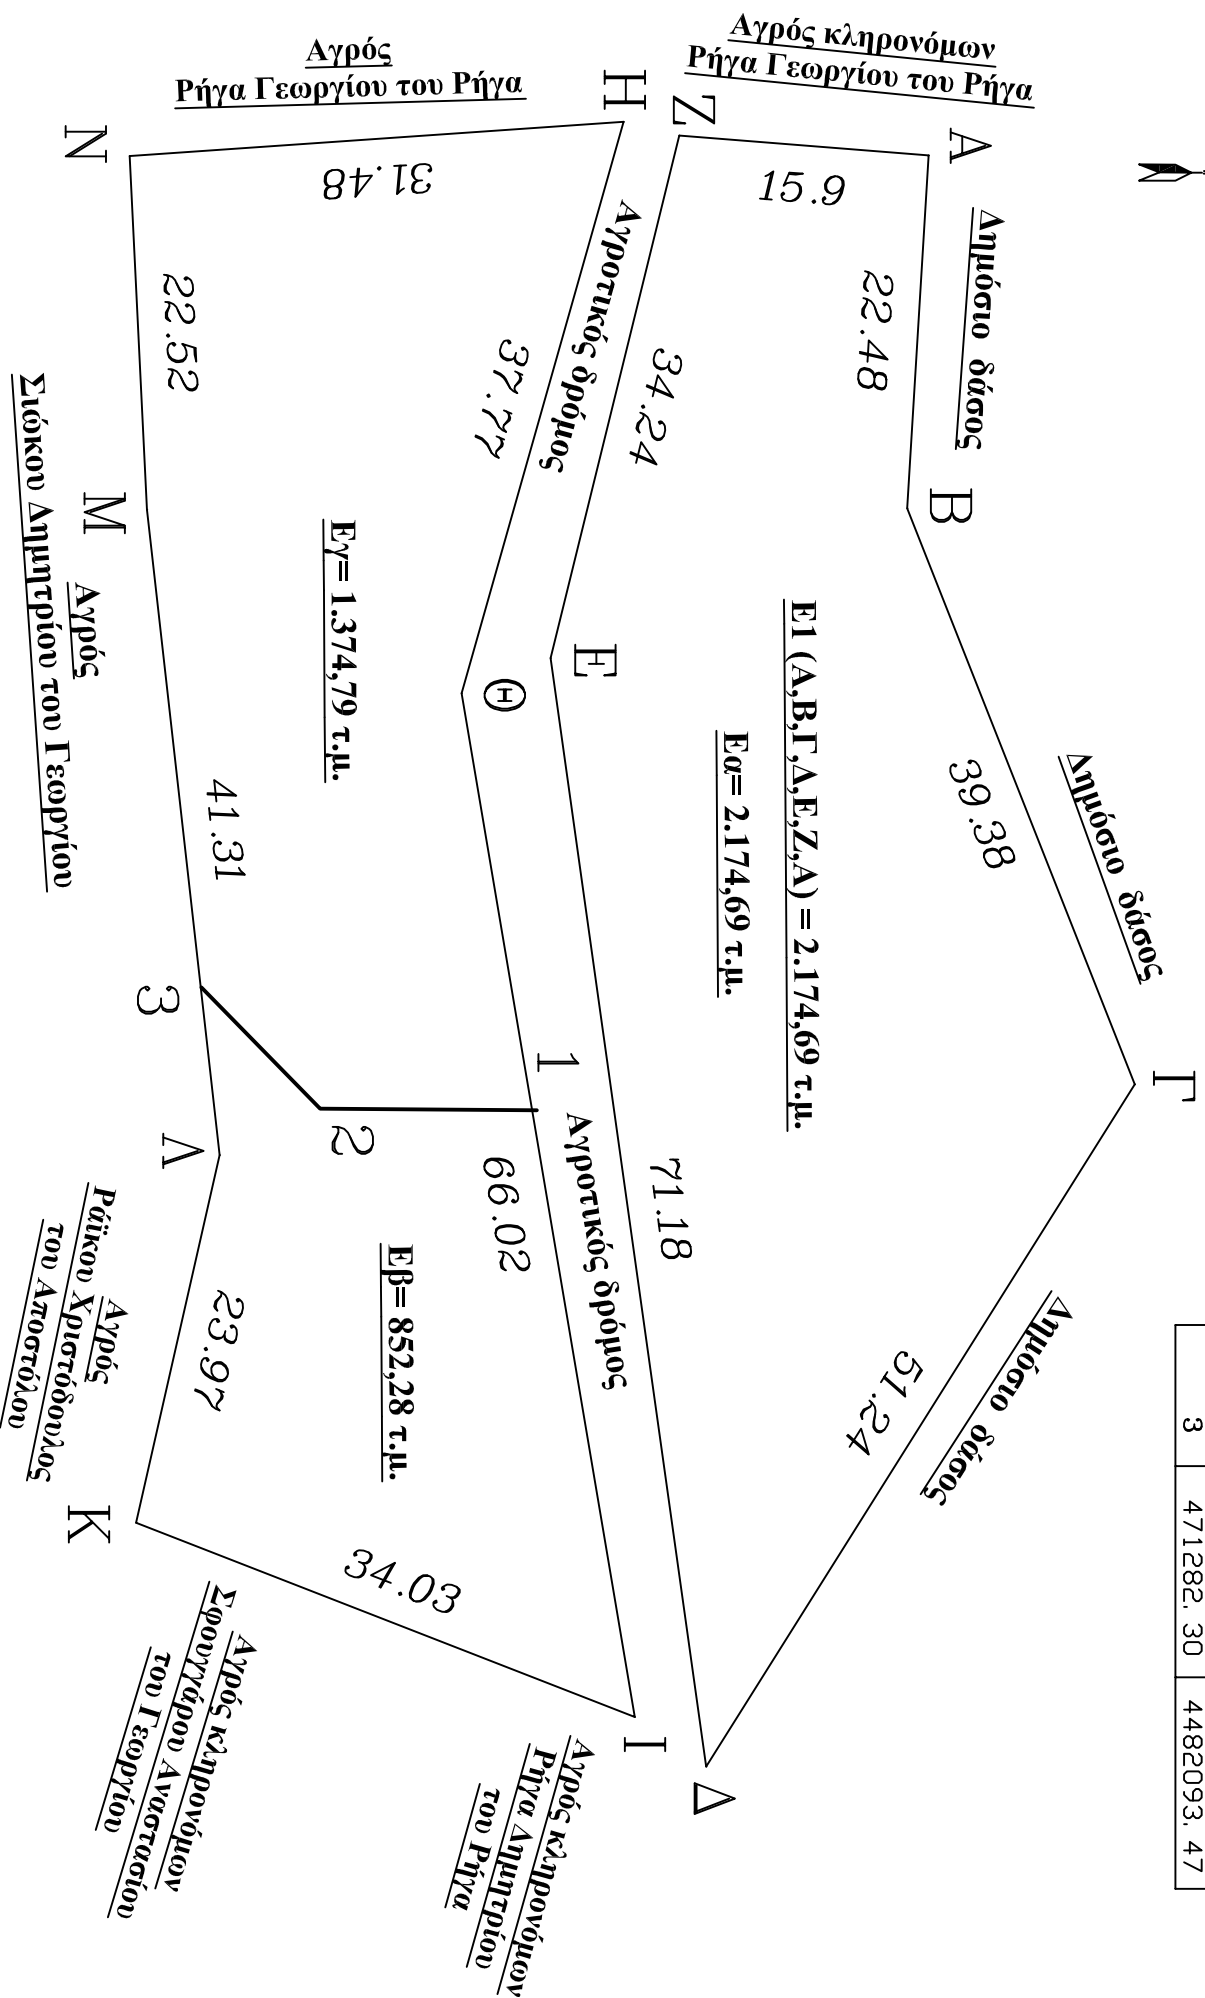

| | |
|------------------------------|--------------------|
| ΤΟΠΟΓΡΑΦΙΚΟ ΔΙΑΓΡΑΜΜΑ | ΣΕΠΤΕΜΒΡΙΟΣ |
| ΑΓΡΟΤΕΜΑΧΙΟΥ | 2014 |
| Κλίμακα: 1:500 | |

ΙΔΙΟΚΤΗΤΗΣ:
Λάδης Ιωάννης του Ιωακείμ

ΘΕΣΗ:
"Αγτελούδια"
Τ.Κ. ΠΑΛΑΙΟΧΩΡΙΟΥ ΔΗΜΟΥ ΑΡΙΣΤΟΤΕΛΗ

ΕΜΒΑΔΟΝ ΙΔΙΟΚΤΗΣΙΑΣ:
E(E1+E2) ολικό = 4.401,76 τ.μ.

Σημείωση : Τα όρια υπτέδειξε ο Ιδιοκτήτης

ΠΡΟΒΟΛΙΚΟ ΣΥΣΤΗΜΑ ΕΓΣΑ 87

| ΣΗΜΕΙΑ | X | Y |
|--------|-----------|------------|
| A | 471229.39 | 4482139.69 |
| B | 471251.84 | 4482138.31 |
| T | 471288.45 | 4482152.8 |
| Δ | 471331.85 | 4482125.55 |
| E | 471261.37 | 4482115.66 |
| Z | 471228.12 | 4482123.84 |
| H | 471227.25 | 4482120.3 |
| Θ | 471263.59 | 4482110 |
| I | 471328.69 | 4482121.01 |
| K | 471316.34 | 4482089.3 |
| Λ | 471292.97 | 4482094.62 |
| M | 471251.92 | 4482090 |
| N | 471229.43 | 4482088.9 |

Υπογραφή Σφραγίδα