Τμήμα 1		E= 4203.02 μ²	
Κορυφές	X	Y	Πλευρές
36	476196.47	3927219.63	7.73
37	476193.64	3927226.82	6.31
1	476189.37	3927231.47	4.35
2	476191.31	3927235.36	12.15
3	476201.60	3927241.82	15.46
4	476214.69	3927250.04	16.90
5	476229.97	3927257.25	11.29
6	476240.22	3927261.98	20.30
7	476258.69	3927270.39	13.32
8	476261.12	3927257.30	12.78
9	476262.87	3927244.64	28.61
10	476263.98	3927216.04	14.98
11	476264.19	3927201.07	65.60
33	476200.40	3927185.75	6.83
34	476199.43	3927192.51	16.18
35	476198.84	3927208.68	11.21

Τμήμα 2		E= 9108.14 μ²	
Κορυφές	X	Y	Πλευρές
33	476200.40	3927185.75	65.60
11	476264.19	3927201.07	17.07
12	476254.60	3927186.94	11.73
13	476251.70	3927175.57	14.78
14	476243.92	3927163.02	25.33
15	476236.12	3927138.91	18.27
16	476248.61	3927125.58	22.87
17	476262.89	3927107.71	24.39
18	476256.78	3927084.10	29.51
38	476227.39	3927081.48	27.04
39	476200.75	3927076.83	20.98
40	476193.99	3927096.69	39.96
27	476155.36	3927106.93	22.08
28	476155.66	3927129.01	33.66
29	476158.51	3927162.55	16.50
30	476159.48	3927179.02	18.78
31	476178.25	3927178.62	15.08
32	476193.15	3927180.97	8.69

Τμήμα 3		E= 4656.65 μ²	
Κορυφές	X	Y	Πλευρές
26	476157.95	3927070.26	36.76
27	476155.36	3927106.93	39.96
40	476193.99	3927096.69	20.98
39	476200.75	3927076.83	27.04
38	476227.39	3927081.48	29.51
18	476256.78	3927084.10	23.29
19	476248.96	3927062.16	19.85
20	476235.72	3927047.36	12.77
21	476224.50	3927041.26	12.72
22	476212.11	3927038.42	42.36
23	476171.78	3927025.47	13.05
24	476168.96	3927038.20	16.61
25	476158.93	3927051.44	18.84

Εμβαδομέτρηση γηπέδου		E= 17967.81 μ²	
Κορυφές	X	Y	Πλευρές
1	476189.37	3927231.47	4.35
2	476191.31	3927235.36	12.15
3	476201.60	3927241.82	15.46
4	476214.69	3927250.04	16.90
5	476229.97	3927257.25	11.29
6	476240.22	3927261.98	20.30
7	476258.69	3927270.39	13.32
8	476261.12	3927257.30	12.78
9	476262.87	3927244.64	28.61
10	476263.98	3927216.04	14.98
11	476264.19	3927201.07	17.07
12	476254.60	3927186.94	11.73
13	476251.70	3927175.57	14.78
14	476243.92	3927163.02	25.33
15	476236.12	3927138.91	18.27
16	476248.61	3927125.58	22.87
17	476262.89	3927107.71	24.39
18	476256.78	3927084.10	23.29
19	476248.96	3927062.16	19.85
20	476235.72	3927047.36	12.77
21	476224.50	3927041.26	12.72
22	476212.11	3927038.42	42.36
23	476171.78	3927025.47	13.05
24	476168.96	3927038.20	16.61
25	476158.93	3927051.44	18.84
26	476157.95	3927070.26	36.76
27	476155.36	3927106.93	22.08
28	476155.66	3927129.01	33.66
29	476158.51	3927162.55	16.50
30	476159.48	3927179.02	18.78
31	476178.26	3927178.62	15.08
32	476193.15	3927180.97	8.69
33	476200.40	3927185.75	6.83
34	476199.43	3927192.51	16.18
35	476198.84	3927208.68	11.21
36	476196.47	3927219.63	7.73
37	476193.64	3927226.82	6.31

ΠΑΡΑΤΗΡΗΣΗ

Έχει γίνει εξάρτηση από το κρατικό τριγωνομετρικό δίκτυο της ΓΥΣ και οι συντεταγμένες είναι σε ΕΓΣΑ 87.

ΕΠΙΤΡΕΠΟΜΕΝΟΙ ΟΡΟΙ ΔΟΜΗΣΗΣ ΕΚΤΟΣ ΟΙΚΙΣΜΟΥ

Π.Δ. 24-5-85 ΦΕΚ 270Δ'/31-5-85

1. Μέγιστο Ποσοστό κάλυψης 10%
2. Δόμηση για κατοικία Δ= 100+ (ε-750) /9 όταν 750<Ε<1200τμ.
   Δ= 150+ (ε-1200) /9 όταν 1200<Ε<2000τμ.
   Δ= 200 2000<Ε<4000τμ.
   Δ= 200+ (ε-4000)*0,02 όταν 4000<Ε<8000τμ.
   Δ= 280+ (ε-8000)*0,01<400 όταν Ε>8000τμ.
3. Μέγιστη Επιτρεπόμενη Δόμηση για κατοικία 400,00τμ.
4. Πλάγιες αποστάσεις 15,00 μ. και σε οικόπεδα υφιστάμενα προ 15-4-1981 7.50μ.
5. Μέγιστος αριθμός ορόφων 2
6. Μέγιστο ύψος κτιρίου 7.50μ., προσαύξηση λόγω στέγης 1.20μ.

Μέγιστη Δόμηση για κατοικία 379,67τμ.

Ε Μ Β Α Δ Ο Μ Ε Τ Ρ Η Σ Η

ΕΜΒΑΔΟΝ ΙΔΙΟΚΤΗΣΙΑΣ (1,2,3,...,36,37,1) = 17.967,81τμ.

Δ Η Λ Ω Σ Η Μ Η Χ Α Ν Ι Κ Ο Υ του Ν 651/77

Το αγροτεμάχιο με στοιχεία (1,2,3,...,36,37,1) που περιγράφεται στο παράν τοπογραφικό διάγραμμα βρίσκεται στη θέση "Λάκκος" εκτός του οικισμού Βασιλόπουλο του Δήμου Κολυμβαρίου.
Είναι άρτιο και οικοδομήσιμο κατά κανόνα σύμφωνα με τις ισχύουσες πολεοδομικές διατάξεις εφόσον δεν εμπίπτει στο νόμο περί δασών, αρχαιολογικών και λοιπών περιορισμών.
Δεν υπάγεται στις διατάξεις του Ν 1337/83 περί εισφοράς σε γη και χρήμα.
Βρίσκεται εκτός της παραμεθόριος περιοχής Νομού Χανίων (V Μεροχίδας) σύμφωνα με την Τ.Α. Φ.100/59982 της 21-12-90 Φ.Ε.Κ. 836Β'//28-12-90, εκτός της επιτηρούμενης περιοχής της 115ΠΜ και εκτός της επιτηρούμενης ζώνης Ναυτικού Οχυρού
Σαφέως Π.Δ. 165/02 της 13/6/02 (ΦΕΚ150Α/28-06-02).
Απέχει από την θάλασσα απόσταση μεγαλύτερη από 2.800μ.
Τα όρια και οι όμοροι υποδείχθηκαν από τον ιδιοκτήτη.

Ο Δηλών

Βλαζάκης Χαράλαμπος

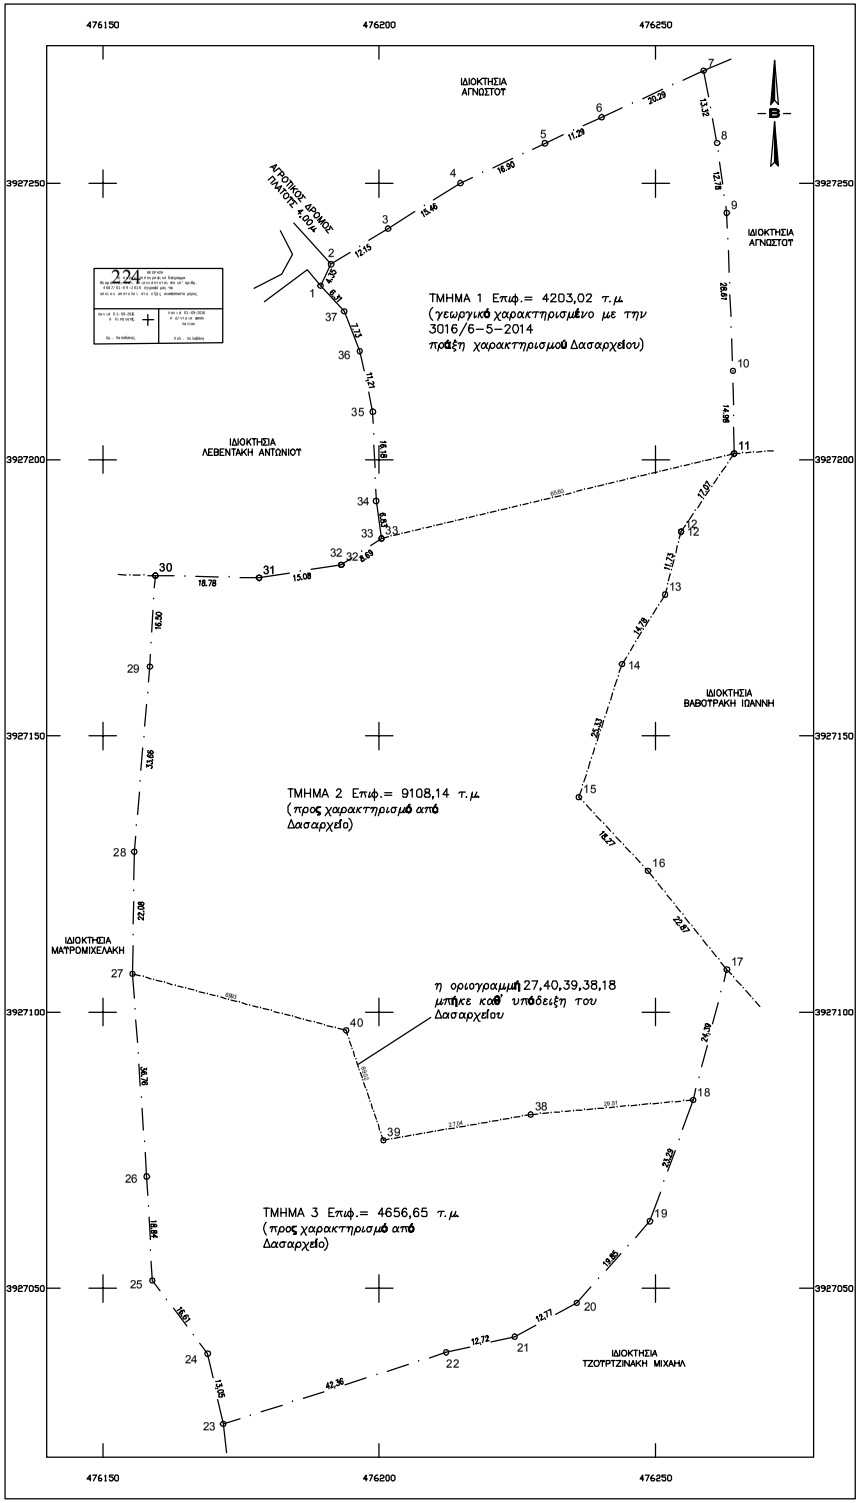

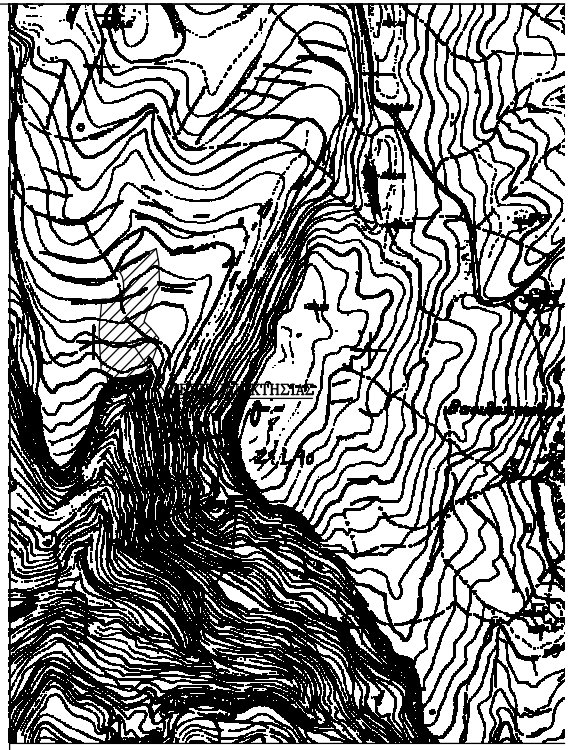

ΑΠΟΣΠΑΣΜΑ ΧΑΡΤΗ ΠΕΡΙΟΧΗΣ Γ.Τ.Σ. ΚΛΙΜΑΚΑΣ 1:5000

ΤΕΧΝΙΚΟ ΓΡΑΦΕΙΟ
ΧΑΡΑΛΑΜΠΟΥ ΒΛΑΖΑΚΗ
ΤΟΠΟΓΡΑΦΟΣ ΜΗΧΑΝΙΚΟΣ
ΠΑΠΑΝΑΣΤΑΣΙΟΥ 55 ΧΑΝΙΑ
ΤΗΛ: 2821041022
ΚΙΝ: 6986183950
e-mail: babissv1@gmail.com

ΕΡΓΟΔΟΤΗΣ:	ΤΣΙΧΛΑΚΗΣ ΑΝΤΩΝΙΟΣ
ΕΡΓΟ:	ΑΠΟΤΥΠΩΣΗ ΑΓΡΟΤΕΜΑΧΙΟΥ
ΘΕΣΗ:	"ΛΑΚΚΟΣ" ΕΚΤΟΣ ΟΙΚΙΣΜΟΥ ΒΑΣΙΛΟΠΟΥΛΟΥ ΤΟΥ ΔΗΜΟΥ ΚΟΛΥΜΒΑΡΙΟΥ

ΘΕΜΑ	ΑΡ. ΣΧΕΔΙΟΥ
ΤΟΠΟΓΡΑΦΙΚΟ ΔΙΑΓΡΑΜΜΑ	1

ΚΛΙΜΑΚΑ 1 : 500

ΠΕΡΙΟΔΟΣ ΜΕΛΕΤΗΣ ΙΟΥΛΙΟΣ 2016

ΣΦΡΑΓΙΔΑ – ΤΠΟΓΡΑΦΗ	ΕΛΕΓΧΟΣ–ΘΕΩΡΗΣΗ ΥΠΗΡΕΣΙΑΣ