


No 5487/3

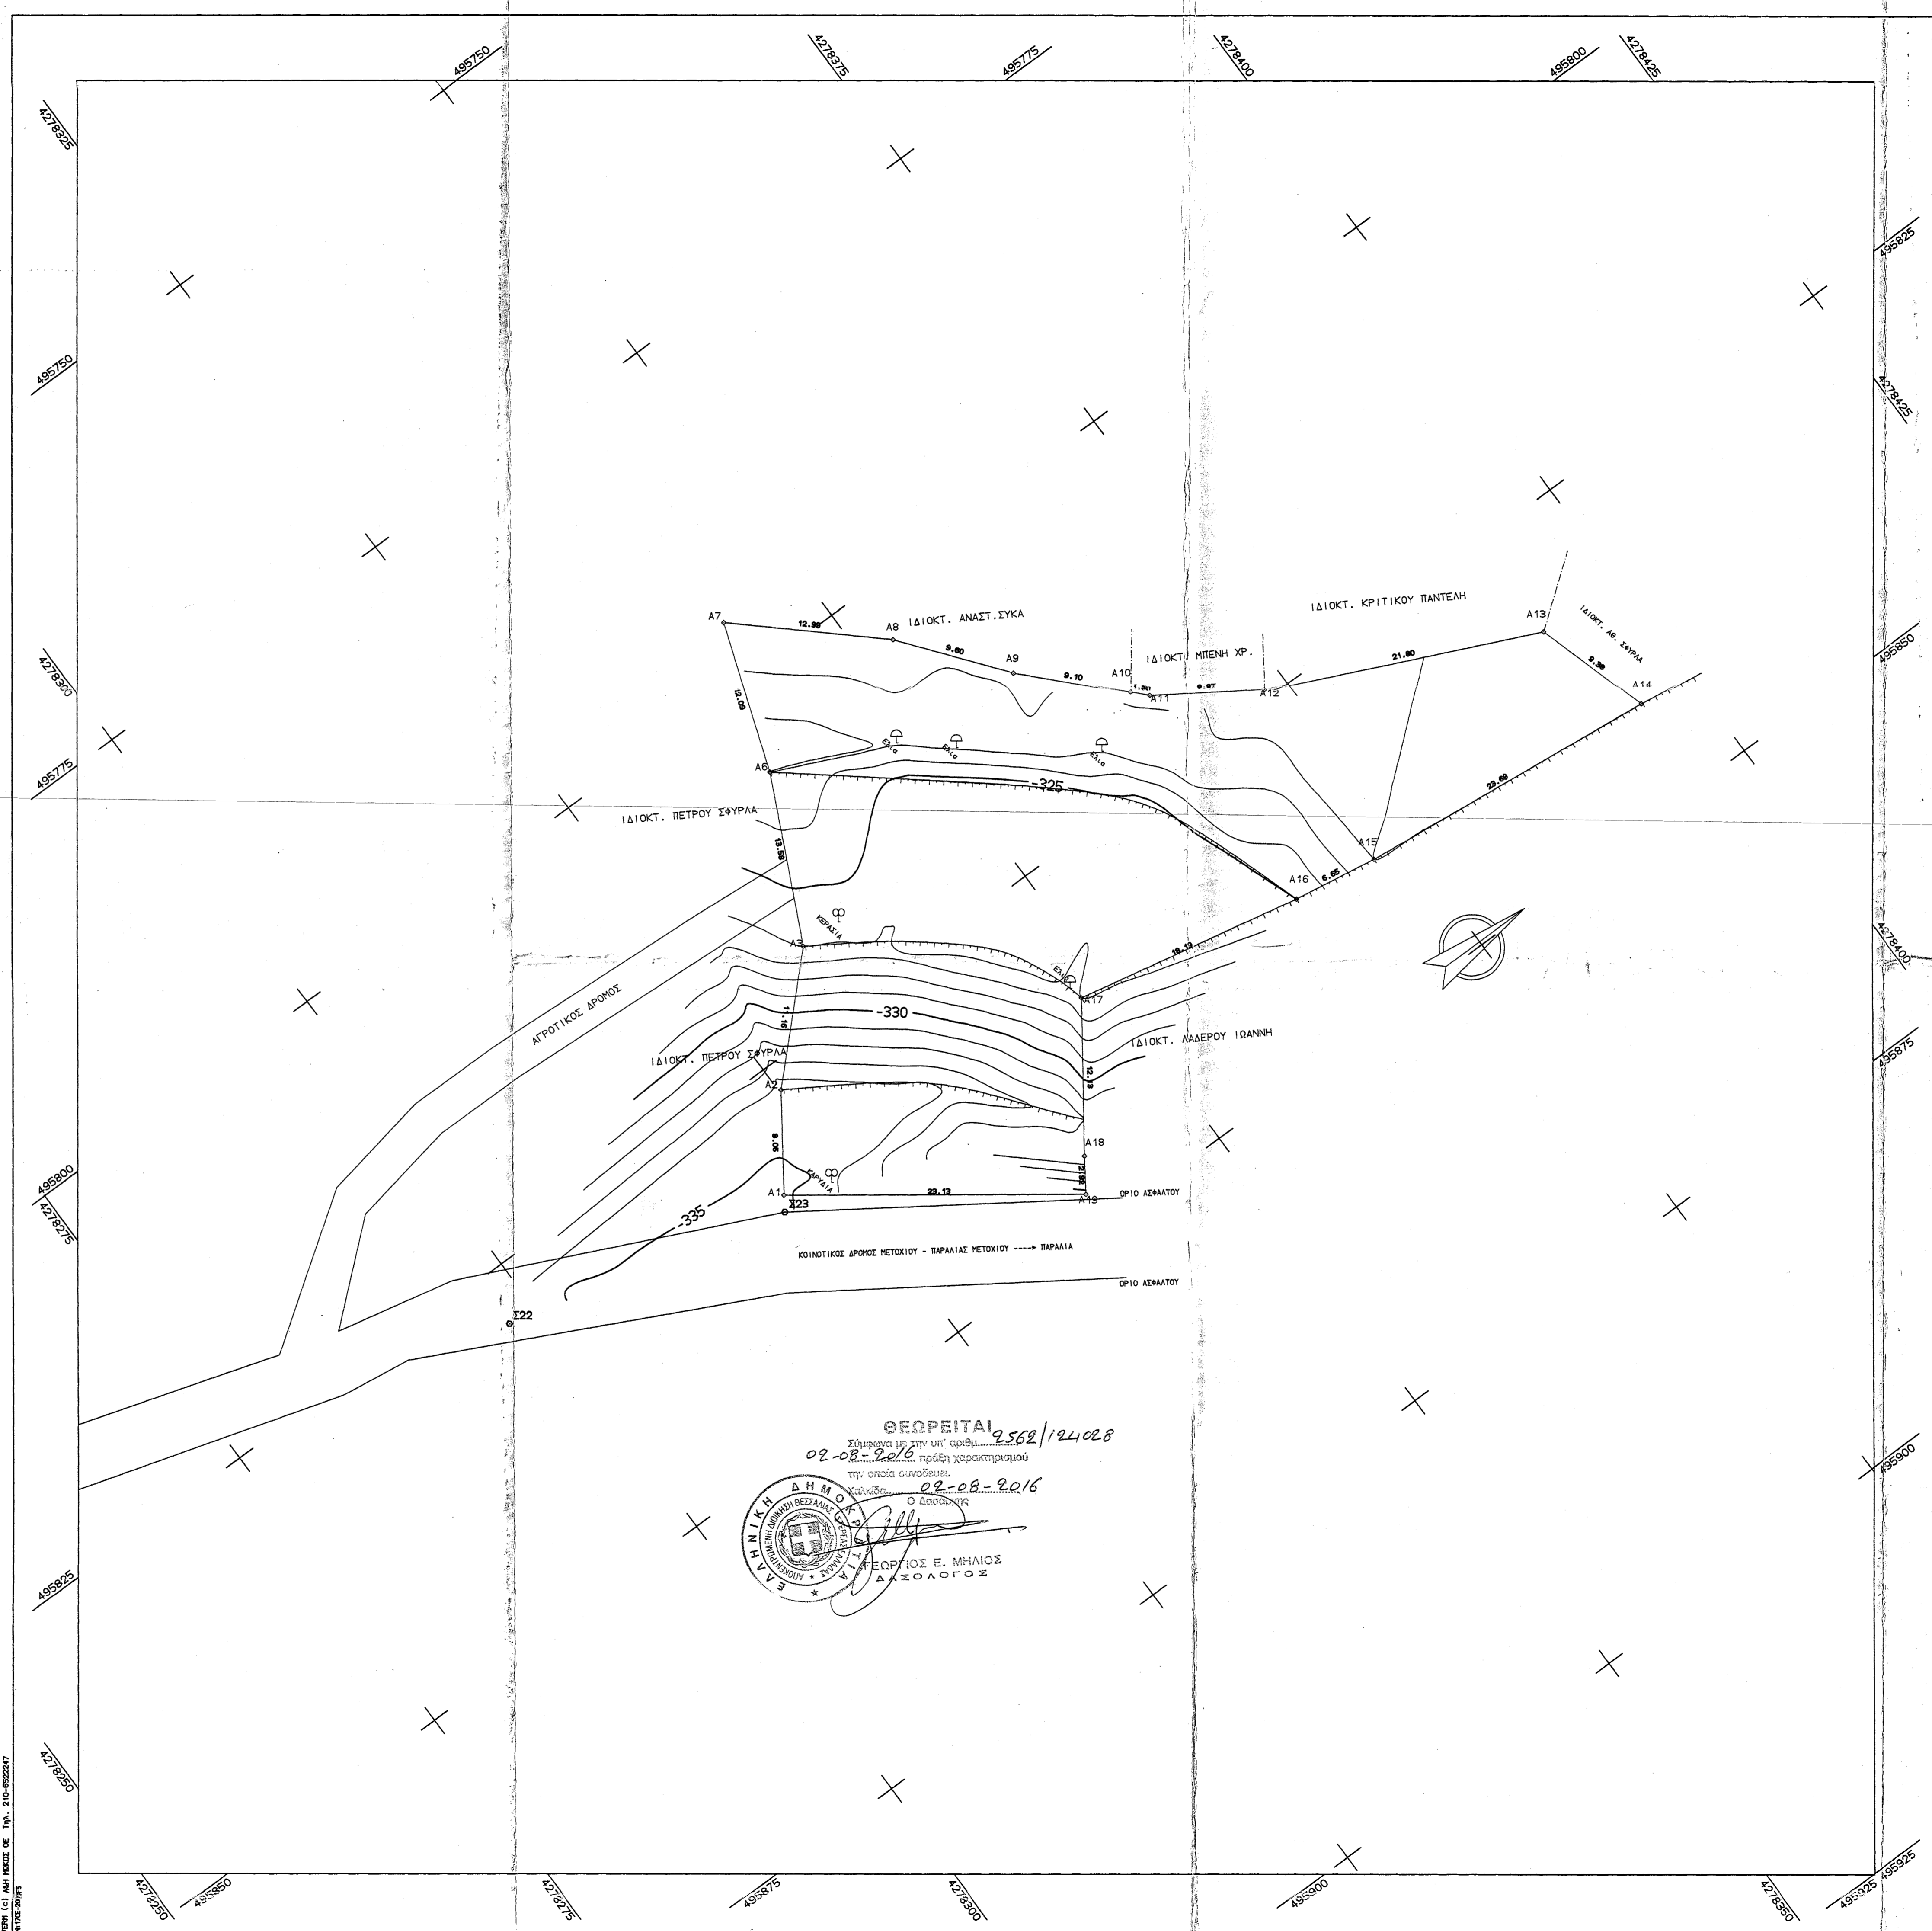

Υ Π Ο Μ Ν Η Μ Α

ΕΞΑΡΤΗΣΗ Από το Εθνικό Τριγωνομετρικό Δίκτυο (Γ.Υ.Σ)

ΟΝΟΜΑΣΙΑ ΤΡΙΓΩΝΟΜΕΤΡΙΚΩΝ ΚΟΡΥΣΙΣΣ - ΚΟΥΤΟΥΡΑ - ΚΟΥΡΩΝΗ

ΑΓ. ΑΘΑΝΑΣΙΟΣ - ΑΛΦΟΣΙ

ΠΡΟΒΟΛΗ. U.T.M

ΣΥΝΤ. ΚΑΙΜΑΚΟΣ . 0.9996

ΤΕΧΝΙΚΟ ΓΡΑΦΕΙΟ

ΤΑΣΟΥ ΔΑΦΝΗ

Τηλ. (22210-55326)

ΒΑΣΙΛΙΚΟ ΧΑΛΚΙΔΟΣ

ΕΡΓΟΔΟΤΗΣ

ΣΦΥΡΑΣ ΚΩΝ/ΝΟΣ

ΕΡΓΟ

ΤΟΠΟΓΡΑΦΙΚΟ ΔΙΑΓΡΑΜΜΑ

ΘΕΣΗ

ΕΚΤΟΣ ΟΡΙΩΝ ΟΙΚΙΣΜΟΥ ΜΕΤΟΧΙΟΥ

ΣΤΗ ΘΕΣΗ "ΑΓ. ΤΡΙΑΔΑ" ΤΟΥ ΔΗΜΟΥ ΚΥΜΗΣ - ΑΛΙΒΕΡΙΟΥ

ΘΕΜΑ ΣΧΕΔΙΟΥ	ΑΡΙΘΜΟΣ ΣΧΕΔΙΟΥ
ΤΟΠΟΓΡΑΦΙΚΟ ΔΙΑΓΡΑΜΜΑ	ΚΑΙΜΑΚΑ 1:250
	Λοοδίσταση=1.00

ΧΡΟΝΟΣ ΜΕΛΕΤΗΣ : ΙΟΥΝΙΟΣ 2016

ΥΠΟΓΡΑΦΗ	ΣΤΥΡΑΓΙΑ
	<p>ΔΑΦΝΗ Δ. ΑΝΑΣΤΑΣΙΟΣ</p> <p>ΠΟΛΙΤΙΚΟΣ ΜΗΧΑΝΙΚΟΣ - Τ.Ε. ΔΟΜΙΚΟΣ</p> <p>ΑΡ. ΜΗΤΡΩΟΥ 652 - ΑΠΓΧ 2508</p> <p>ΕΛΛΗΝΙΚΗ ΕΠΙΧΕΙΡΗΣΗ ΑΝΤΙΧΑΛΚΙΔΑΣ</p> <p>ΤΗΛ: 21210 55326</p> <p>ΘΜ 04252269 - ΔΟΥ ΧΑΛΚΙΔΑΣ</p>

ΑΡΧΕΙΟ: SFYRLA.FPL