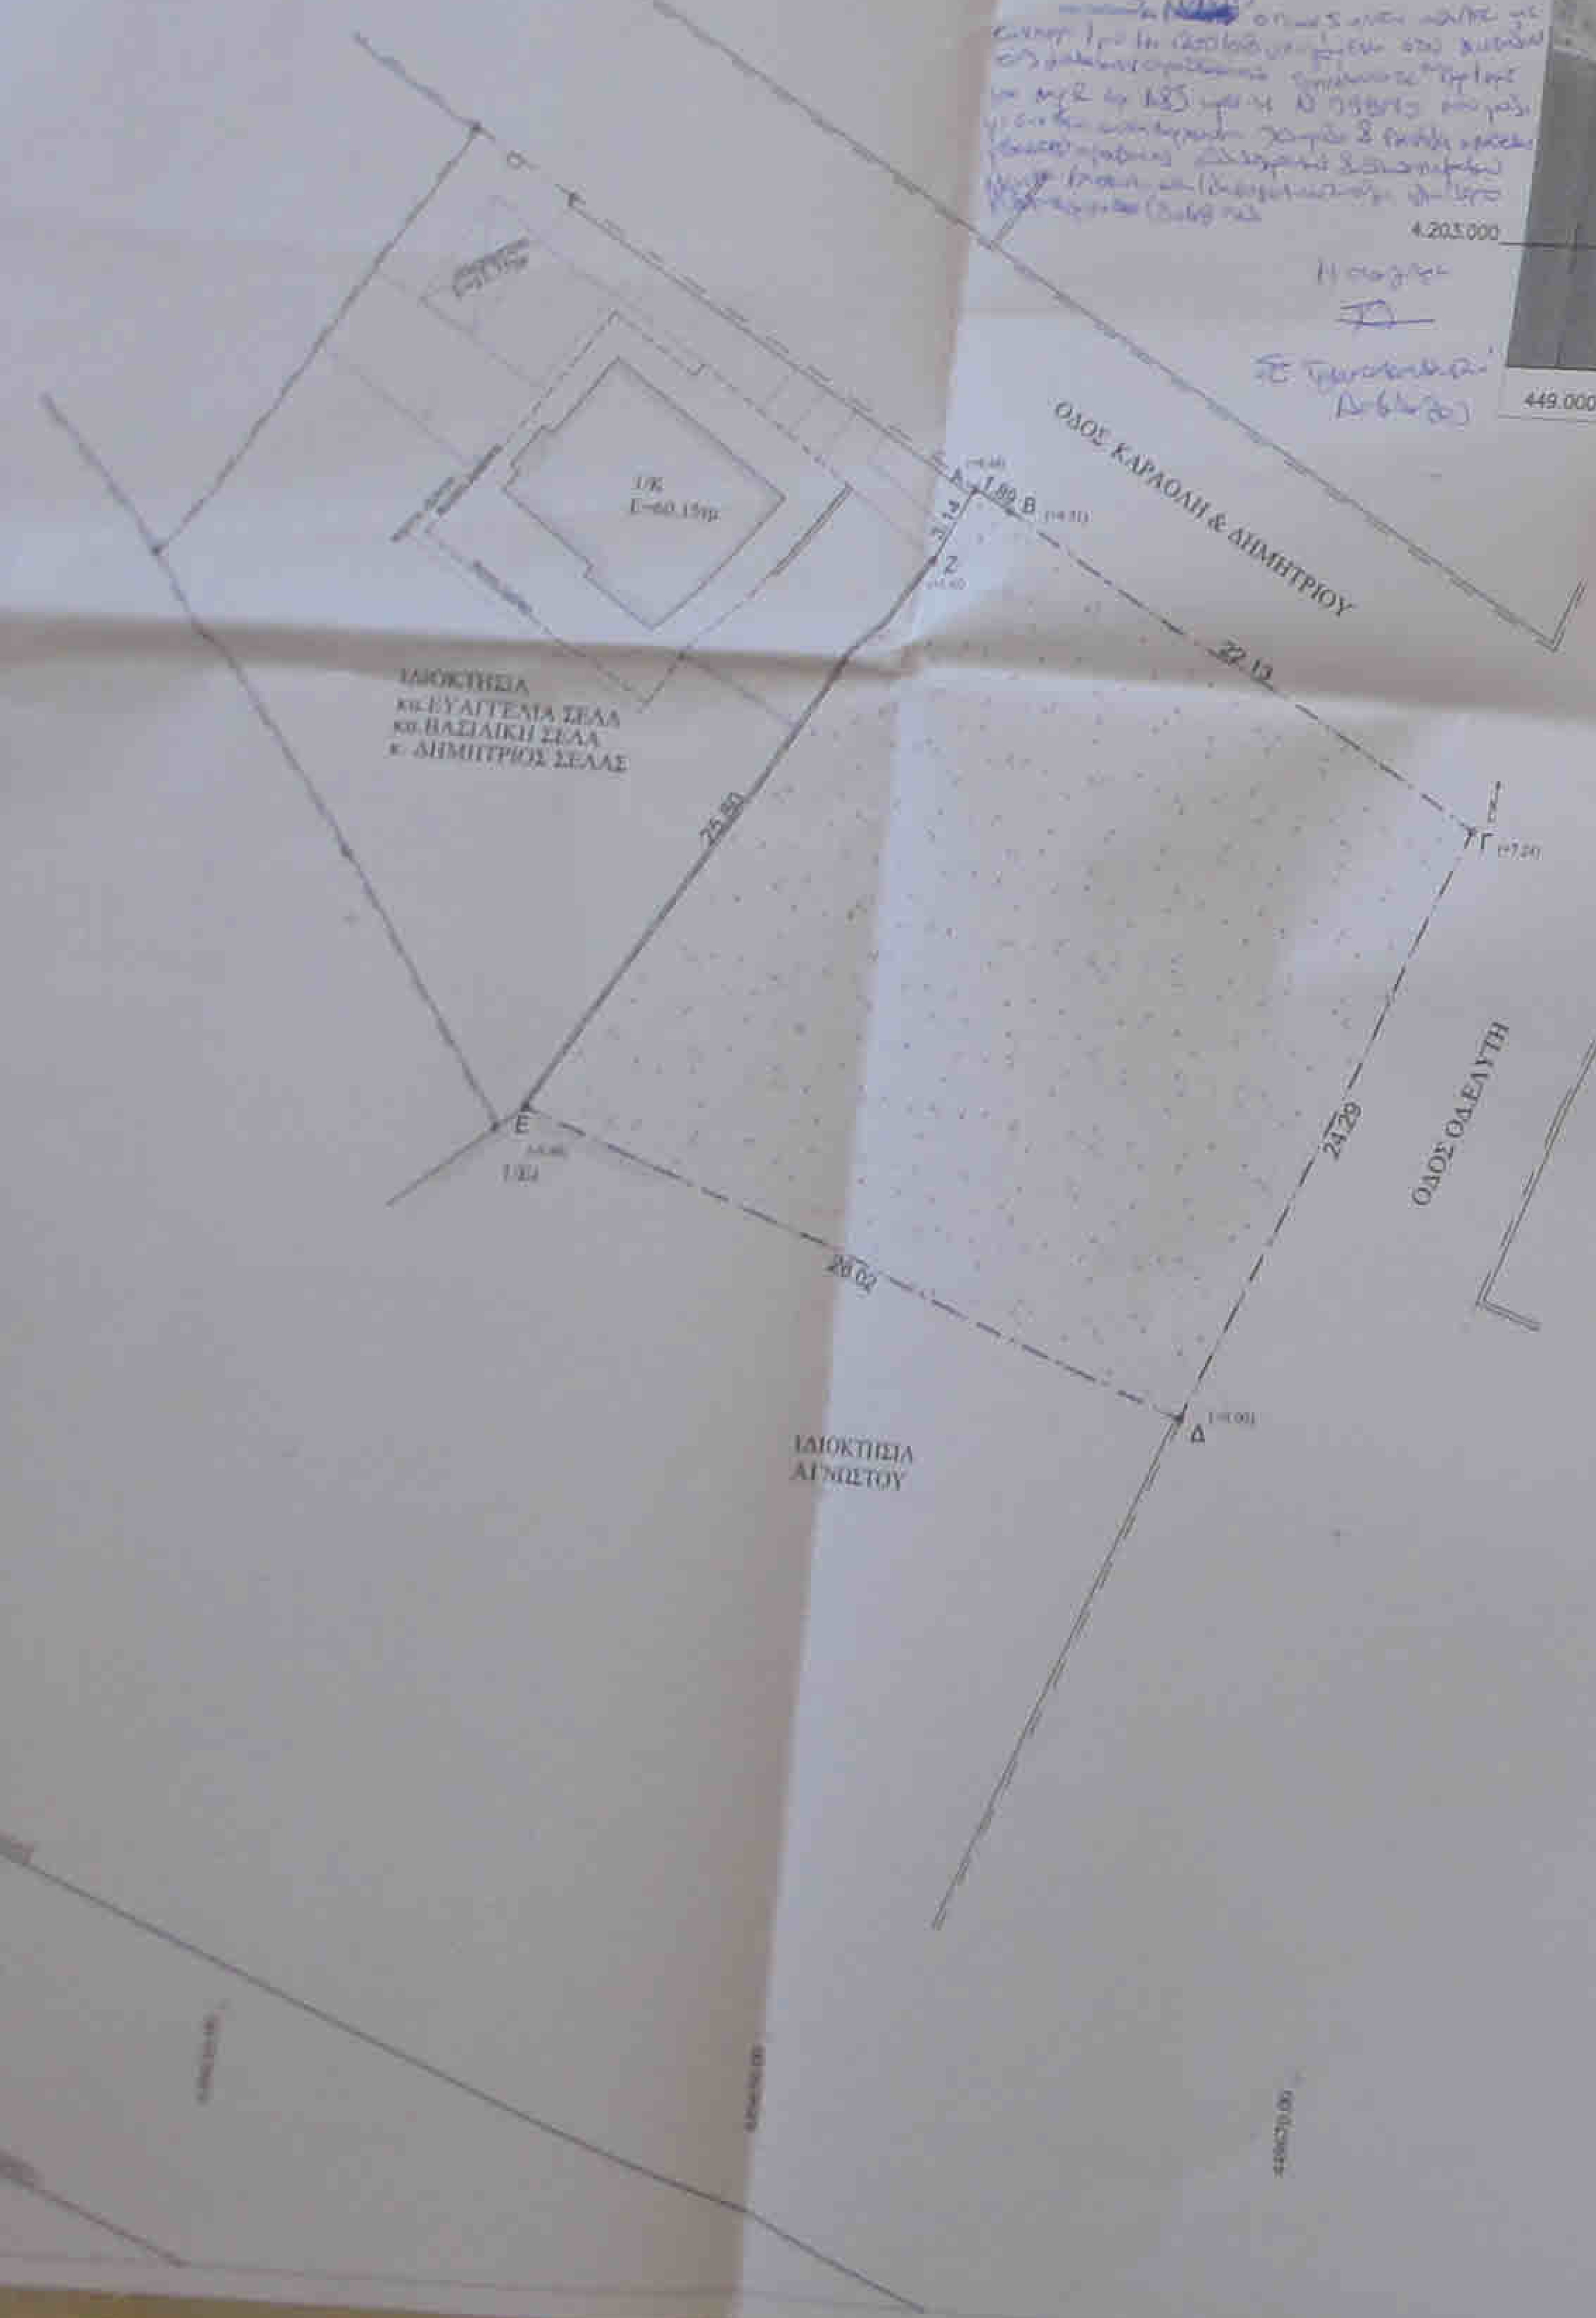

ΑΠΟΣΠΑΣΜΑ ΟΡΘΟΦΩΤΟΧΑΡΤΗ 448-203/5 - ΚΛΙΜΑΚΑ 1:5000

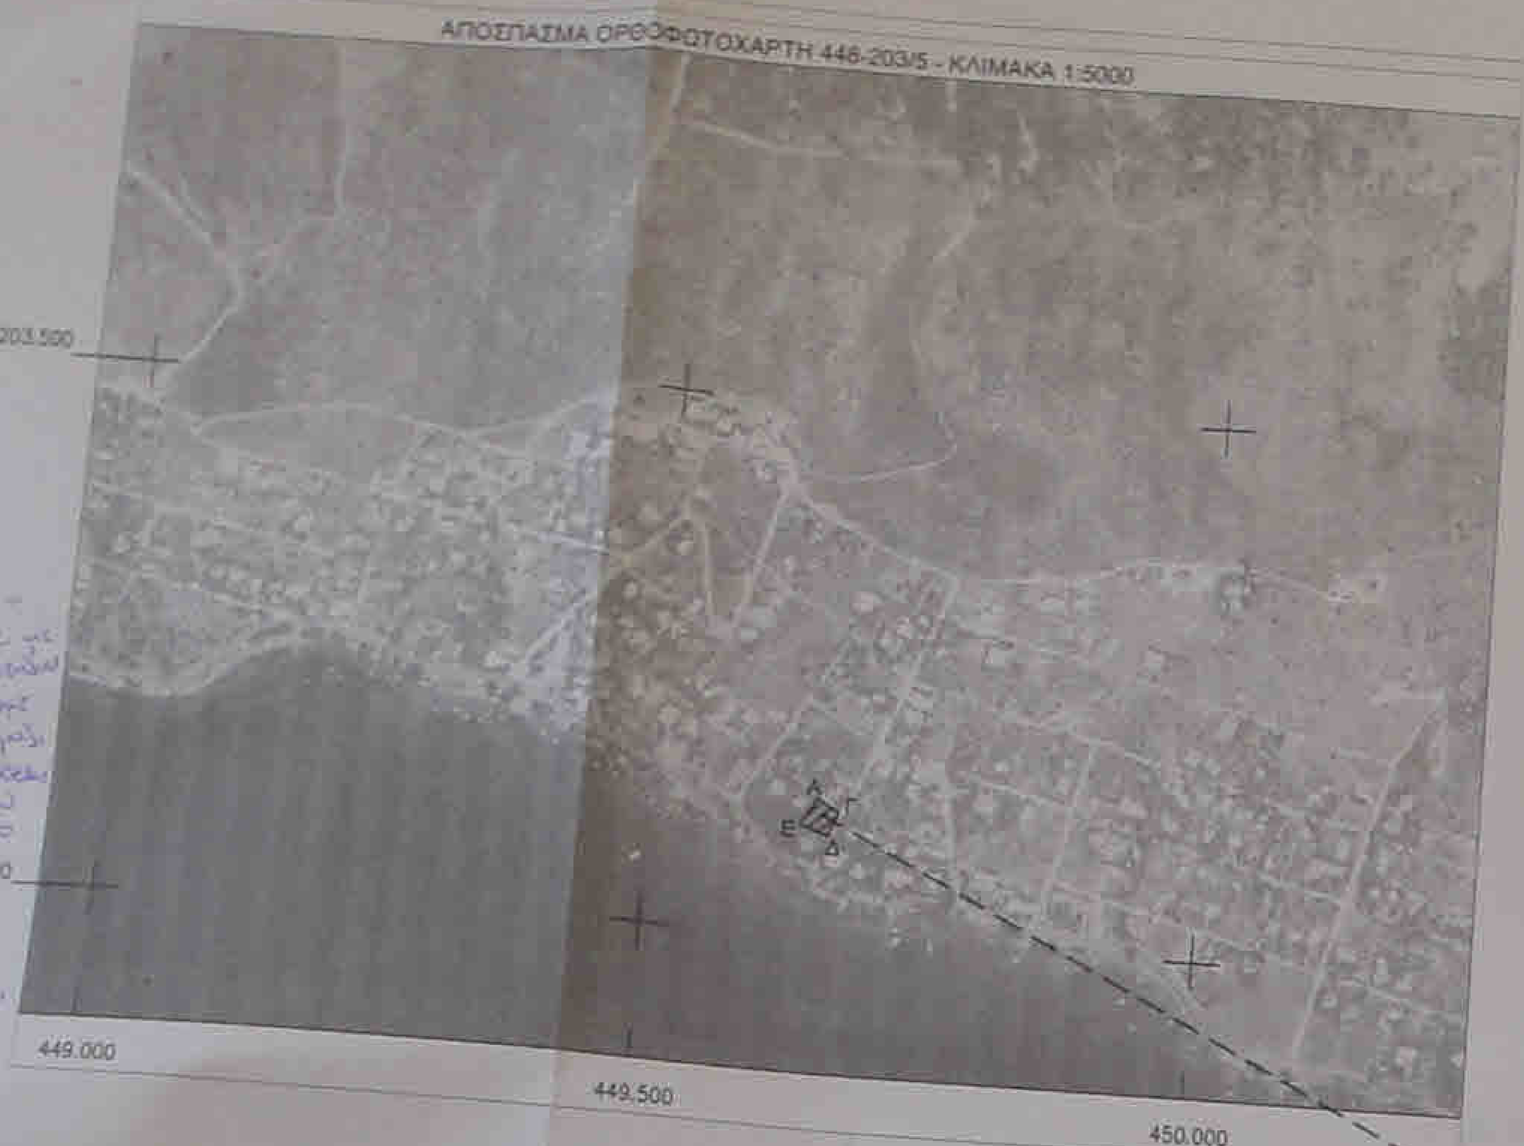

ΑΠΟΣΠΑΣΜΑ ΠΙΝΑΚΙΔΑ ΓΥΣ 6452/1 - ΚΛΙΜΑΚΑ 1:5000

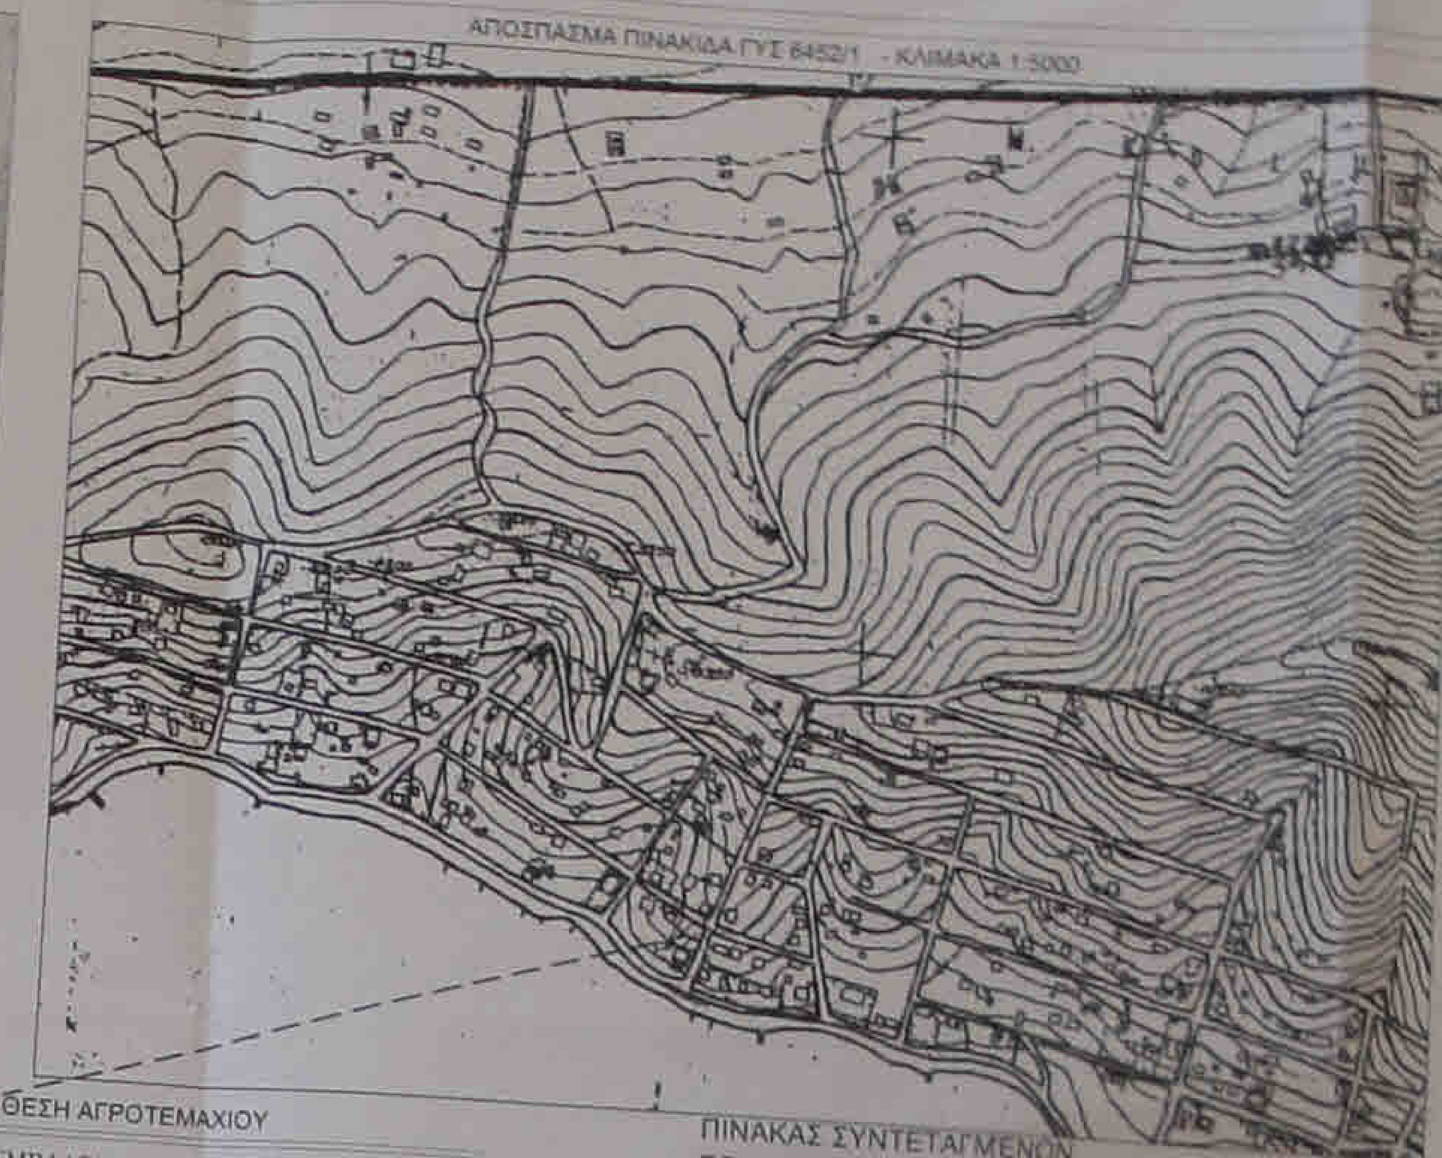

ΘΕΣΗ ΑΓΡΟΤΕΜΑΧΙΟΥ

Α. ΕΜΒΑΔΟΜΕΤΡΗΣΗ ΑΓΡΟΤ/ΧΙΟΥ

ΜΕ ΤΗΝ ΒΟΗΘΕΙΑ ΤΩΝ ΟΡΘΟΓΩΝΙΚΩΝ ΣΥΝΤΕΤΑΓΜΕΝΩΝ ΤΩΝ ΚΟΡΥΦΩΝ ΤΟΥ

$E = 1/2 * S((Xi+(Xi+1)) * ((Yi-(Yi+1))$

ΕΜΒΑΔΟ ΑΡΧΙΚΗΣ ΙΔΙΟΚΤΗΣΙΑΣ
ΒΑΣΕΙ ΤΙΤΛΩΝ 11070/30-4-1968
ΣΥΜΒΟΛΑΙΟΓΡΑΦΟΣ ΣΑΛΑΜΙΝΑΣ
ΑΛΕΞΑΝΔΡΟΣ ΑΛΕΞΑΝΔΡΟΠΟΥΛΟΣ

Ε(βάσει τίτλων) = 739,77τμ

ΕΜΒΑΔΟ
ΚΑΤΑ ΤΗΝ ΚΑΤΑΜΕΤΡΗΣΗ
Εμβαδόν (Α-Β-Γ-Δ-Ε-Ζ-Α) = 686,59 τ.μ.

ΠΙΝΑΚΑΣ ΣΥΝΤΕΤΑΓΜΕΝΩΝ ΤΩΝ ΚΟΡΥΦΩΝ ΤΟΥ ΑΒΓΔΕΖΑ

Πίνακας Συντεταγμένων των κορυφών του Α-Β-Γ-Δ-Ε-Ζ-Α
Εμβαδόν τεμαχίου = 686.59 τ.μ. - Περίμετρος = 105.27 μ.

α/α	X	Y	Αποστάσεις
Α	449651.85	4203128.56	
Β	449653.53	4203127.69	Α - Β: 1.89
Γ	449672.59	4203116.44	Β - Γ: 22.13
Δ	449663.78	4203093.80	Γ - Δ: 24.29
Ε	449637.48	4203103.44	Δ - Ε: 28.02
Ζ	449650.43	4203125.76	Ε - Ζ: 25.80
Α	449651.85	4203128.56	Ζ - Α: 3.14

ΕΜΒ. ΤΜ.ΑΓΡΟΤ/ΧΙΟΥ ΚΑΤΑ ΤΗΝ ΚΑΤΑΜΕΤΡ. ΟΡΘΟΓ.
ΣΥΝ/ΝΩΝ ΚΟΡ. ΤΜ.ΑΓΡΟΤ/ΧΙΟΥ $E=1/2*S((Xi+(Xi+1))*((Yi-(Yi+1))$
Εμβαδόν (Α-Β-Γ-Δ-Ε-Ζ-Α) = 686,59 τ.μ.

ΔΗΛΩΣΗ Ν.2308/1995

Το οικόπεδο υπόκειται στις διατάξεις του Ν.2308/95 και ο κωδικός κτηματογράφησης του ΚΑΕΚ είναι 051297325006

Ο ΔΗΛΩΝ ΜΗΧ/ΚΟΣ

ΔΗΜΗΤΡΙΟΣ Ν. ΜΠΡΙΛΑΚΗΣ
ΔΙΠΛΩΜ. ΠΟΛΙΤΙΚΟΣ ΜΗΧΑΝΙΚΟΣ

ΤΙΤΛΟΙ ΙΔΙΟΚΤΗΣΙΑΣ

ΑΡΙΘΜΟΣ ΣΥΜΒΟΛΑΙΟΥ : 11070/30-4-1968
ΣΥΜΒΟΛΑΙΟΓΡΑΦΟΣ ΣΑΛΑΜΙΝΑΣ : ΑΛΕΞΑΝΔΡΟΣ ΑΛΕΞΑΝΔΡΟΠΟΥΛΟΣ

ΔΗΛΩΣΗ 651/77 & 1337/83

Το αναφερόμενο αγροτεμάχιο Α-Β-Γ-Δ-Ε-Ζ-Α βρίσκεται εκτός σχεδίου, εντός Γ.Π.Σ.,εντός ΖΟΕ στην θέση "ΣΤΕΝΟ" στην συμβολή των οδών ΚΑΡΑΟΛΗ & ΔΗΜΗΤΡΙΟΥ και ΟΔ.ΕΛΥΤΗ στην Δ.Ε.ΣΑΛΑΜΙΝΑΣ του Δ.ΣΑΛΑΜΙΝΑΣ της Π.Ε.ΝΗΣΩΝ
Με βάση τις πολεοδομικές διατάξεις είναι ΜΗ άρτιο και ΜΗ οικοδομήσιμο
Διευκρινίζεται ότι ΔΕΝ υπάγεται στο Ν.1337/83 και επομένως ΔΕΝ υποχρεούται σε εισφορά σε γη και εισφορά σε χρήμα.

ΑΘΗΝΑ ΙΟΥΛΙΟΣ 2013
Ο ΔΗΛΩΝ ΜΗΧ/ΚΟΣ

ΔΗΜΗΤΡΙΟΣ Ν. ΜΠΡΙΛΑΚΗΣ
ΔΙΠΛΩΜ. ΠΟΛΙΤΙΚΟΣ ΜΗΧΑΝΙΚΟΣ

ΔΗΛΩΣΗ ΑΓΩΓΩΝ ΥΨΗΛΗΣ ΤΑΣΗΣ ΔΕΗ, ΡΕΜΑΤΟΣ

Από το εικονιζόμενο στο παρόν τοπογραφικό διάγραμμα τμήμα με τα στοιχεία Α-Β-Γ-Δ-Ε-Ζ-Α δεν διέρχονται εναέριες γραμμές μεταφοράς υψηλής τάσης της ΔΕΗ & δεν διέρχεται πλησίον αε ρέμα σε απόσταση 20μ.

Ο ΔΗΛΩΝ ΜΗΧ/ΚΟΣ

ΔΗΜΗΤΡΙΟΣ Ν. ΜΠΡΙΛΑΚΗΣ
ΔΙΠΛΩΜ. ΠΟΛΙΤΙΚΟΣ ΜΗΧΑΝΙΚΟΣ
ΠΟΛΥΤΕΧΝΙΚΗ ΣΧΟΛΗ ΠΑΝΕΠΙΣΤΗΜΙΟΥ ΣΕΡΡΕΥ
ΜΕΛΟΣ Τ.Ε.Ε. ΑΡΙΘΜΟΣ ΜΗΤΡΩΟΥ: 130394

ΔΗΛΩΣΗ ΙΔΙΟΚΤΗΤΗ(Ν.4030/2011 άρθ.9)

Τα όρια του αγροτεμαχίου Α-Β-Γ-Δ-Ε-Ζ-Α είναι ολοκληρωμένα και σαφή επί του εδάφους.

Ο κάτωθι υπογραφόμενος , ιδιοκτήτης του ανωτέρω αγροτεμαχίου, δηλώνω ότι ευθύνομαι για την ακρίβεια των δηλούμενων ορίων του αγροτεμαχίου και την ύπαρξη και την αιτία του δικαιώματος να ζητήσω την σύνταξη τοπογραφικού διαγ/τος . Ο τίτλος κτήσης του αναφερόμενου αγροτεμαχίου είναι με το υπαριθμ. 11070/30-4-1968 συμβόλαιο του συμβολαιογράφου ΣΑΛΑΜΙΝΑΣ : ΑΛΕΞΑΝΔΡΟΣ ΑΛΕΞΑΝΔΡΟΠΟΥΛΟΣ.

Ο ΙΔΙΟΚΤΗΤΗΣ

ΔΗΛΩΣΗ

Ο κάτωθι υπογραφόμενος ΔΗΜΗΤΡΙΟΣ ΜΠΡΙΛΑΚΗΣ Πολιτικός Μηχανικός με Α.Μ.130394 έχοντας υπόψη μου τις συνέπειες που θα προκύψουν από ανακριβή τοποθέτηση της έκτασης ΔΗΛΩΝΩ ότι η θέση , οι διαστάσεις και το σχήμα της έκτασης (Α-Β-Γ-Δ-Ε-Ζ-Α) με Ε=686,59 τμ είναι ακριβώς τοποθετημένη στο παρόν απόσπασμα 6452/1 και μου υποδείχθηκαν από τον φερόμενο ιδιοκτήτη κ. ΔΗΜΗΤΡΙΟ ΣΕΛΑ.

Ο ΔΗΛΩΝ ΜΗΧ/ΚΟΣ

ΔΗΜΗΤΡΙΟΣ Ν. ΜΠΡΙΛΑΚΗΣ
ΔΙΠΛΩΜ. ΠΟΛΙΤΙΚΟΣ ΜΗΧΑΝΙΚΟΣ

ΥΠΟΜΝΗΜΑ

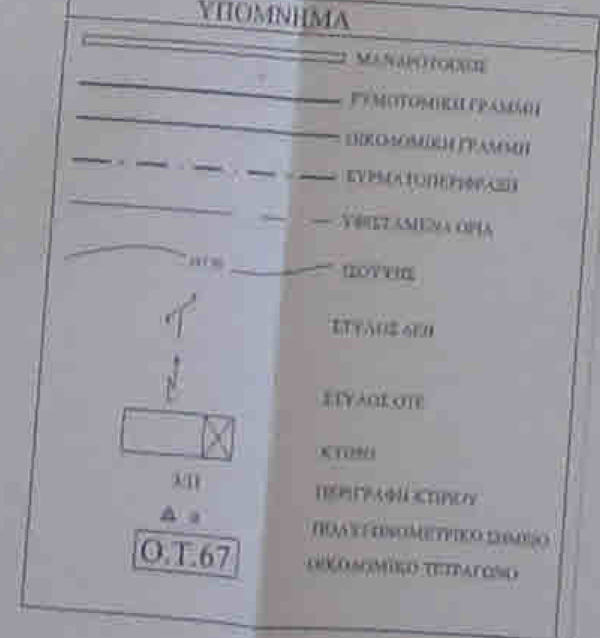

ΠΑΡΑΤΗΡΗΣΕΙΣ

Θεωρήσεις - Εγκρίσεις	
εργοδότης	Κληρονόμοι ΓΑΡΥΦΑΛΛΙΑΣ ΝΙΚΟΛΟΠΟΥΛΟΥ
έργο	ΑΠΟΤΥΠΩΣΗ ΙΔΙΟΚΤΗΣΙΑΣ -
θέση	ΘΕΣΗ "ΣΤΕΝΟ" - ΕΚΤΟΣ ΣΧΕΔΙΟΥ - Δ.Ε.ΣΑΛΑΜΙΝΑΣ Δ.ΣΑΛΑΜΙΝΑΣ Π.Ε.ΝΗΣΩΝ
Θέμα σχεδίου	ΤΟΠΟΓΡΑΦΙΚΟ ΔΙΑΓΡΑΜΜΑ
κλίμακα	1:200
χρόνος	ΙΟΥΛΙΟΣ 2013
Μελετητής	ΔΗΜΗΤΡΙΟΣ ΜΠΡΙΛΑΚΗΣ
Αριθμός σχεδίου	Α1

ΔΗΜΗΤΡΙΟΣ Ν. ΜΠΡΙΛΑΚΗΣ
ΔΙΠΛΩΜ. ΠΟΛΙΤΙΚΟΣ ΜΗΧΑΝΙΚΟΣ