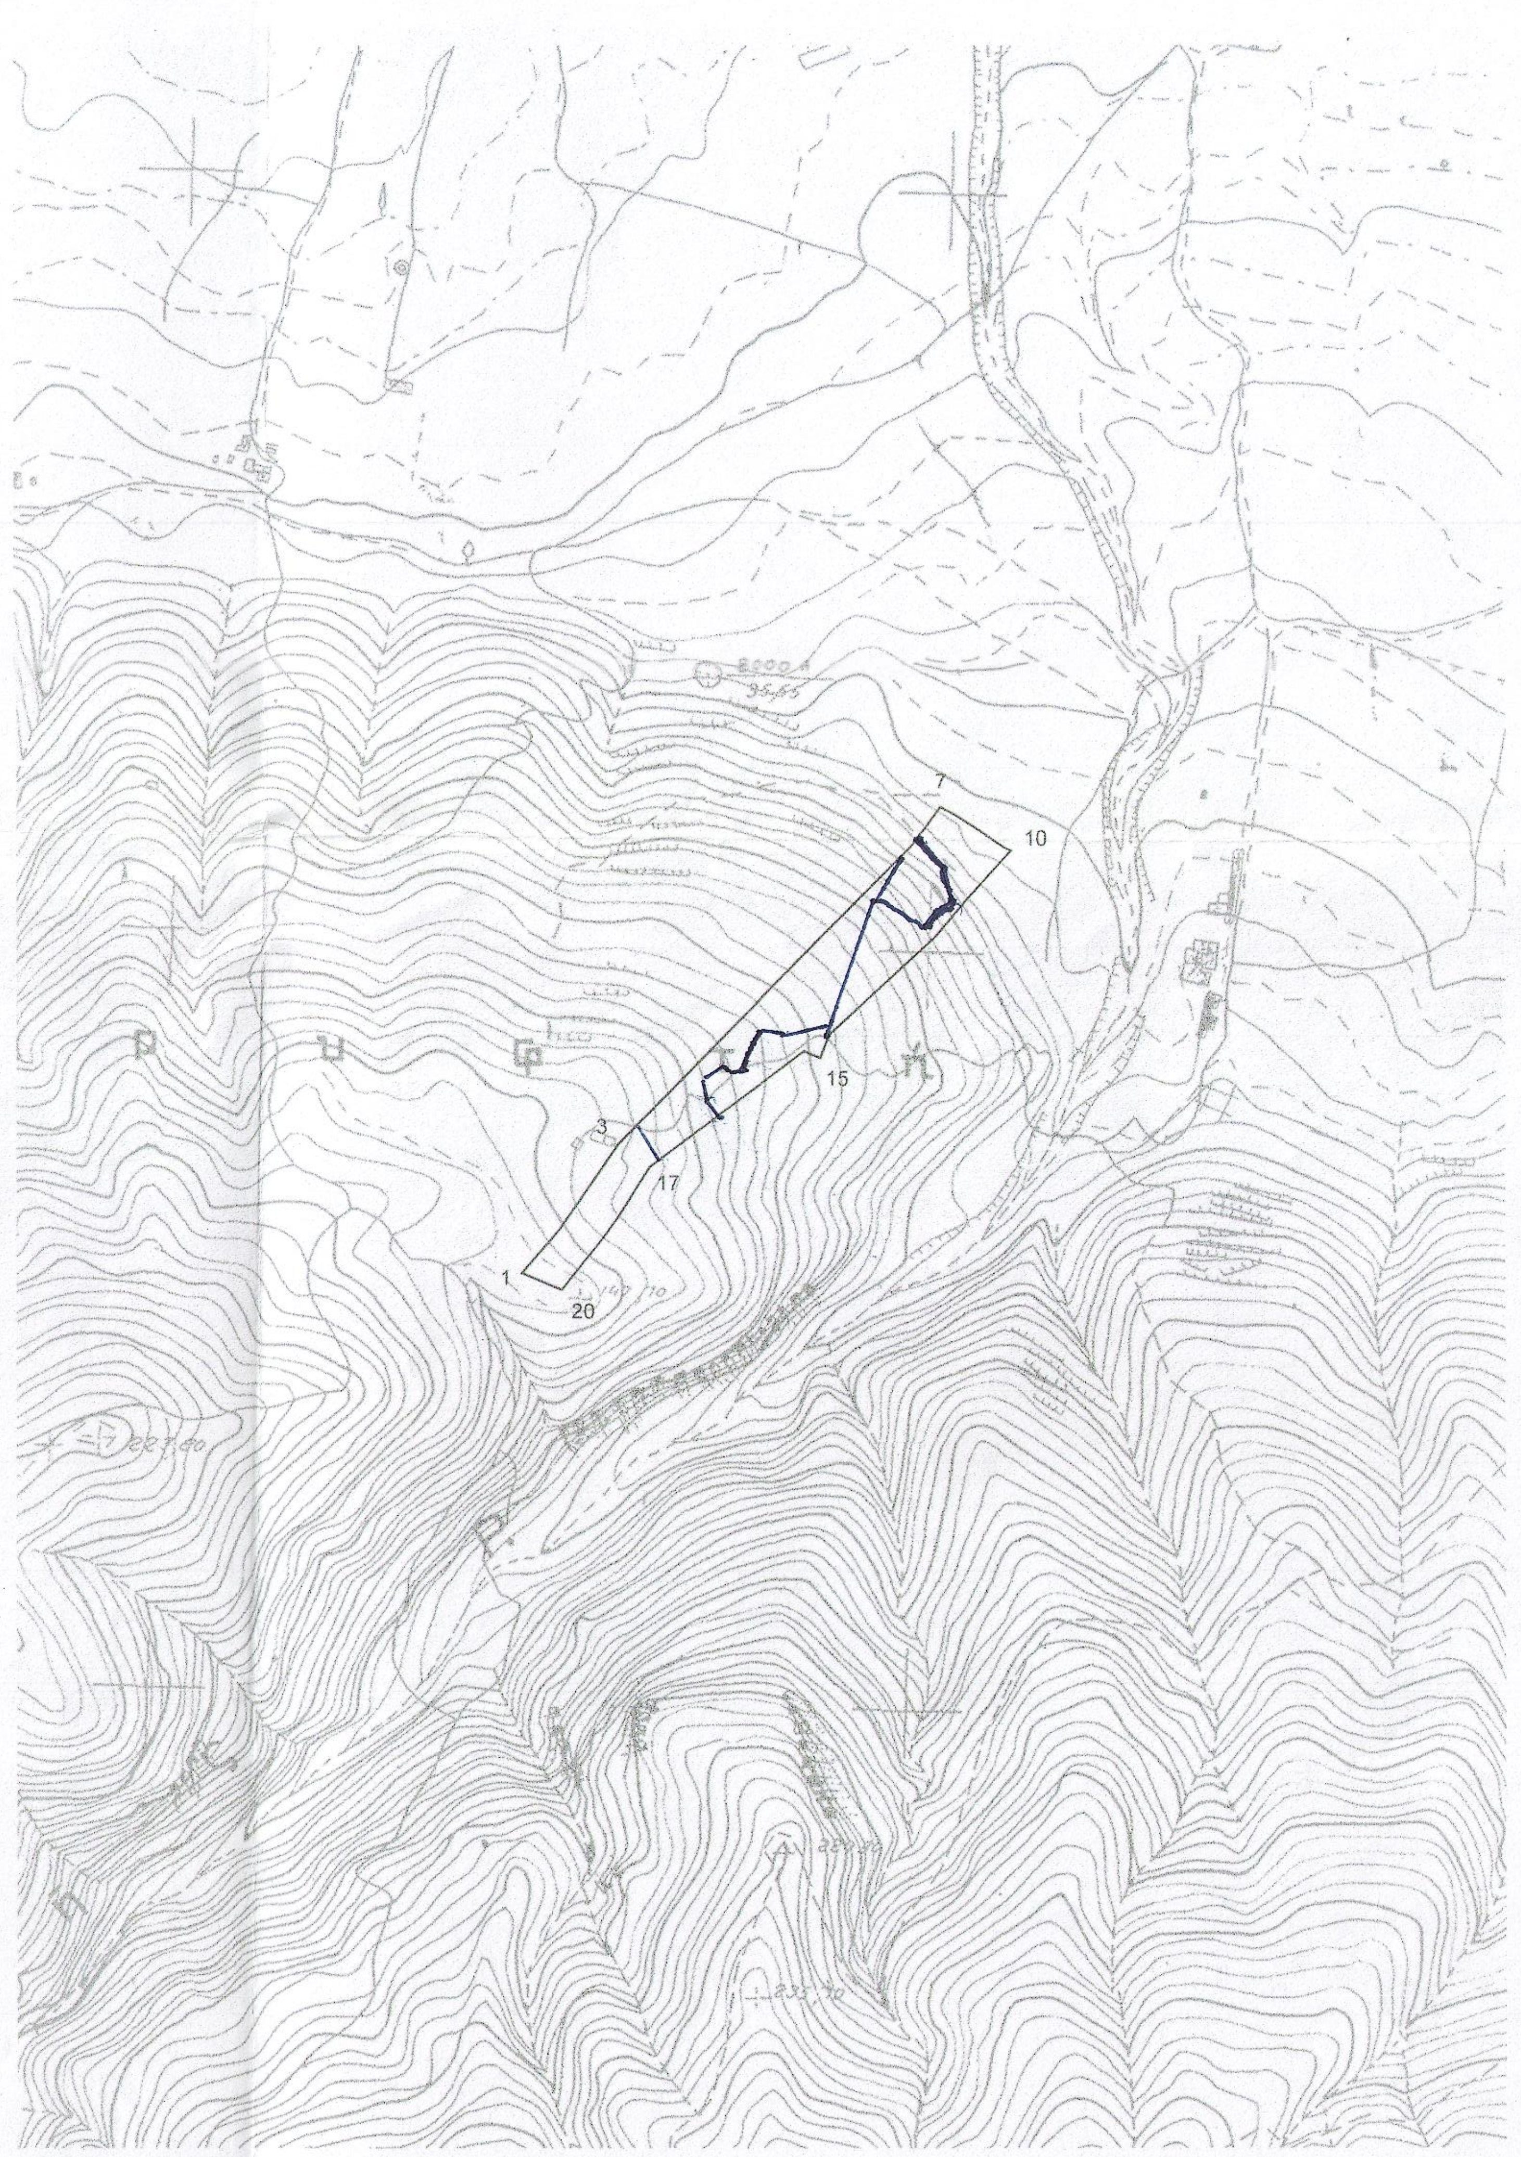
7
10
3
15
17
1
20

Ο κάτωθι υπογεγραμμένος Ιωάννης Δ. Χούντας διπλωματούχος Αγρονόμος Τοπογράφος Μηχανικός με Α.Μ. Τ.Ε.Ε. : 53186 έχοντας υπόψη μου τις συνέπειες από ανακριβή τοποθέτηση της έκτασης, δηλώνω ότι η έκταση υπό τα στοιχεία (1,2,3,....,19,20,1) εμβαδού Ε=16.713,70 μ² είναι τοποθετημένη επακριβώς με δική μου ευθύνη στην παραπάνω πινακίδα Γ.Υ.Σ. Νο 74012 κλίμακας 1:5000.

Ιούλιος 2012
_Ο_ Μηχανικός

ΙΩΑΝΝΗΣ Δ. ΧΟΥΝΤΑΣ
ΔΙΠΛΩΜΑΤ ΤΟΠΟΓΡΑΦΟΣ ΜΗΧΑΝΙΚΟΣ
ΠΟΛΥΤΕΧΝΙΚΗΣ ΣΧΟΛΗΣ Α.Π.Θ
ΜΕΛΟΣ Τ.Ε.Ε ΑΡΙΘΜΟΣ ΜΗΤΡΩΟΥ 53186
ΓΑΛΑΤΑΣ ΤΡΟΙΖΗΝΙΑΣ ΤΗΛΕΦ 22980 42.214

ΔΗΛΩΣΗ ΥΛΟΠΟΙΗΣΗΣ ΟΡΙΩΝ

Ο κάτωθι υπογράφων ιδιοκτήτης του γεωτεμαχίου που φαίνεται στο παρόν τοπογραφικό διάγραμμα δηλώνω ότι τα όριά του είναι ορθά και πλήρως ορισμένα.

Ιούλιος 2012


446300
446400
446500
446600
446700
4149600
4149500
4149400
4149300
ΙΔΙΟΚΤΗΣΙΑ ΠΑΝΑΓΙΩΤΗ & ΝΙΚΟΥ ΜΙΧΑΗΛΙΔΗ
ΙΔΙΟΚΤΗΣΙΑ ΧΡΙΣΤΙΝΑΣ χήρας ΣΤΑΜ. ΑΝΔΡΕΟΥ
ΙΔΙΟΚΤΗΣΙΑ ΚΛΗΡΟΝΟΜΩΝ ΠΑΝΑΓΙΩΤΑΣ σύζ. ΚΩΝ/ΝΟΥ ΣΥΡΙΟΠΟΥΛΟΥ
ΙΔΙΟΚΤΗΣΙΑ ΚΛΗΡΟΝΟΜΩΝ ΠΑΝΑΓΙΩΤΑΣ σύζ. ΚΩΝ/ΝΟΥ ΣΥΡΙΟΠΟΥΛΟΥ
χωματόδρομος
χωματόδρομος
χωματόδρομος
χωματόδρομος
γεώτρηση
ερείπια παλαιάς στέρνας
ερείπιο
ερείπιο
1
2
3
4
5
6
7
8
9
10
11
12
13
14
15
16
17
18
19
20
9.69
5.79
10.42
15.95
41.45
3.74
8.02
35.83
32.24
95.17
278.43
18.52
11.59
127.82
36.49
16.18
44.46
95.88
36.85
28.16
α
β
γ
ε
ζ
η
θ
σ
ρ
π
ο
ξ
ν
μ
λ
κ
ι
θ

VERM © A. & H. ΜΩΚΟΣ Ο.Ε. - Σ/Α: DEEE-32E2-8224-300E
C:\VermDat5\TROIZ1_2012\2NIK_DEMAGOS\ΣΧΕΔΙΑ\DAS-1_E1000_DAS-1.WPF

Συντεταγμένες ορίων

Σημείο	X (m)	Y (m)	Σημείο	X (m)	Y (m)	Σημείο	X (m)	Y (m)
1	446312.372	4149280.131	2	446336.225	4149308.223	3	446375.035	4149365.134
4	446568.805	4149562.283	5	446578.654	4149574.835	6	446584.824	4149583.235
7	446588.250	4149587.900	8	446596.900	4149583.539	9	446631.572	4149560.827
10	446635.037	4149559.408	11	446629.658	4149553.455	12	446605.634	4149526.868
13	446584.869	4149502.209	14	446514.911	4149437.684	15	446509.071	4149422.442
16	446498.362	4149426.865	17	446395.927	4149350.407	18	446374.785	4149317.056
19	446365.410	4149303.867	20	446338.158	4149268.812			

Γεωτεμάχιο 1, Σημ.: 20, Ε= 16713.70 m²

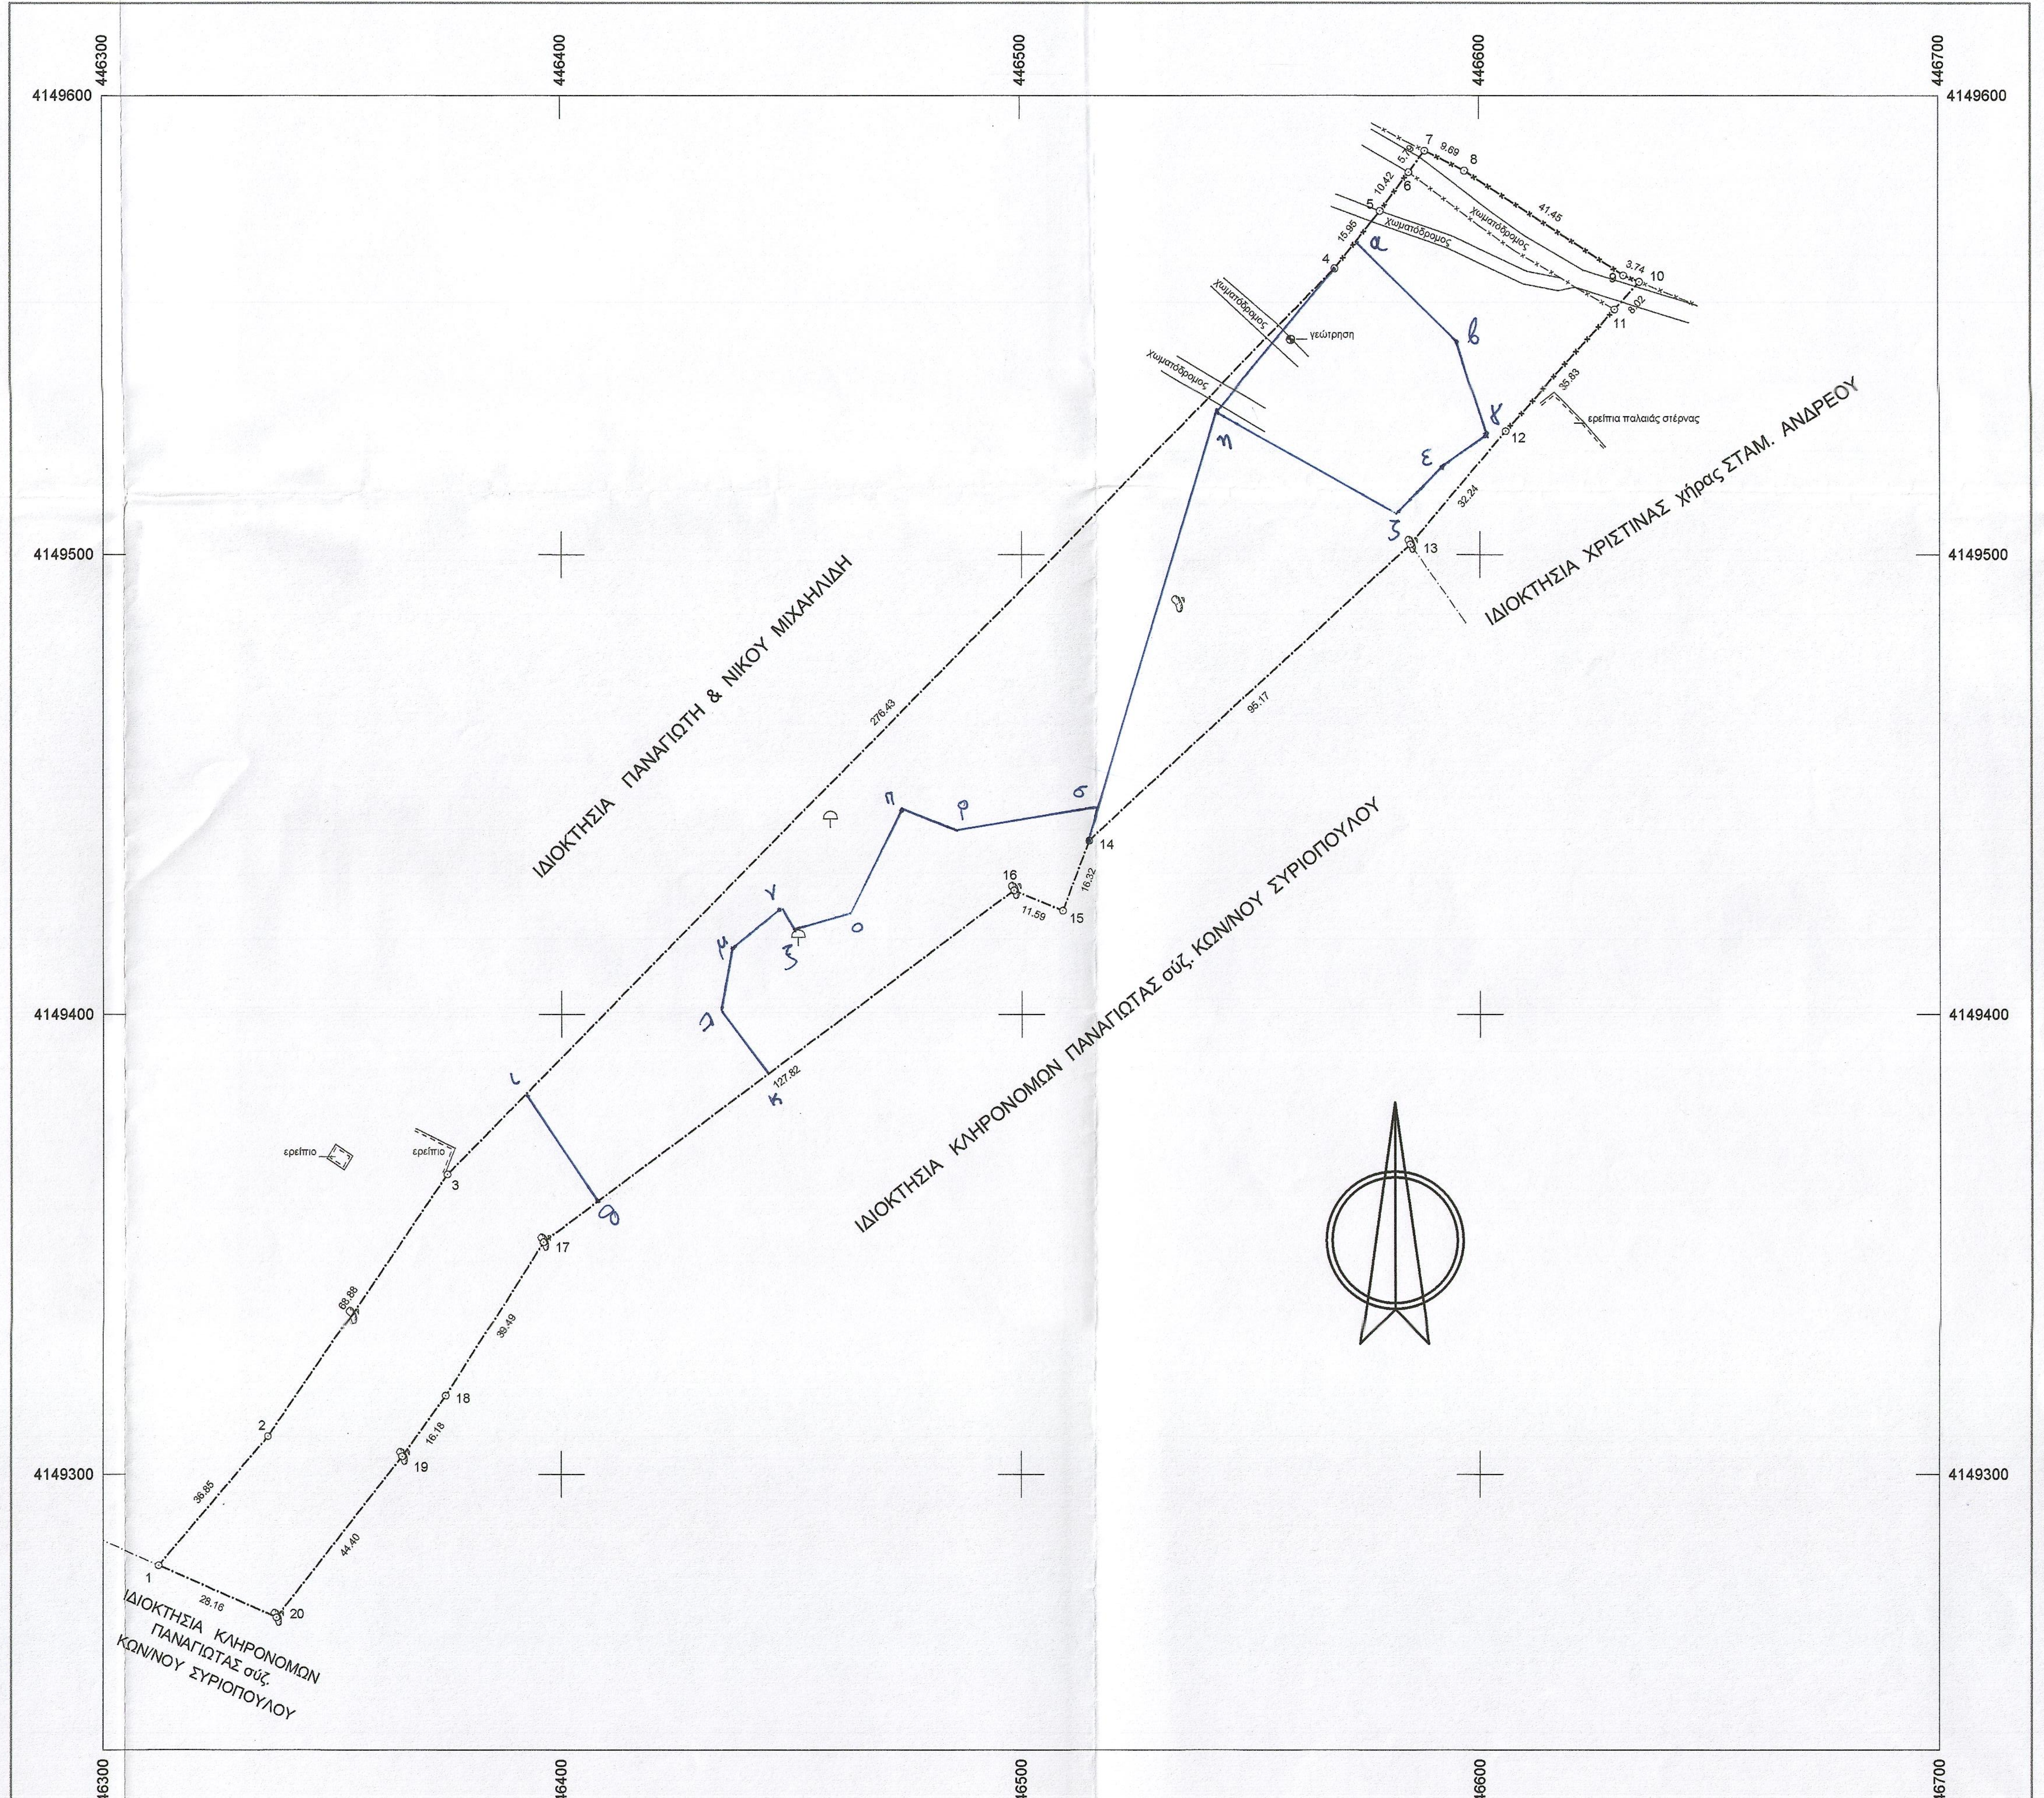1	2	3	4	5	6	7	8	9	10	11	12
13	14	15	16	17	18	19	20				

ΥΠΟΜΝΗΜΑ

ဗ	Βράχος - πέτρα
⊕	Γεώτρηση
—·—·—·—·—·—	Όριο γεωτεμαχίου
—x—x—x—x—x—	Συρματόπλεγμα

-Οι μετρήσεις έγιναν με GPS TOPCON HiPer-Pro με τη μέθοδο RTK.

- Τα όρια υπέδειξε ο ιδιοκτήτης.

Γαλατάς Ιούλιος 2012
_Ο_
Μηχανικός

ΙΩΑΝΝΗΣ Δ. ΧΟΥΝΤΑΣ
ΔΙΠΛΩΜΑΤ ΤΟΠΟΓΡΑΦΟΣ ΜΗΧΑΝΙΚΟΣ
ΠΟΛΥΤΕΧΝΙΚΗΣ ΣΧΟΛΗΣ Α.Π.Θ
ΜΕΛΟΣ Τ.Ε.Ε ΑΡΙΘΜΟΣ ΜΗΤΡΩΟΥ 53186
ΓΑΛΑΤΑΣ ΤΡΟΙΖΗΝΙΑΣ ΤΗΛΕΦ 22980 42.214

ΣΧΕΔΙΟ

ΘΕΩΡΗΣΗ
Το παρόν θεωρείται και
επισυνάπτεται στο υπ' αριθ.
πρωτ. 70835/2194/16-9-16
πράξη χαρακτηρισμού ~~[illegible]~~ του Δασαρχείου Πόρου
Πόρος 16-9-2016
Η Δασάρχης α.α.
ΚΟΥΤΣΟΥΜΠΑ Β. ΑΘΗΝΑ
ΔΑΣΟΛΟΓΟΣ

ΤΕΧΝΙΚΟ ΓΡΑΦΕΙΟ ΜΕΛΕΤΩΝ
Κ. Δ. ΚΑΡΑΓΙΑΝΝΗΣ - Ι. Δ. ΧΟΥΝΤΑΣ
25ης Μαρτίου 39 - Γαλατάς Τροιζηνίας - 18020
τηλ. 2298042214 fax: 2298043785, email: ihoun@tee.gr

ΘΕΜΑ	ΤΟΠΟΓΡΑΦΙΚΟ ΔΙΑΓΡΑΜΜΑ ΓΕΩΤΕΜΑΧΙΟΥ	ΚΛΙΜΑΚΑ	1:1000
		Ισοδιάσταση	
ΕΡΓΟ		ΠΡΟΒΟΛΙΚΟ ΣΥΣΤΗΜΑ	Ε.Γ.Σ.Α. '87
ΘΕΣΗ	"ΛΑΘΟΥΡΑΛΩΝΟ" ΟΙΚΙΣΜΟΥ ΤΡΟΙΖΗΝΑΣ Δ. ΤΡΟΙΖΗΝΙΑΣ	ΑΡ. ΣΧΕΔΙΟΥ	DAS-1
ΙΔΙΟΚΤΗΤΗΣ	ΝΙΚΟΛΑΟΣ ΧΡ. ΔΕΜΑΓΚΟΣ		
ΗΜΕΡΟΜΗΝΙΑ			