ΑΠΟΣΠΑΣΜΑ ΔΙΑΓΡΑΜΜΑΤΟΣ ΖΟΕ ΤΡΙΚΑΛΩΝ
Π.Δ.7.06.1990-ΦΕΚ363/Δ/13.07.1990

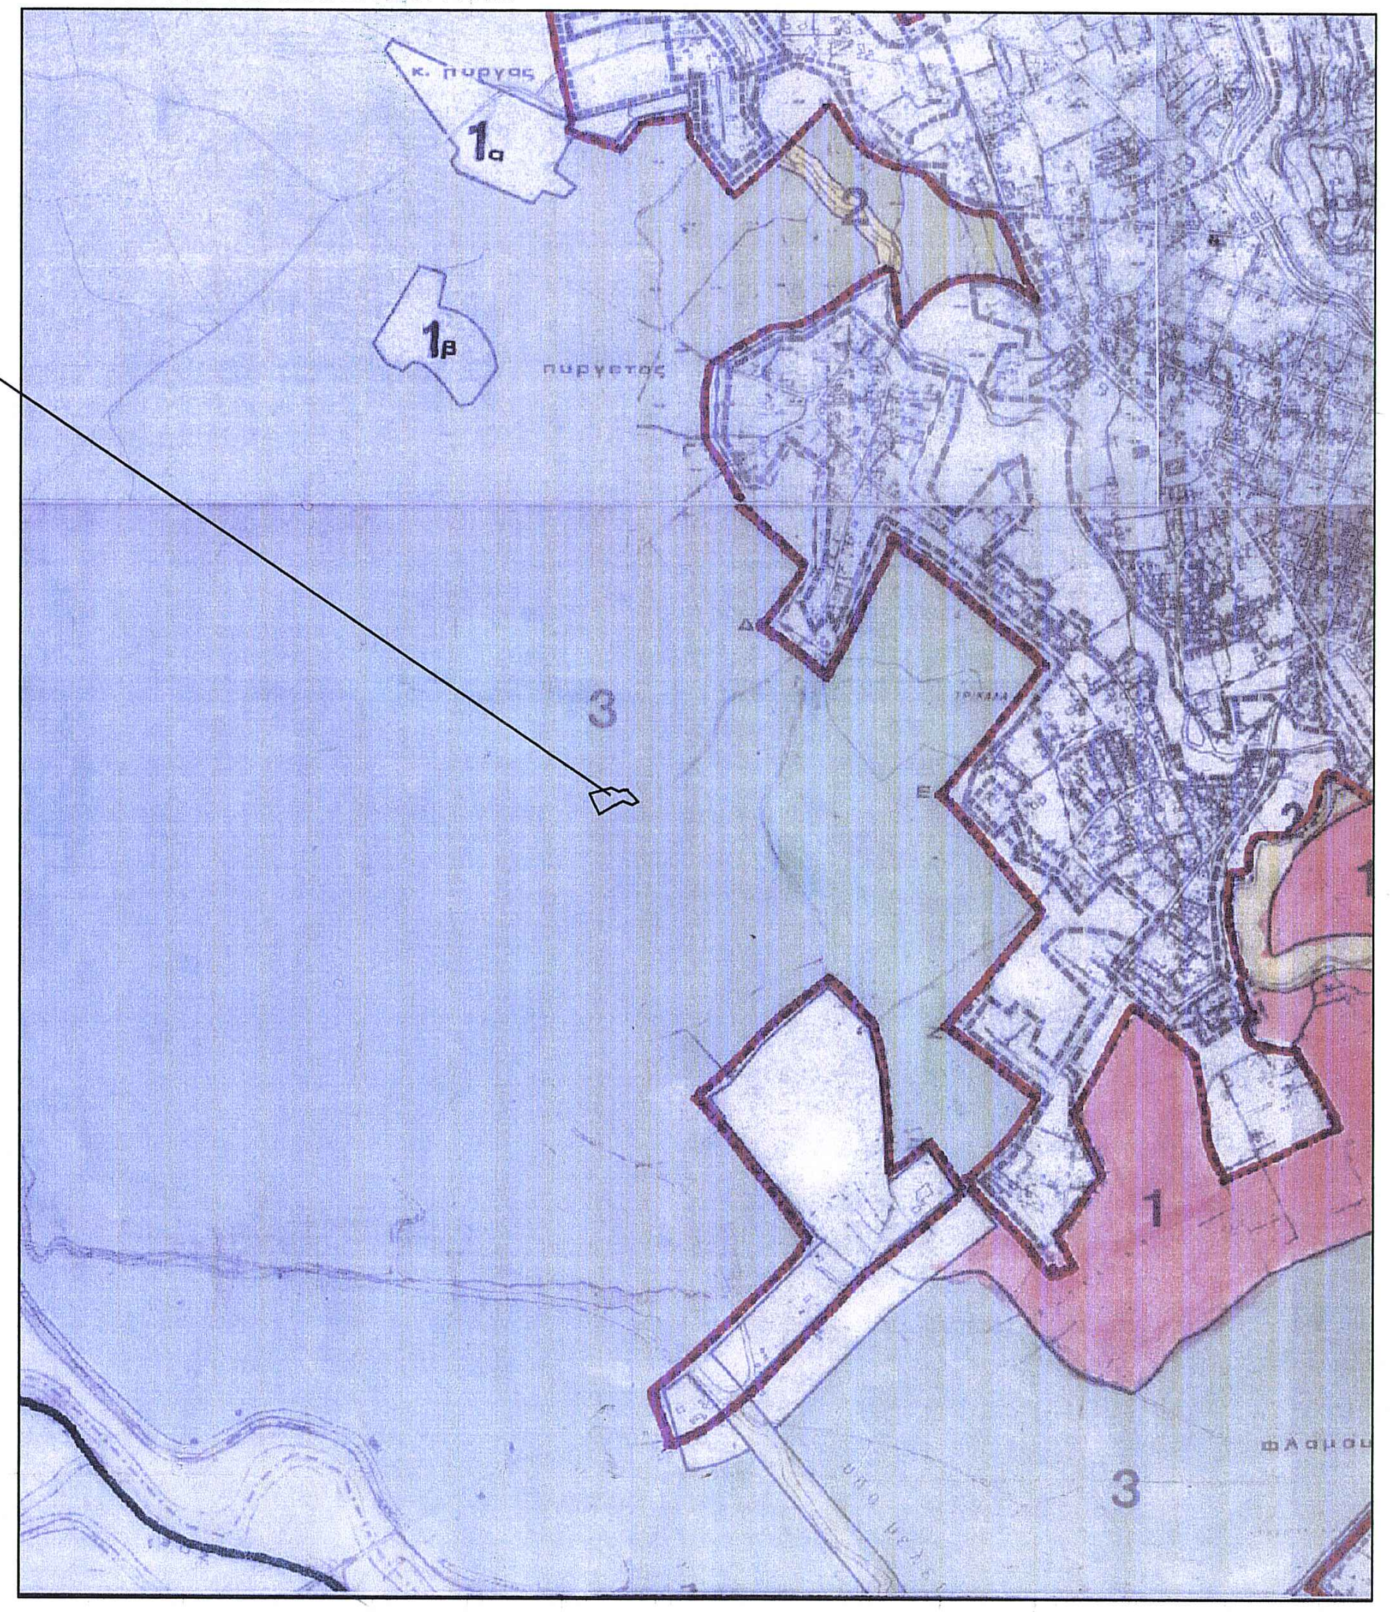
Θέση γηπέδου
1α
1β
πυργετός
3
2
1
3

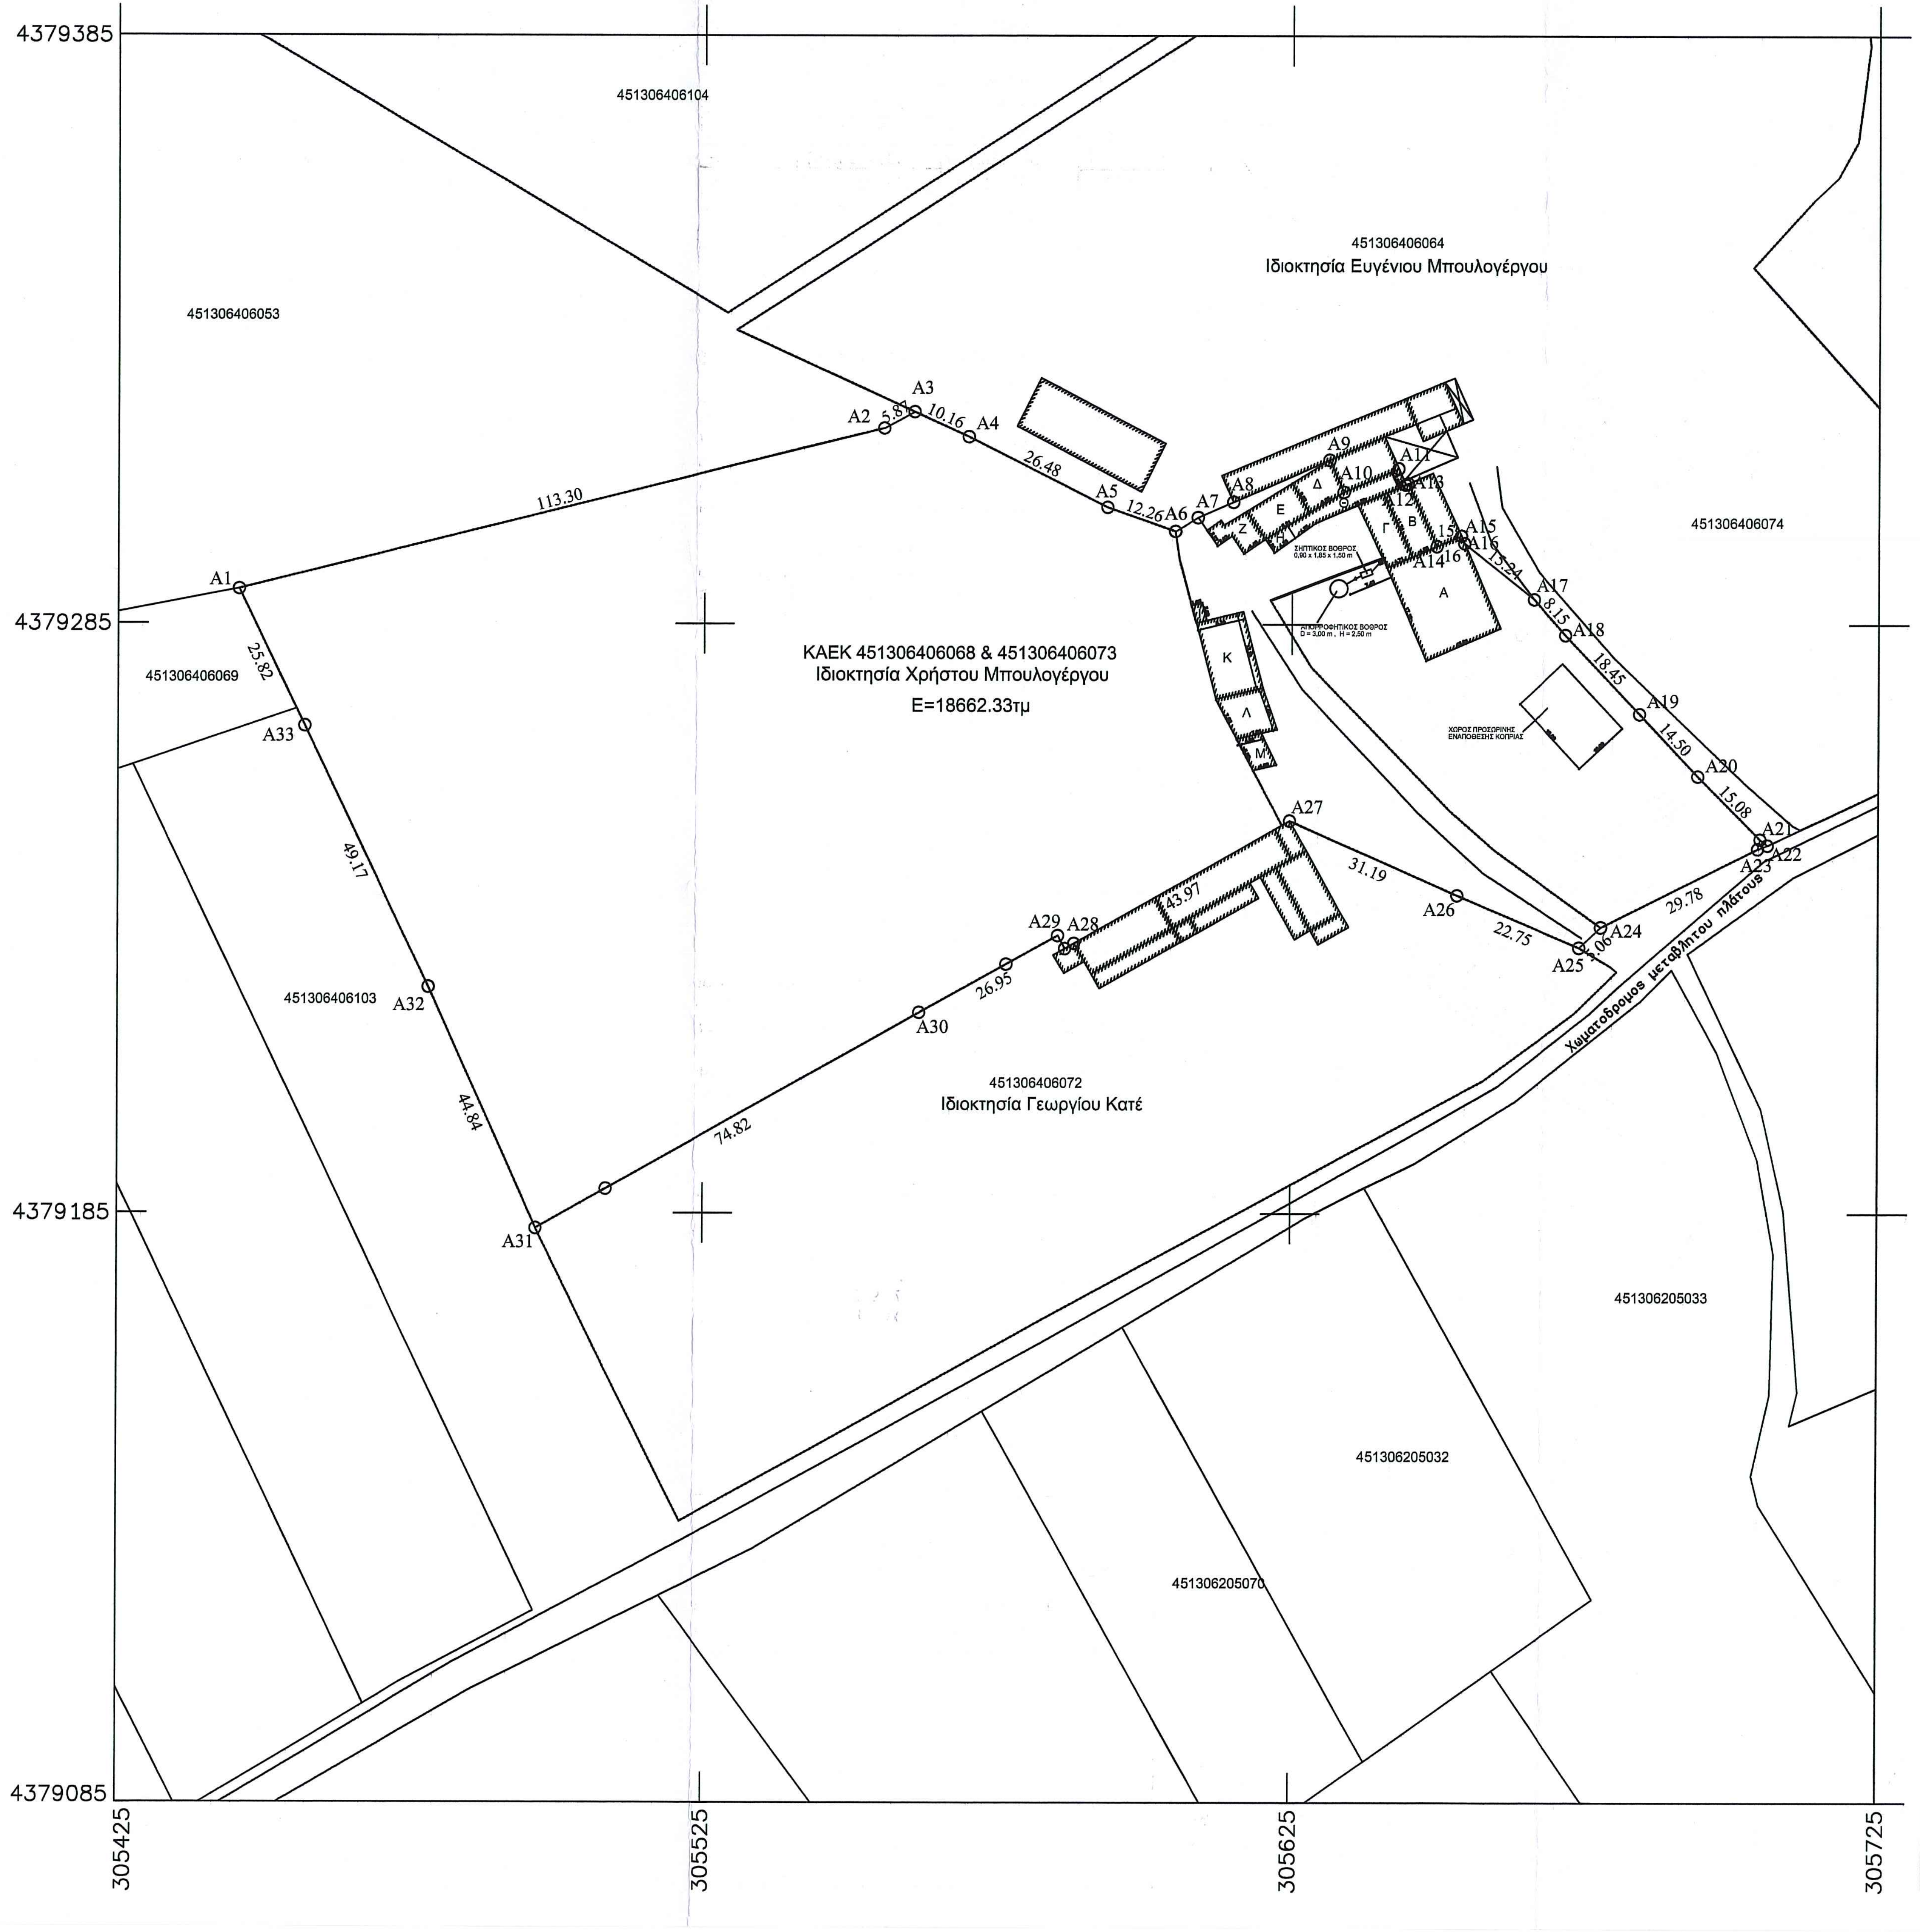
4379385
4379285
4379185
4379085
305425
305525
305625
305725
451306406104
451306406064
Ιδιοκτησία Ευγένιου Μπουλογέργου
451306406053
451306406074
451306406069
ΚΑΕΚ 451306406068 & 451306406073
Ιδιοκτησία Χρήστου Μπουλογέργου
Ε=18662.33τμ
451306408103
451306406072
Ιδιοκτησία Γεωργίου Κατέ
451306205033
451306205032
451306205070
Χωματόδρομος μεταβλητού πλάτους
A1
A2
A3
A4
A5
A6
A7
A8
A9
A10
A11
A12
A13
A14
A15
A16
A17
A18
A19
A20
A21
A22
A23
A24
A25
A26
A27
A28
A29
A30
A31
A32
A33
113.30
5.87
10.16
26.48
12.26
15.24
8.15
18.45
14.50
15.08
29.78
5.06
22.75
31.19
43.97
26.95
74.82
44.84
49.17
25.82
Α
Β
Γ
Δ
Ε
Ζ
Η
Θ
Ι
Κ
Λ
Μ

ΥΠΟΜΝΗΜΑ ΕΜΒΑΔΟΜΕΤΡΗΣΕΩΝ ΚΤΙΡΙΩΝ

ΚΤΙΡΙΟ	ΧΡΗΣΗ ΚΤΙΡΙΟΥ	ΕΜΒΑΔΟΝ ΚΤΙΡΙΟΥ
Α	Κτίριο διαμονής ζώων	237,26 m2
Β	Αποθηκευτικός χώρος	53,42 m2
Γ	Αμελκτήριο	55,30 m2
Δ	Αποθηκευτικός χώρος	39,99 m2
Ε	Αποθηκευτικός χώρος	51,36 m2
Ζ	Αποθηκευτικός χώρος	35,23 m2
Η	Οικίσκος σταβλίτη	12,17 m2
Θ	Υπόστεγο	62,61 m2
Ι	Υπόστεγο ζωοτροφών	5,02 m2
Κ	Υπόστεγο ζωοτροφών	108,59 m2
Λ	Υπόστεγο ζωοτροφών	56,56 m2
Μ	Υπόστεγο ζωοτροφών	23,89 m2
ΣΥΝΟΛΙΚΟ ΕΜΒΑΔΟΝ ΚΤΙΡΙΑΚΩΝ ΕΓΚ/ΣΕΩΝ		738,40 m2

Πίνακας Συντεταγμένων των κορυφών του γεωτεμαχίου ιδιοκτησίας Χρήστου Μπουλογεώργου, Εμβαδόν = 18662.33 τ.μ.

α/α	X	Y	Αποστάσεις
A1	305445.534	4379290.850	----
A2	305555.462	4379318.278	A1 - A2: 113.30
A3	305560.630	4379321.069	A2 - A3: 5.87
A4	305569.873	4379316.848	A3 - A4: 10.16
A5	305593.509	4379304.902	A4 - A5: 26.48
A6	305605.077	4379300.831	A5 - A6: 12.26
A7	305608.899	4379303.181	A6 - A7: 4.49
A8	305614.929	4379305.815	A7 - A8: 6.58
A9	305631.345	4379312.984	A8 - A9: 17.91
A10	305633.791	4379307.528	A9 - A10: 5.98
A11	305643.007	4379311.529	A10 - A11: 10.05
A12	305644.221	4379308.819	A11 - A12: 2.97
A13	305644.626	4379308.990	A12 - A13: 0.44
A14	305649.566	4379298.348	A13 - A14: 11.73
A15	305653.759	4379300.122	A14 - A15: 4.55
A16	305654.308	4379298.842	A15 - A16: 1.39
A17	305666.209	4379289.321	A16 - A17: 15.24
A18	305671.658	4379283.258	A17 - A18: 8.15
A19	305684.326	4379269.846	A18 - A19: 18.45
A20	305694.278	4379259.302	A19 - A20: 14.50
A21	305704.893	4379248.584	A20 - A21: 15.08
A22	305706.133	4379247.593	A21 - A22: 1.59
A23	305704.467	4379246.975	A22 - A23: 1.78
A24	305677.825	4379233.668	A23 - A24: 29.78
A25	305674.146	4379230.194	A24 - A25: 5.06
A26	305653.201	4379239.071	A25 - A26: 22.75
A27	305624.668	4379251.679	A26 - A27: 31.19
A28	305586.430	4379229.965	A27 - A28: 43.97
A29	305585.234	4379232.172	A28 - A29: 2.51
A30	305561.679	4379219.079	A29 - A30: 26.95
A31	305496.469	4379182.397	A30 - A31: 74.82
A32	305478.100	4379223.297	A31 - A32: 44.84
A33	305456.737	4379267.587	A32 - A33: 49.17
A1	305445.534	4379290.850	A33 - A1: 25.82

ΥΠΕΥΘΥΝΗ ΔΗΛΩΣΗ ΜΗΧΑΝΙΚΟΥ Ν.651/77

Ο υπογεγραμμενος Τζιώκας Θεόδωρος Πολιτικός Μηχ/κος δηλώνω υπευθυνα σύμφωνα με τον νόμο ότι: το γήπεδο εμβαδού Ε=18662.33τμ, με στοιχεία Α1,Α2,Α3....Α31,Α32,Α33,Α1, είναι στην περιφέρεια του οικισμού Πυργετού, στον Δήμο Τρικκαίων του Νομού Τρικάλων και ότι:

α) βρίσκεται εκτός σχεδίου πόλης, εκτός οικισμού, εκτος ΓΠΣ αλλά εντός ΖΟΕ και έχει αριθμούς ΚΑΕΚ 451306406068 & 451306406073 στο Εθνικό Κτηματολόγιο,

β) είναι άρτιο και οικοδομήσιμο ως προς το εμβαδό και τις διαστάσεις εφόσον προυπάρχει ως έχει πριν έκδοση του από 7.06.1990 Π.Δ. σύμφωνα με τις πολεοδομικές διατάξεις (Π.Δ.7.06.1990-ΦΕΚ363/Δ/13.07.1990).

γ) Επισημαίνεται ότι ο ιδιοκτήτης δεν προσκόμισε τίτλο ιδιοκτησίας,

δ) δεν εμπίπτει στις διατάξεις του Ν1337/1983 περί εισφοράς σε γη και χρήμα,

ε) εντός αυτού δεν διέρχονται εναέριες γραμμές μεταφοράς υψηλής τάσης της ΔΕΗ ή αγωγός φυσικού αερίου,

ζ) εντός αυτού δεν διέρχεται ρέμα.

Ο Μηχ/κος

ΕΜΒΑΔΟΝ ΓΕΩΤΕΜΑΧΙΟΥ

Παρατηρήσεις:
1. Το διάγραμμα είναι ενταγμένο στο κρατικό σύστημα συν/νων ΕΓΣΑ'87.
2. Οι διαστάσεις και το εμβαδόν υπολογίσθηκαν αναλυτικά από τις συν/νες των κορυφών.
3. Τα όρια των οικοπεδων είναι τα υλοποιημένα επί εδάφους όρια με συρματόπερίφραξη και όπως υποδείχθηκαν από τον ιδιοκτήτη.
4. Η εξάρτηση από το ΕΓΣΑ87 πραγματοποιήθηκε κάνοντας χρήση GPS και κάνοντας χρήση του Ελληνικού Συστήματος Εντοπισμού HEPOS.

ΟΡΟΙ ΔΟΜΗΣΗΣ

ΕΚΤΟΣ ΣΧΕΔΙΟΥ - ΕΝΤΟΣ ΖΟΕ
Π.Δ.7.06.1990-ΦΕΚ363/Δ/13.07.1990
ΖΟΕ Τρικάλων περιοχή με στοιχείο 3 (Γεωργική γη υψηλής παραγωγικότητας)
Αρτιότητα 10000,00τμ

Επιτρεπόμενες χρήσεις γης:
- Κατοικίες
- Γεωργικές αποθήκες
- Θερμοκήπια
- Αντλητικές εγκαταστάσεις
- Φρεάτα

ΔΗΛΩΣΗ ΙΔΙΟΚΤΗΤΗ (Ν.4030/2011)

Ο Κάτωθι υπογεγραμμένος Χρηστος Μπουλογεωργος δηλώνω υπεύθυνα και βάσει των συνεπειών του νόμου περί ψευδούς δήλωσης ότι είμαι κάτοχος του γηπέδου με εμβαδό Ε=18662.33τμ και στοιχεία Α1,Α2,Α3....Α31,Α32,Α33,Α1.

Ο ιδιοκτήτης

ΕΡΓΟΔΟΤΗΣ	ΧΡΗΣΤΟΣ ΜΠΟΥΛΟΓΕΩΡΓΟΣ
ΕΡΓΟ	ΒΟΥΣΤΑΣΙΟ ΔΥΝΑΜΙΚΟΤΗΤΑΣ 34 ΑΓΕΛΑΔΩΝ ΓΑΛΑΚΤΟΠΑΡΑΓΩΓΗΣ
ΘΕΣΗ ΕΡΓΟΥ	ΝΟΜΟΣ ΤΡΙΚΑΛΩΝ ΔΗΜΟΣ ΤΡΙΚΚΑΙΩΝ ΠΕΡΙΦΕΡΕΙΑ ΠΥΡΓΕΤΟΥ
ΜΕΛΕΤΗΤΗΣ	ΤΖΙΩΚΑΣ ΘΕΟΔΩΡΟΣ
ΘΕΜΑ ΣΧΕΔΙΟΥ	ΤΟΠΟΓΡΑΦΙΚΟ ΔΙΑΓΡΑΜΜΑ
ΑΡΙΘΜΟΣ ΣΧΕΔΙΟΥ	1 Ανήκει στο 5050/152472/6.9.16 Δ.Η. έγγραφό μας 6.9.16 Ο ΔΑΣΑΡΧΗΣ Κουτλακούρας Χρήστος Δασολόγος με Β' Βαθμό Ελέγχθηκε ΤΡΙΚΑΛΑ 5-9-2016 ΤΣΙΑΜΗ ΑΝΝΑ ΔΑΣΟΛΟΓΟΣ
ΚΛΙΜΑΚΑ	1 : 1000
ΠΡΟΒΟΛΗ ΦΥΛΛΟ ΧΑΡΤΗ	Ε.Γ.Σ.Α.´87
ΧΡΟΝΟΣ ΜΕΛΕΤΗΣ	ΝΟΕΜΒΡΙΟΣ 2014
	ΣΦΡΑΓΙΔΑ–ΥΠΟΓΡΑΦΗ
	ΘΕΟΔΩΡΟΣ Β. ΤΖΙΩΚΑΣ ΔΙΠΛ. ΠΟΛΙΤΙΚΟΣ ΜΗΧΑΝΙΚΟΣ ΠΟΛΥΤΕΧΝΙΚΗΣ ΣΧΟΛΗΣ Α.Π.Θ. ΜΕΛΟΣ Τ.Ε.Ε. - ΑΡ. ΜΗΤΡΩΟΥ: 76088 ΒΕΝΙΖΕΛΟΥ 3 - ΤΡΙΚΑΛΑ - ΤΗΛ. 24310 25262 ΑΦΜ: 047647020 - ΔΟΥ: ΤΡΙΚΑΛΩΝ