



Δημοτική έκταση (τροποθέτηση Πολύγωνου)

Δημοτική έκταση (τροποθέτηση Πολύγωνου)

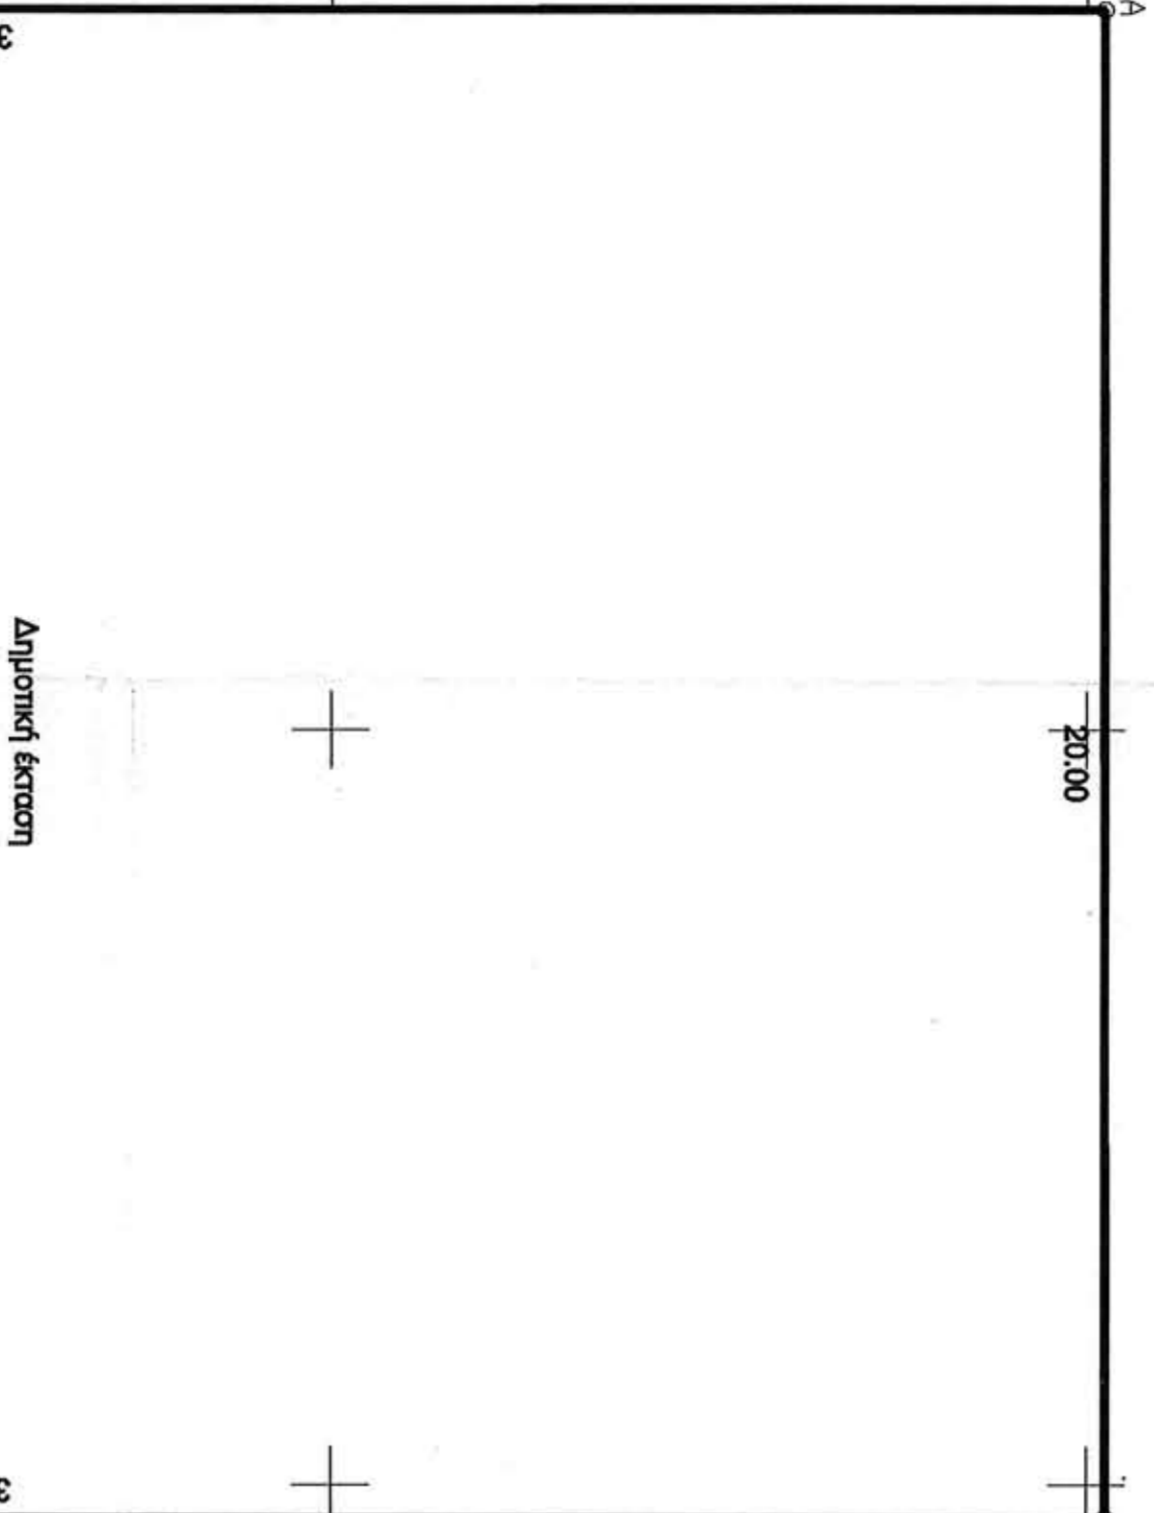

Δημοτική έκταση

Δημοτική έκταση (τροποθέτηση Πολύγωνου)

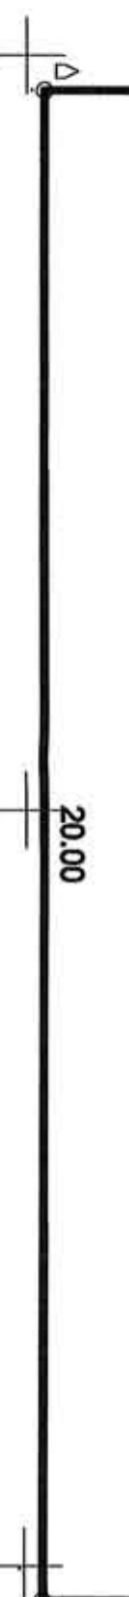

20.00


30.00

Δημοτική έκταση (τροποθέτηση Πολύγωνου)



Αποστέλλω με επιστολή ψηφιακά ψηφισμένο σχέδιο με διανομή στην Κοινότητα

06/ΕΠ/Π/ΗΚΕ ΕΛΛΗΝΙΚΗ ΔΗΜΟΚΡΑΤΙΑ
ΥΠΟΥΡΓΕΙΟ ΠΑΡΑΧΕΙΡΑΣΗΣ ΕΡΓΩΝ
ΓΕΝΙΚΗ ΔΙΕΥΘΥΝΣΗ ΚΑΤΑΣΤΡΟΦΗΣ
ΔΙΕΥΘΥΝΣΗ ΤΕΧΝΙΚΗΣ ΕΡΕΥΝΑΣ
13-5-16

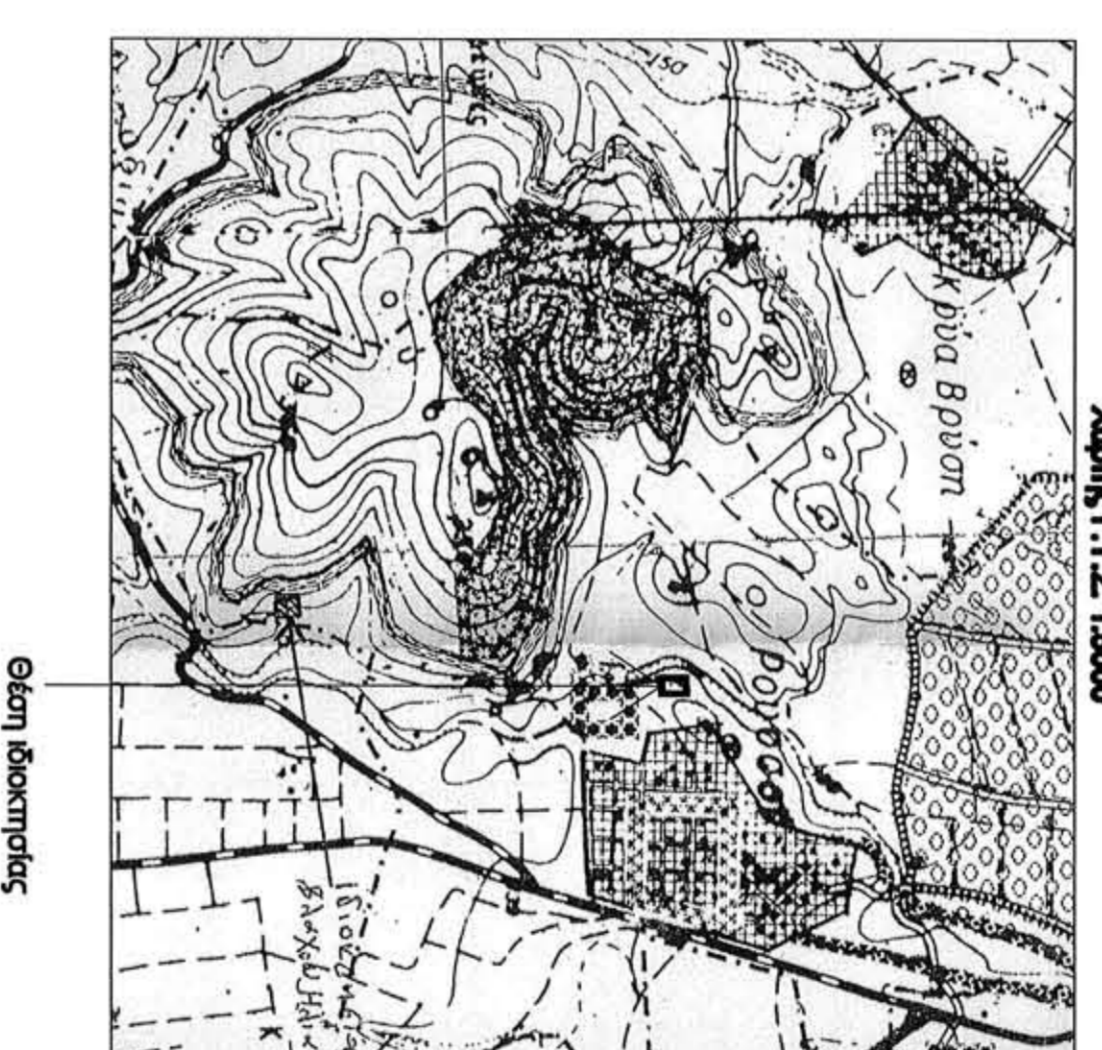

ΣΤΟΙΧΕΙΑ ΑΠΟΤΕΜΑΧΙΟΥ

ΤΟ ΕΜΒΛΑΔΟ ΑΠΟΤΕΜΑΧΙΟΥ ΔΗΜΟΤΙΚΗΣ ΕΚΤΑΣΗΣ, ΜΕ ΣΤΟΙΧΕΙΑ Α-Β-Γ-Δ ΤΟΥ ΒΥΡΕΣΤΙΑΚΤΟΣ ΟΙΚΙΣΜΟΥ ΣΤΗΝ ΠΕΡΙΦΕΡΕΙΑ ΤΗΣ Τ.Κ. ΡΟΥΣΣΟΥ ΔΗΜΟΥ ΚΑΡΔΙΤΣΑΣ ΕΙΝΑΙ Εμβα=600,00 τ.μ.

Α/Α	ΣΗΜΕΙΟ	X	Y	H	ΜΗΚΟΣ ΠΛΕΥΡΑΣ
1	A	318520,454	4353070,233	0,00	-
2	B	318540,454	4353070,242	0,00	20,00
3	Γ	318540,468	4353040,242	0,00	30,00
4	Δ	318520,468	4353040,233	0,00	20,00
5	A	318520,454	4353070,233	0,00	30,00

ΕΜΒΛΑΔΟ = 600,00 Μ²

ΟΡΟΙ ΔΟΜΗΣΗΣ

ΕΚΤΟΣ ΣΧΕΔΙΟΥ ΔΟΜΗΣΗΣ (N 1597-85 ΦΩΚ 210/Α/85)

ΑΠΟΤΙΤΛΑ - ΟΙΚΟΔΟΜΗΣΙΜΟΤΗΤΑ - ΤΕΧΝΙΚΟ ΟΡΟΙ

ΚΑΤΑ ΚΑΝΟΝΑ:

ΕΛΑΧΙΣΤΟ ΠΡΟΣΟΛΟ : 45,00μ

ΕΛΑΧΙΣΤΟ ΕΜΒΛΑΔΟ : 4000μ²

ΜΕΓΙΣΤΗ ΕΠΙΤ. ΚΑΛΥΨΗ : 10%

ΣΥΝΤΕΛΕΣΤΗΣ ΔΟΜΗΣΗΣ 0,2

ΜΕΓΙΣΤΟ ΕΠΙΤ. ΨΟΣ : ΚΑΤΑ ΤΟΚ

ΔΗΛΩΣΗ ΥΑΦΙΟΔΟΗΣΗΣ ΟΡΙΩΝ

Ο ΚΑΤΙΩΣ ΥΠΟΤΕΡΑΜΕΝΟΣ ΙΔΙΟΚΤΗΤΗΣ ΤΟΥ ΑΠΟΤΕΜΑΧΙΟΥ ΔΕΛΩΝΩ ΟΤΙ ΕΙΝΑΙ ΚΑΤΟΧΟΣ ΤΟΥ ΜΕ ΤΑ ΠΑΡΑΠΑΝΩ ΣΤΟΙΧΕΙΑ ΟΙΚΙΣΜΟΥ ΤΑ ΟΡΙΑ ΥΠΟΔΕΙΧΘΗΚΑΝ ΑΠΟ ΕΜΕΝΑ ΚΑΙ ΕΙΝΑΙ ΥΑΦΙΟΔΟΗΜΕΝΑ ΟΡΙΑ.

ΟΙ ΙΔΙΟΚΤΗΤΕΣ

ΔΗΛΩΣΗ N. 651/77


ΤΟ ΠΛΑΝΟ ΑΠΟΤΕΜΑΧΙΟΥ ΟΙΔΕΣ ΠΕΡΙΓΡΑΦΕΤΑΙ ΣΤΟ ΤΡΑΠΑΛΩΝ ΠΙΝΑΚΑ ΕΚΤΑΣΗΣ 600,00 τ.μ. ΔΕΝ ΕΙΝΑΙ ΑΠΛΟ ΚΑΙ ΟΙΚΟΔΟΜΗΣΙΜΟ, ΣΥΜΦΩΝΑ ΜΕ ΤΙΣ ΔΕΧΟΥΣΕΣ ΠΟΛΥΤΕΧΝΙΚΕΣ ΔΙΑΤΑΞΕΙΣ.

Ο ΜΕΧΑΝΙΚΟΣ



ΣΗΜΕΙΩΣΗ:


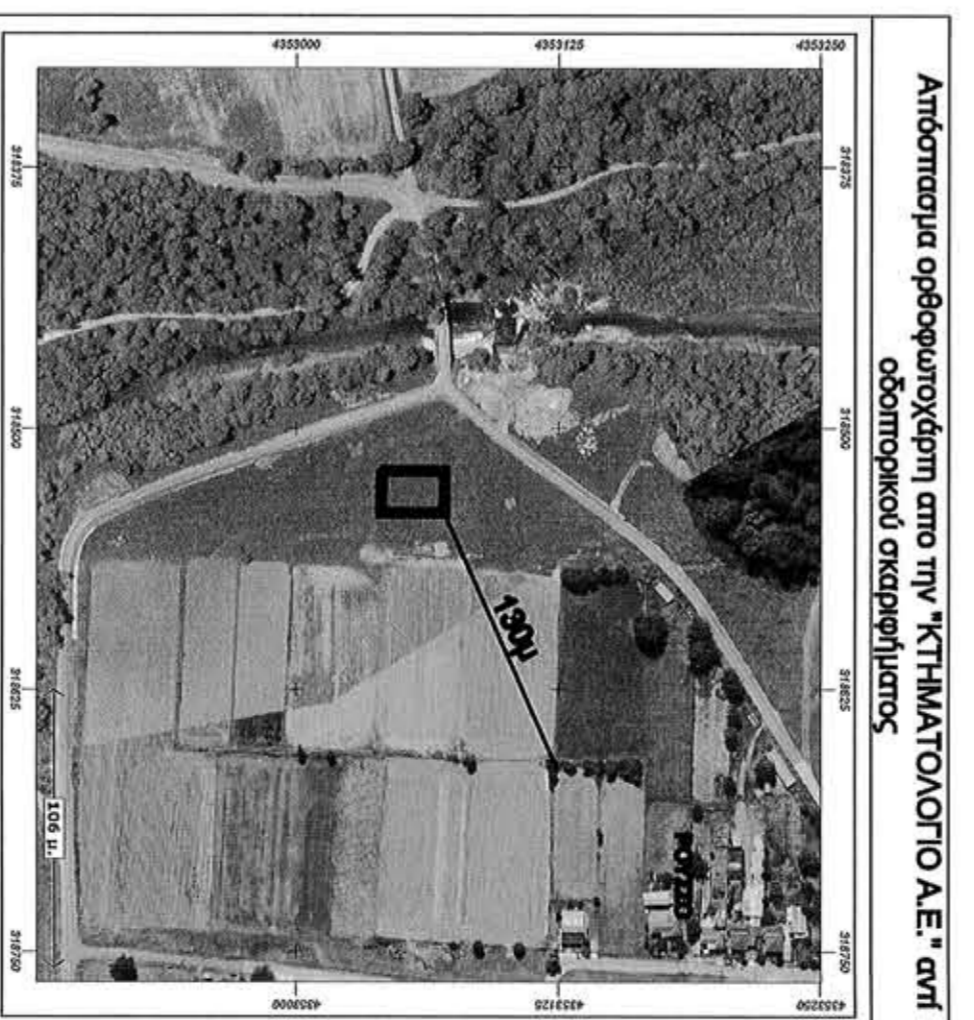


ΣΗΜΕΙΩΣΗ
Η απόσπασση του τομογραφικού από την Τ.Κ. Ρουσσού είναι 130,00 μ.

ΕΠΙΛΟΓΟΤΗΣ : ΚΟΥΒΑΡΑΣ ΕΞΑΡΧΟΣ

ΕΡΓΟ : ΑΠΟΤΙΤΛΩΣΗ ΑΠΟΤΕΜΑΧΙΟΥ

ΘΕΣΗ ΕΡΓΟΥ : Τ.Κ. ΡΟΥΣΣΟΥ-ΔΗΜΟΥ ΚΑΡΔΙΤΣΑΣ

ΜΕΛΕΤΗΤΗΣ : ΖΟΥΚΑΣ ΣΕΡΑΦΕΙΜ

ΘΕΜΑ ΣΧΕΔΙΟΥ : ΤΟΠΟΓΡΑΦΙΚΟ ΔΙΑΓΡΑΜΜΑ

ΧΡΟΝΟΣ ΜΕΛΕΤΗΣ
ΑΥΓΟΥΣΤΟΣ 2016

ΚΑΔΜΑΚΑ ΣΧΕΔΙΟΥ : 1:100

ΣΦΡΑΓΙΔΑ - ΥΠΟΓΡΑΦΗ
ΜΗΧΑΝΙΚΟΥ

ΑΡΙΘΜΟΣ ΣΧΕΔΙΟΥ
11

ΣΦΡΑΓΙΔΑ
ΥΠΗΡΕΣΙΑΣ

