Α/Α	Χ	Ψ
1	313528.77	4253999.19
2	313533.54	4254005.99
3	313543.94	4254005.99
4	313543.94	4254010.82
5	313547.73	4254010.82
6	313554.09	4254006.78

ΑΘΑΝΑΣΙΟΣ ΘΕΟΔ. ΣΤΑΜΑΤΗΣ
ΔΑΣΟΛΟΓΟΣ

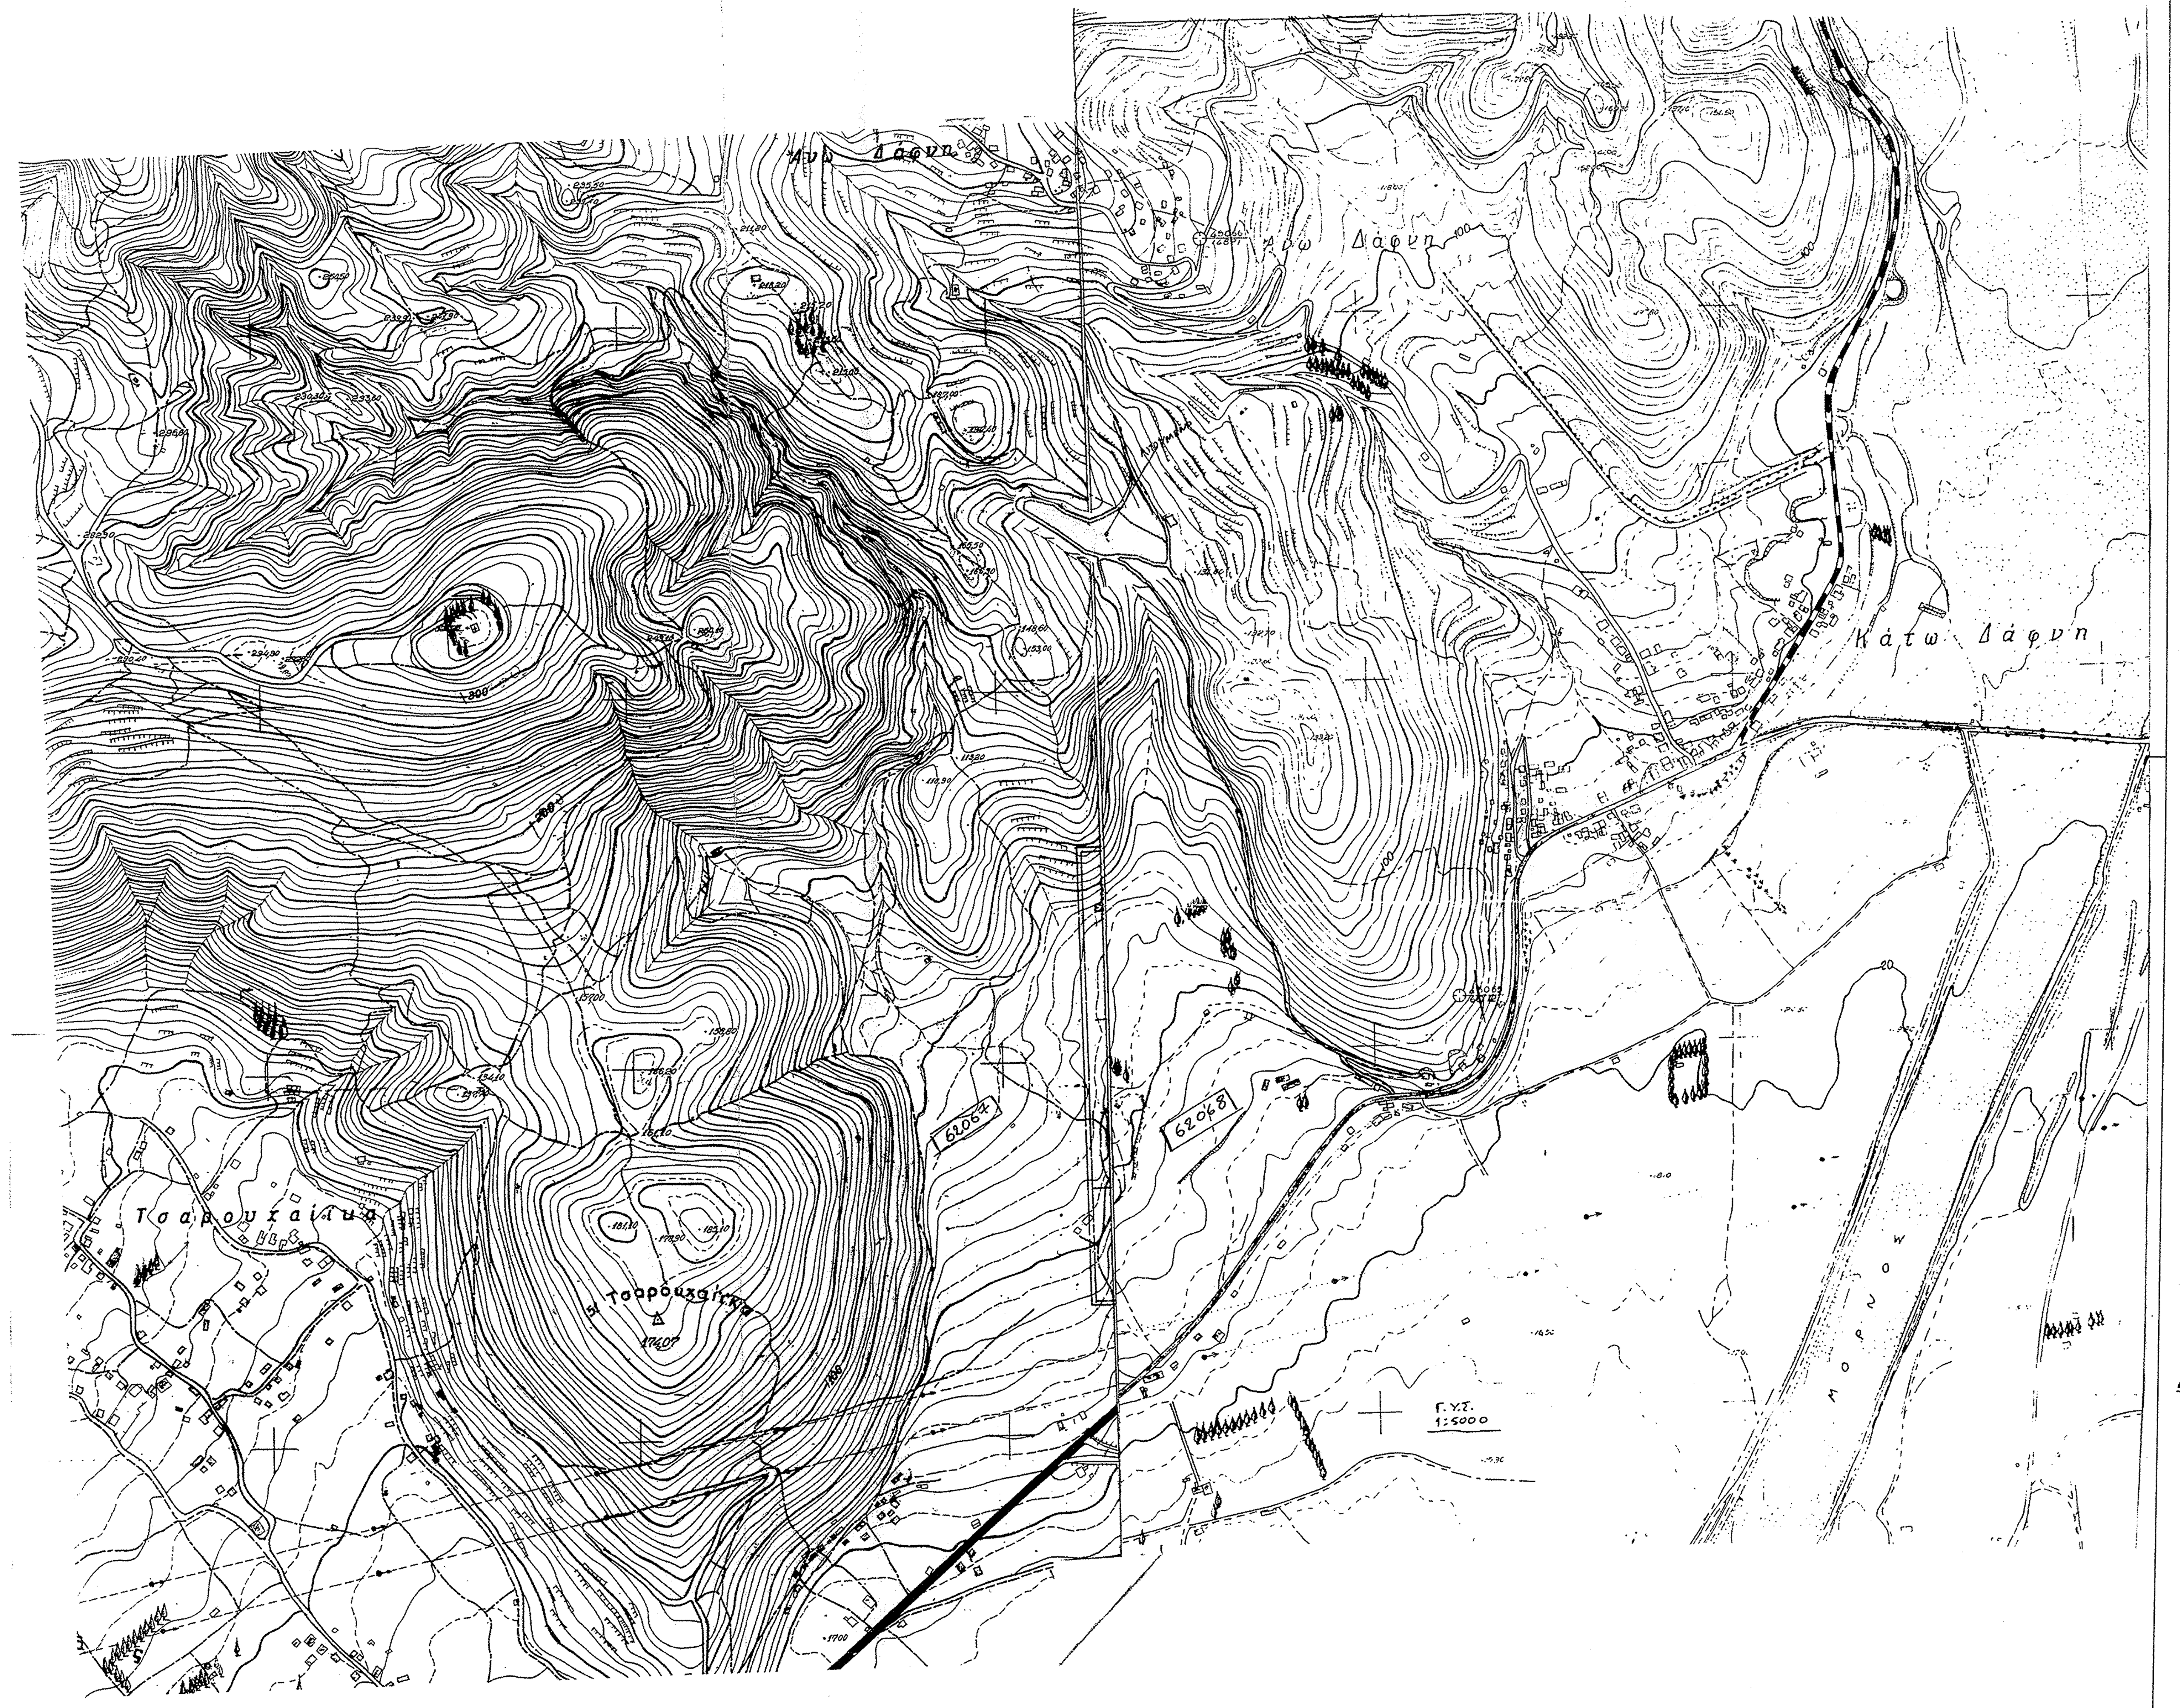

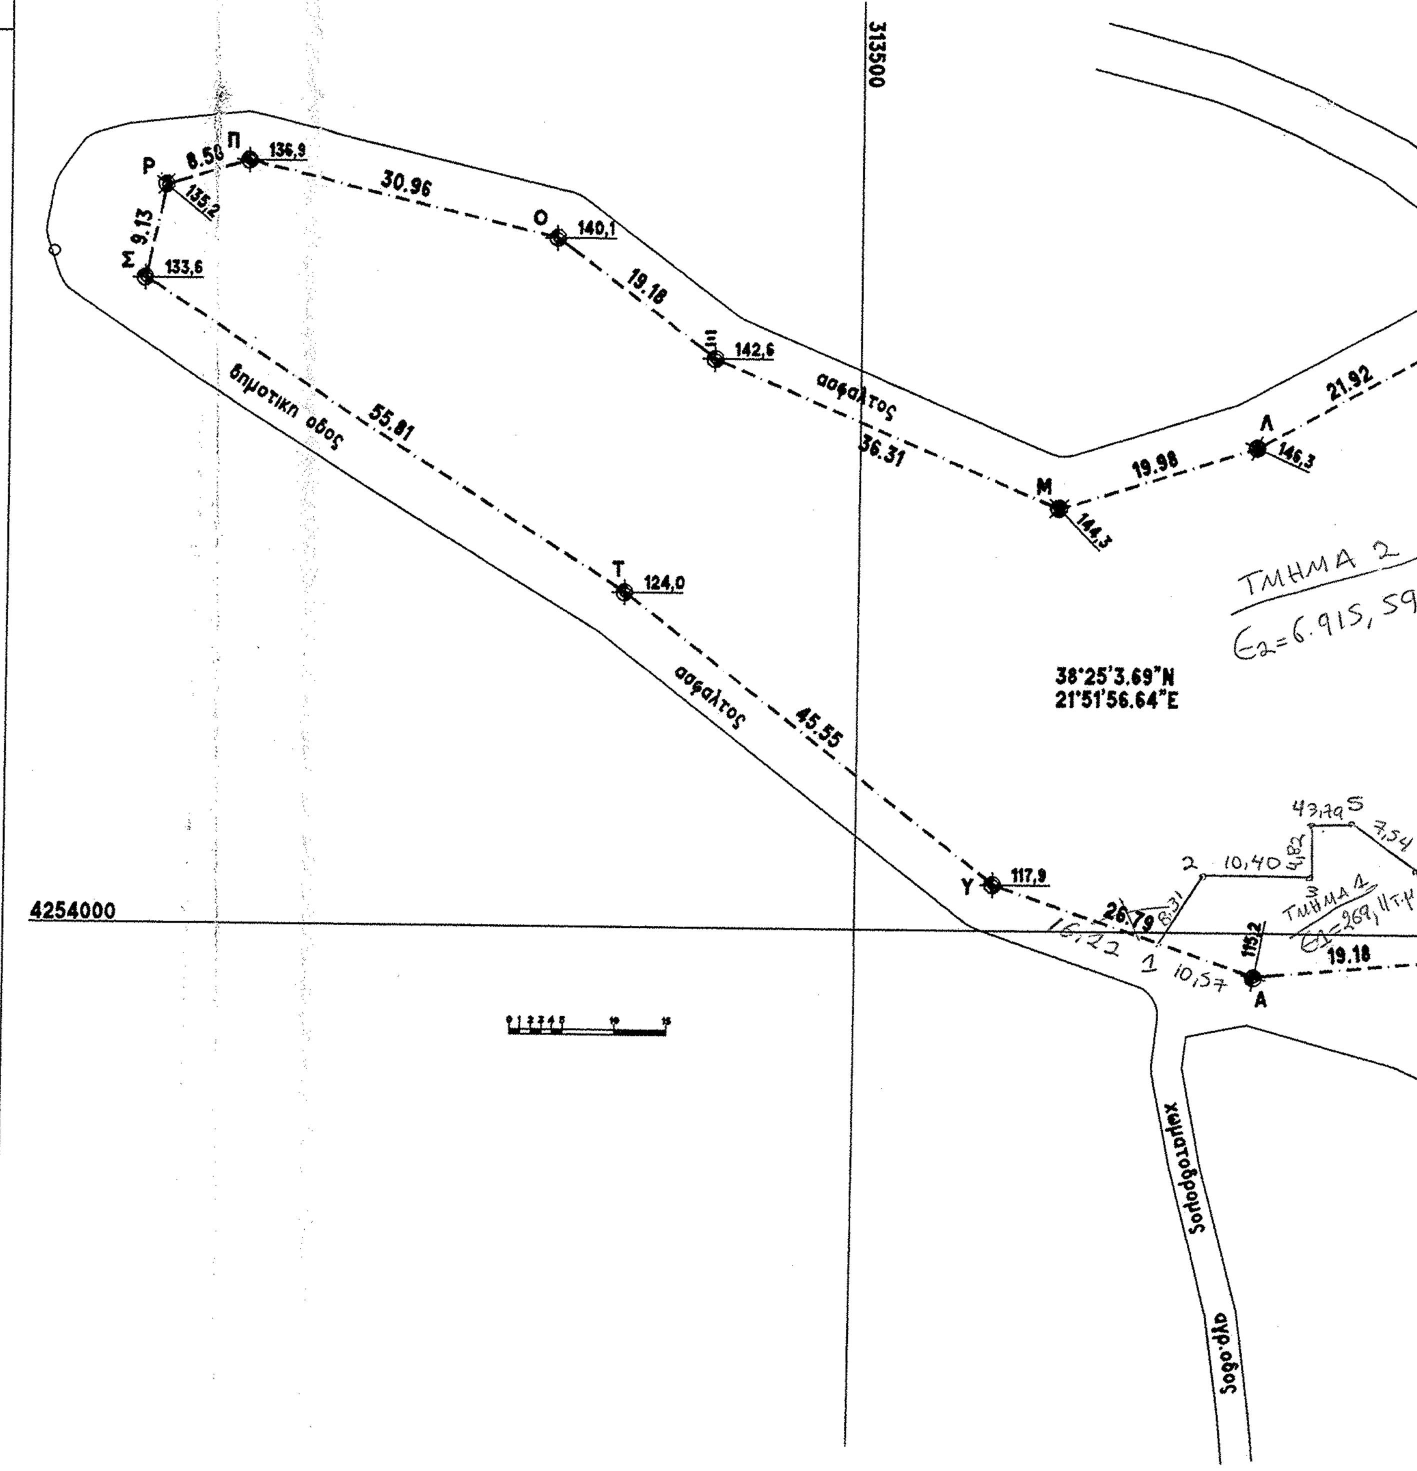

ΔΗΛΩΣΗ ΙΔΙΟΚΤΗΤΗ(ΩΝ)

ΤΑ ΑΝΑΓΡΑΦΟΜΕΝΑ ΣΤΟΙΧΕΙΑ ΓΙΑ ΤΟ ΕΝ ΛΟΓΩ ΑΓΡΟΤΕΜΑΧΙΟ, ΠΟΥ ΕΙΝΑΙ ΙΔΙΟΚΤΗΣΙΑ ΜΟΥ(ΜΑΣ), ΕΙΝΑΙ ΑΠΟΛΥΤΑ ΑΚΡΙΒΗ, ΤΑ ΔΕ ΟΡΙΑ ΤΟΥ ΑΓΡΟΤΕΜΑΧΙΟ ΤΕΘΗΚΑΝ ΠΑΡΟΥΣΙΑ ΜΟΥ ΚΑΙ ΜΕ ΥΠΟΔΕΙΞΗ ΜΟΥ

Ο ΔΗΛΩΝ

ΔΗΛΩΣΗ ΜΗΧΑΝΙΚΟΥ

ΤΟ ΑΓΡΟΤΕΜΑΧΙΟ (ΑΒΓΔΕΖΗΘΙΚΛΜΞΟΠΡΣΤΥΑ)= 7184.70 μ2 ΕΙΝΑΙ ΑΡΤΙΟ ΚΑΙ ΟΙΚΟΔΟΜΗΣΙΜΟ ΚΑΙ ΠΡΟΕΡΧΕΤΑΙ ΑΠΟ ΚΑΤΑΤΜΗΣΗ ΚΑΤΑ ΚΑΝΟΝΑ ΜΕΓΑΛΥΤΕΡΗΣ ΕΚΤΑΣΗΣ ΣΥΜΦΩΝΑ ΜΕ ΤΟΝ Ν. 651/77.

Ο ΜΗΧΑΝΙΚΟΣ

ΑΛΕΞΑΝΔΡΟΣ Κ. ΤΣΙΑΚΟΥΜΗΣ
ΔΙΠΛΩΜ/ΧΟΣ ΠΟΛΙΤΙΚΟΣ ΜΗΧΑΝΙΚΟΣ
ΠΟΛΥΤΕΧΝΙΚΗΣ ΣΧΟΛΗΣ ΠΑΝΕΠΙΣΤ. ΠΑΤΡΩΝ
ΜΕΛΟΣ Τ.Ε.Ε. ΑΡΙΘΜΟΣ ΜΗΤΡΩΟΥ 75926
ΞΗΡΟΠΗΓΑΔΟ ΝΑΥΠΑΚΤΟΥ ΤΗΛ. 26340 21465
Α.Φ.Μ. 047007483 Δ.Ο.Υ. ΝΑΥΠΑΚΤΟΥ 1541

ΟΡΟΙ ΔΟΜΗΣΗΣ

Δήμος ΕΚΤΟΣ ΣΧΕΔΙΟΥ Δ.Δ.ΑΝΩ ΔΑΦΝΗ Δ.ΝΑΥΠΑΚΤΟΥ

Δ/γμα Ρυμοτομίας Π.Δ.24/31.5.85 ΦΕΚ 270Δ' / αρ.1 παρ.1α
Παρέκκλιση προ προ 27.3.81 Π.Δ. ΦΕΚ 209/Δ

Εμβαδόν	4000.00m²	–
Πρόσωπο	45.00m	–

Επιτρεπόμενη κάλυψη: 200 τ.μ.
Συντελεστής Δόμησης: 200 τ.μ.
Επιτρεπόμενο ύψος: 7.50m
Πρασιά: 15 μ.

ΕΜΒΑΔΟΜΕΤΡΗΣΗ ΓΗΠΕΔΟΥ

Πινακας Συντεταγμενων κατα ΕΓΣΑ '87

ΣΗΜΕΙΟ	X	Y	ΜΗΚΟΣ
Α	313530.77	4253995.76	
Β	313557.88	4253997.52	19.18
Γ	313583.63	4253994.91	25.88
Δ	313605.75	4253984.80	24.32
Ε	313621.33	4253982.36	15.77
Ζ	313624.42	4253989.06	7.39
Η	313624.53	4254013.23	24.17
Θ	313612.60	4254019.54	13.50
Ι	313576.63	4254039.60	41.18
Κ	313557.63	4254057.52	26.13
Λ	313538.43	4254046.94	21.92
Μ	313519.39	4254040.88	19.98
Ξ	313485.98	4254055.09	36.31
Ο	313470.69	4254066.67	19.18
Π	313440.60	4254073.99	30.96
Ρ	313432.40	4254071.46	8.58
Σ	313430.49	4254062.53	9.13
Τ	313477.48	4254032.41	55.81
Υ	313513.44	4254004.45	45.55
Α	313530.77	4253995.76	26.79

$E=1/2\ \Sigma(X_i + X_{i+1})(\Psi_i - \Psi_{i+1})$

Ε(ΑΒΓΔΕΖΗΘΙΚΛΜΞΟΠΡΣΤΥΑ)= 7184.70 μ2

ΜΕΛΕΤΗ :

ΞΗΡΟΠΗΓΑΔΟ, ΝΑΥΠΑΚΤΟΣ
ΤΗΛ.: 2634021465
FAX.: 2634038176
e-mail : dwg@in.gr
6944.72.74.99
6944.76.55.33

ΘΕΩΡΗΘΗΚΕ
για ένταξη στην αρχ. 150852/19-09-2016
Ναύπακτος 19/09/2016
12/09/2016
ΑΘΑΝΑΣΙΟΣ ΘΕΟΔ. ΣΤΑΜΑΤΗΣ
ΔΑΣΟΛΟΓΟΣ
Γεώργιος Ράπτης
ΠΕΓ Δασολόγος με Β' βαθμό

ΤΕΧΝΙΚΟ ΓΡΑΦΕΙΟ

ΑΛΕΞΑΝΔΡΟΣ ΤΣΙΑΚΟΥΜΗΣ
ΠΟΛΙΤΙΚΟΣ ΜΗΧΑΝΙΚΟΣ
ΔΗΜΗΤΡΗΣ ΓΑΒΡΙΗΛΙΔΗΣ
ΠΟΛΙΤΙΚΟΣ ΜΗΧΑΝΙΚΟΣ Τ.Ε.

ΕΡΓΟ	**: ΤΟΠΟΓΡΑΦΙΚΟ ΔΙΑΓΡΑΜΜΑ**
ΘΕΣΗ	**: ΕΚΤΟΣ ΣΧΕΔΙΟΥ Δ.Δ.ΑΝΩ ΔΑΦΝΗ Δ.ΝΑΥΠΑΚΤΟΥ**
ΙΔΙΟΚΤΗΤΗΣ	**: ΣΤΥΛΙΑΡΑΣ ΗΛΙΑΣ**

ΘΕΜΑ ΣΧΕΔΙΟΥ	ΑΡΙΘΜΟΣ
ΤΟΠΟΓΡΑΦΙΚΟ ΔΙΑΓΡΑΜΜΑ ΑΠΟΣΠΑΣΜΑ ΧΑΡΤΗ Γ.Υ.Σ.	**T1**
ΚΛΙΜΑΚΑ: 1:500	**ΗΜΕΡΟΜΗΝΙΑ: ΙΑΝ.2007**
ΥΠΟΓΡΑΦΗ	**ΣΦΡΑΓΙΔΑ**

ΔΗΜΗΤΡΙΟΣ Μ. ΓΑΒΡΙΗΛΙΔΗΣ
MSc ΠΟΛΙΤΙΚΟΣ ΜΗΧΑΝΙΚΟΣ ΤΕ
ΑΡΙΘΜΟΣ ΤΕΕ 16336
ΚΑΝΑΒΟΥ 16 ΝΑΥΠΑΚΤΟΣ ΤΗΛ.6944.76.55.33
ΑΦΜ : 068452229 - ΔΟΥ : ΝΑΥΠΑΚΤΟΥ (1541)

ΑΛΕΞΑΝΔΡΟΣ Κ. ΤΣΙΑΚΟΥΜΗΣ
ΔΙΠΛΩΜ/ΧΟΣ ΠΟΛΙΤΙΚΟΣ ΜΗΧΑΝΙΚΟΣ
ΠΟΛΥΤΕΧΝΙΚΗΣ ΣΧΟΛΗΣ ΠΑΝΕΠΙΣΤ. ΠΑΤΡΩΝ
ΜΕΛΟΣ Τ.Ε.Ε. ΑΡΙΘΜΟΣ ΜΗΤΡΩΟΥ 75926
ΞΗΡΟΠΗΓΑΔΟ ΝΑΥΠΑΚΤΟΥ ΤΗΛ. 26340 21465
Α.Φ.Μ. 047007483 Δ.Ο.Υ. ΝΑΥΠΑΚΤΟΥ 1541