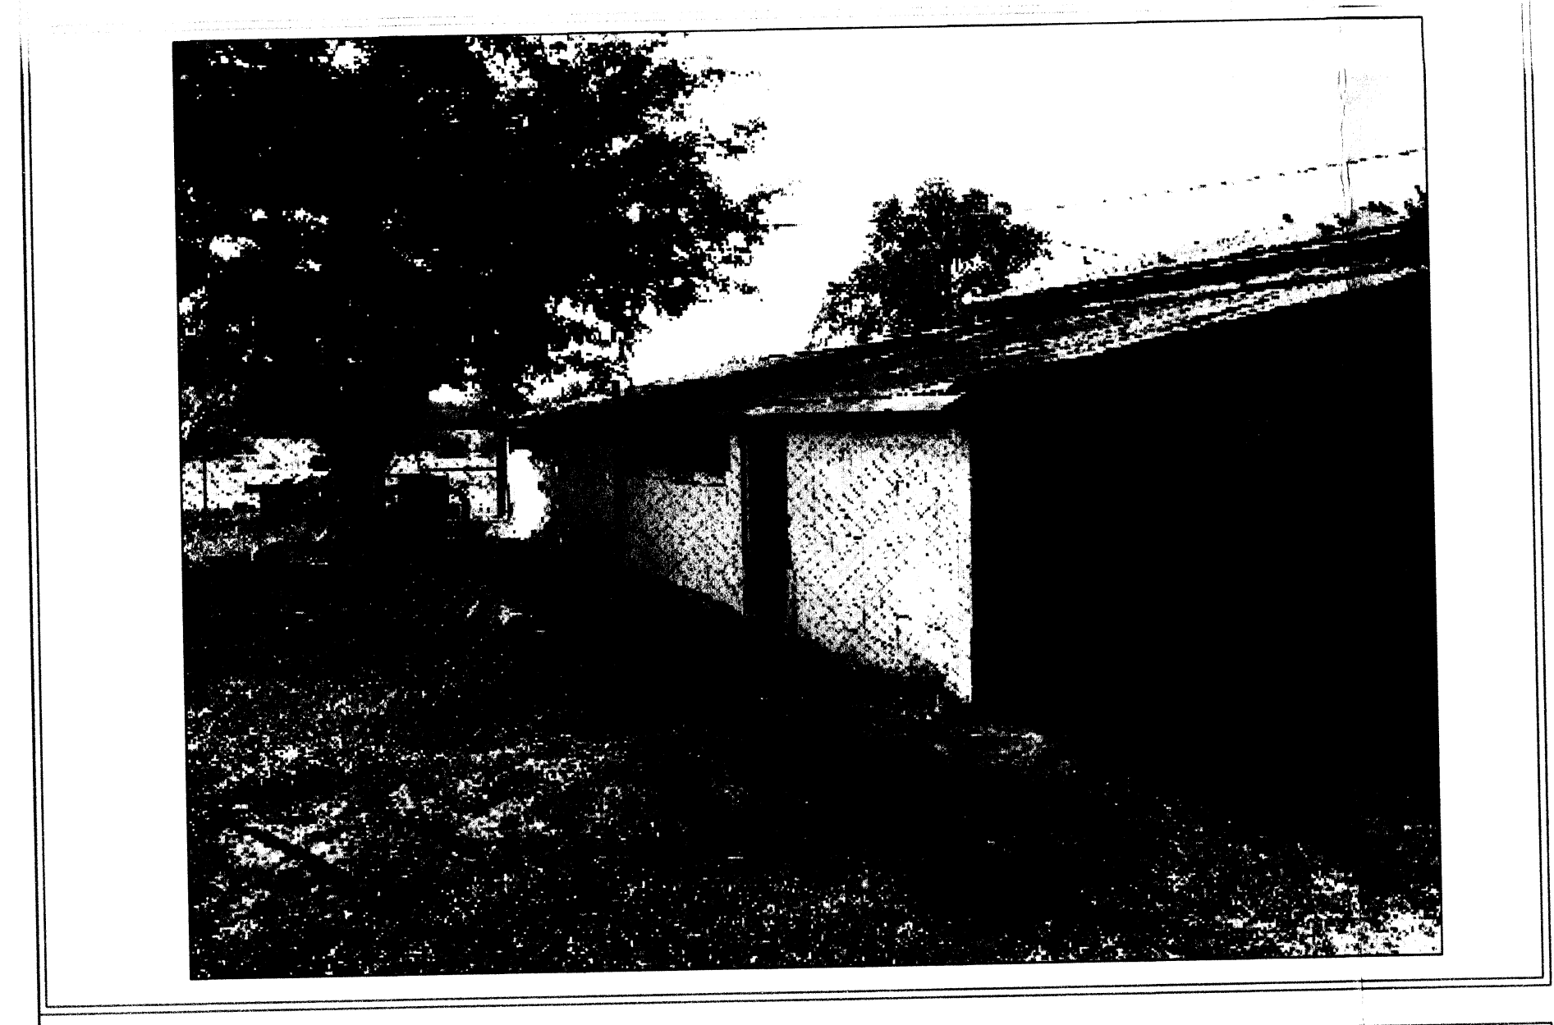

ΦΟΤΟΓΡΑΦΙΑ ΑΠΟ ΘΕΣΗ ΛΗΨΗΣ 2

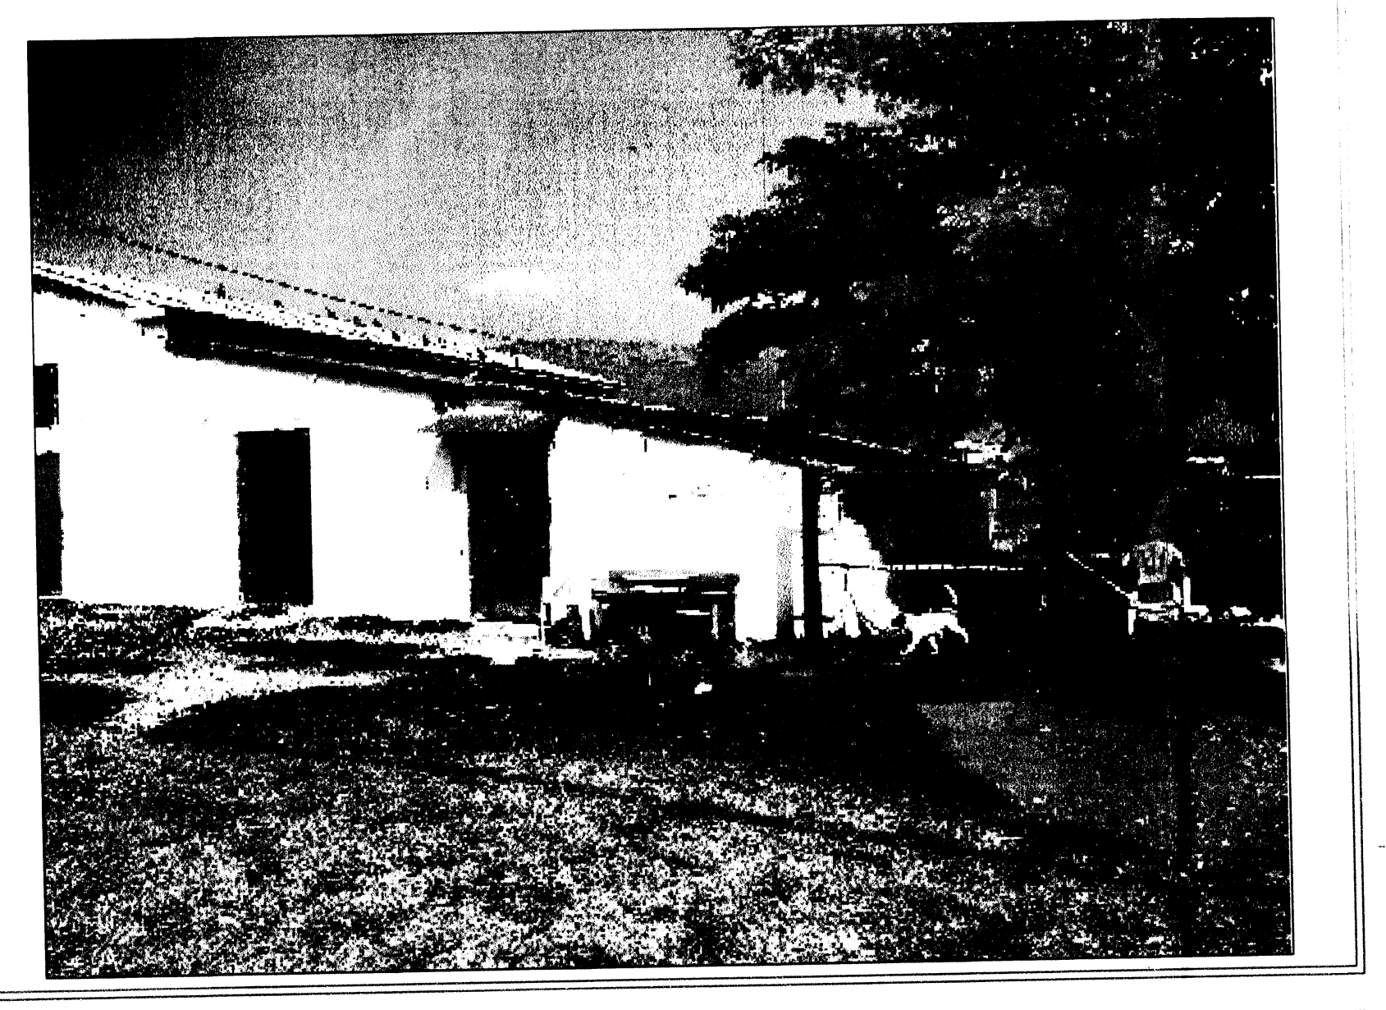

ΦΟΤΟΓΡΑΦΙΑ ΑΠΟ ΘΕΣΗ ΛΗΨΗΣ 4

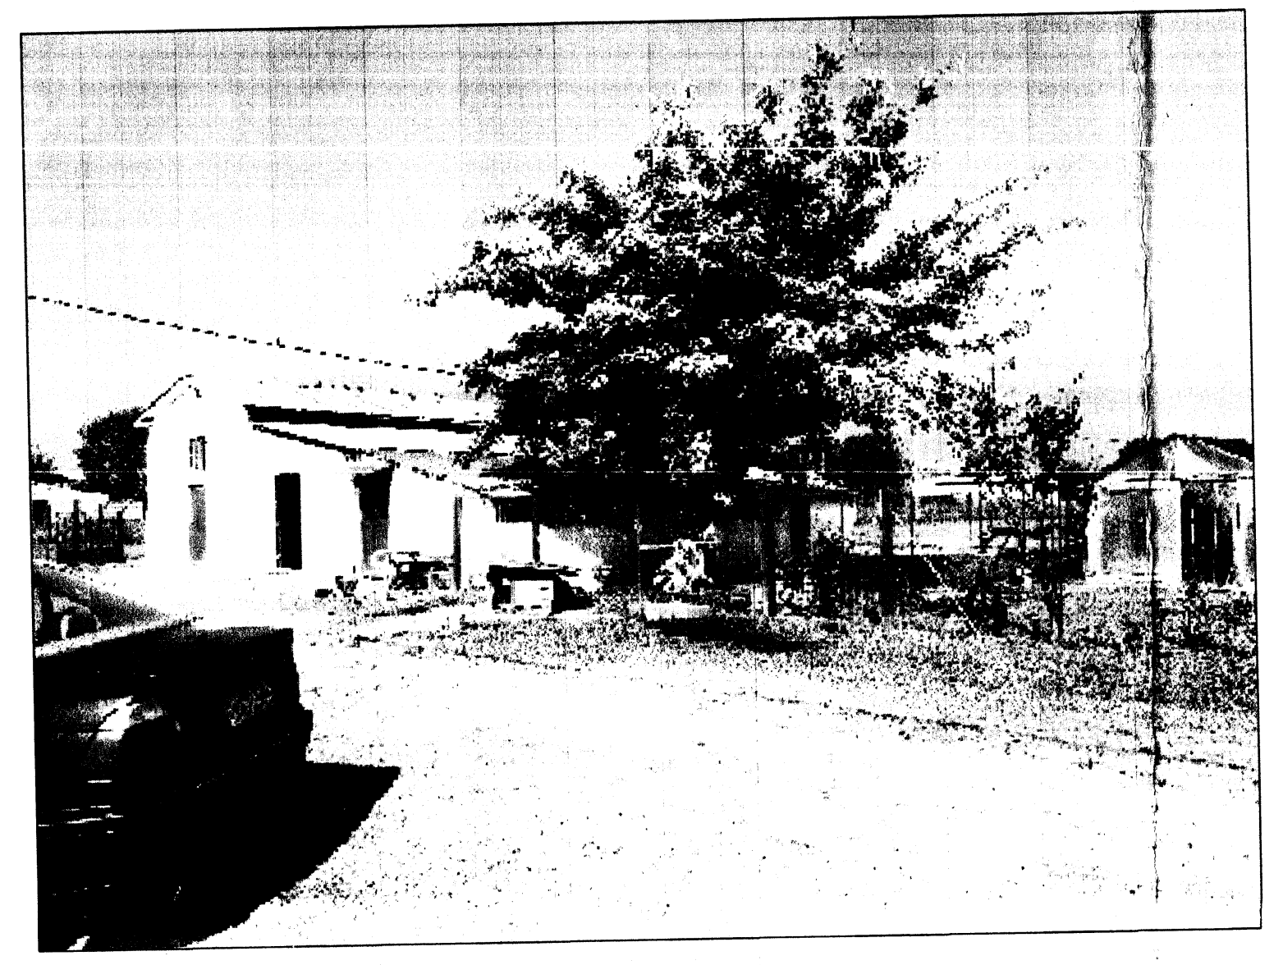

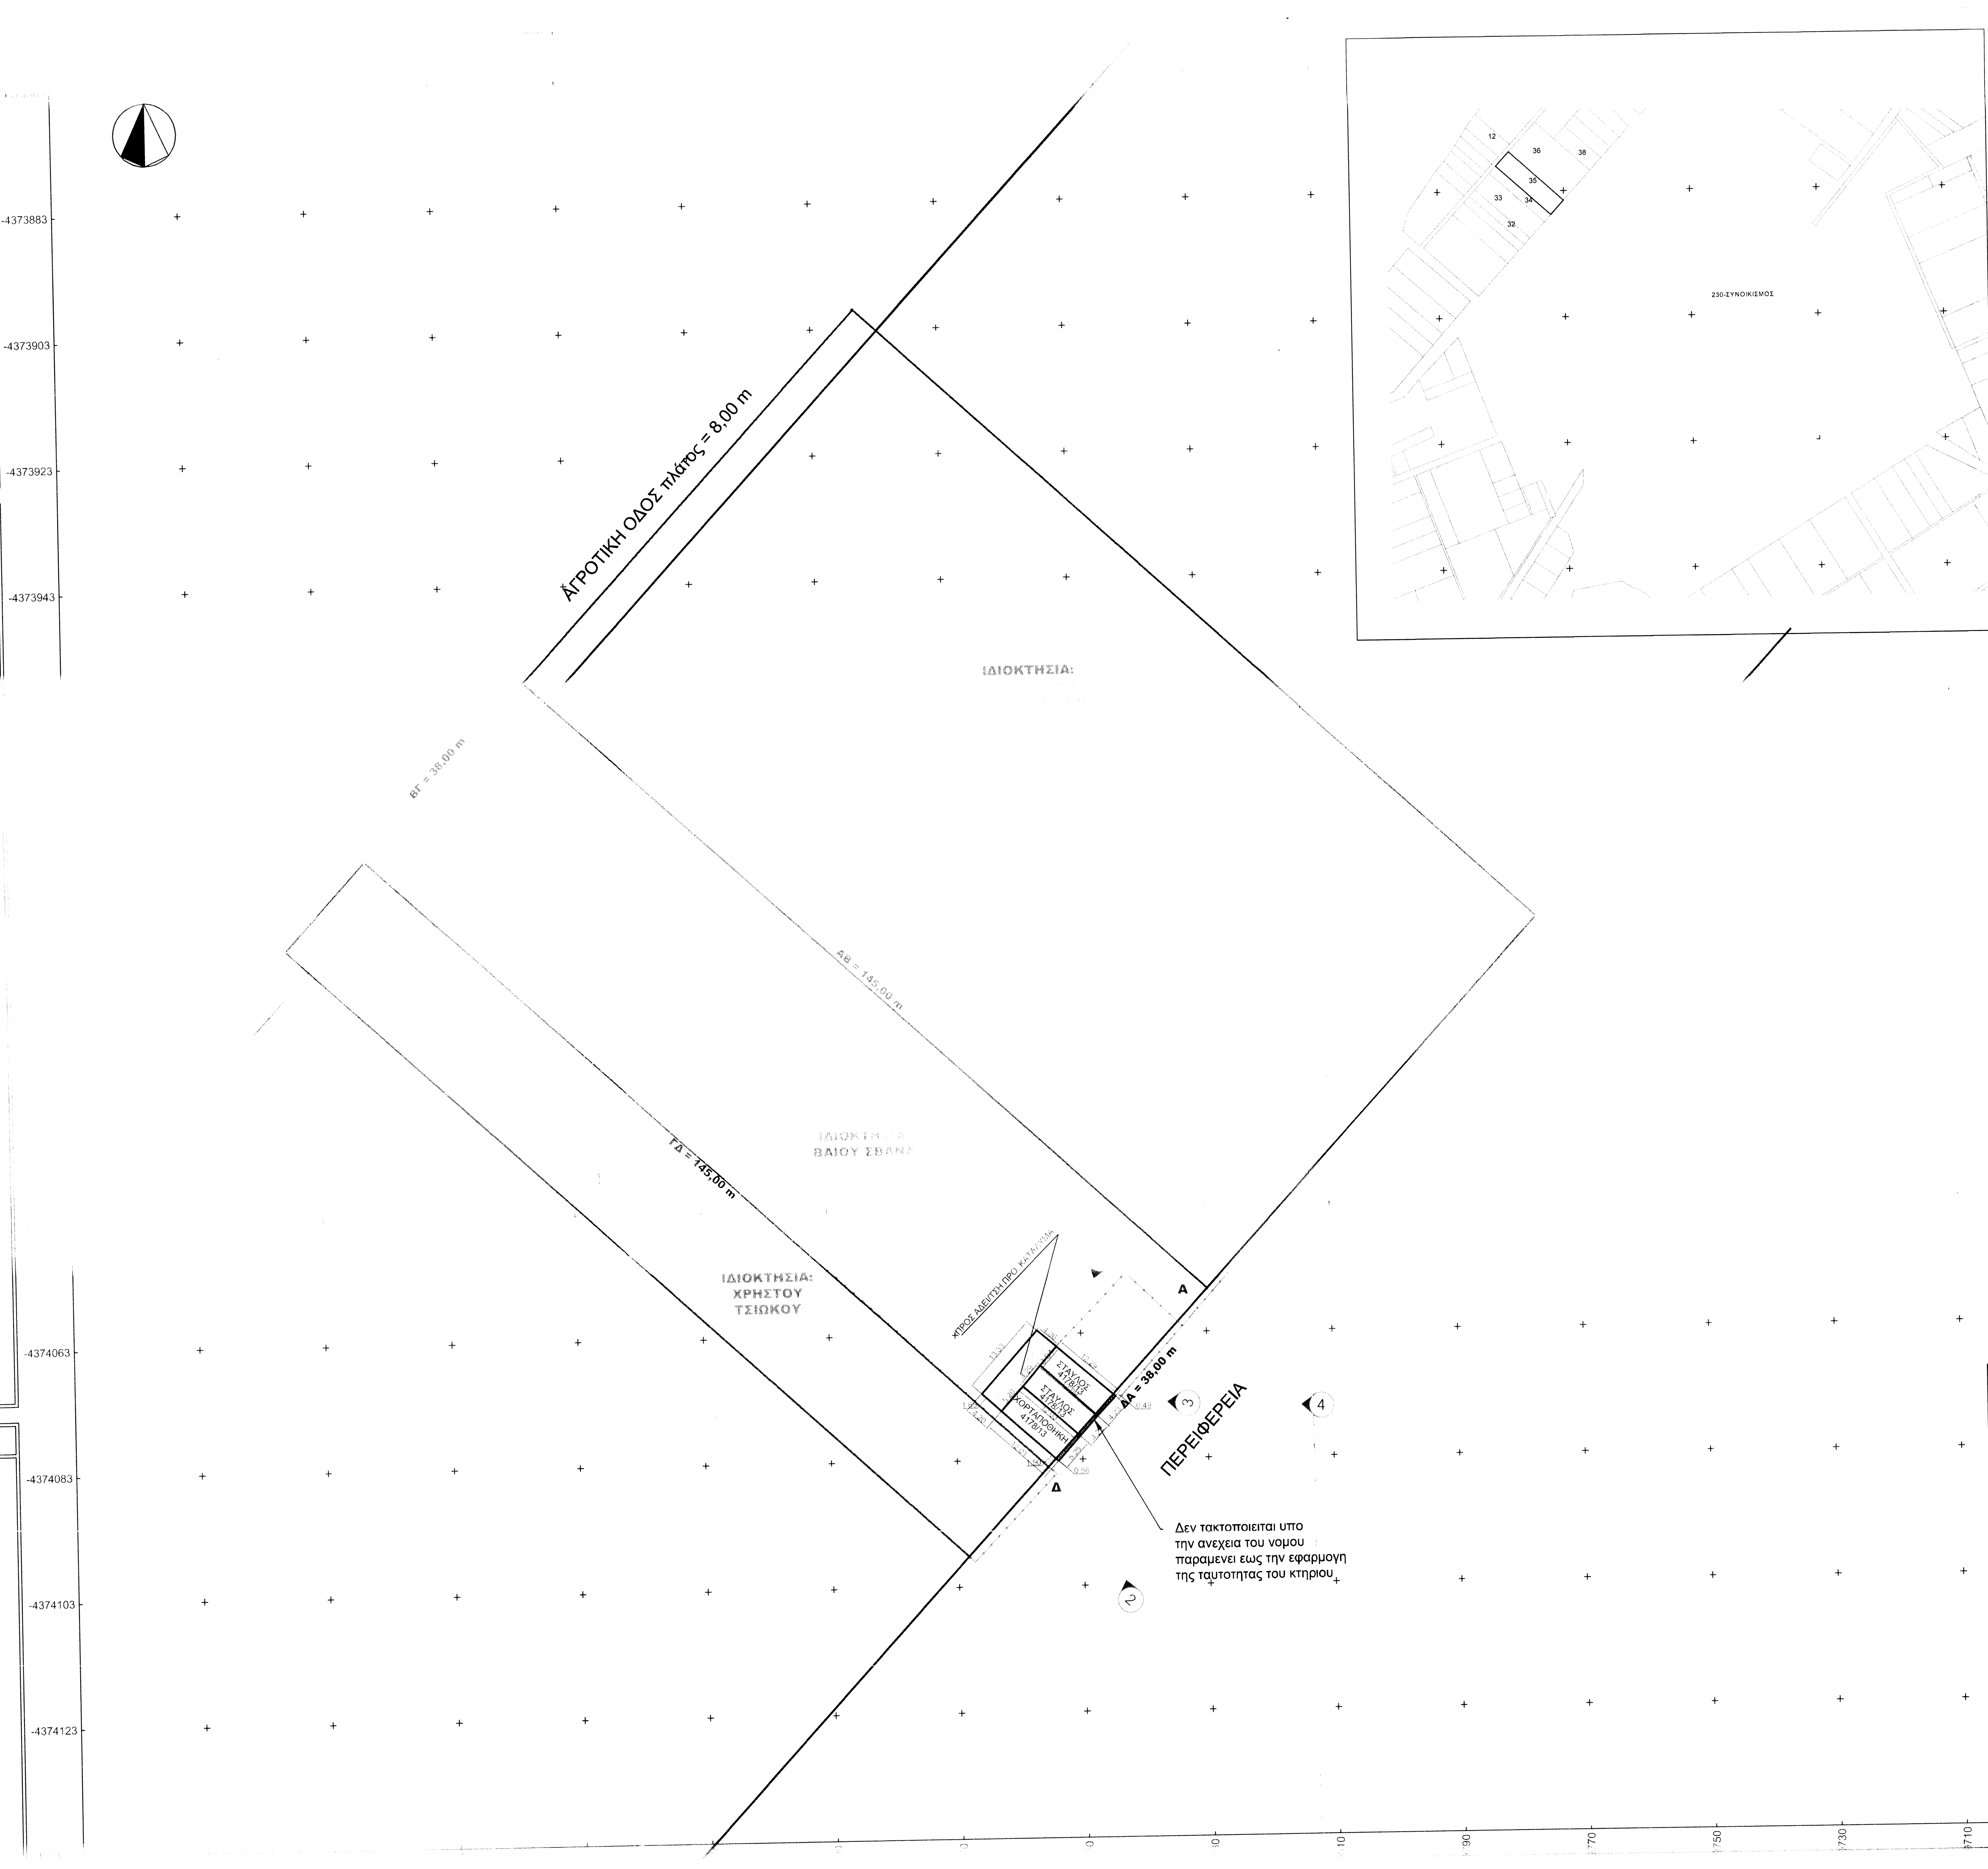

Δεν τακτοποιειται υπο
την ανεχεια του νομου
παραμενει εως την εφαρμογη
της ταυτοτητας του κτηριου

ΠΙΝΑΚΑΣ ΣΥΝ/ΝΩΝ ΚΟΡΥΦΩΝ ΟΙΚΟΠΕΔΟΥ & ΑΠΟΣΤΑΣΕΙΣ ΜΕΤΑΞΥ

Κορυφή	Χ	Υ	Αποστάσεις	Όρια
Α	300413.06	4374242.41	145.00	145.00
Β	300306.19	4374340.42	38.00	38.00
Γ	300280.49	4374312.43	145.00	145.00
Δ	300387.35	4374214.42	38.00	38.00
Α	300413.06	4374242.41		

ΥΠΟΛΟΓΙΣΜΟΣ ΕΜΒΑΔΟΥ

E = 5.510,00 m²

$$E=\sum_{v-1}^{v} y_i (x_{i-1}-x_{i+1})$$

ΠΙΝΑΚΑΣ ΣΥΝ/ΝΩΝ ΚΟΡΥΦΩΝ ΚΤΗΡΙΟΥ 'ΣΤΑΥΛΟΣ 4178/13' & ΑΠΟΣΤΑΣΕΙΣ ΜΕΤΑΞΥ

Κορυφή	Χ	Υ	Αποστάσεις	Όρια
α	300398.19	4374225.51	12.29	32.55
β	300388.87	4374233.52	3.94	
γ	300386.31	4374230.54	12.09	
δ	300395.28	4374222.44	4.23	
α	300398.19	4374225.51		

ΥΠΟΛΟΓΙΣΜΟΣ ΕΜΒΑΔΟΥ

E = 49,77 m²

$$E=\sum_{v-1}^{v} y_i (x_{i-1}-x_{i+1})$$

ΠΙΝΑΚΑΣ ΣΥΝ/ΝΩΝ ΚΟΡΥΦΩΝ ΚΤΗΡΙΟΥ 'ΣΤΑΥΛΟΣ 4178/13' & ΑΠΟΣΤΑΣΕΙΣ ΜΕΤΑΞΥ

Κορυφή	Χ	Υ	Αποστάσεις	Όρια
Α	300386.31	4374230.54	4.29	32.63
Β	300383.49	4374227.30	12.03	
Γ	300392.47	4374219.29	4.22	
Δ	300395.28	4374222.44	12.09	
Α	300386.31	4374230.54		

ΥΠΟΛΟΓΙΣΜΟΣ ΕΜΒΑΔΟΥ

E = 51,32 m²

$$E=\sum_{v=1}^{v} y_i (x_{i-1}-x_{i+1})$$

ΠΙΝΑΚΑΣ ΣΥΝ/ΝΩΝ ΚΟΡΥΦΩΝ ΚΤΗΡΙΟΥ 'ΧΟΡΤΑΠΟΘΗΚΗ' & ΑΠΟΣΤΑΣΕΙΣ ΜΕΤΑΞΥ

Κορυφή	Χ	Υ	Αποστάσεις	Όρια
α	300383.49	4374227.30	5.20	34.48
β	300380.05	4374223.40	12.01	
γ	300388.98	4374215.37	5.25	
δ	300392.47	4374219.29	12.03	
α	300383.49	4374227.30		

ΥΠΟΛΟΓΙΣΜΟΣ ΕΜΒΑΔΟΥ

E = 62,77 m²

$$E=\sum_{v-1}^{v} y_i (x_{i-1}-x_{i+1})$$

ΠΙΝΑΚΑΣ ΣΥΝ/ΝΩΝ ΚΟΡΥΦΩΝ ΚΤΗΡΙΟΥ 'ΠΡΟΣ ΑΔΕΙ/ΤΣΗ ΠΡΟ. ΚΑΤΑΛΥΜΑ' & ΑΠΟΣΤΑΣΕΙΣ ΜΕΤΑΞΥ

Κορυφή	Χ	Υ	Αποστάσεις	Όρια
1	300388.93	4374233.54	4.06	35.06
2	300385.82	4374236.14	13.33	
3	300376.93	4374226.21	4.20	
4	300380.05	4374223.40	5.20	
5	300383.49	4374227.30	4.29	
6	300386.31	4374230.54	3.98	
1	300388.93	4374233.54		

ΥΠΟΛΟΓΙΣΜΟΣ ΕΜΒΑΔΟΥ

E = 55,41 m²

$$E=\sum_{v-1}^{v} y_i (x_{i-1}-x_{i+1})$$

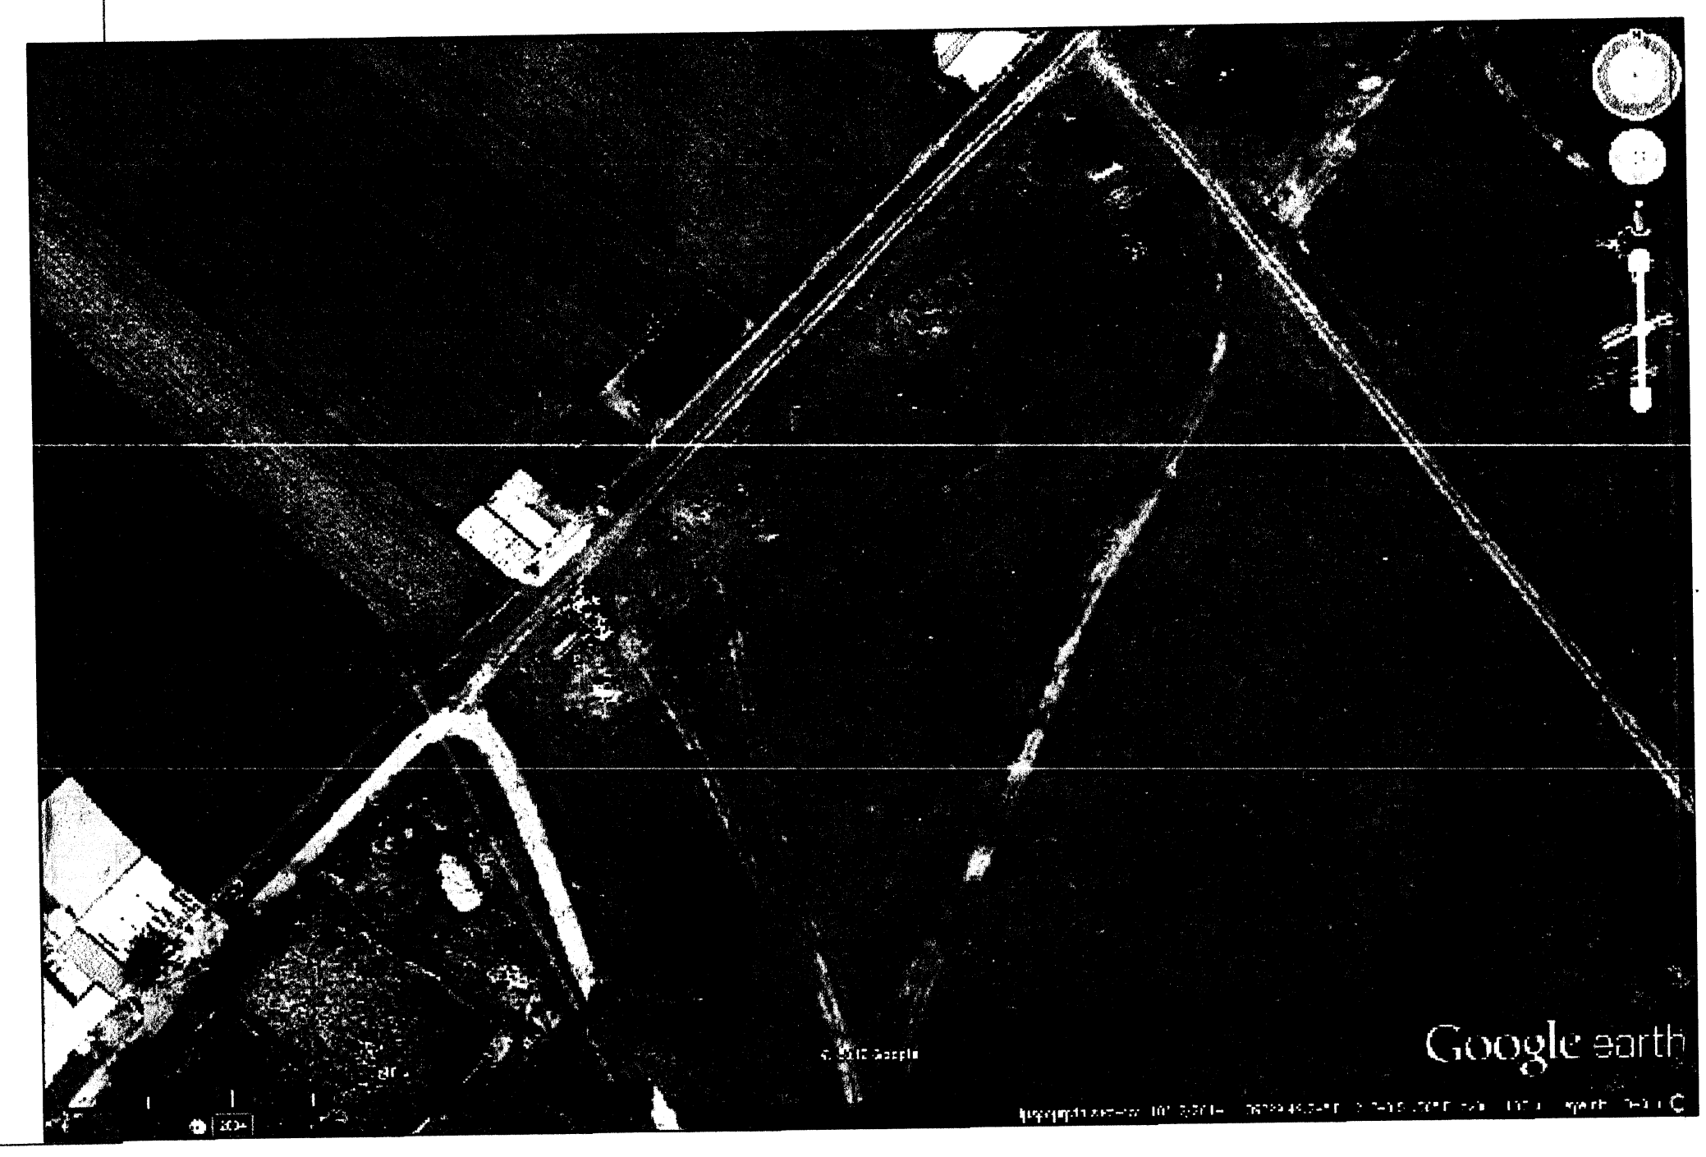

01.ΕΜΒΑΔΟ ΟΙΚΟΠΕΔΟΥ

Εμβαδον γεωτεμαχιου Ε (Α-Β-Γ-Δ-Α) = 5.510,00 m²

Συστημα συντεταγμενων (ΕΓΣΑ '87)

α) Το διαγραμμα είναι ενταγμένο στο κρατικό σύστημα συντεταγμένων ΕΓΣΑ' 87

β) Οι διαστασεις και το εμβαδόν υπολογίσθηκαν αναλυτικά από τις συν/νες κορυφών

γ) Η εξάρτηση από το ΕΓΣΑ ' 87 πραγματοποιήθηκε με σύστημα GPS και κανοντας χρηση του Τριγωνομετρικού Σημείου της Γ.Υ.Σ. ...... (......) με συντεταγμένες (x,y,H) = (........., ..., ...)

ή

Η εξάρτηση από το ΕΓΣΑ ' 87 πραγματοποιήθηκε με σύστημα GPS και κάνοντας χρήση του Ελληνικού Συστήματος Εντοπισμού – HEPOS

02.ΟΡΟΙ ΔΟΜΗΣΗΣ

Περιοχή:	Πολεοδομική ενότητα "ΛΥΓΑΡΙΑΣ" Δήμου ΠΥΛΗΣ Π.Ε. (Εκτός σχεδίου πόλης)
Διατάγματα:	Π.Δ. 24/31.5.85 (ΦΕΚ 270Δ)
Αρτιότητα:	Ε = 4.000,00 m², Π = 25,00 m
Κάλυψη:	10,00 %
Δόμηση:	0,20
Ύψος:	Hmax = 7,50 m + 1,20 m για στέγη
Άλλες εγκρίσεις:	Αρχαιολογία Δασαρχείο
Χρήσεις γής	ΓΕΩΡΓΙΚΗ ΓΗ

03.ΔΗΛΩΣΗ ΙΔΙΟΚΤΗΤΗ

τα όρια του γεωτεμαχίου με στοιχεία "Α-Β-Γ-Δ-Α" και με εμβαδόν 5.510,00 m², που βρίσκεται στη θέση Λυγαριά της δημοτικής ενότητας ΔΗΜΟΤΙΚΗ ΕΝΟΤΗΤΑ ΓΟΜΦΩΝ του Δήμου ΠΥΛΗΣ Π.Ε. υπεδείχθησαν από εμένα, και ευθύνομαι για την ακρίβεια των δηλουμένων ορίων του οικοπέδου και για την ύπαρξη και την αιτία του δικαιώματός μου να ζητήσω την έκδοση άδειας δόμησης.

Ο/Η ΔΗΛΩΝ/ΟΥΣΑ

04.ΔΗΛΩΣΗ ΜΗΧΑΝΙΚΟΥ (Ν. 651/1977)

Δηλώνω σύμφωνα με το νόμο για το οικόπεδο με στοιχεία "Α-Β-Γ-Δ-Α" και με εμβαδόν 5.510,00 m², που βρίσκεται στην θέση Λυγαριά της δημοτικής ενότητας "ΔΗΜΟΤΙΚΗ ΕΝΟΤΗΤΑ ΓΟΜΦΩΝ" στο Δήμο ΠΥΛΗΣ Π.Ε. ότι :

είναι άρτιο και οικοδομήσιμο κατά κανόνα ως προς το εμβαδόν και τις διαστάσεις σύμφωνα με τις Πολεοδομικές Διατάξεις που ισχύουν σήμερα,

βρίσκεται εκτός σχεδίου,

δεν εμπίπτει στις διατάξεις του νόμου 1337/83 περί εισφορών σε γή και χρήμα.

εντος του γεωτεμαχίου [illegible]

εντος του οικοπεδου και κατα μηκος [illegible] δε υπαρχουν [illegible]

Ο/Η ΜΗΧΑΝΙΚΟΣ

5077/152778/6.9.16
6.9.16

5-5-2016

ΤΣΙΑΜΗ ΑΝΝΑ
ΔΑΣΟΛΟΓΟΣ

Εργοδότης	**ΣΒΑΝΑΣ ΒΑΙΟΣ**
Έργο	**ΤΑΚΤΟΠΟΙΗΣΗ ΣΤΑΥΛΙΚΩΝ ΕΓΚΑΤΑΣΤΑΣΕΩΝ**
Θέση	ΑΓΡΟΤΙΚΗ, Λυγαριά, 42031
Μελετητής	ΚΟΥΡΕΜΕΝΟΣ ΕΛΕΥΘΕΡΙΟΣ πολ.μηχ.
Θέμα σχεδίου	**Τοπογραφικό διάγραμμα** **Τ1**
Κλίμακα	1:500
Χρόνος μελέτης	Δευτέρα, 8 Αυγούστου 2016
Υπογραφή	**Σφραγίδα** ΕΛΕΥΘΕΡΙΟΣ ΗΛ. ΚΟΥΡΕΜΕΝΟΣ ΔΙΠΛ. ΠΟΛΙΤΙΚΟΣ ΜΗΧΑΝΙΚΟΣ - ΕΛΕ ΜΕΛΟΣ Τ.Ε.Ε. - ΑΡ. ΜΗΤΡΩΟΥ 52702 Θ. ΠΟΛΥΚΑΡΠΟΥ 7 - 42100 ΤΡΙΚΑΛΑ ΤΗΛ. 24310 29087 ΑΦΜ: 015059485 - ΔΟΥ ΤΡΙΚΑΛΩΝ