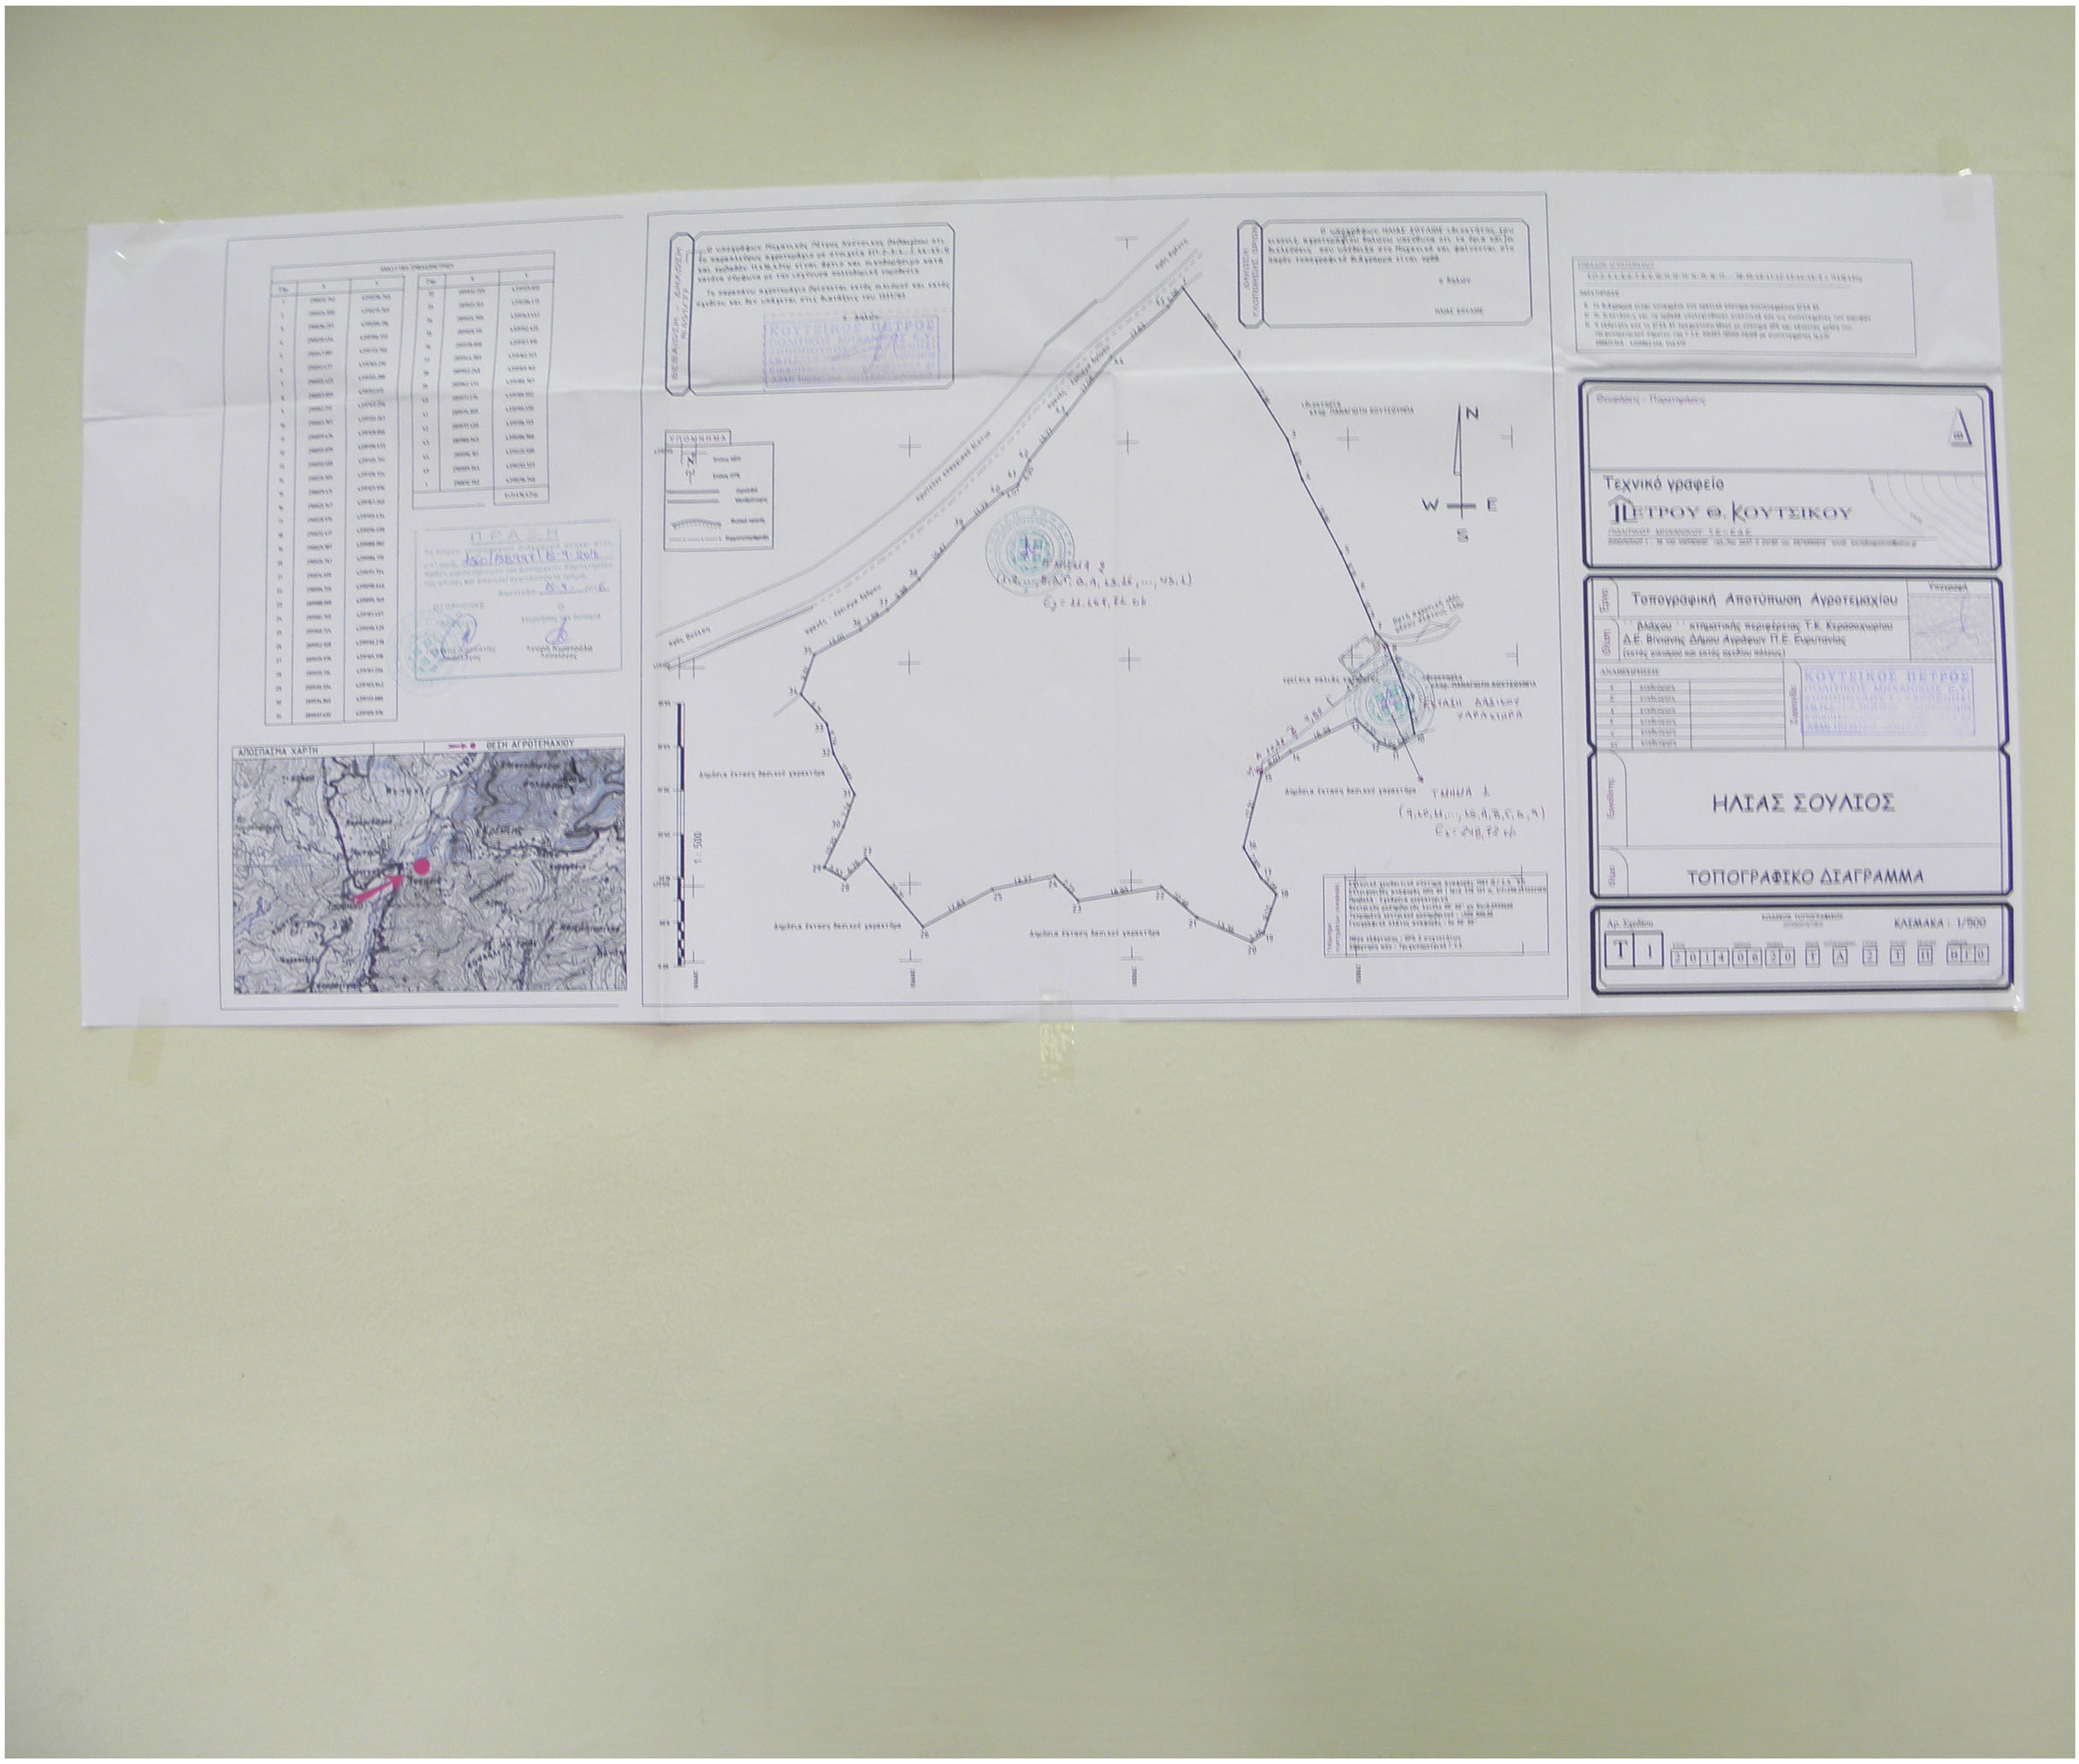
ΥΠΟΜΝΗΜΑ
ΑΠΟΣΠΑΣΜΑ ΧΑΡΤΗ
ΘΕΣΗ ΑΓΡΟΤΕΜΑΧΙΟΥ
Τεχνικό γραφείο
ΠΕΤΡΟΥ Θ. ΚΟΥΤΣΙΚΟΥ
Τοπογραφική Αποτύπωση Αγροτεμαχίου
ΚΟΥΤΣΙΚΟΣ ΠΕΤΡΟΣ
ΗΛΙΑΣ ΣΟΥΛΙΟΣ
ΤΟΠΟΓΡΑΦΙΚΟ ΔΙΑΓΡΑΜΜΑ
ΚΛΙΜΑΚΑ : 1/500
1 : 500