ΑΕΡΟΦΩΤΟΓΡΑΦΙΑ

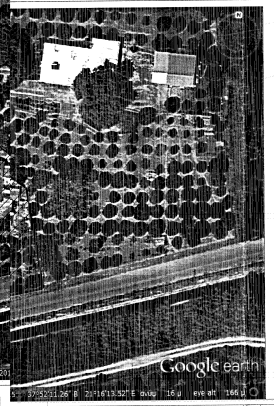

ΦΩΤΟΓΡΑΦΙΕΣ ΑΓΡΟΤΕΜΑΧΙΟΥ

ΘΕΣΗ ΛΗΨΗΣ 1

ΘΕΣΗ ΛΗΨΗΣ 2

ΦΩΤΟΓΡΑΦΙΕΣ ΑΓΡΟΤΕΜΑΧΙΟΥ

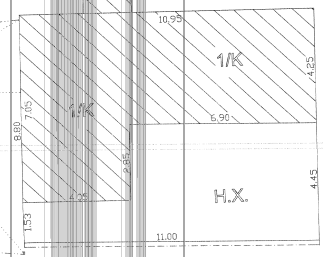

ΕΠΙΦΑΝΕΙΕΣ ΟΙΚΟΔΟΜΗΣ
α) Κατοικία : Ε=4,05*7,05+6,90*4,25+2,50*1,80.....=62,38μ2
β) Η.Χ. : Ε=4,45*6,90+1,53*4,05.....=36,90μ2
γ)Υπέργεια: Ε=5,83*1,30/2+6,80*4,95/2+7,90*4,15/2=41,83μ2

ΕΜΒΑΔΟΜΕΤΡΗΣΗ ΓΗΠΕΔΟΥ
Με τη δοληδία των ορθογωνίων συντεταγμένων των κορυφών του

ΣΗΜΕΙΟ	Χ	Υ	ΜΗΚΟΣ
Α	259746.96	4194564.07	
Β	259752.15	4194592.26	30.33
Γ	259758.11	4194606.29	11.47
Δ	259766.67	4194611.93	3.77
Ε	259766.67	4194611.93	6.08
Ζ	259766.99	4194604.61	9.57
Η	259773.41	4194599.96	7.94
Θ	259777.34	4194586.91	13.73
Ι	259780.53	4194575.23	12.01
Κ	259780.56	4194572.19	3.03
Λ	259751.38	4194564.27	30.23
Α	259746.96	4194564.07	18.43

ΕΜΒ = Ε=1/2 ΣΟΚ + Χι+1(Υι+1 - Υι-1)

Ε = 1.052,00 μ2

ΥΠΟΜΝΗΜΑ

- ΥΦΙΣΤΑΜΕΝΟ ΚΤΙΡΙΟ
- ΘΕΣΗ ΛΗΨΗΣ ΦΩΤΟΓΡΑΦΙΑΣ
- ΟΡΙΑ ΙΔΙΟΚΤΗΣΙΑΣ
- ΑΞΟΝΑΣ ΔΡΟΜΟΥ
- ΠΕΡΙΦΡΑΞΗ
- ΤΟΙΧΟΣ
- ΚΑΤΩΣΕΛΟ

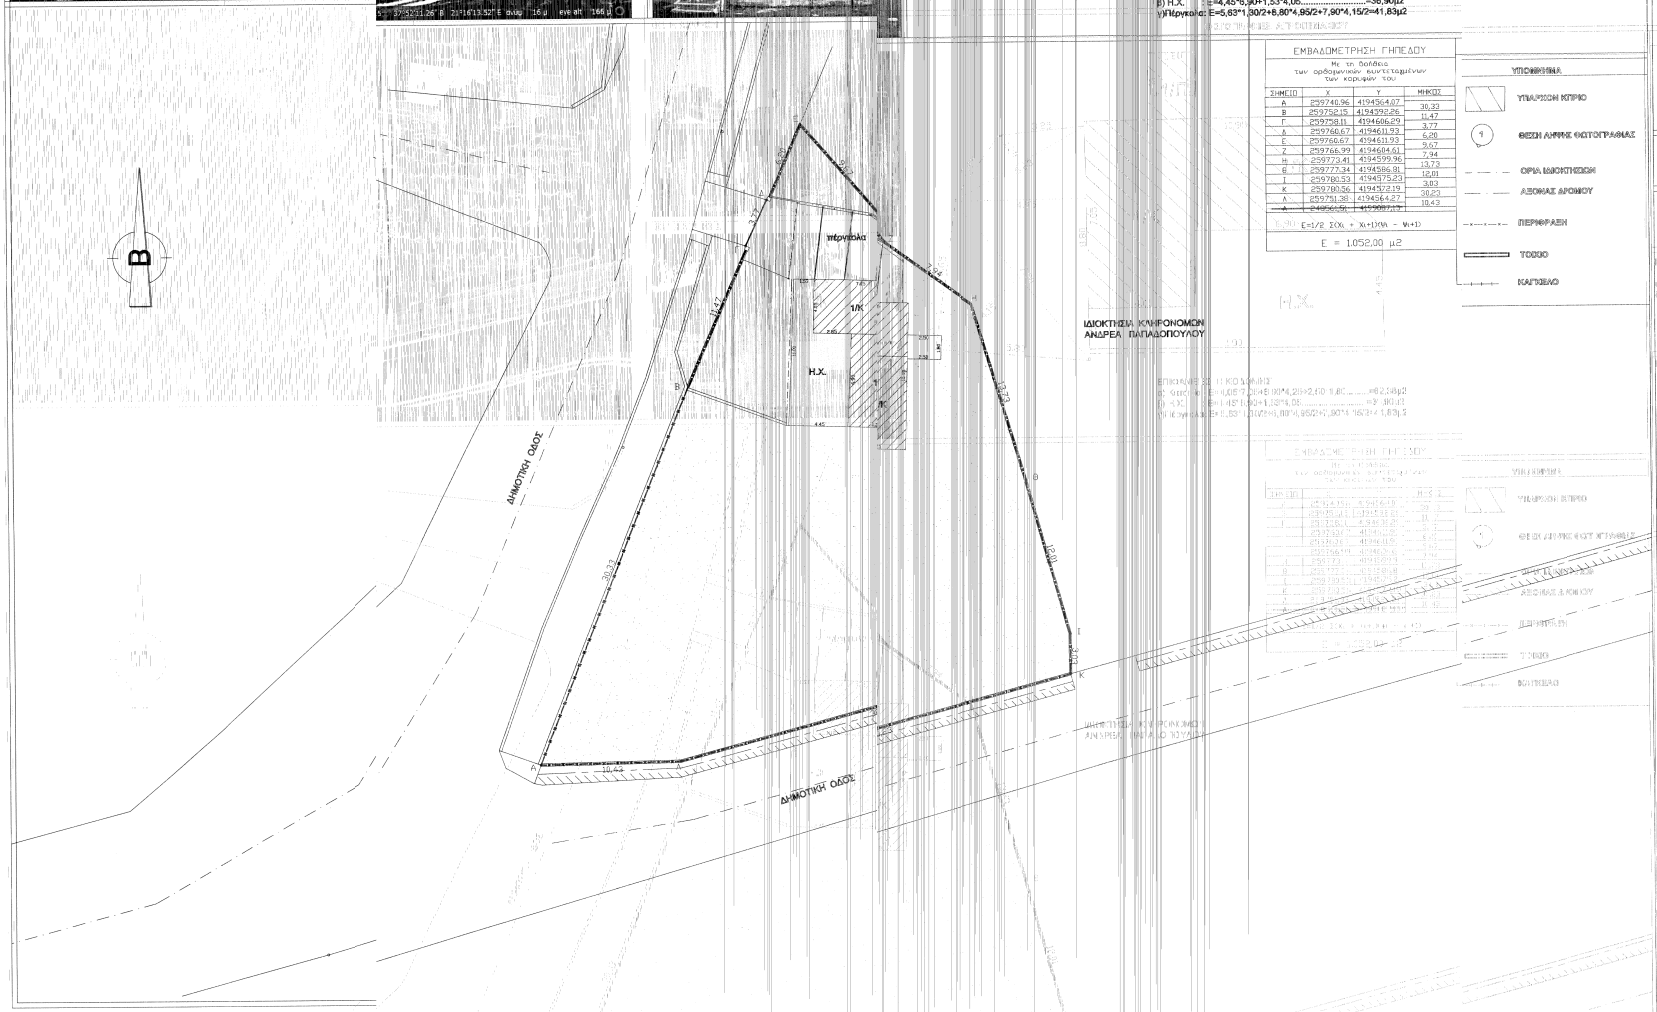

ΤΟΠΟΓΡΑΦΙΚΟ ΔΙΑΓΡΑΜΜΑ

ΥΠΟΜΝΗΜΑ

Α. ΣΤΟΙΧΕΙΑ ΑΓΡΟΤΕΜΑΧΙΟΥ
Αγροτεμάχιο ιδιοκτησίας Αθανάσιου Παπαδόπουλου το οποίο βρίσκεται στην αγροτική περιοχή Λευκοχωρίου της Δημοτικής Ενότητας Γαστούνης του Δήμου Πηνειού εκτός ορίων οικισμού, εκτός αναδασμού,εκτός Ζ.Ο.Ε. , ορίζεται από τα σημεία (Α-Β-Γ-Δ-Ε-Ζ-Η-Θ-Ι-Κ-Λ-Α) και έχει επιφάνεια Ε=1.052,00μ2. Εντός του αγροτεμαχίου υπάρχει ισόγειος κατοικία επιφάνειας Ε=62,38μ2 με επιπλέον Η.Χ. επιφάνειας Ε=36,90μ2. για τις κατασκευές δεν υπάρχει οικοδομική άδεια.

Β. ΔΗΛΩΣΗ ΙΔΙΟΚΤΗΤΗ
Τα όρια της ιδιοκτησίας, με στοιχεία (Α-Β-Γ-Δ-Ε-Ζ-Η-Θ-Ι-Κ-Λ-Α) που υπέδειξε στο μηχανικό για την σύνταξη του παρόντος τοπογραφικού διαγράμματος είναι ορθά.

Ο ιδιοκτήτης

Γ. ΟΡΟΙ ΔΟΜΗΣΗΣ (ΕΚΤΟΣ ΣΧΕΔΙΟΥ)
Αρτιότητα: α) κατά κανόνα Ε= 4.000,00μ2
β) κατά παρέκκλιση Ε= 2.000,00μ2 (εντός ζώνης)
Ε= 750,00μ2 προ της 12 - 11 - 1962
Ε=1.200,00μ2 προ της 12 - 09 - 1964
Ε=2.000,00μ2 προ της 17 - 10 - 1978
Μέγιστη κάλυψη : 10%
Μέγιστη Δόμηση: 0,20
Αποστάσεις από όρια: α) κατά κανόνα d=15.00μ
β) κατά παρέκκλιση d=5.00μ (εντός ζώνης)
d=2.50μ προ της 12 - 11 - 1962
d=5.00μ προ της 12 - 09 - 1964
d=5.00μ προ της 17 - 10 - 1978
Μέγιστο ύψος: 7,50μ+1,20μ για στέγη

Δ. ΤΙΤΛΟΙ ΙΔΙΟΚΤΗΣΙΑΣ
Το παρών ακίνητο έχει περιέλθει στην κατοχή του ενιαύτερου ιδιοκτήτη την υπ' αριθμό 36.479/23-06-1993 πράξη αποδοχής κληρονομιάς του συμβολαιογράφου Πατρών Χρήστου Τζαβέλλα.

Ε. ΔΗΛΩΣΗ ΜΗΧΑΝΙΚΟΥ 651/77 & 1337/83
Η ιδιοκτησία είναι άρτια και οικοδομήσιμη κατά παρέκκλιση σύμφωνα με τις ισχύουσες πολεοδομικές διατάξεις .
Στο αγροτεμάχιο δεν διέρχεται μεύμα υψηλής τάσης της Δ.Ε.Η.
Υπάρχουν ανεξάρτητες κατασκευές οι οποίες έχουν υπαχθεί στο νόμο 4178/2013 με την υπ' αριθμό .

Ο ΜΗΧΑΝΙΚΟΣ

ΠΕΤΡΟΣ ΧΑΡ. ΜΠΕΒΟΥΔΑΣ
ΠΟΛΙΤΙΚΟΣ ΜΗΧΑΝΙΚΟΣ (ΠΕΒΕΔΑ)
ΑΡ.ΜΗΤΡΩΟΥ ΕΣΤΕΜ: 9385
ΑΦΜ: 047045975 - ΔΟΥ ΠΥΡΓΟΥ
ΤΗΛ. 26210-91491

ΕΡΓΟΔΟΤΗΣ ΑΘΑΝΑΣΙΟΣ ΠΑΠΑΔΟΠΟΥΛΟΣ

ΕΡΓΟ ΑΠΟΤΥΠΩΣΗ ΑΓΡΟΤΕΜΑΧΙΟΥ

ΘΕΩΡΗΘΗΚΕ
Εκφράζεται το παρόν τοπογραφικό διάγραμμα το οποίο και αποτελεί αναπόσπαστο μέρος της υπ' αριθ. 733/99 πράξης Χαρακτηρισμού μας ως έχει ή με τις ρόμενες παραπάνω τμήμα πράξης
Αμαλιάδα 25 - 10 - 2016
Προϊστάμενος Δασαρχείου Αμαλ 2016
Ο ΔΑΣΟΝΟΜΟΣ
Τσιμπολίνος Διονύσιος
Δασολόγος με βαθμό Α'

ΤΟΠΟΓΡΑΦΙΚΟ ΔΙΑΓΡΑΜΜΑ

ΚΛΙΜΑΚΑ 1:200

ΧΡΟΝΟΣ ΜΕΛΕΤΗΣ ΣΕΠΤΕΜΒΡΙΟΣ 2016

ΥΠΟΓΡΑΦΗ

ΣΦΡΑΓΙΔΑ

ΑΠΟΤΥΠΩΣΗ ΑΓΡΟΤΕΜΑΧΙΟΥ

ΘΕΣΗ

ΑΓΡΟΤΙΚΗ ΠΕΡΙΟΧΗ ΛΕΥΚΟΧΩΡΙΟΥ
Δ.Ε. ΓΑΣΤΟΥΝΗΣ ΔΗΜΟΥ ΠΗΝΕΙΟΥ

ΣΧΕΔΙΟΣΤΕΣ

ΠΕΤΡΟΣ ΜΠΕΒΟΥΔΑΣ
ΠΟΛΙΤΙΚΟΣ ΜΗΧΑΝΙΚΟΣ ΤΕ