




ΦΩΤΟΓΡΑΦΙΕΣ

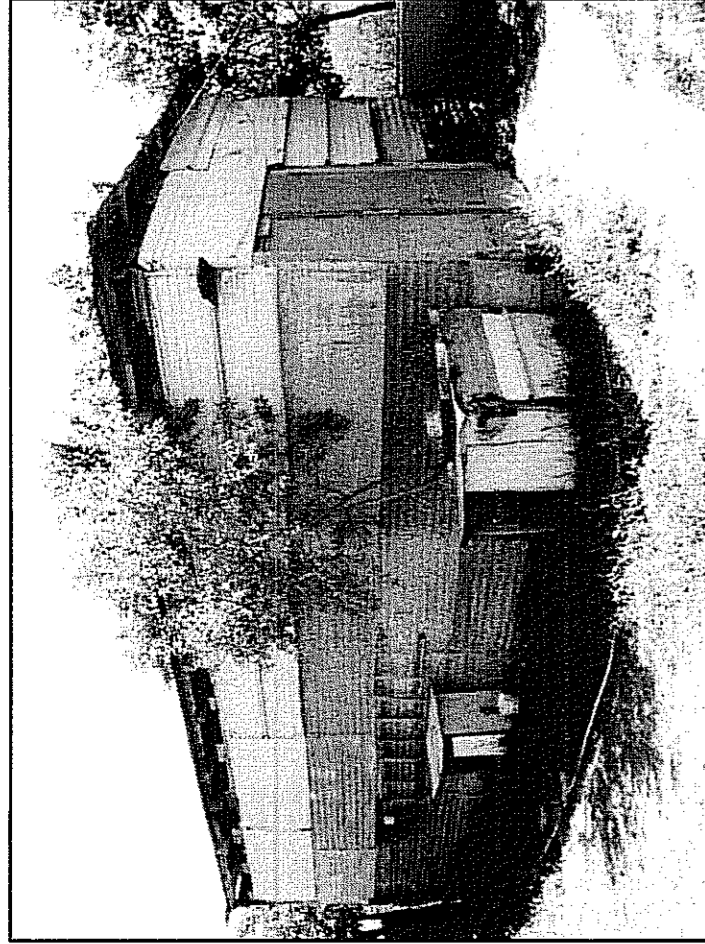

ΘΕΣΗ ΑΠΗΨΗΣ 4

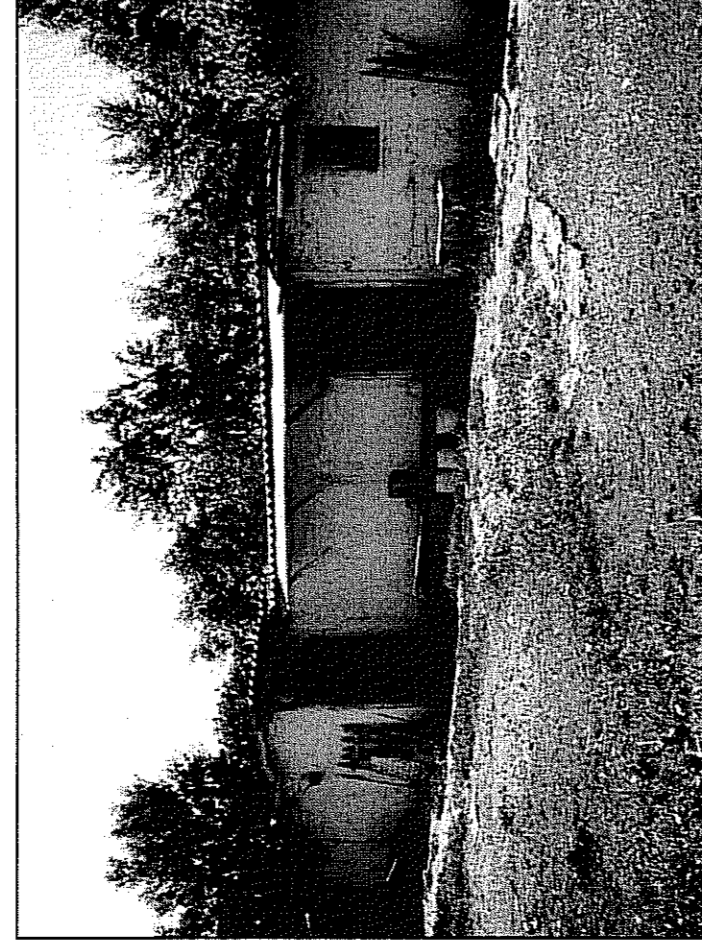

ΘΕΣΗ ΑΠΗΨΗΣ 3

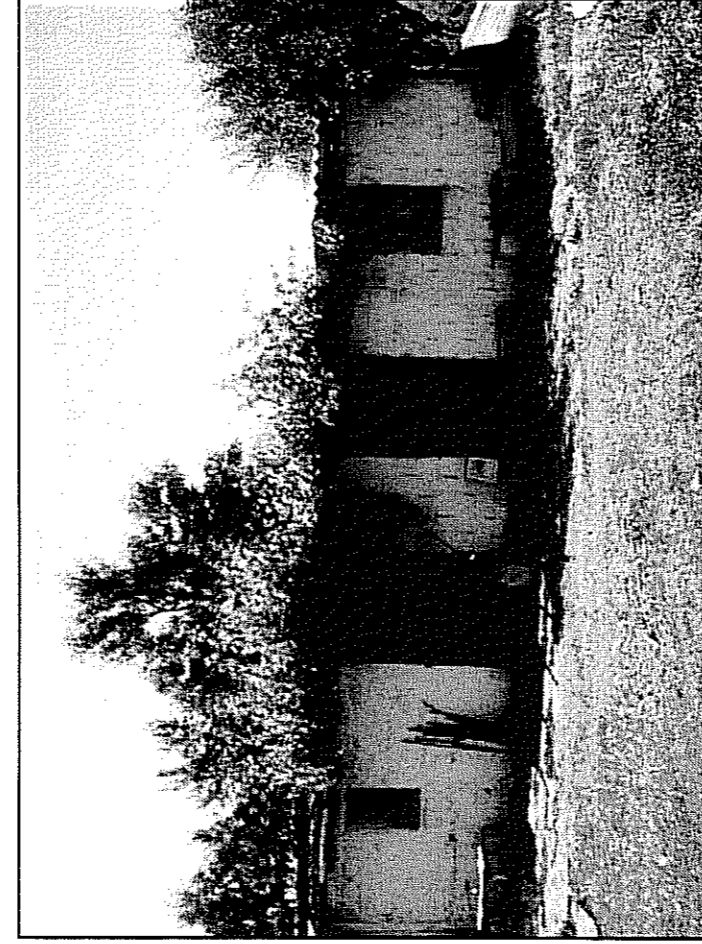


ΘΕΣΗ ΑΠΗΨΗΣ 2




ΘΕΣΗ ΑΠΗΨΗΣ 1


Σχεδιασμός θέσεων λήψης φωτογραφιών

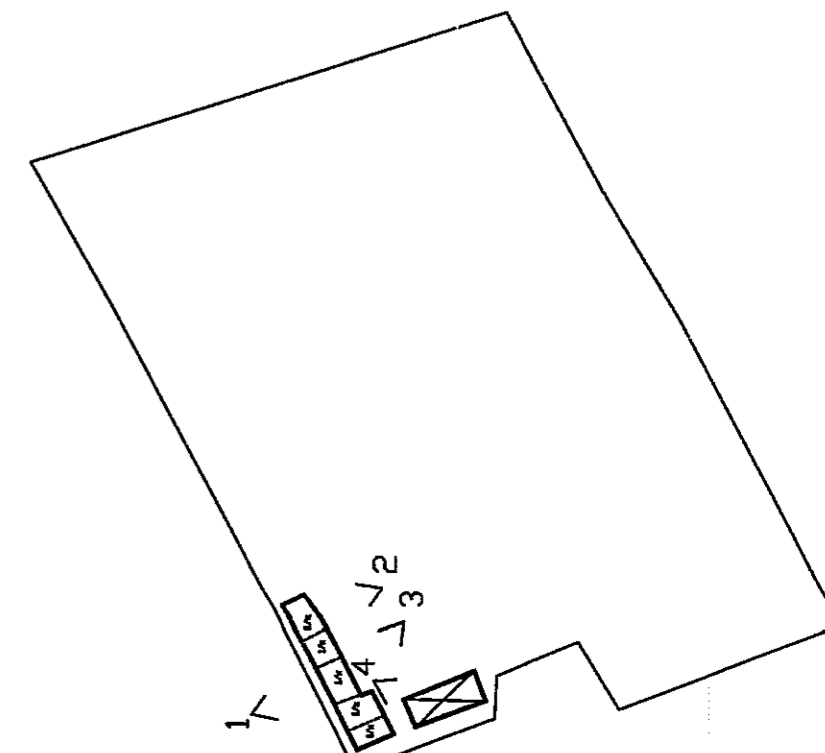



ΧΑΡΤΗΣ ΓΥΣ (ΦΥΛΑΟ ΚΟΖΑΝΗΣ) - ΚΑΙΜΑΚΑ 1:50.000

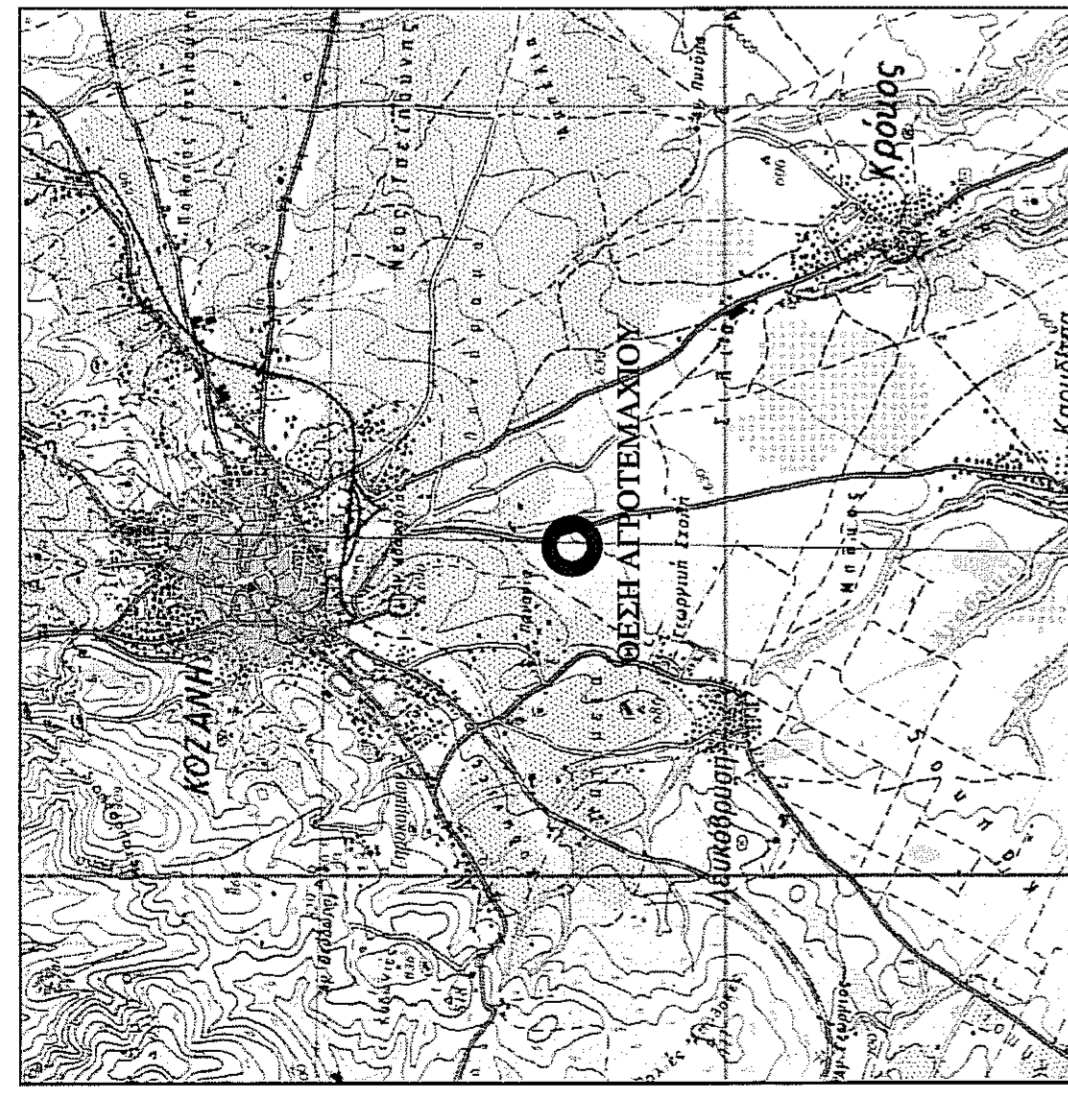


ΑΠΟΣΠΑΣΜΑ ΑΠΟ ΧΑΡΤΗ ΓΥΣ 423.2 ΚΑΙΜΑΚΑ 1:5000

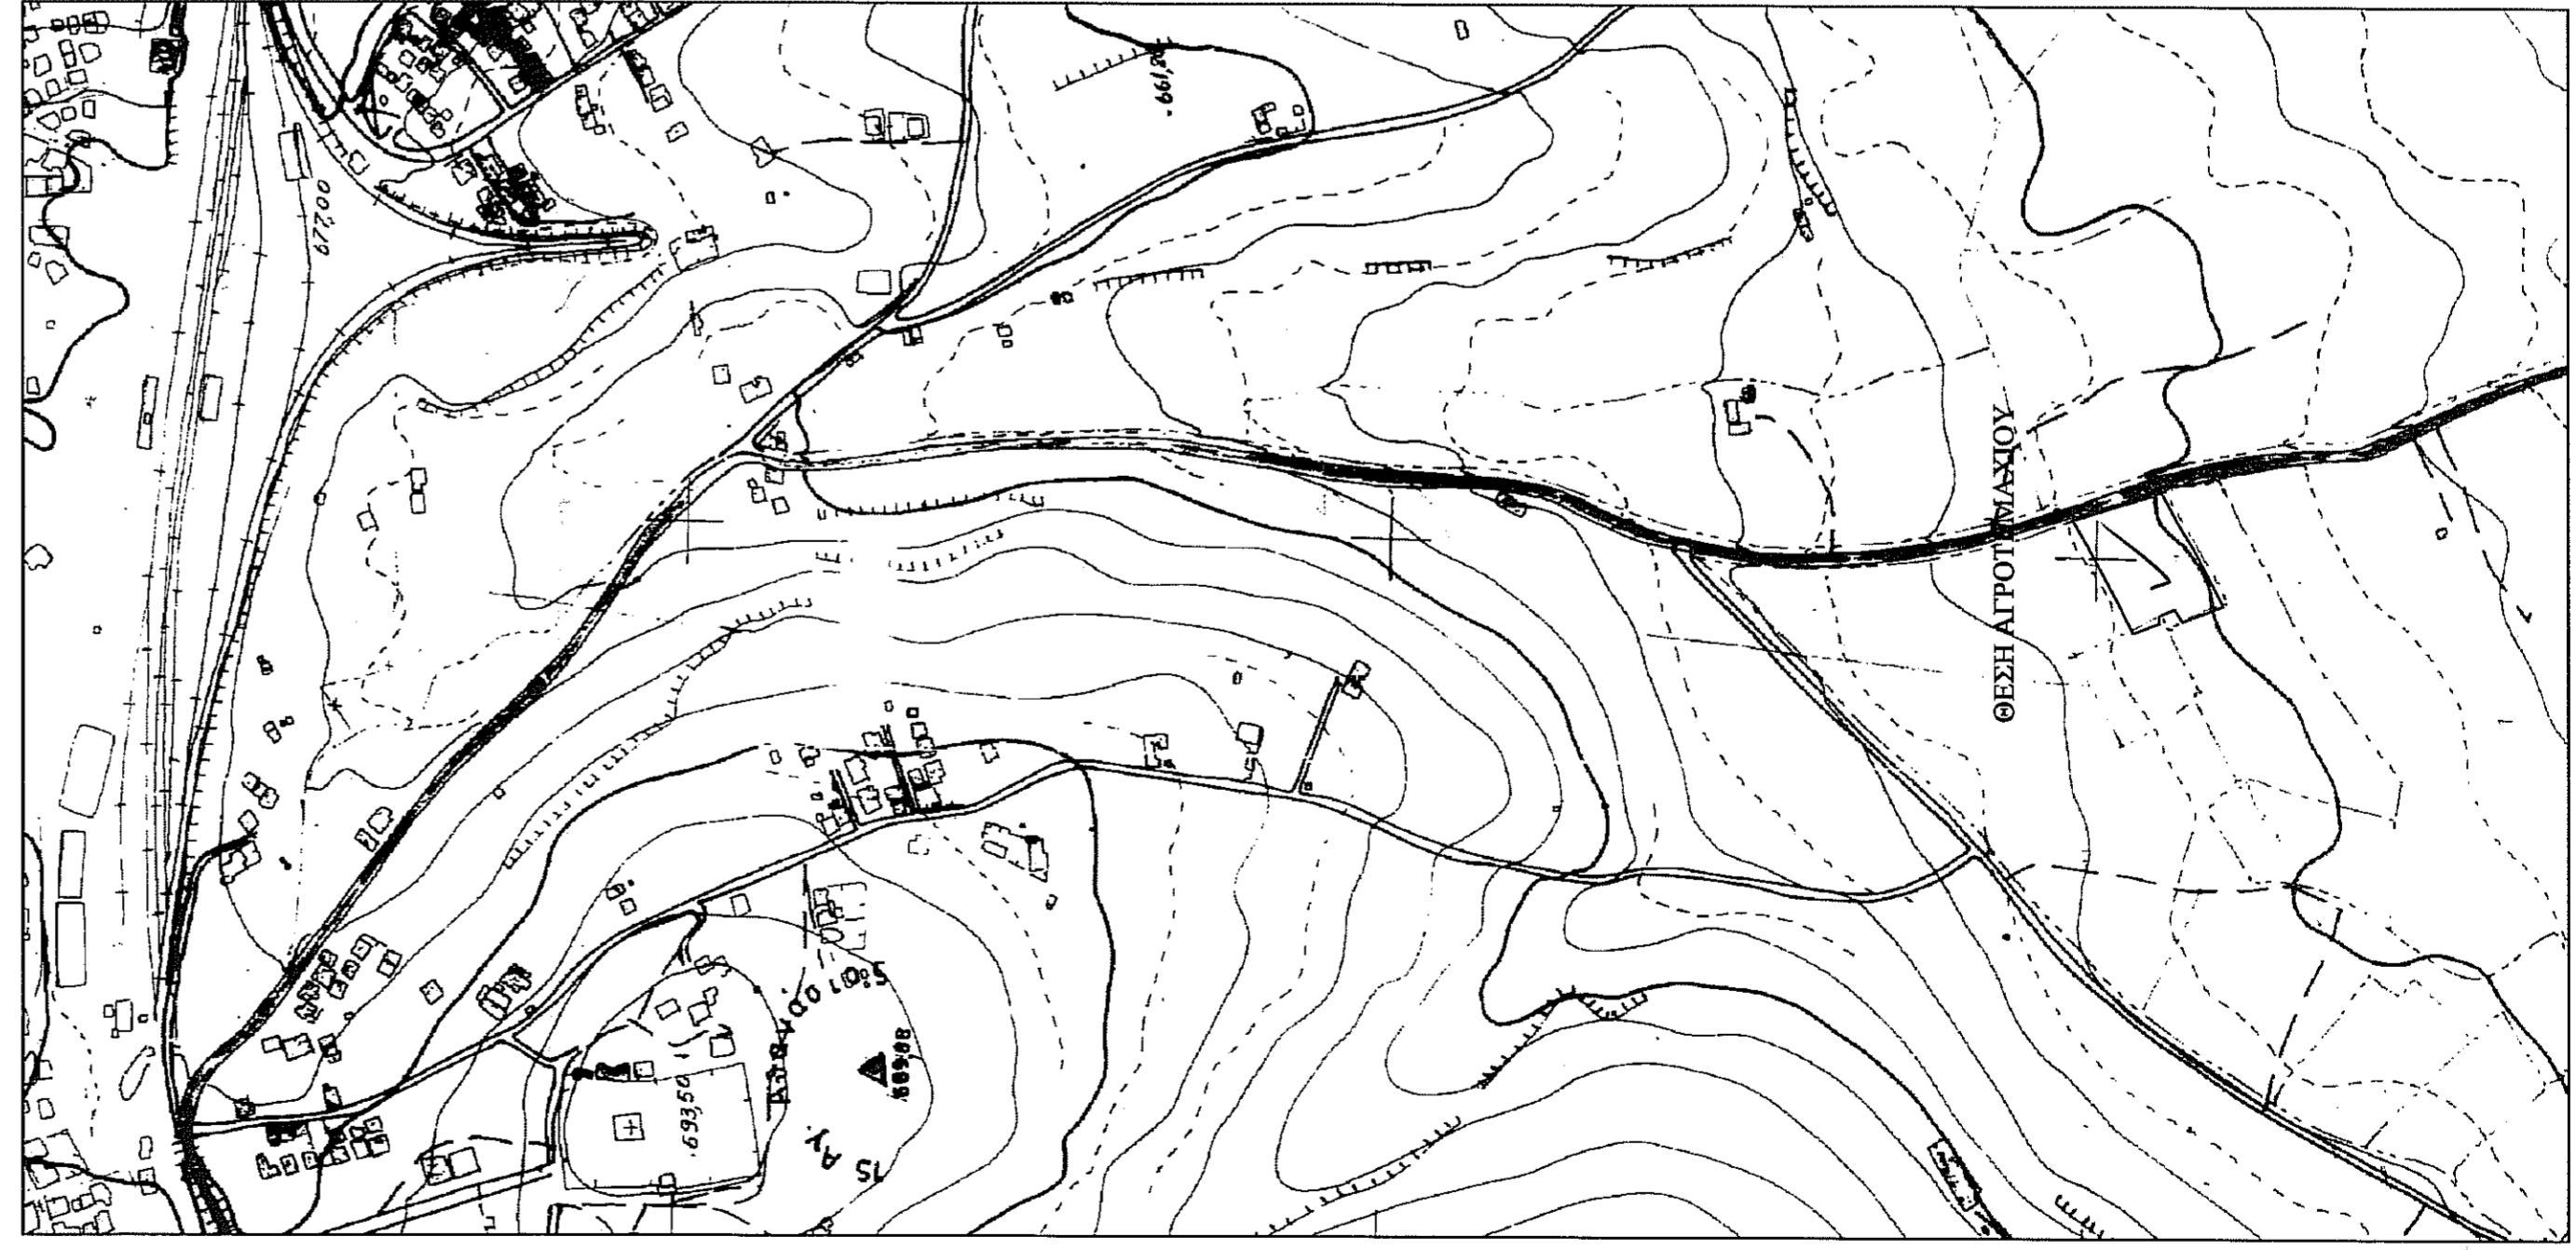

ΟΔΟΠΡΟΡΙΚΟ ΘΕΣΗΣ ΑΓΡΟΤΕΜΑΧΙΟΥ

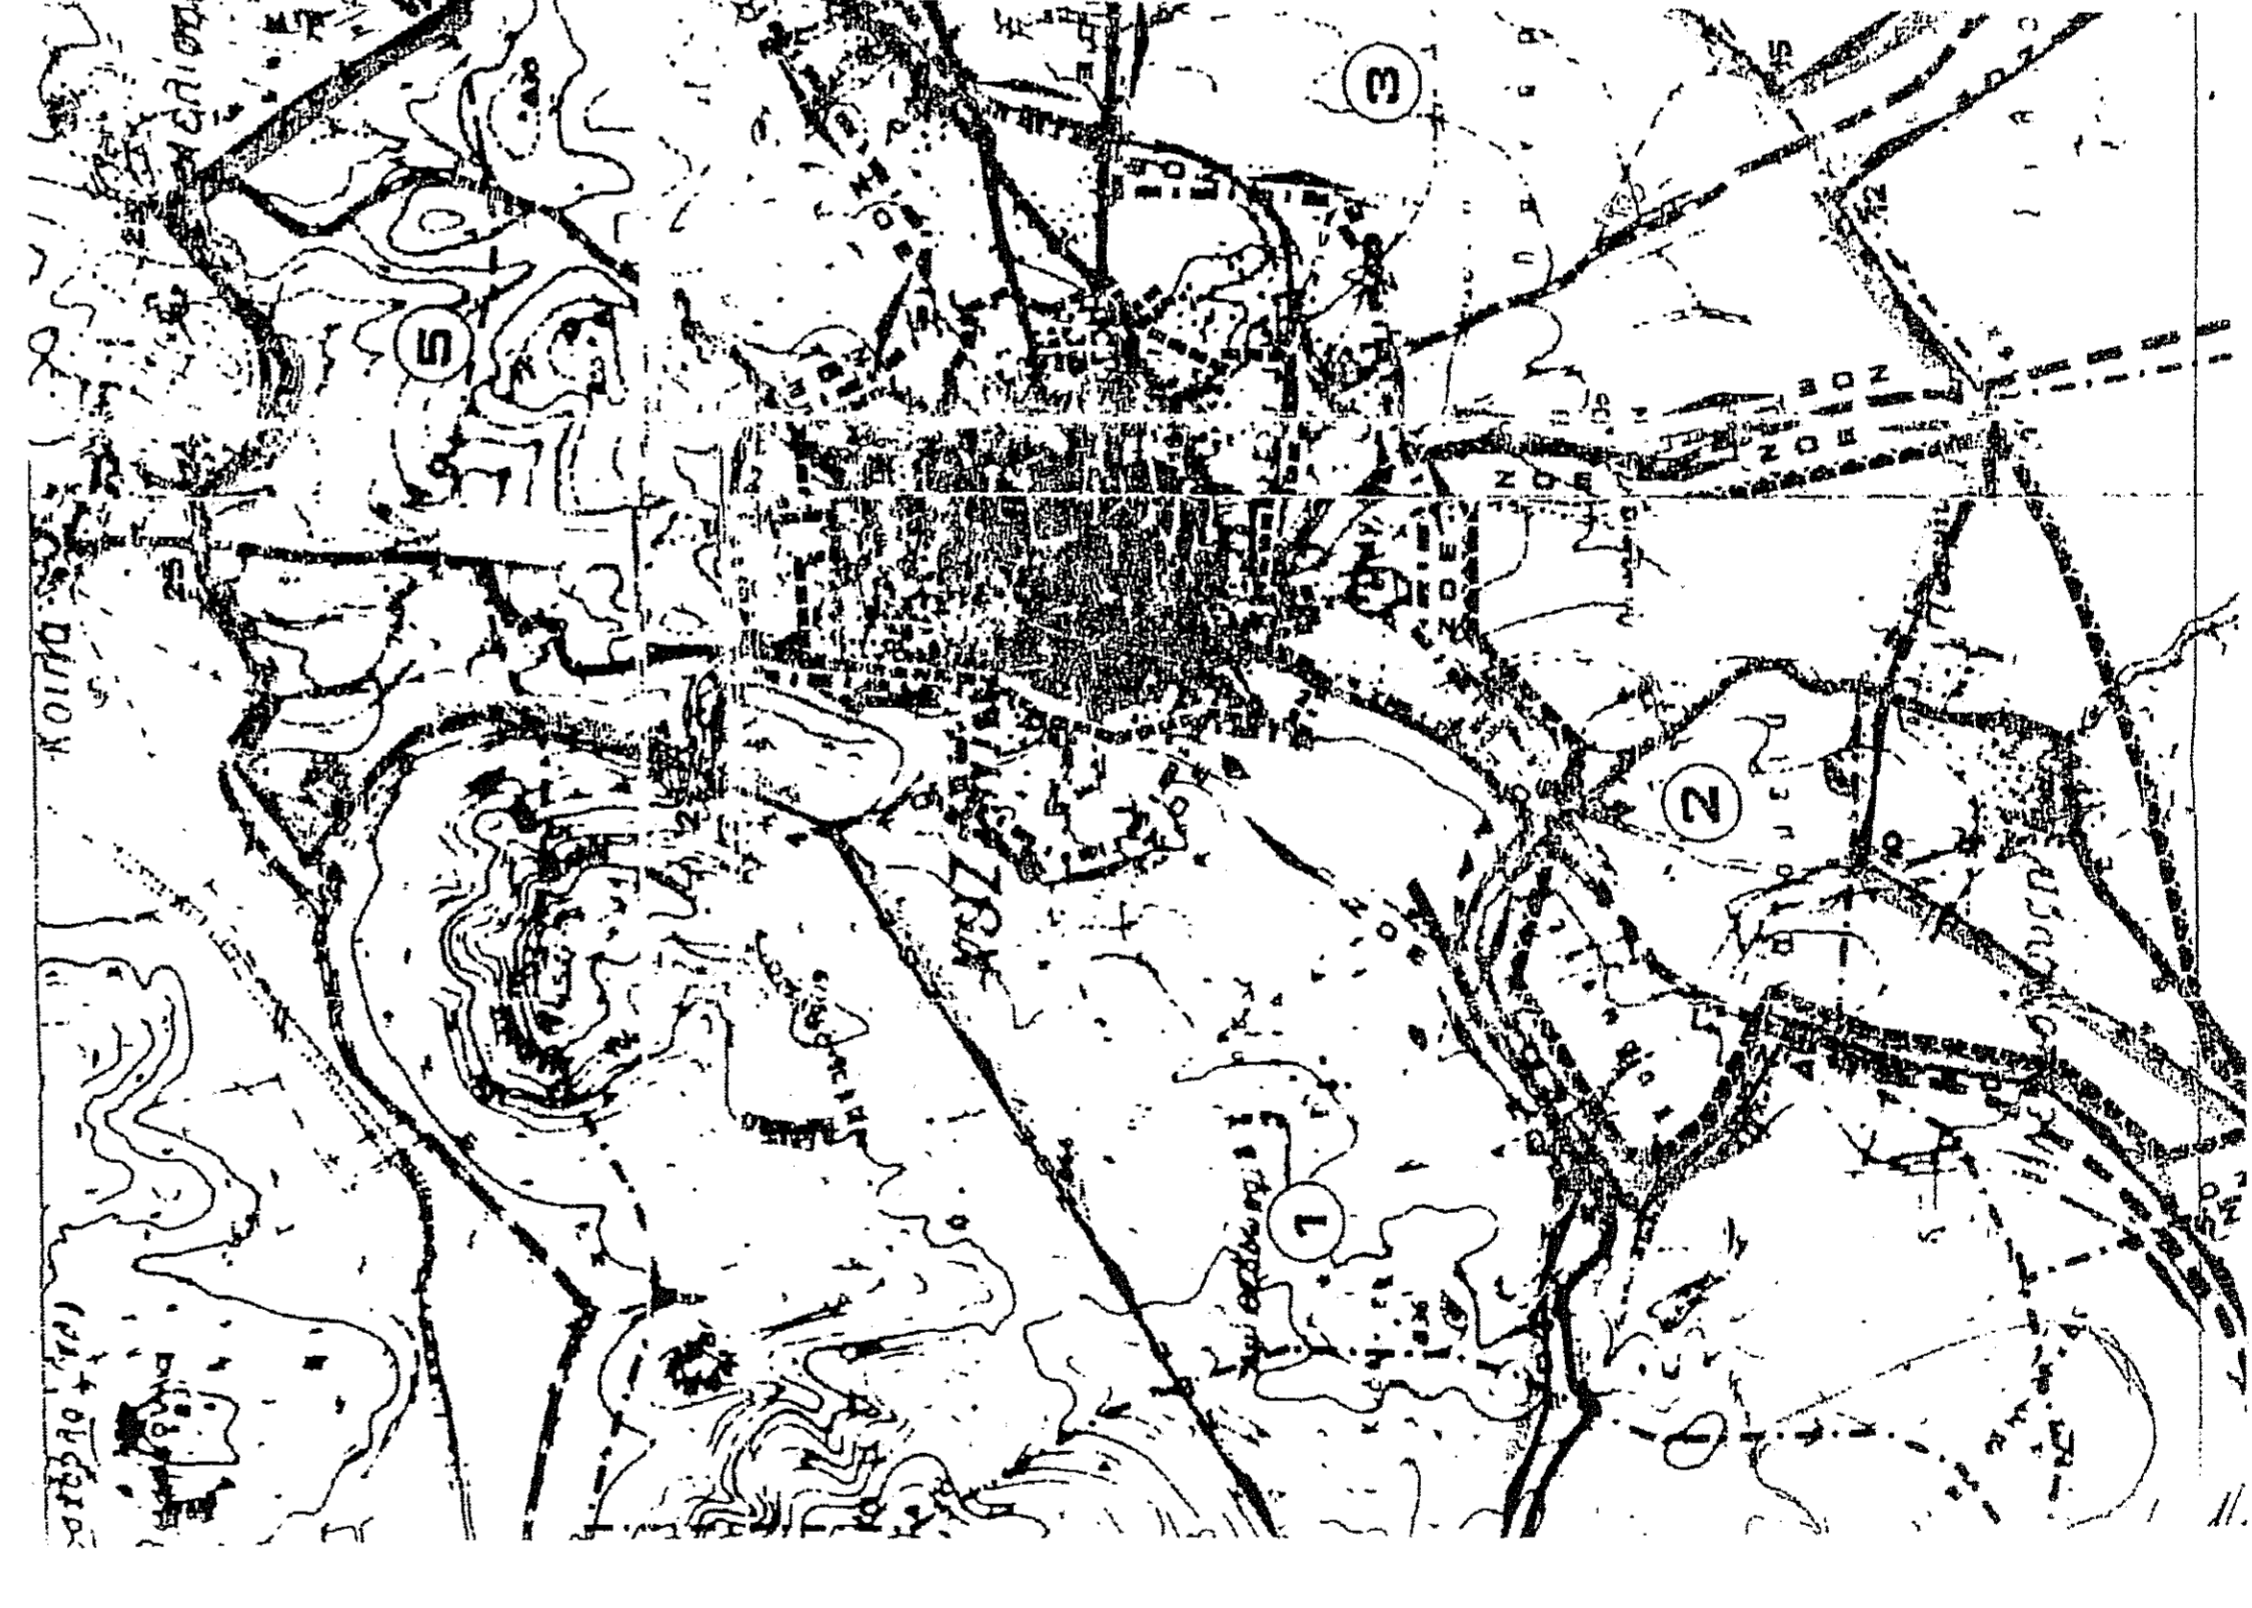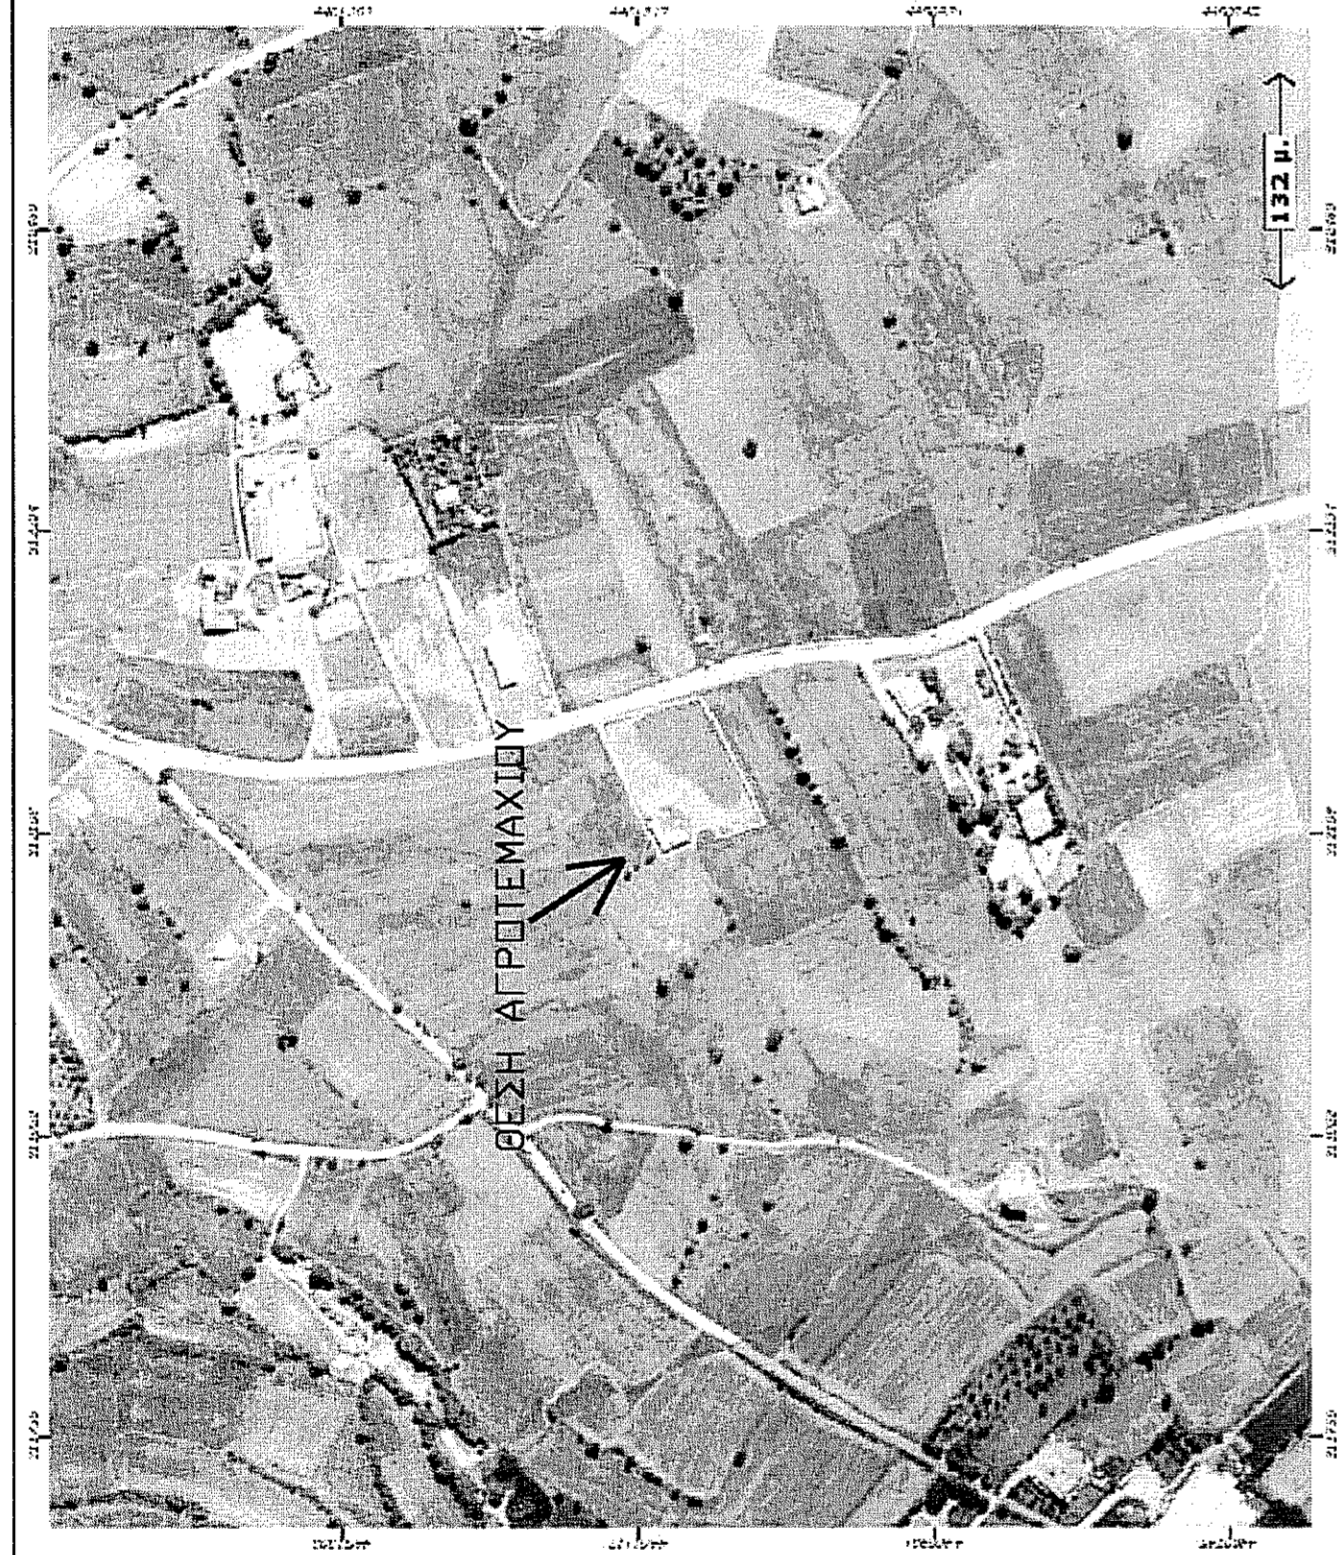

ΑΠΟΣΠΑΣΜΑ ΣΕ ΜΕΓΕΘΥΝΣΗ

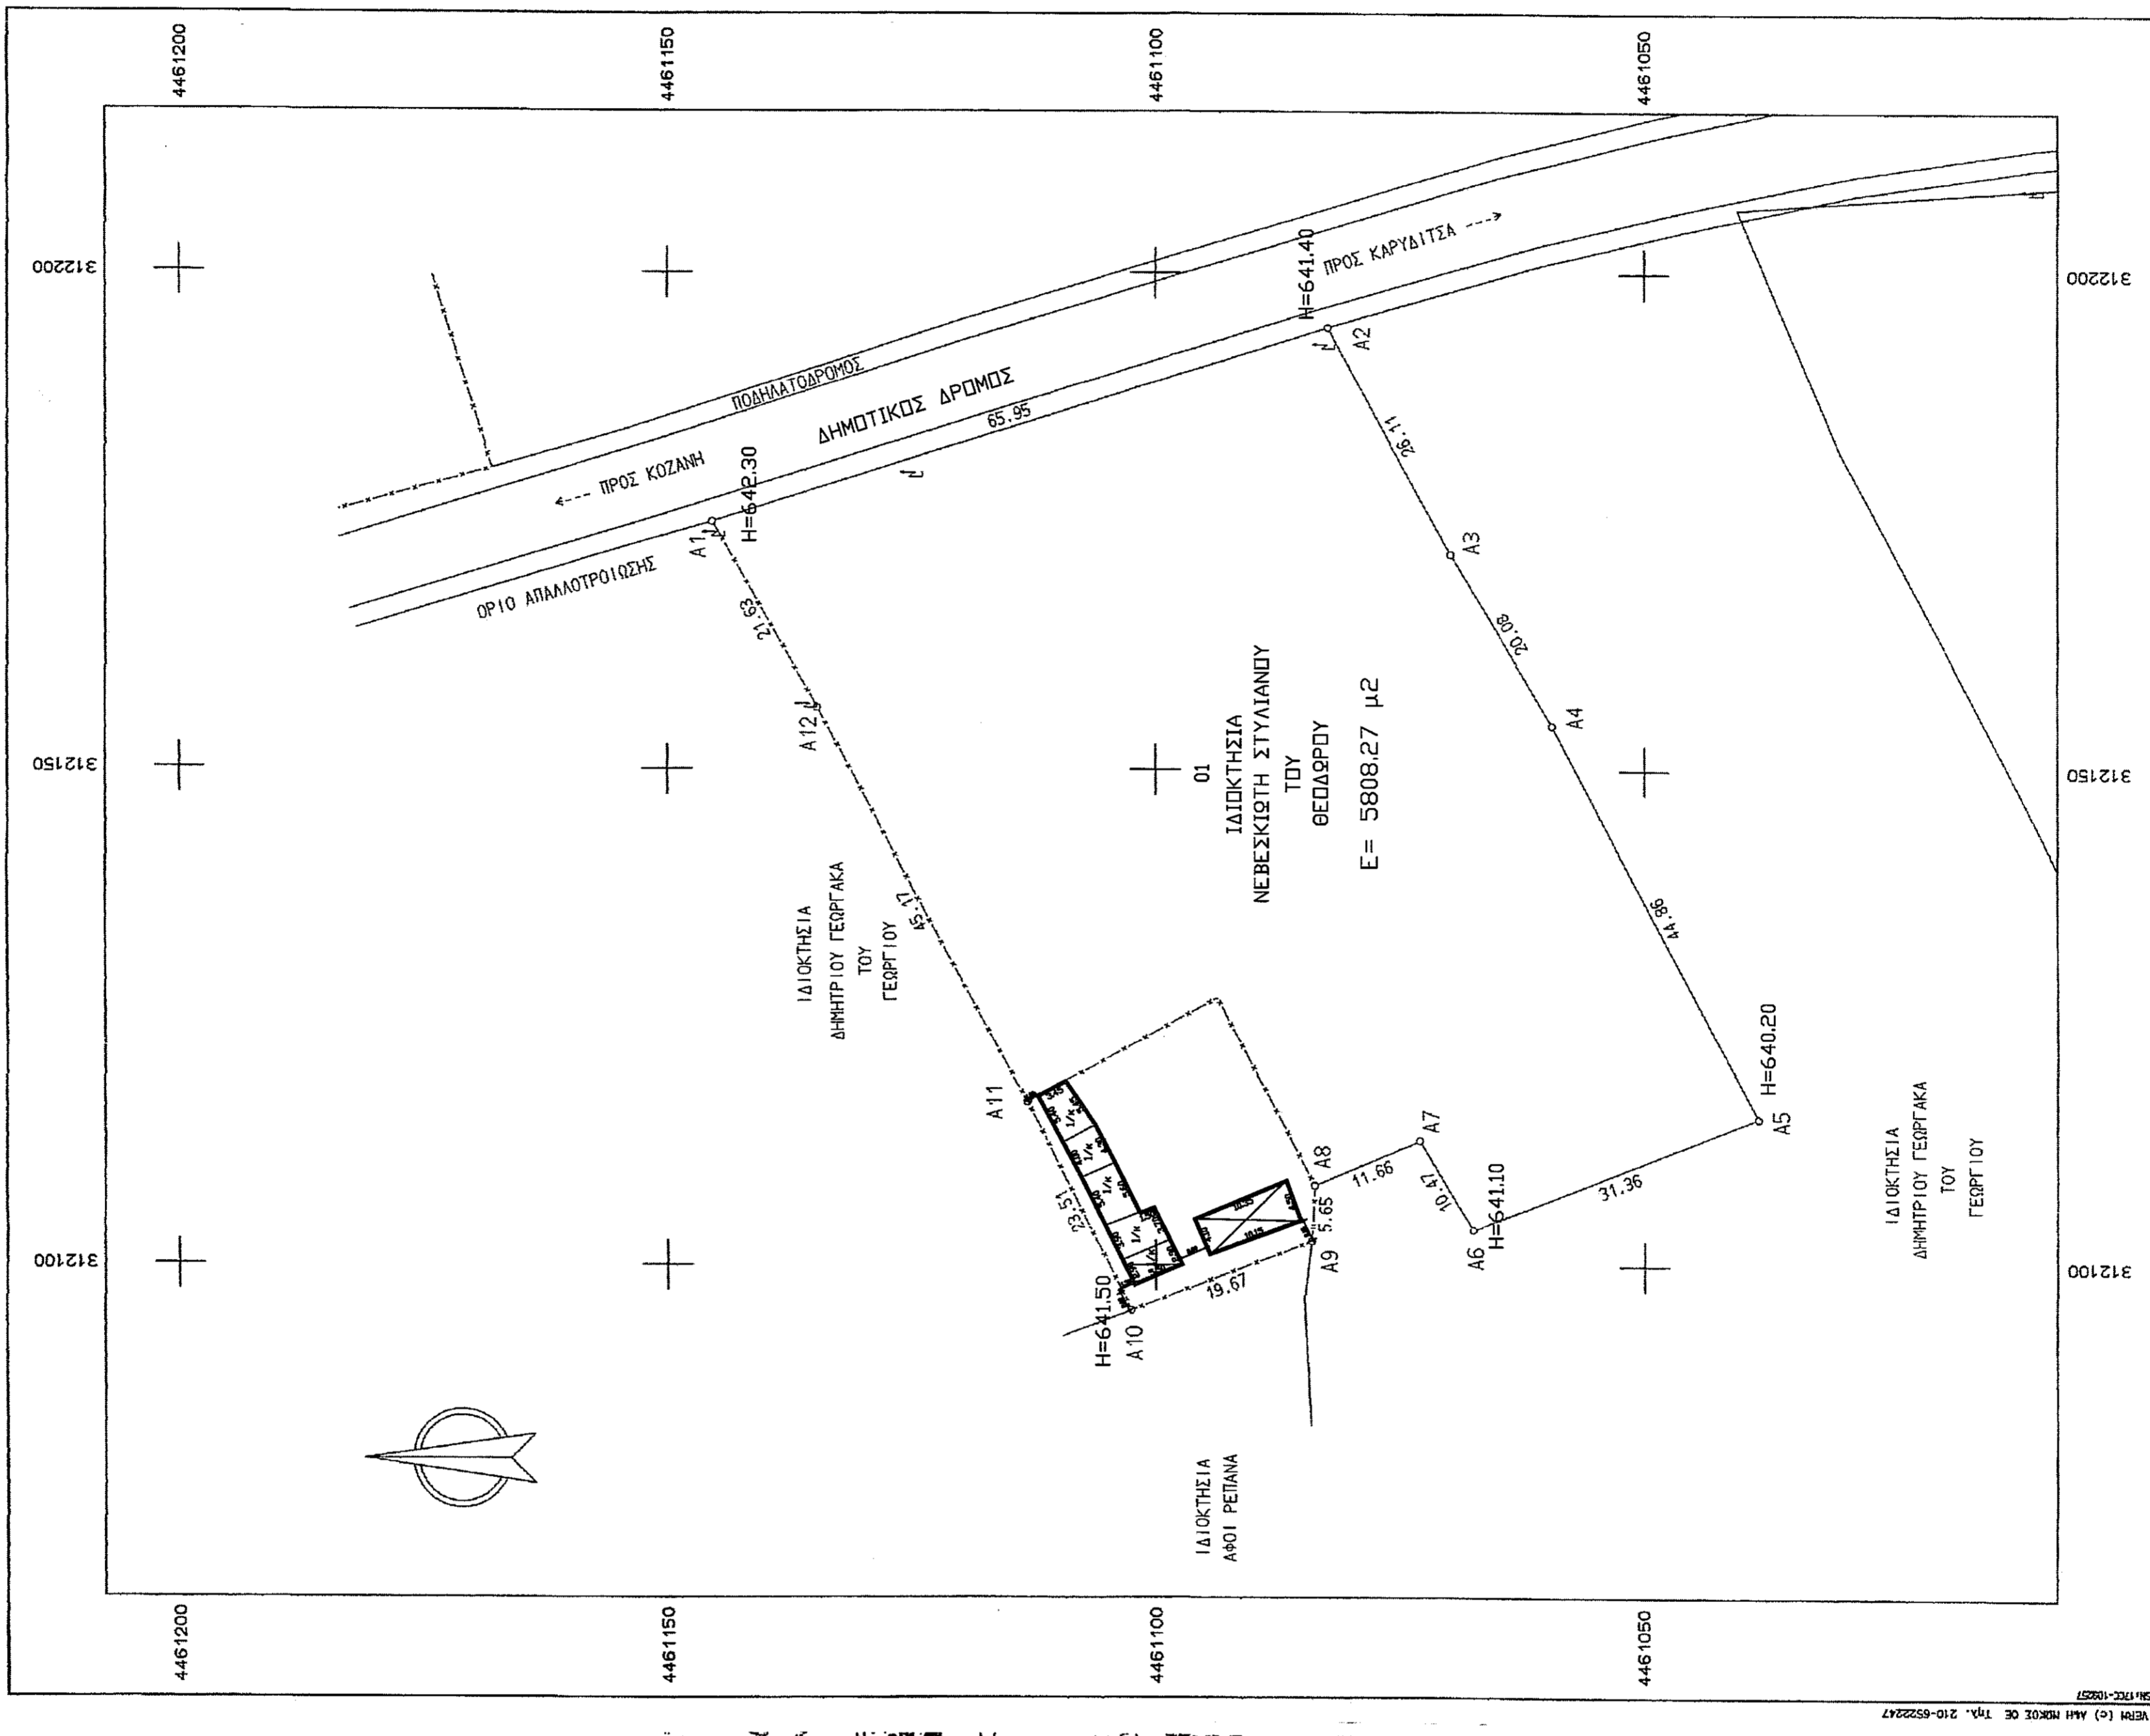

ΣΥΝΤΕΤΑΓΜΕΝΕΣ ΟΡΓΙΩΝ

ΔΗΛΩΣΗ ΜΗΧΑΝΙΚΩΝ



Τέλος τα όρια του ενοχλητικού υπαδείξουν οι ιδιοκτήτες του. Ο ΜΗΧΑΝΙΚΟΣ

ΧΑΡΙΣΙΟΣ ΝΕΒΕΣΚΙΩΤΗΣ ΤΟΥ ΘΕΟΔΩΡΟΥ
ΔΙΠΛΩΜΑ ΠΟΛΙΤΙΚΟΥ ΜΗΧΑΝΙΚΟΥ με
ΜΕΛΟΣ ΤΕΧΝΟΛΟΓΙΚΟΥ ΕΠΙΣΤΗΜΟΝΩΝ ΔΟΜΩΝ
ΟΔΥΣΣΟΥ/46, 501 00 ΚΟΖΑΝΗ
Τηλ: 246 1048089
ΑΔΜ 052752197...ΔΟΥ ΚΟΖΑΝΗΣ

ΔΗΛΩΣΗ ΙΔΙΟΚΤΗΤΗ


Ο ΙΔΙΟΚΤΗΤΗΣ

ΣΥΛ

ΥΠΟΜΝΗΜΑ

- ΟΡΙΟ ΑΓΡΟΤΕΜΑΧΙΟΥ
- ΣΥΜΜΑΤΟΠΕΡΙΦΡΑΣΗ
- ΚΟΛΩΝΑ ΔΕΗ
- ΕΥΑΙΝΗ ΚΑΤΑΣΚΕΥΗ ΜΕ ΕΠΙΧΑΛΥΝΗ ΛΑΜΑΡΙΝΑΣ
- ΙΣΟΓΕΙΟ ΚΤΙΣΜΑ ΜΕ ΦΕΡΟΥΣΑ ΤΟΚΟΠΟΙΑ

ΣΥΝΤΕΤΑΓΜΕΝΕΣ ΚΟΡΥΦΩΝ ΑΓΡΟΤΕΜΑΧΙΟΥ ΣΤΟ ΣΥΣΤΗΜΑ ΑΝΑΦΟΡΑΣ ΗΑΤ

Α/Α	X	Y

ΓΕΩΔΑΤΙΚΑ ΣΤΟΙΧΙΑ
ΠΡΟΒΟΛΟ ΣΥΣΤΗΜΑ: ΗΑΤ
ΕΛΛΗΝΟΒΕΛΓΕΣ
ΠΡΟΒΟΛΗ: ΑΞΙΜΟΓΩΓΙΚΗ ΔΑΙΛΕΥΣΙΑ
φ=40'15", λ=1'45" ανατ. Αθήνα

ΕΡΓΟΔΟΤΗΣ
ΝΕΒΕΣΚΙΩΤΗΣ ΣΤΥΛΙΑΝΟΣ ΤΟΥ ΘΕΟΔΩΡΟΥ

ΕΡΓΟ
ΕΚΔΟΣΗ ΠΡΑΞΗΣ ΧΑΡΑΚΤΗΡΙΣΜΟΥ (ΑΠΟΤΥΠΩΣΗ ΑΓΡΟΤΕΜΑΧΙΟΥ ΚΑΙ ΣΤΑΒΛΙΚΗΣ ΕΓΚΑΤΑΣΤΑΣΗΣ)

ΘΕΣΗ
ΛΟΥΝΕΣ ΔΗΜΟΣ ΚΟΖΑΝΗΣ ΕΚΤΟΣ ΣΧΕΔΙΟΥ, ΕΝΤΟΣ Ζ.Ο.Ε. 2

ΜΕΛΕΤΗΤΗΣ
ΝΕΒΕΣΚΙΩΤΗΣ ΧΑΡΙΣΙΟΣ ΤΟΥ ΘΕΟΔΩΡΟΥ
ΠΟΛΙΤΙΚΟΣ ΜΗΧΑΝΙΚΟΣ με

ΑΡΙΘΜΟΣ ΣΧΕΔΙΟΥ
T-1

ΘΕΜΑ ΣΧΕΔΙΟΥ
ΤΟΠΟΓΡΑΦΙΚΟ ΔΙΑΓΡΑΜΜΑ

ΚΑΙΜΑΚΑ: 1:500
ΧΡΟΝΟΣ ΜΕΛΕΤΗΣ: ΑΥΓΟΥΣΤΟΣ 2016
ΘΕΩΡΗΣΗ
ΣΦΡΑΓΙΣΤΑ

ΥΠΟΜΝΗΜΑ
ΟΡΙΟ ΑΓΡΟΤΕΜΑΧΙΟΥ
ΣΥΜΜΑΤΟΠΕΡΙΦΡΑΣΗ
ΚΟΛΩΝΑ ΔΕΗ
ΕΥΑΙΝΗ ΚΑΤΑΣΚΕΥΗ ΜΕ ΕΠΙΧΑΛΥΝΗ ΛΑΜΑΡΙΝΑΣ
ΙΣΟΓΕΙΟ ΚΤΙΣΜΑ ΜΕ ΦΕΡΟΥΣΑ ΤΟΚΟΠΟΙΑ

ΧΑΡΙΣΙΟΣ ΝΕΒΕΣΚΙΩΤΗΣ ΤΟΥ ΘΕΟΔΩΡΟΥ
ΔΙΠΛΩΜΑ ΠΟΛΙΤΙΚΟΥ ΜΗΧΑΝΙΚΟΥ με
ΜΕΛΟΣ ΤΕΧΝΟΛΟΓΙΚΟΥ ΕΠΙΣΤΗΜΟΝΩΝ ΔΟΜΩΝ
ΟΔΥΣΣΟΥ/46, 501 00 ΚΟΖΑΝΗ
Τηλ: 246 1048089
ΑΔΜ 052752197...ΔΟΥ ΚΟΖΑΝΗΣ

