

ΤΟΠΟΓΡΑΦΙΚΟ ΔΙΑΓΡΑΜΜΑ

ΙΔΙΟΚΤΗΣΙΑ Δήμητρα συζ.Ηλία Ματζουράνη

Αποτύπωση σταυλικών εγκαταστάσεων

ΘΕΣΗ. Κλαδάς (εκτός ορίων οικισμού)

ΚΛΙΜΑΞ 1: 250

Σπάρτη Φεβρουάριος 2015
Ο συντάξας μηχανικός

ΜΙΧΑΛΑΚΑΚΟΣ ΠΑΝ. ΚΥΡΙΑΚΟΣ
ΔΙΠΛΩΜΑΤΟΥΧΟΣ ΠΟΛΙΤΙΚΟΣ ΜΗΧΑΝΙΚΟΣ
ΜΕΛΟΣ Τ.Ε.Ε ΑΡ. ΜΗΤΡΩΟΥ 30141
ΕΥΑΓΓΕΛΙΣΤΡΙΑΣ 149 - ΣΠΑΡΤΗ
ΤΗΛ: 27310 27313 ΚΙΝ: 6976 795323
ΑΦΜ: 025807660 ΔΟΥ: ΣΠΑΡΤΗΣ

ΔΗΛΩΣΗ
Ο κατωθι υπογεγραμμένος δηλώνω οα το αγροτεμάχιο με εμβαδά (Α,Β,Γ,...Μ,Α) Εμβαδού - 3630,37 τμ βρίσκεται εκτός ορίων του οικικού κλάδα 6η θέση "ρουμπη" του Δήμου Σπάρτης.
Τα όρια υποδείχθηκαν από τους ιδιοκτήτες.

Σπάρτη Φεβρουάριος 2015

Ο ιδιοκτήτης

Δημ. Μαντζουράνη

ΜΙΧΑΛΑΚΑΚΟΣ ΠΑΝ. ΚΥΡΙΑΚΟΣ
ΔΙΠΛΩΜΑΤΟΥΧΟΣ ΠΟΛΙΤΙΚΟΣ ΜΗΧΑΝΙΚΟΣ
ΜΕΛΟΣ Τ.Ε.Ε ΑΡ. ΜΗΤΡΩΟΥ 30141
ΕΥΑΓΓΕΛΙΣΤΡΙΑΣ 149 - ΣΠΑΡΤΗ
ΤΗΛ: 27310 27313 ΚΙΝ: 6976 795323
ΑΦΜ: 025807660 ΔΟΥ: ΣΠΑΡΤΗΣ

Η κατωθι υπογεγραμμένη Δημητριάδα Ματζουράνη δηλώνω οα υπέδειξα τα όρια του παρόντος αγροτεμαχίου ιδιοκτησίας και τα οποία θεωρώ οα αποσιωπηθέντα έωρτα.

Η Δημητριάδα

Δημ. Μαντζουράνη

ΥΠΟΜΝΗΜΑ

Εμβαδόν οικοπέδου.
ΑΒΓΔΕΖΗΘΙΚΑΜΑ=3630,37 Μ2

Επιφάνειες σταυλικών εγκαταστάσεων

1) Κλειστός σταύλος. 51,15 μ2

Στέγαστρα(Υπόστεγα)


2) 33,00 μ2

3) 24,00 μ2

4) 150,00 μ2

5) 204,00 μ2

Σύνολον στεγαστρων 411,00 μ2

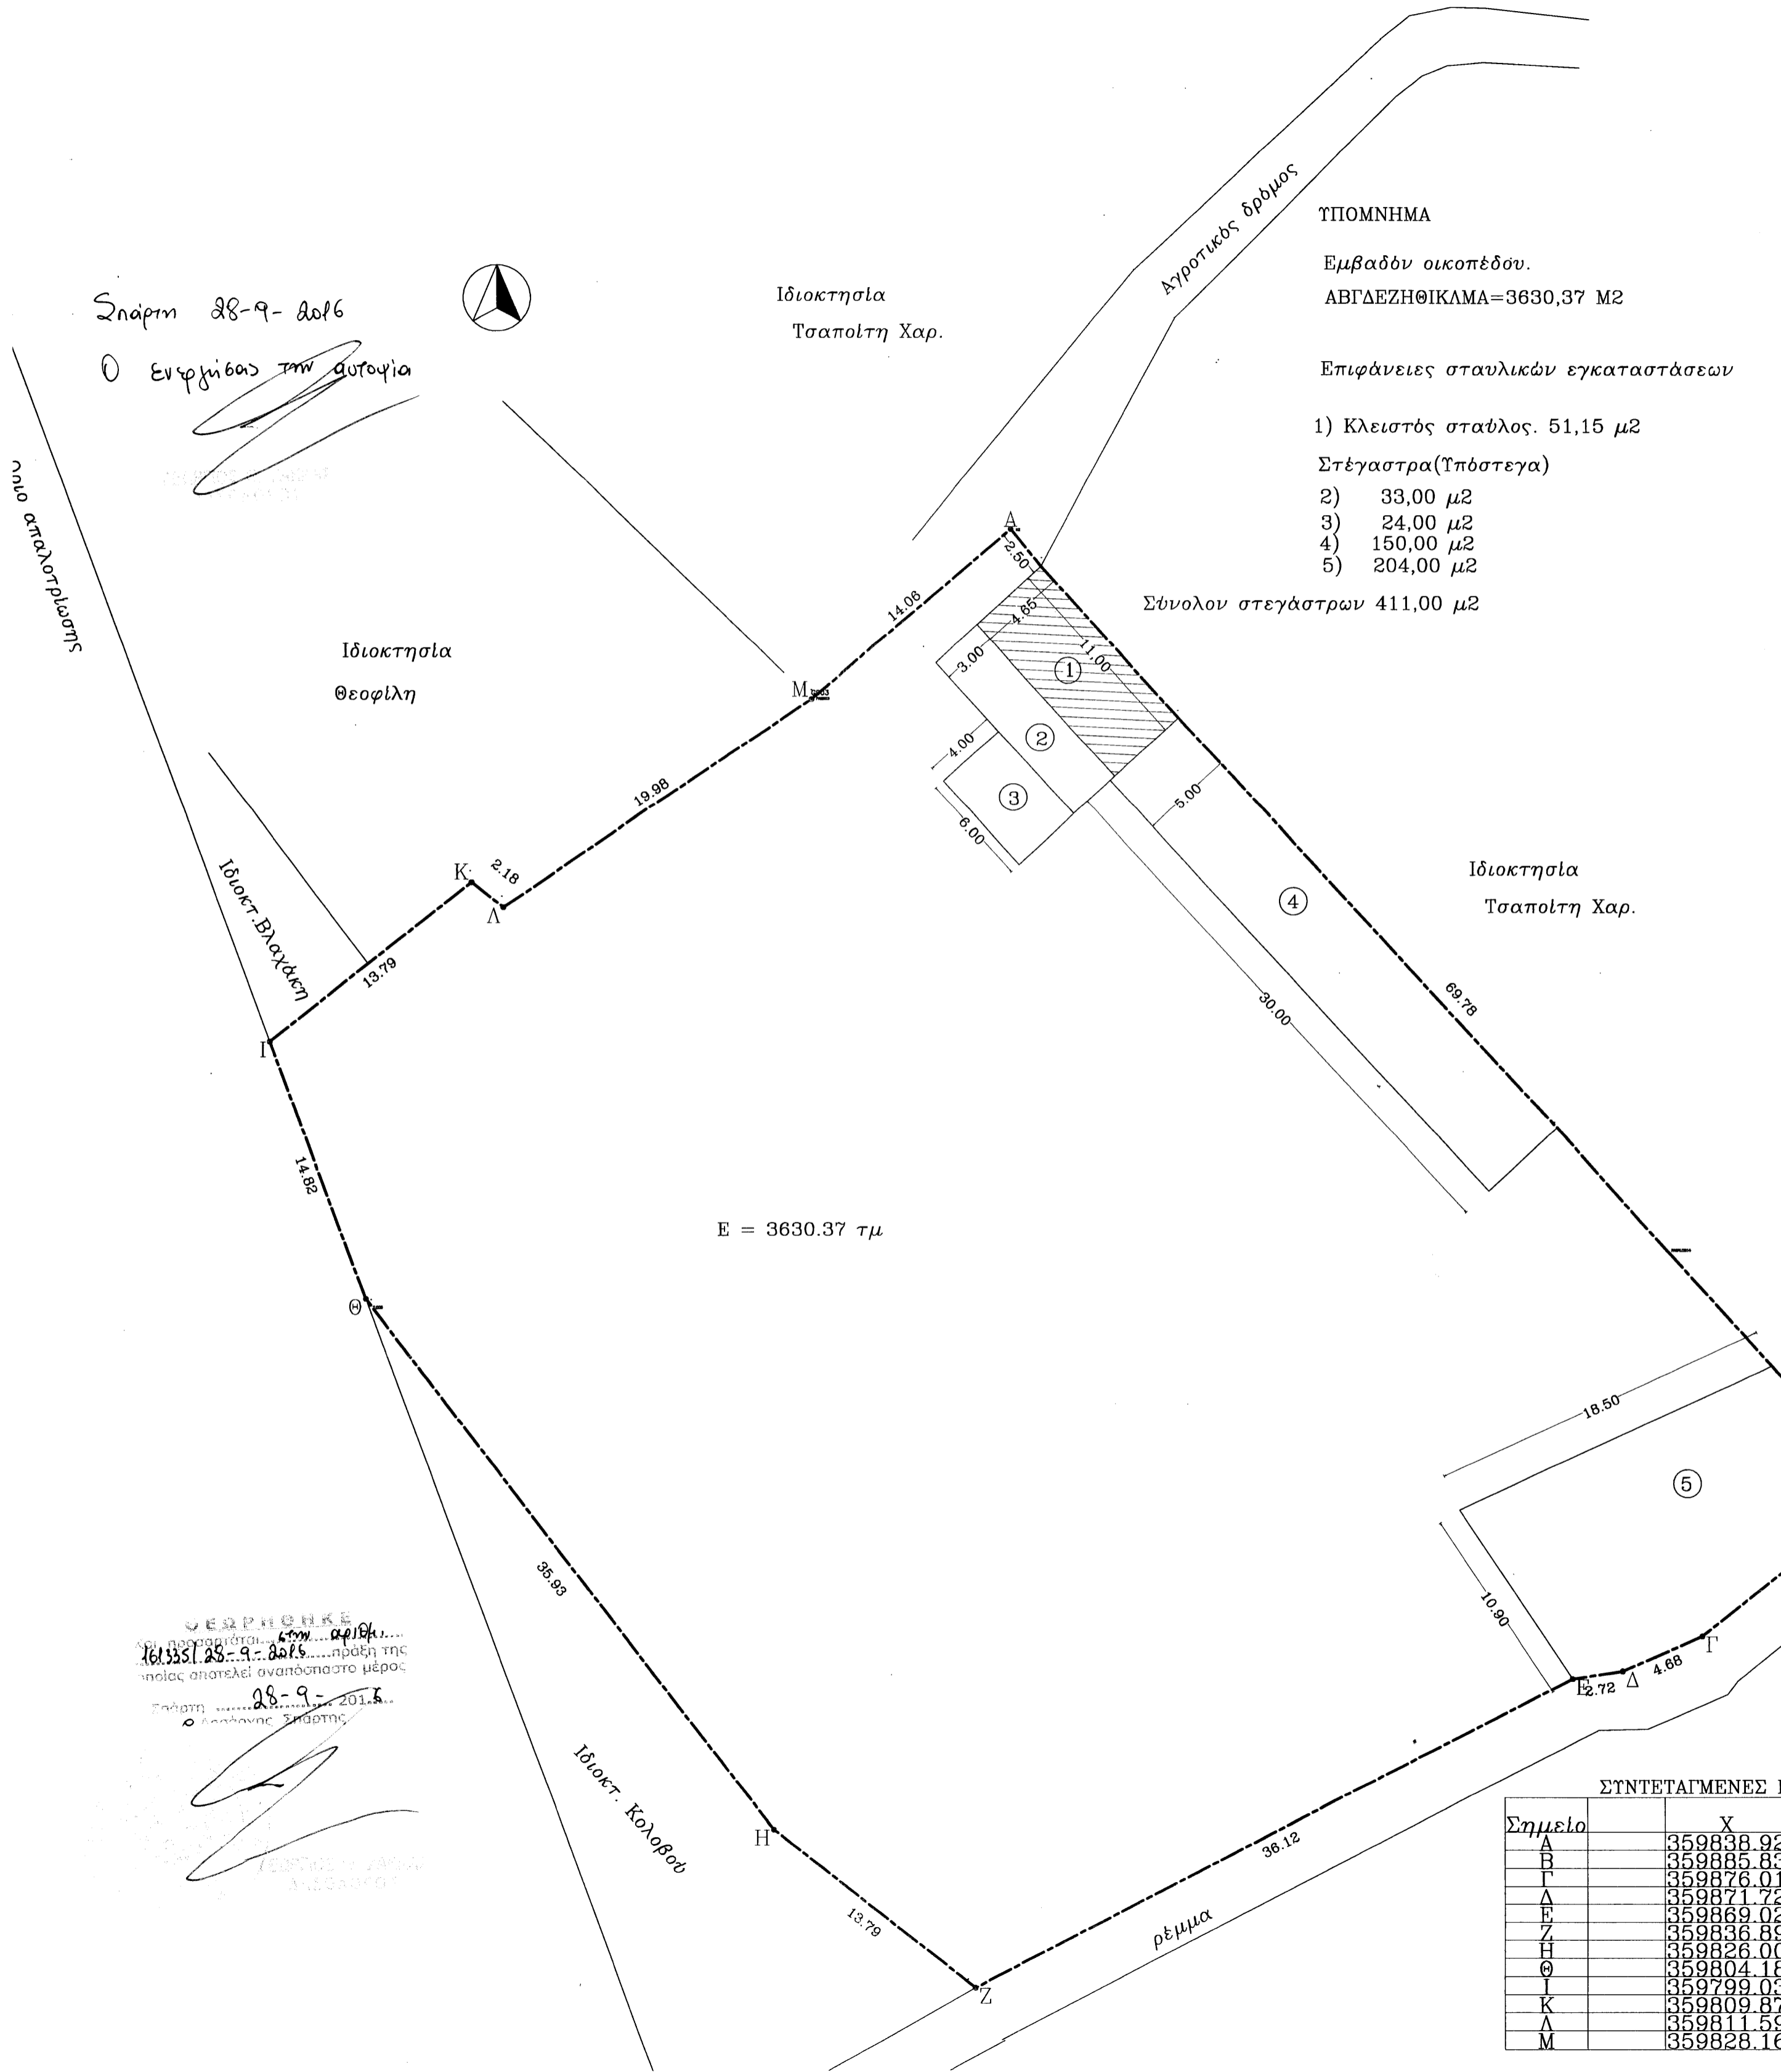

ΣΥΝΤΕΤΑΓΜΕΝΕΣ ΕΓΣΑ 87

Σημείο	X	Y
A	359838.92	4107562.93
B	359885.83	4107511.26
Γ	359876.01	4107503.41
Δ	359871.72	4107501.55
E	359869.02	4107501.14
Z	359836.89	4107484.64
H	359826.00	4107493.09
Θ	359804.18	4107521.64
I	359799.03	4107535.54
K	359809.87	4107544.06
Λ	359811.59	4107542.72
M	359828.16	4107553.88

Σπάρτη 28-9-2015
Εμφάνισις των αυτοψιᾶ



ΟΡΘΟΓΩΝΙΑ
1613351.28-9-2015
28-9-2015

Σπάρτη
28-9-2015