ΤΟΠΟΓΡΑΦΙΚΟ ΔΙΑΓΡΑΜΜΑ ΑΓΡΟΤΕΜΑΧΙΟΥ ΙΔΙΟΚΤΗΣΙΑΣ ΤΑΜΠΙΤΣΙΚΟΥ ΙΩΑΝΝΗ ΥΠΟ ΣΤΟΙΧΕΙΑ (1.2.3.4.5...21.22.1 ΕΠΙΦΑΝΕΙΑΣ 13.135,44Τ.Μ. ΠΟΥ ΒΡΙΣΚΕΤΑΙ ΕΚΤΟΣ ΣΧΕΔΙΟΥ ΚΑΙ ΕΚΤΟΣ ΟΙΚΙΣΜΟΥ ΤΗΣ ΔΗΜΟΤΙΚΗΣ ΕΝΟΤΗΤΑΣ ΔΕΣΦΙΝΑΣ ΔΗΜΟΥ ΔΕΛΦΩΝ Ν. ΦΩΚΙΔΑΣ , ΣΤΗΝ ΘΕΣΗ "ΠΑΠΠΑΛΑΚΑ"

ΘΕΣΗ ΥΠΟΜΝΗΜΑΤΟΣ
- ——— ΟΡΙΟ ΑΓΡΟΤΕΜΑΧΙΟΥ
- ◁ ΣΧΕΤΙΚΗ ΘΕΣΗ ΛΗΨΗΣ ΦΩΤΟΓΡΑΦΙΑΣ
- ▭ ΥΨΟΜΕΤΡΑ

ΤΟ ΔΙΑΓΡΑΜΜΑ ΕΙΝΑΙ ΕΝΤΑΓΜΕΝΟ ΣΤΟ ΚΡΑΤΙΚΟ ΣΥΣΤΗΜΑ ΣΥΝΤΕΤΑΓΜΕΝΩΝ Ε.Γ.Σ.Α. 87
ΟΙ ΔΙΑΣΤΑΣΕΙΣ ΚΑΙ ΤΟ ΕΜΒΑΔΟΝ ΥΠΟΛΟΓΙΣΘΗΚΑΝ ΑΝΑΛΥΤΙΚΑ ΑΠΟ ΤΙΣ ΣΥΝΤΕΤΑΓΜΕΝΕΣ ΤΩΝ ΚΟΡΥΦΩΝ.
Η ΕΞΑΡΤΗΣΗ ΑΠΟ ΤΟ Ε.Γ.Σ.Α. 87 ΠΡΑΓΜΑΤΟΠΟΙΗΘΗΚΕ ΜΕ ΣΥΣΤΗΜΑ Γ.Π.Σ. ΚΑΙ ΚΑΝΟΝΤΑΣ ΧΡΗΣΗ ΤΟΥ ΤΡΙΓΩΝΟΜΕΤΡΙΚΟΥ ΣΗΜΕΙΟΥ ΤΗΣ Γ.Υ.Σ. 46036 ("ΔΑΝΙΗΛ") ΜΕ ΣΥΝΤΕΤΑΓΜΕΝΕΣ (Χ,Ψ,Η)=371080.849,4249688.415, 871.00

ΘΕΣΗ ΣΥΝΤΕΤΑΓΜΕΝΩΝ ΣΧΕΔΙΟΥ ΑΓΡΟΤΕΜΑΧΙΟΥ

Α/Α	Χ	Ψ	Α/Α	Χ	Ψ
1	377524.43	4254295.78	12	377437.07	4254343.85
2	377499.82	4254332.58	13	377427.14	4254323.97
3	377496.09	4254340.97	14	377420.56	4254316.84
4	377495.66	4254348.66	15	377430.31	4254279.60
5	377505.78	4254381.68	16	377438.57	4254250.48
6	377481.17	4254383.74	17	377441.24	4254237.87
7	377467.24	4254408.38	18	377459.89	4254242.34
8	377443.37	4254417.68	19	377478.63	4254250.19
9	377422.20	4254437.00	20	377495.82	4254263.51
10	377398.43	4254450.78	21	377508.45	4254275.97
11	377409.12	4254397.48	22	377516.97	4254286.02
			1	377524.43	4254295.78

Α Χ: 377403 Ψ: 4254426
Ε=13.135,44Τ.Μ.
Γ Χ: 377432 Ψ: 4254320
Β Χ 377437 Ψ 4254314

ΔΗΛΩΣΗ ΙΔΙΟΚΤΗΤΗ (Ν. 4030/2011)

Ο ΚΑΤΩΘΙ ΥΠΟΓΕΓΡΑΜΜΕΝΟΣ ΤΑΜΠΙΤΣΙΚΟΣ ΙΩΑΝΝΗΣ ΔΗΛΩΝΩ ΟΤΙ:

- ΤΑ ΥΛΟΠΟΙΗΜΕΝΑ ΟΡΙΑ ΤΟΥ ΓΕΩΤΕΜΑΧΙΟΥ ΜΕ ΣΤΟΙΧΕΙΑ (1.2.3.4.5.6.7.8.9.10.11.12.13.14. .15.16.17.18.19.20.21.22.1) ΜΕ ΕΜΒΑΔΟΝ 13.135,44Τ.Μ. (ΚΑΘΩΣ ΚΑΙ ΟΙ ΟΜΟΡΕΣ ΙΔΙΟΚΤΗΣΙΕΣ) ΠΟΥ ΒΡΙΣΚΕΤΑΙ ΕΚΤΟΣ ΣΧΕΔΙΟΥ ΚΑΙ ΕΚΤΟΣ ΟΙΚΙΣΜΟΥ ΤΗΣ ΔΗΜΟΤΙΚΗΣ ΕΝΟΤΗΤΑΣ ΔΕΣΦΙΝΑΣ ΔΗΜΟΥ ΔΕΛΦΩΝ ,Ν. ΦΩΚΙΔΑΣ, ΣΤΗ ΘΕΣΗ "ΠΑΠΠΑΛΑΚΑ" ΥΠΟΔΕΙΧΘΗΚΑΝ ΑΠΟ ΕΜΕΝΑ.
- ΕΥΘΥΝΟΜΑΙ ΓΙΑ ΤΗΝ ΑΚΡΙΒΕΙΑ ΤΩΝ ΔΗΛΟΥΜΕΝΩΝ ΟΡΙΩΝ ΤΟΥ ΑΓΡΟΤΕΜΑΧΙΟΥ ΚΑΙ ΤΩΝ ΟΜΟΡΩΝ ΣΕ ΑΥΤΟ ΙΔΙΟΚΤΗΣΙΩΝ , ΚΑΘΩΣ ΚΑΙ ΓΙΑ ΤΗΝ ΥΠΑΡΞΗ ΚΑΙ ΤΗΝ ΑΙΤΙΑ ΤΟΥ ΔΙΚΑΙΩΜΑΤΟΣ ΜΟΥ ΝΑ ΖΗΤΗΣΩ ΤΗΝ ΣΥΝΤΑΞΗ ΤΟΥ ΠΑΡΟΝΤΟΣ ΤΟΠΟΓΡΑΦΙΚΟΥ ΔΙΑΓΡΑΜΜΑΤΟΣ.

– Ο ΙΔΙΟΚΤΗΤΗΣ –

ΘΕΩΡΗΘΗΚΕ
ΤΟ [illegible]
ΔΕΣ[illegible] 30/5/2016
ΜΕ ΕΝΤΟΛΗ
ΚΟΥΒΕΛΗ ΔΗΜΗΤΡΑ

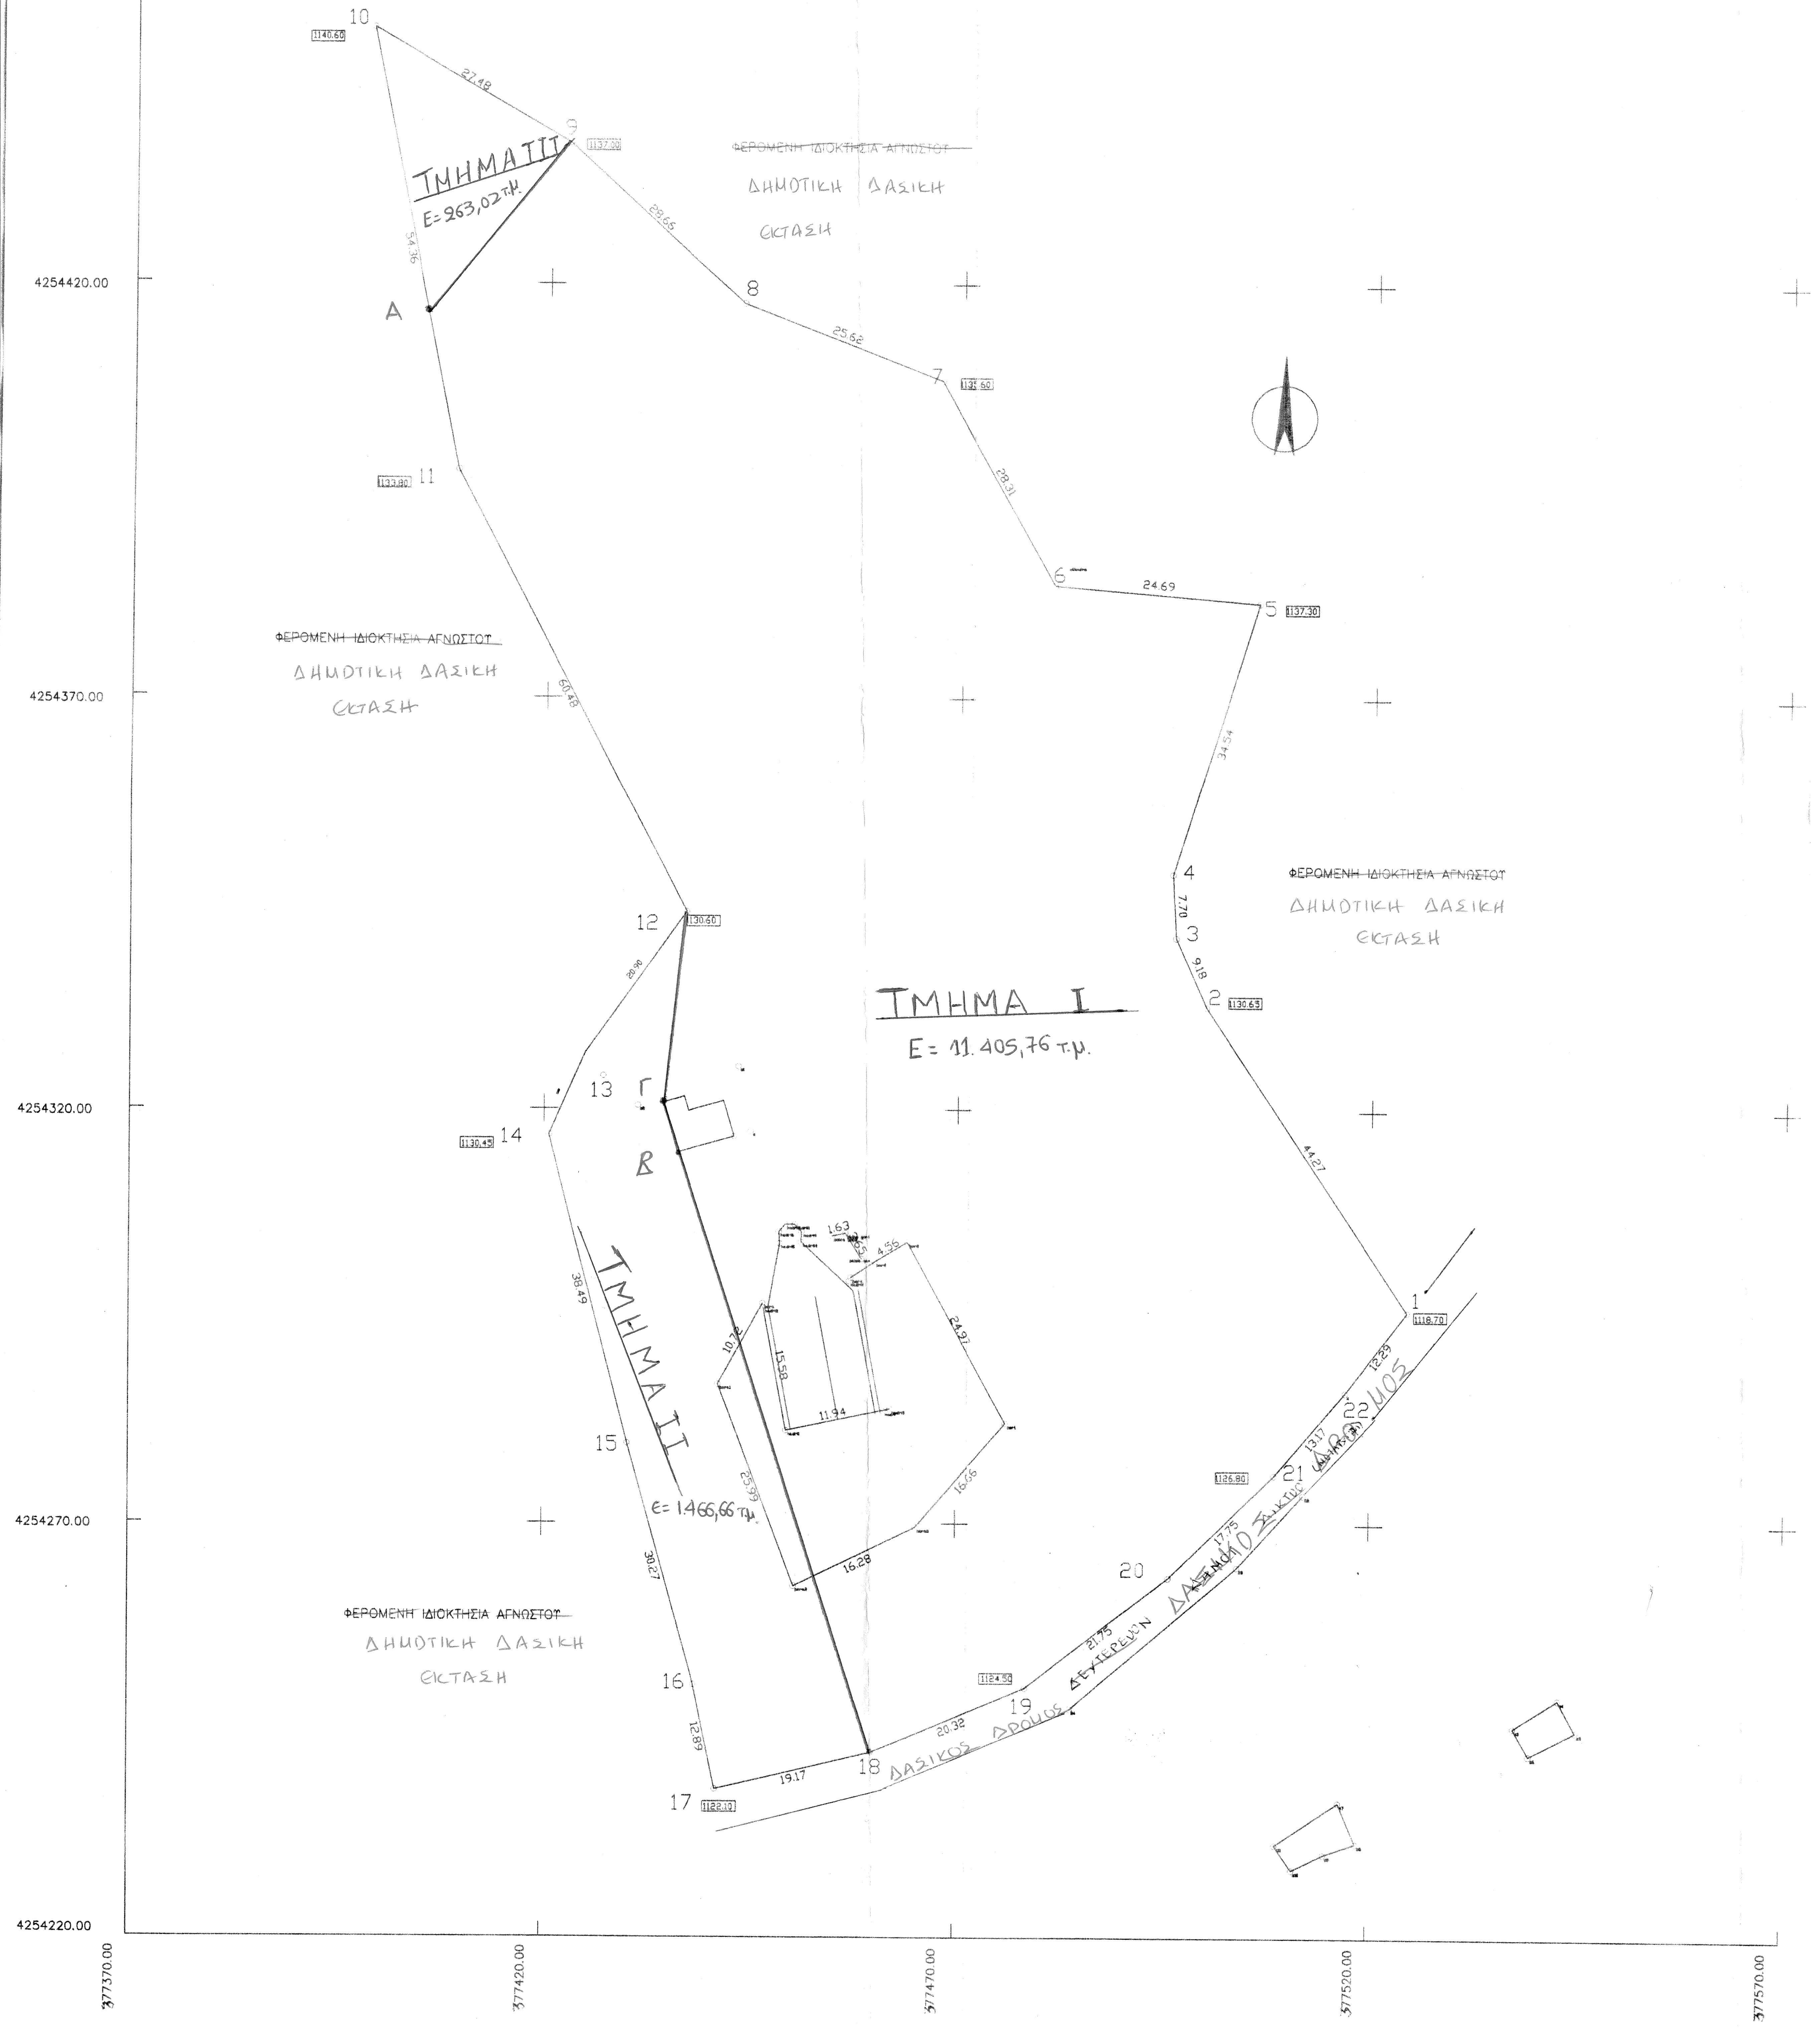
4254470.00
4254420.00
4254370.00
4254320.00
4254270.00
4254220.00
377370.00
377420.00
377470.00
377520.00
377570.00
1
2
3
4
5
6
7
8
9
10
11
12
13
14
15
16
17
18
19
20
21
22
Α
Β
Γ
1140.60
1137.00
1135.60
1137.30
1133.80
1130.60
1130.63
1130.45
1122.10
1124.50
1126.80
1118.70
27.48
28.65
25.62
28.31
24.69
34.54
7.70
9.18
44.27
12.29
13.17
17.75
21.75
20.32
19.17
12.89
30.27
38.49
20.90
60.48
34.36
10.72
25.99
15.58
11.94
16.28
16.66
24.97
4.56
1.63
ΤΜΗΜΑ Ι
Ε= 11.405,76 τ.μ.
ΤΜΗΜΑ ΙΙ
Ε= 1466,66 τ.μ.
ΤΜΗΜΑ ΙΙΙ
Ε=263,02 τ.μ.
~~ΦΕΡΟΜΕΝΗ ΙΔΙΟΚΤΗΣΙΑ ΑΓΝΩΣΤΟΥ~~
ΔΗΜΟΤΙΚΗ ΔΑΣΙΚΗ ΕΚΤΑΣΗ
ΔΑΣΙΚΟΣ ΔΡΟΜΟΣ
ΔΕΥΤΕΡΕΥΩΝ ΔΑΣΙΚΟΣ ΔΡΟΜΟΣ

ΑΠΟΣΠΑΣΜΑ ΧΑΡΤΗ ΓΥΣ ΚΛ 1/5000 ΥΠ ΑΡ 6303/6

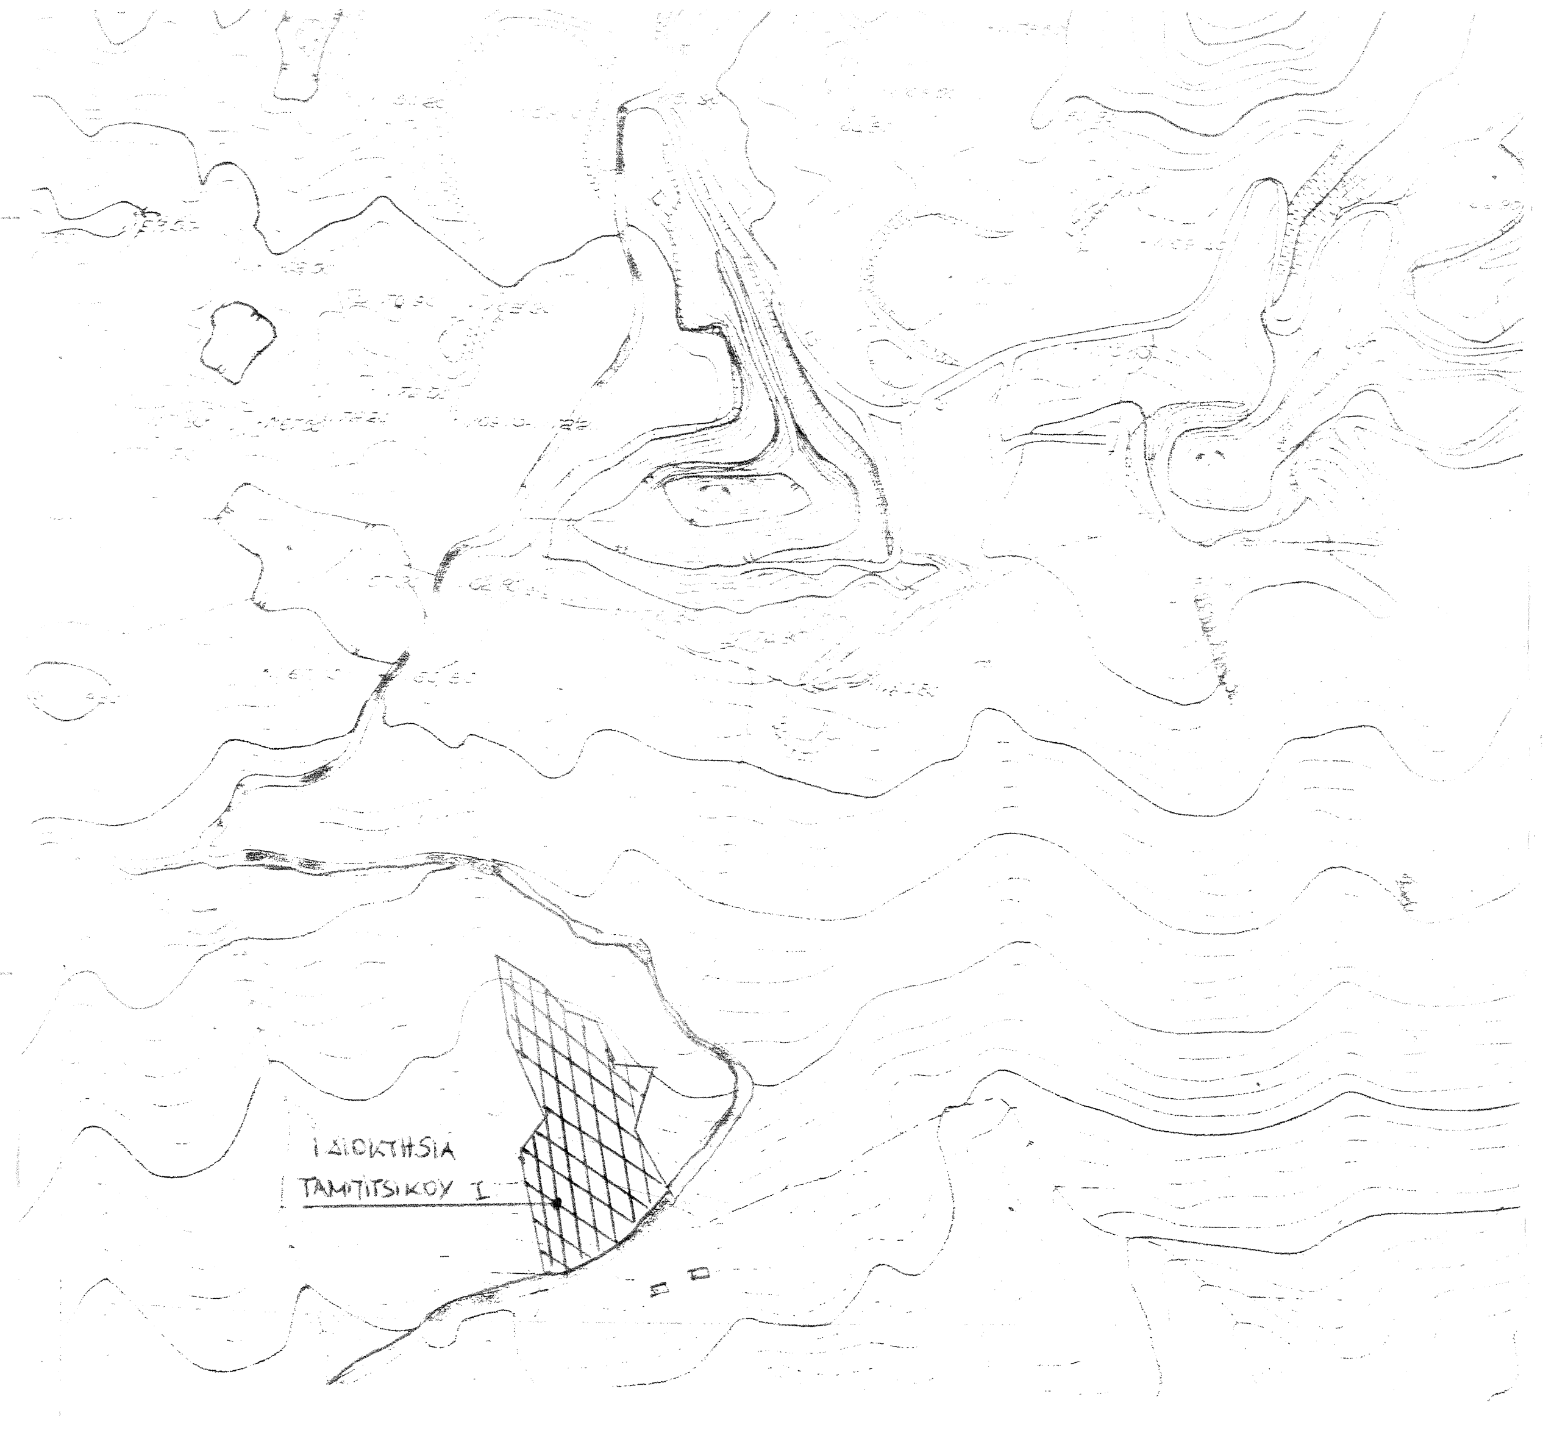
ΙΔΙΟΚΤΗΣΙΑ ΤΑΜΠΙΤΣΙΚΟΥ Ι.

ΔΗΛΩΣΗ ΜΗΧΑΝΙΚΟΥ (Ν. 651/77)

Ο ΚΑΤΩΘΙ ΥΠΟΓΕΓΡΑΜΜΕΝΟΣ ΓΑΤΟΣ ΠΑΝΑΓΙΩΤΗΣ Α-Μ ΔΗΛΩΝΩΝ ΟΤΙ,ΤΟ ΑΓΡΟΤΕΜΑΧΙΟ ΥΠΟ ΣΤΟΙΧΕΙΑ (1.2.3.4.5.6.7.8.9.10.11.12.13.14.15.16.17.18.19.20.21.221.) ΜΕ ΕΠΙΦΑΝΕΙΑ 13.135,44Τ.Μ. ΠΟΥ ΒΡΙΣΚΕΤΑΙ ΕΚΤΟΣ ΣΧΕΔΙΟΥ ΚΑΙ ΕΚΤΟΣ ΟΙΚΙΣΜΟΥ ΤΗΣ Δ.ΕΝΟΤ. ΔΕΣΦΙΝΑΣ ΤΟΥ ΔΗΜΟΥ ΔΕΛΦΩΝ ,Ν. ΦΩΚΙΔΑΣ, ΣΤΗ ΘΕΣΗ "ΠΑΠΠΑΛΑΚΑ", ΕΙΝΑΙ ΑΡΤΙΟ ΚΑΙ ΟΙΚΟΔΟΜΗΣΙΜΟ ΚΑΤΑ ΚΑΝΟΝΑ ΣΥΜΦΩΝΑ ΜΕ ΤΟΥΣ ΙΣΧΥΟΝΤΕΣ ΟΡΟΥΣ ΔΟΜΗΣΗΣ ΤΗΣ ΠΕΡΙΟΧΗΣ, ΑΦΟΥ ΠΡΟΗΓΟΥΜΕΝΩΣ ΧΟΡΗΓΗΘΕΙ ΒΕΒΑΙΩΣΗ ΧΑΡΑΚΤΗΡΙΣΜΟΥ ΚΑΙ ΤΕΛΕΣΙΔΙΚΙΑΣ ΑΠΟ ΤΟ ΔΑΣΑΡΧΕΙΟ ΑΜΦΙΣΣΑΣ.

– Ο ΔΗΛΩΝ –

ΠΑΝΑΓΙΩΤΗΣ Θ. ΓΑΤΟΣ
ΔΙΠΛΩΜ. ΑΡΧΙΤΕΚΤΩΝ ΜΗΧΑΝΙΚΟΣ
ΠΑΝΕΠΙΣΤΗΜΙΟΥ ΒΕΝΕΤΙΑΣ
ΜΕΛΟΣ ΤΕΕ ΑΡΙΘΜ. ΜΗΤΡΩΟΥ 49507
ΚΟΚΚΙΝΟΠΟΥΛΟΥ 7 ΑΜΦΙΣΣΑ ΤΗΛ. 22650 22888
Α.Φ.Μ. 041746599 ΔΟΥ ΑΜΦΙΣΣΑΣ

ΘΕΩΡΗΘΗΚΕ
Και συνοδεύει το 1895/144736 έγγραφό μου με την παρατήρηση ότι δεν εξετάσθηκε χαρακτήρας και το ιδιοκτησιακό καθεστώς των ομόρων εκτάσεων
Άμφισσα 10-10-2016
Ο Δασάρχης Αμφισσας κ.α.α.
Νικολέττα Π. [illegible]
Δασοπόνος

ΣΤΟΙΧΕΙΑ ΕΡΕΥΝΑΣ ΙΔΙΩΤΗ ΜΗΧΑΝΙΚΟΥ

Α ΟΡΟΙ ΔΟΜΗΣΗΣ (ΕΚΤΟΣ ΣΧΕΔΙΟΥ)
Π.Δ 24/31-5-85/ΦΕΚ 270Δ κ Ν. 3212/03 ΑΡ.10 ΠΑΡ. 1α

ΑΠΟΣΠΑΣΜΑ Γ.Π.Σ ΠΕΠΔ 3 "ΟΡΕΙΝΟΙ ΟΓΚΟΙ" (ΕΚΤΟΣ Κ.Α.)

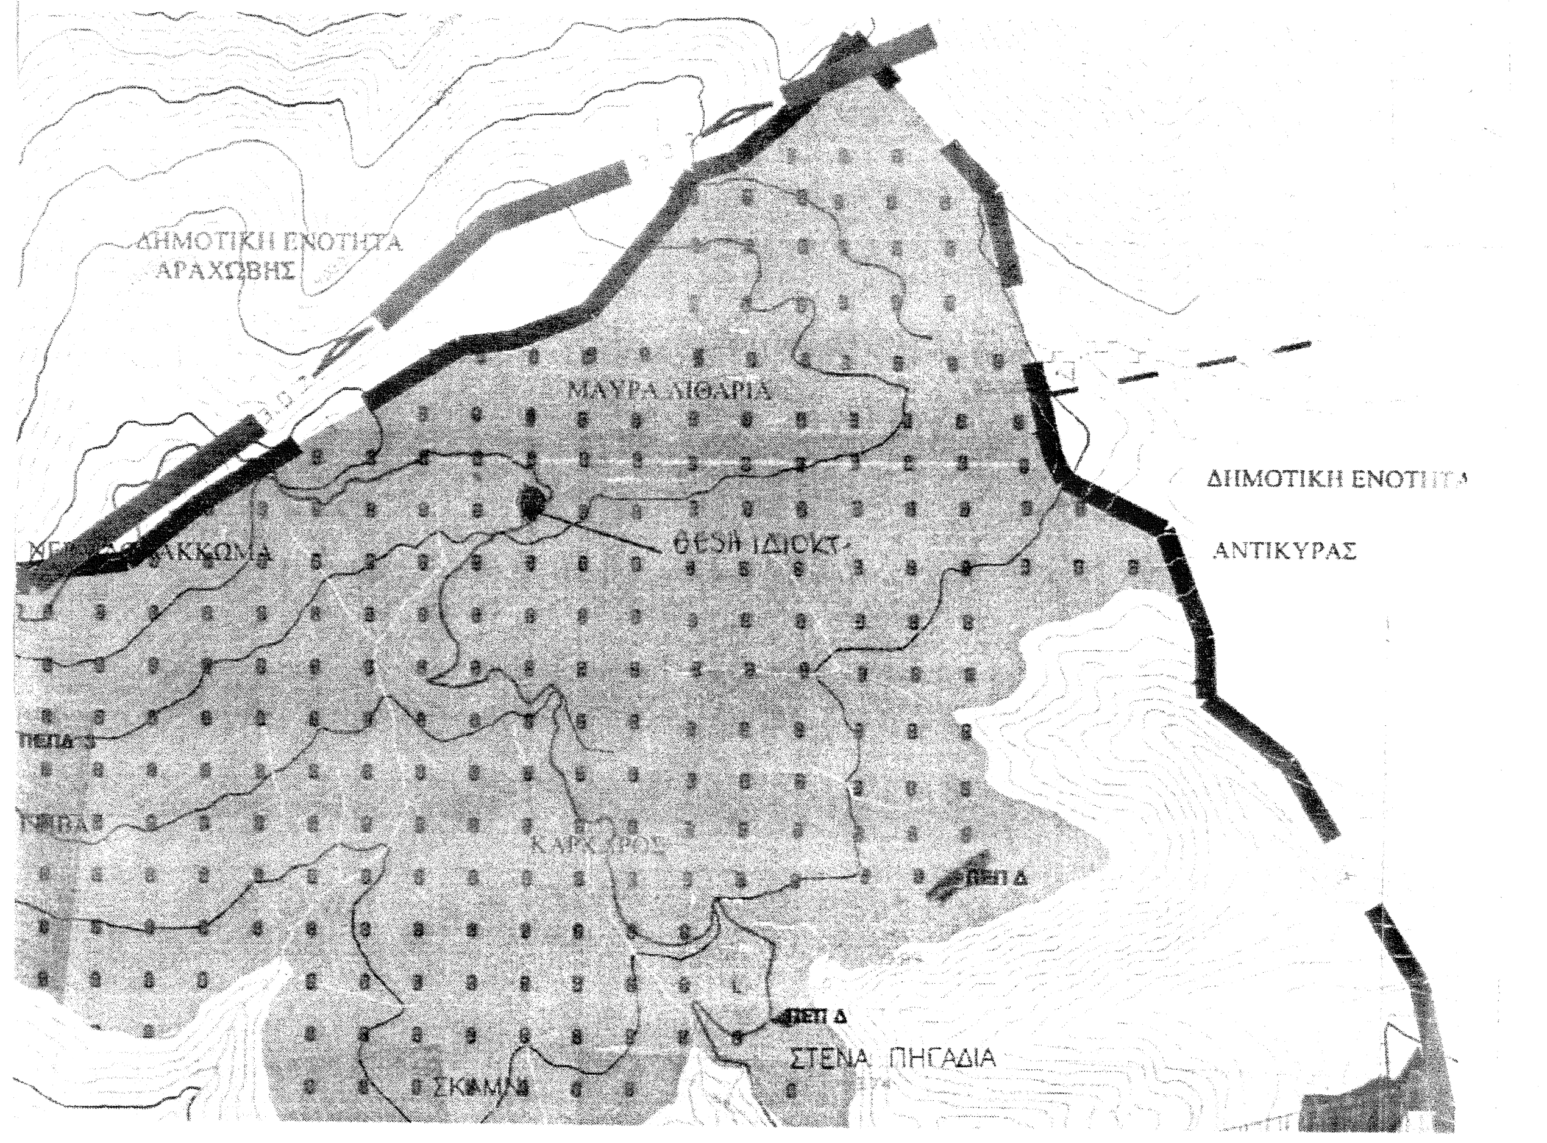
ΔΗΜΟΤΙΚΗ ΕΝΟΤΗΤΑ ΑΡΑΧΩΒΗΣ
ΜΑΥΡΑ ΛΙΘΑΡΙΑ
ΘΕΣΗ ΙΔΙΟΚΤ.
ΔΗΜΟΤΙΚΗ ΕΝΟΤΗΤΑ ΑΝΤΙΚΥΡΑΣ
ΧΕΡΣΗ ΛΑΚΚΑ
ΠΕΠ Δ
ΣΤΕΝΑ ΠΗΓΑΔΙΑ
ΣΚΑΜΝΙ

Β ΠΡΑΞΕΙΣ ΤΑΚΤΟΠΟΙΗΣΗΣ
1. ΔΕΝ ΥΠΑΡΧΟΥΝ ΚΑΙ ΔΕΝ ΑΠΑΙΤΟΥΝΤΑΙ

ΥΠΟΧΡΕΩΣΕΙΣ ΟΙΚΟΠΕΔΟΥ
1. ΠΡΟΣΚΥΡΩΣΕΙΣ ΟΧΙ
2. ΑΝΑΛΟΓΙΣΜΟΙ ΟΧΙ
3. ΕΚΠΟΝΕΙΤΑΙ ΠΡΑΞΗ ΕΦΑΡΜΟΓΗΣ ΟΧΙ

Γ ΑΡΤΙΟ ΚΑΙ ΟΙΚΟΔΟΜΗΣΙΜΟ
1. ΕΙΝΑΙ ΜΕ ΤΑ ΠΑΓΙΑ ΟΡΙΑ ΑΡΤΙΟΤΗΤΑ ΝΑΙ
2. ΕΙΝΑΙ ΜΕ ΤΑ ΚΑΤΑ ΠΑΡΕΚΚΛΙΣΗ ΟΡΙΑ ΑΡΤΙΟΤΗΤΑ ; ΟΧΙ
3. ΜΗ ΑΡΤΙΟ ΚΑΙ ΟΙΚΟΔΟΜΗΣΙΜΟ ΚΑΤ ΕΞΑΙΡΕΣΗ ΜΕ ΤΟ ΑΡΘΡΟ 25 ΤΟΥ Ν.1337/83; ΟΧΙ
4. ΑΡ. ΤΙΤΛΟΥ 1.729/07=09=1941 ΣΥΜΒΟΛΑΙΟΓΡΑΦΟΥ ΙΤΕΑΣ ΙΩΑΝΝΗ ΑΘΑΝΑΣΙΑΔΟΥ

Δ ΛΕΠΤΟΜΕΡΗΣ ΚΑΘΟΡΙΣΜΟΣ ΡΥΜΟΤΟΜΙΑΣ
ΒΑΣΕΙ ΑΝΑΛΥΤΙΚΩΝ ΣΤΟΙΧΕΙΩΝ ΚΑΙ ΕΞΑΣΦΑΛΙΣΕΩΝ ΟΧΙ

Ε ΤΟ ΑΓΡΟΤΕΜΑΧΙΟ ΕΚΤΟΣ ΑΝΑΣΤΟΛΗΣ ΝΑΙ

ΣΤ ΕΜΒΑΔΟΝ ΑΓΡΟΤΕΜΑΧΙΟΥ
ΕΜΒΑΔΟΝ ΑΓΡΟΤΕΜΑΧΙΟΥ ΥΠΟ ΣΤΟΙΧΕΙΑ (1.2.3.4.5.6.7.8.9.10.11.12.13.14. 15.16.17.18.19.20.21.22.1)= 13.135,44 Τ.Μ

Ζ ΠΡΟΣΦΑΤΕΣ ΕΓΚΡΙΣΕΙΣ ΟΧΙ
ΑΠΑΙΤΕΙΤΑΙ ΕΓΚΡΙΣΗ ΧΑΡΑΚΤΗΡΙΣΜΟΥ & ΤΕΛΕΣΙΔΙΚΙΑ ΔΑΣΑΡΧΕΙΟΥ

Η ΔΕΝ ΔΙΕΡΧΕΤΑΙ ΡΕΥΜΑ ΥΨΗΛΗΣ ΤΑΣΗΣ Η ΑΓΩΓΟΣ ΦΥΣΙΚΟΥ ΑΕΡΙΟΥ

ΕΡΓΟΔΟΤΗΣ ΑΛΤΑΝΗΣ ΠΑΝΑΓΙΩΤΗΣ
ΙΔΙΟΚΤΗΤΗΣ ΤΑΜΠΙΤΣΙΚΟΣ ΙΩΑΝΝΗΣ

ΘΕΣΗ ΕΚΤΟΣ ΣΧΕΔΙΟΥ ΚΑΙ ΕΚΤΟΣ ΟΙΚΙΣΜΟΥ ΤΗΣ Δ. ΕΝΟΤΗΤΑΣ ΔΕΣΦΙΝΑΣ Δ. ΔΕΛΦΩΝ,
Ν. ΦΩΚΙΔΑΣ, ΘΕΣΗ "ΠΑΠΠΑ ΛΑΚΚΑ"

ΤΕΧΝ. ΓΡΑΦΕΙΟ ΓΑΤΟΣ ΠΑΝΑΓΙΩΤΗΣ Α-Μ

ΘΕΜΑ ΤΟΠΟΓΡΑΦΙΚΟ ΔΙΑΓΡΑΜΜΑ
ΑΡ. ΣΧ. Τ 1

ΚΛΙΜΑΚΑ 1/ 500
ΗΜΕΡΟΜΗΝΙΑ ΜΑΡΤΙΟΣ 2016
ΥΠΟΓΡΑΦΗ
ΣΦΡΑΓΙΔΑ

ΠΑΝΑΓΙΩΤΗΣ Θ. ΓΑΤΟΣ
ΔΙΠΛΩΜ. ΑΡΧΙΤΕΚΤΩΝ ΜΗΧΑΝΙΚΟΣ
ΠΑΝΕΠΙΣΤΗΜΙΟΥ ΒΕΝΕΤΙΑΣ
ΜΕΛΟΣ ΤΕΕ ΑΡΙΘΜ. ΜΗΤΡΩΟΥ 49507
ΚΟΚΚΙΝΟΠΟΥΛΟΥ 7 ΑΜΦΙΣΣΑ ΤΗΛ. 22650 22888
Α.Φ.Μ. 041746599 ΔΟΥ ΑΜΦΙΣΣΑΣ