
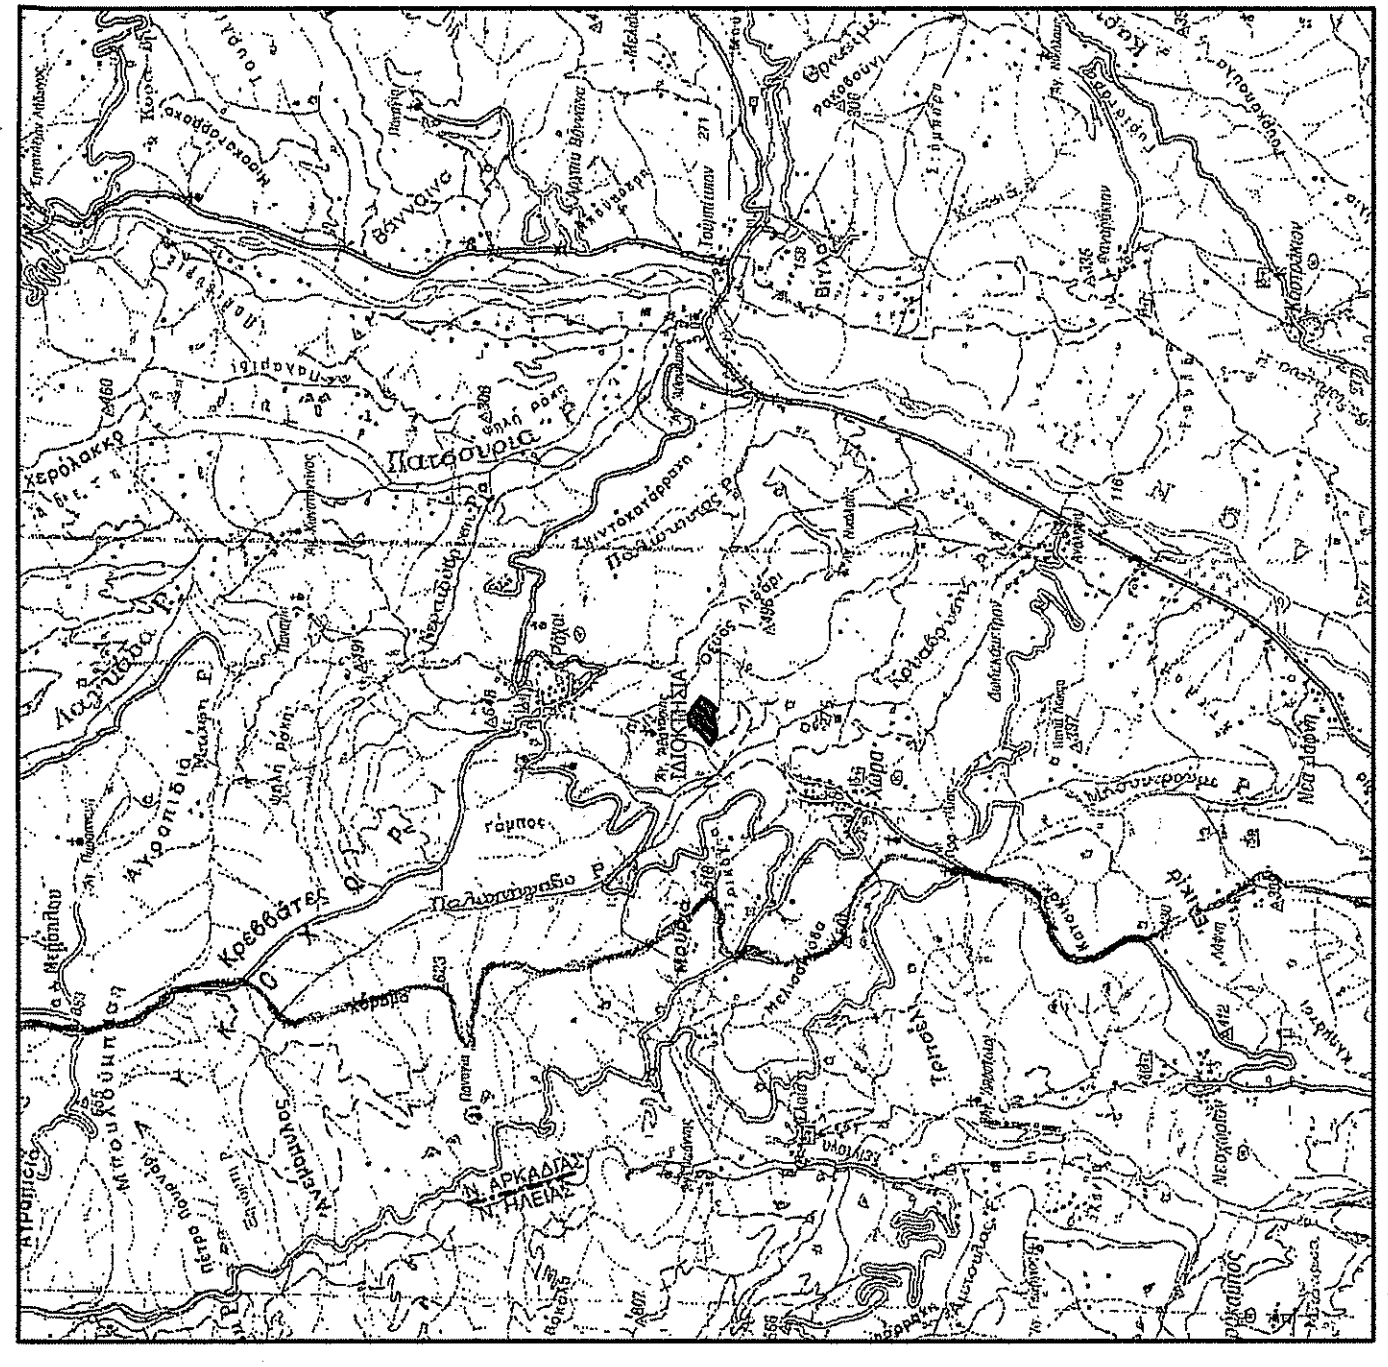
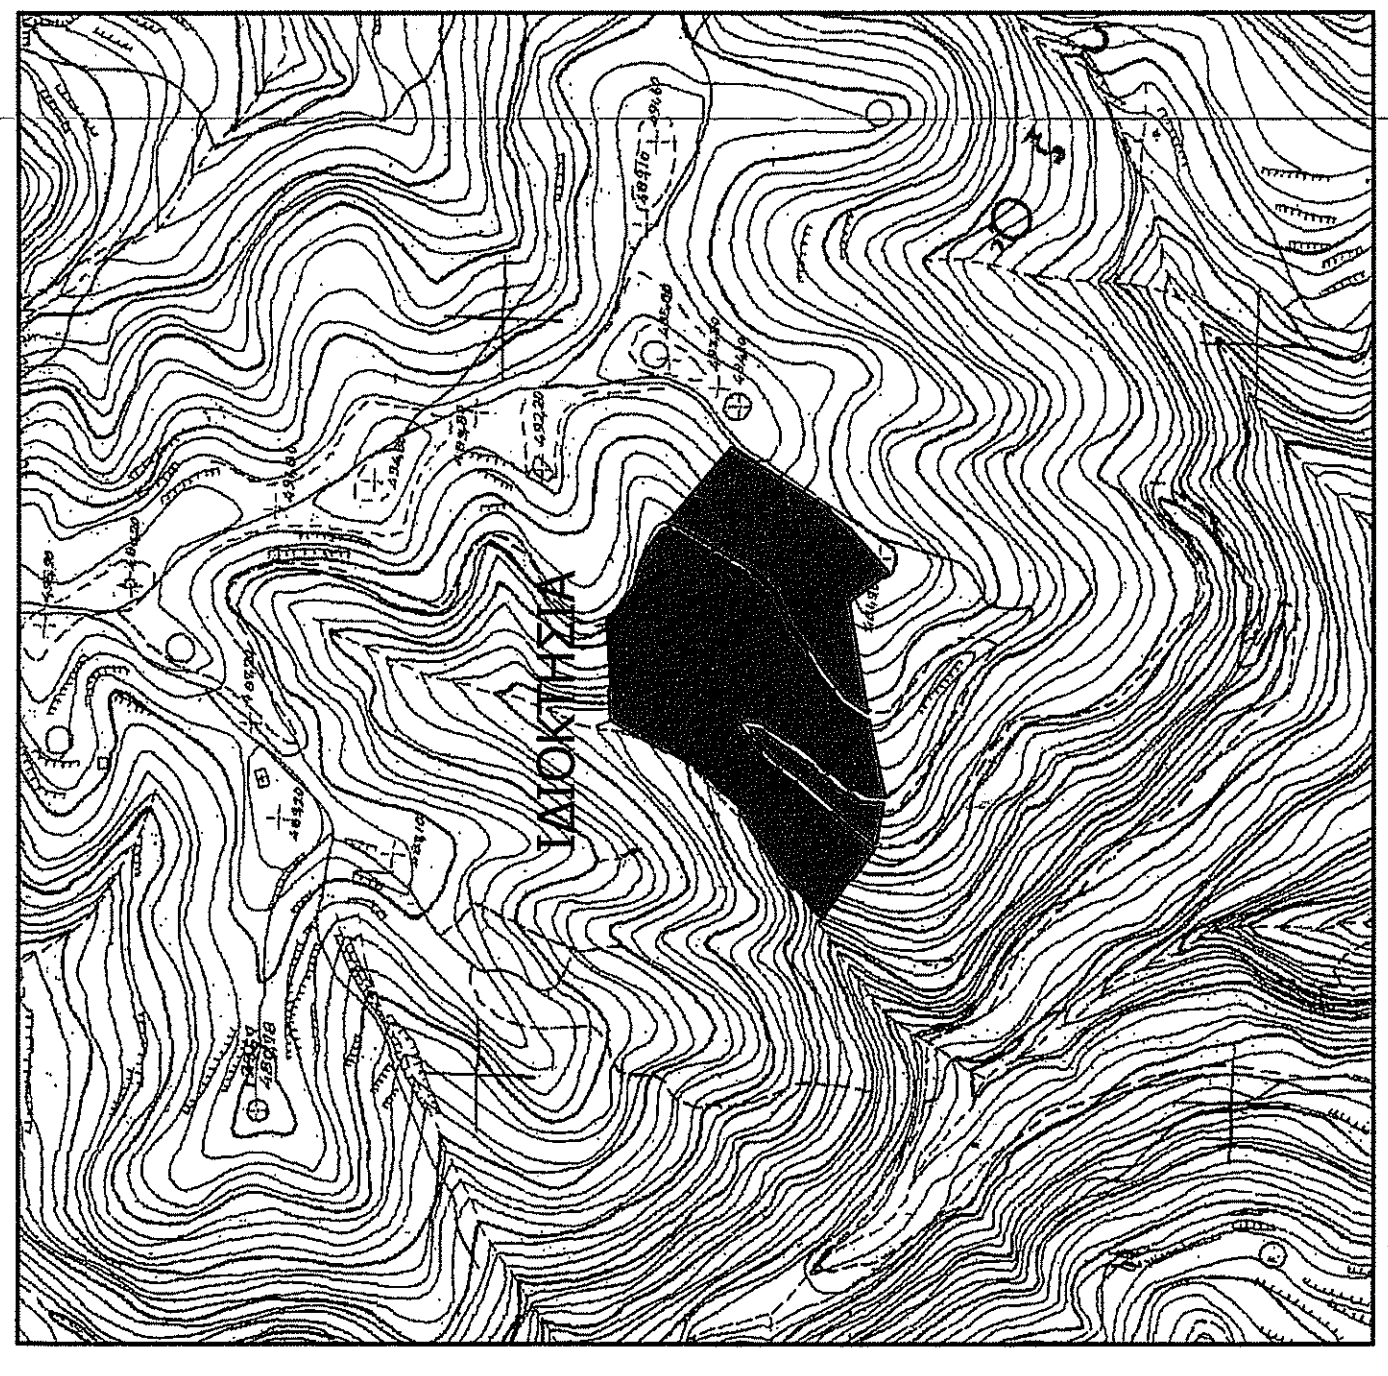


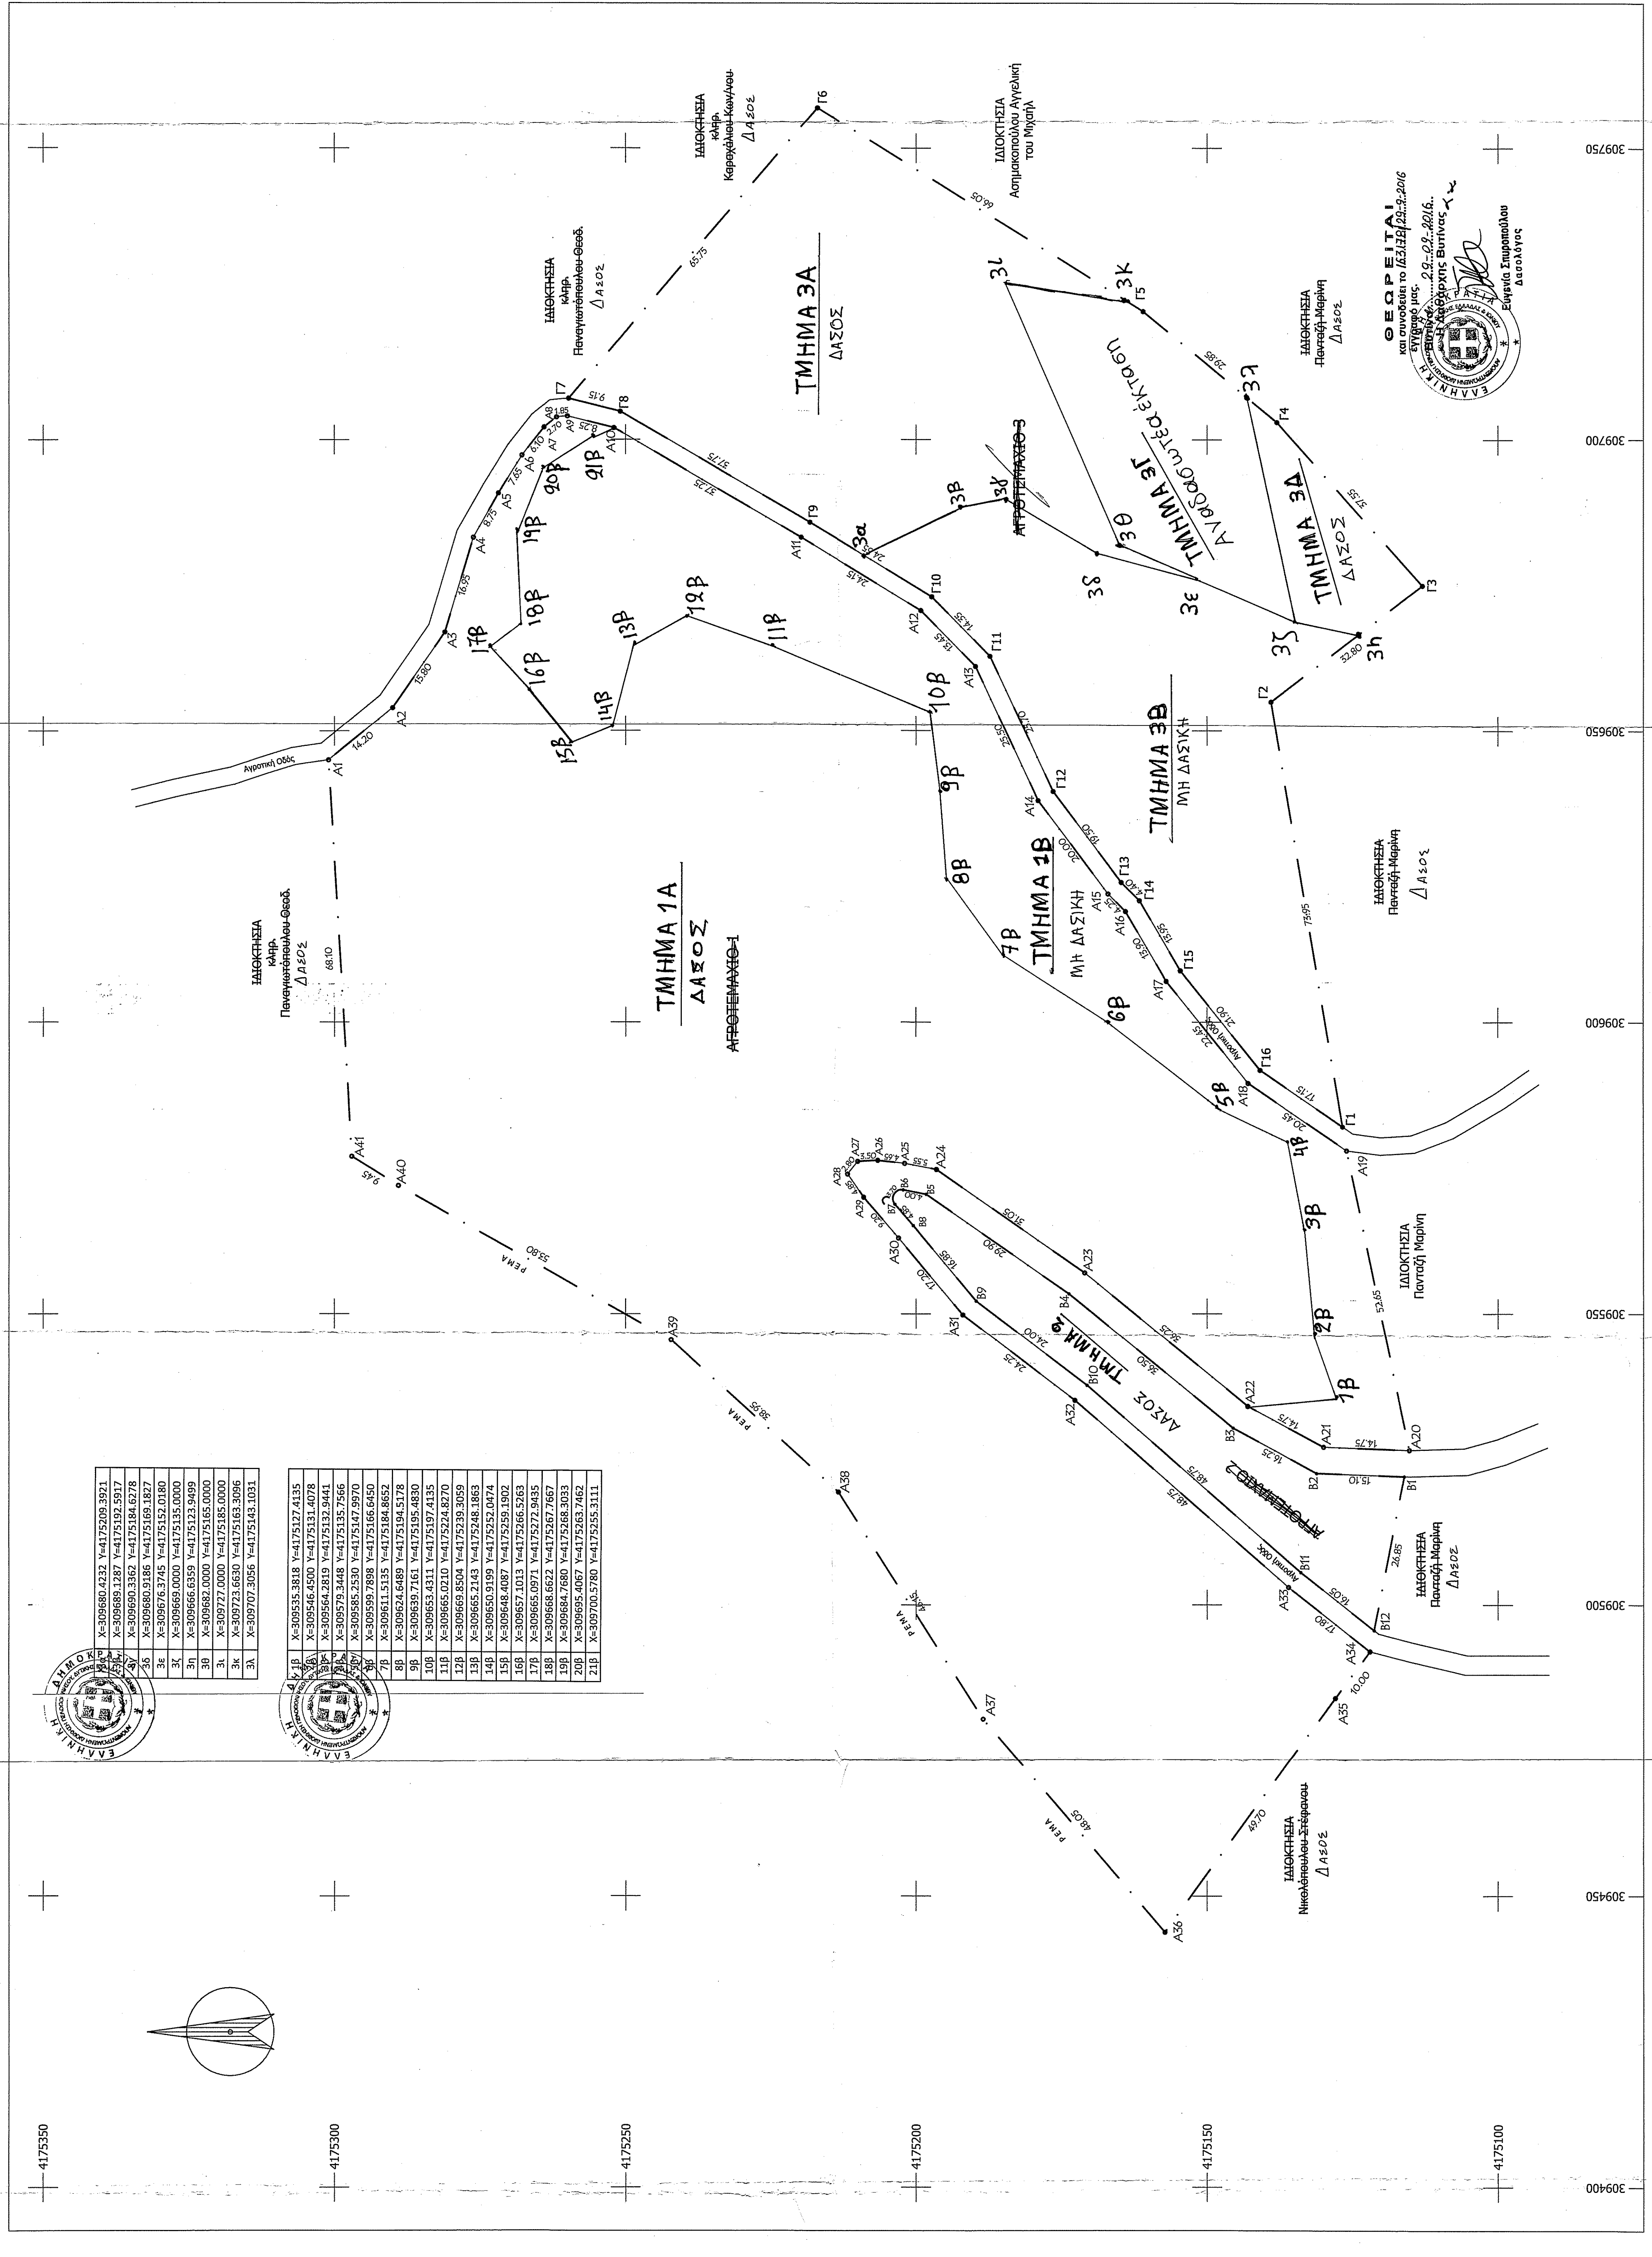

ΕΛΕΥΘΕΡΟΤΗΜΑΧΙΟΝ 1 (Α1Α2...Α20Α1) = 23.219,37m²
 ΕΛΕΥΘΕΡΟΤΗΜΑΧΙΟΝ 2 (Β1Β2...Β12Β1) = 1.249,60m²
 ΕΛΕΥΘΕΡΟΤΗΜΑΧΙΟΝ 3 (Γ1Γ2...Γ11Γ1) = 9.492,23m²
 ΕΣΥΝΟΜΗ ΕΚΤΑΣΗ = 33.961,20m²

ΥΠΟΜΗΝΗΜΑ
 ΟΡΟΙ ΔΟΜΗΣΗΣ
 ΕΓΧΡΗΜΑΤΟΔΟΤΗΣΗ
 Π.Δ. 24/9/1985, ΦΕΚ 2708 & Ν. 3212, ΦΕΚ 3084/31.12.2003
 ΑΡΤΙΟΤΗΤΑ
 4.000,00m²

ΔΗΛΩΣΗ ΤΑΚΤΙΚΗΤΗΣ
 Ο εφεδρικός υπογεγραμμένος δηλώνει ότι η έκταση που περιγράφεται στον υπεύθυνο κατά την μέτρηση είναι ορθή και είναι αυτή που εφάπτεται στο περιβλεπόμενο τοπογραφικό διάγραμμα.
 Ο Δηλώνων

ΤΕΧΝΙΚΟ ΓΡΑΦΕΙΟ ΠΑΠΑΝΑΣΤΑΣΙΟΥ ΠΑΠΑΓΙΩΤΗ
 ΑΝΤΙΚΑΤΑΣΤΑΣΗ ΤΕΧΝΙΚΩΝ ΕΡΓΩΝ
 ΠΡΟΒΛΕΨΗ ΕΡΓΩΝ

ΗΛΙΑΣ ΔΕΜΙΡΗΣ

ΑΠΟΤΥΠΩΣΗ ΕΚΤΑΣΗΣ

ΘΕΣΗ "ΣΤΕΦΑΝΕΪΚΑ ΛΑΖΙΑ" - ΕΚΤΟΣ ΟΥΧΕΪΟΥ
 Τ.Κ. ΡΑΧΩΝ - Δ.Ε. ΤΡΟΠΑΙΩΝ - ΔΗΜΟΣ ΓΟΥΤΥΛΙΑΣ

ΠΑΝΑΓΙΩΤΗΣ ΚΥΡ. ΠΑΠΑΝΑΣΤΑΣΙΟΥ
 Αρ. Πρωτοκόλλου
Τ 17

ΚΥΜΑΚΙΑ : 1:500
 ΗΜΕΡΟΜΗΝΙΑ : ΣΕΠΤΕΜΒΡΙΟΣ 2014

ΠΑΝΙΩΤΗΣ ΚΥΡ. ΠΑΠΑΝΑΣΤΑΣΙΟΥ
 ΤΕΧΝΟΛΟΓΟΣ ΠΟΛΙΤΙΚΩΝ ΜΗΧΑΝΙΚΩΣ
 ΑΡΙΘΜΟΣ ΜΗΤΡΩΟΥ ΕΤΕΜ 27840
 Επικρατείας Μετρήσεων-Πολεοδομίας
 Α.Φ.Μ. 148198217 - Δ.Ο.Υ. ΤΡΙΠΟΛΙΤΣ