

ΤΟΠΟΓΡΑΦΙΚΟ ΔΙΑΓΡΑΜΜΑ ΕΚΤΑΣΕΩΣ ΜΕ ΣΤΟΙΧΕΙΑ

(ΑΒΓΔΕΖΗΘΙΑ) ΠΟΥ ΚΑΤΕΧΕΤΑΙ ΑΠΟ ΤΟΥΣ
ΑΦΟΥΣ Δ. ΜΠΟΤΑΙΤΗ


ΣΤΗ ΘΕΣΗ "ΛΟΥΚΙΑ" ΛΙΤΟΧΩΡΟΥ
ΚΥΛΙΑΣ: 1:500

(L=40°15' M=10°15')

ΣΤΗ ΚΑΤΕΡΙΝΗ - ΜΑΪΝΣ 1985

Δ. ΣΥΝΤΑΞΗΣ ΜΗΧΑΝΙΚΟΣ

ΓΕΩΡΓΙΟΣ Θ. ΜΤΕΛΑΜΣ
ΠΟΛΙΤΙΚΟΣ ΜΗΧΑΝΙΚΟΣ
ΕΠΙΛΟΓΗΤΟΥΣ Ε.Μ.Π.
ΚΑΤΕΡΙΝΗ Ζωολόγου 94
Αρ.Π. Μητρ. Π.Γ.Κ. ΤΗΛ. 22.772

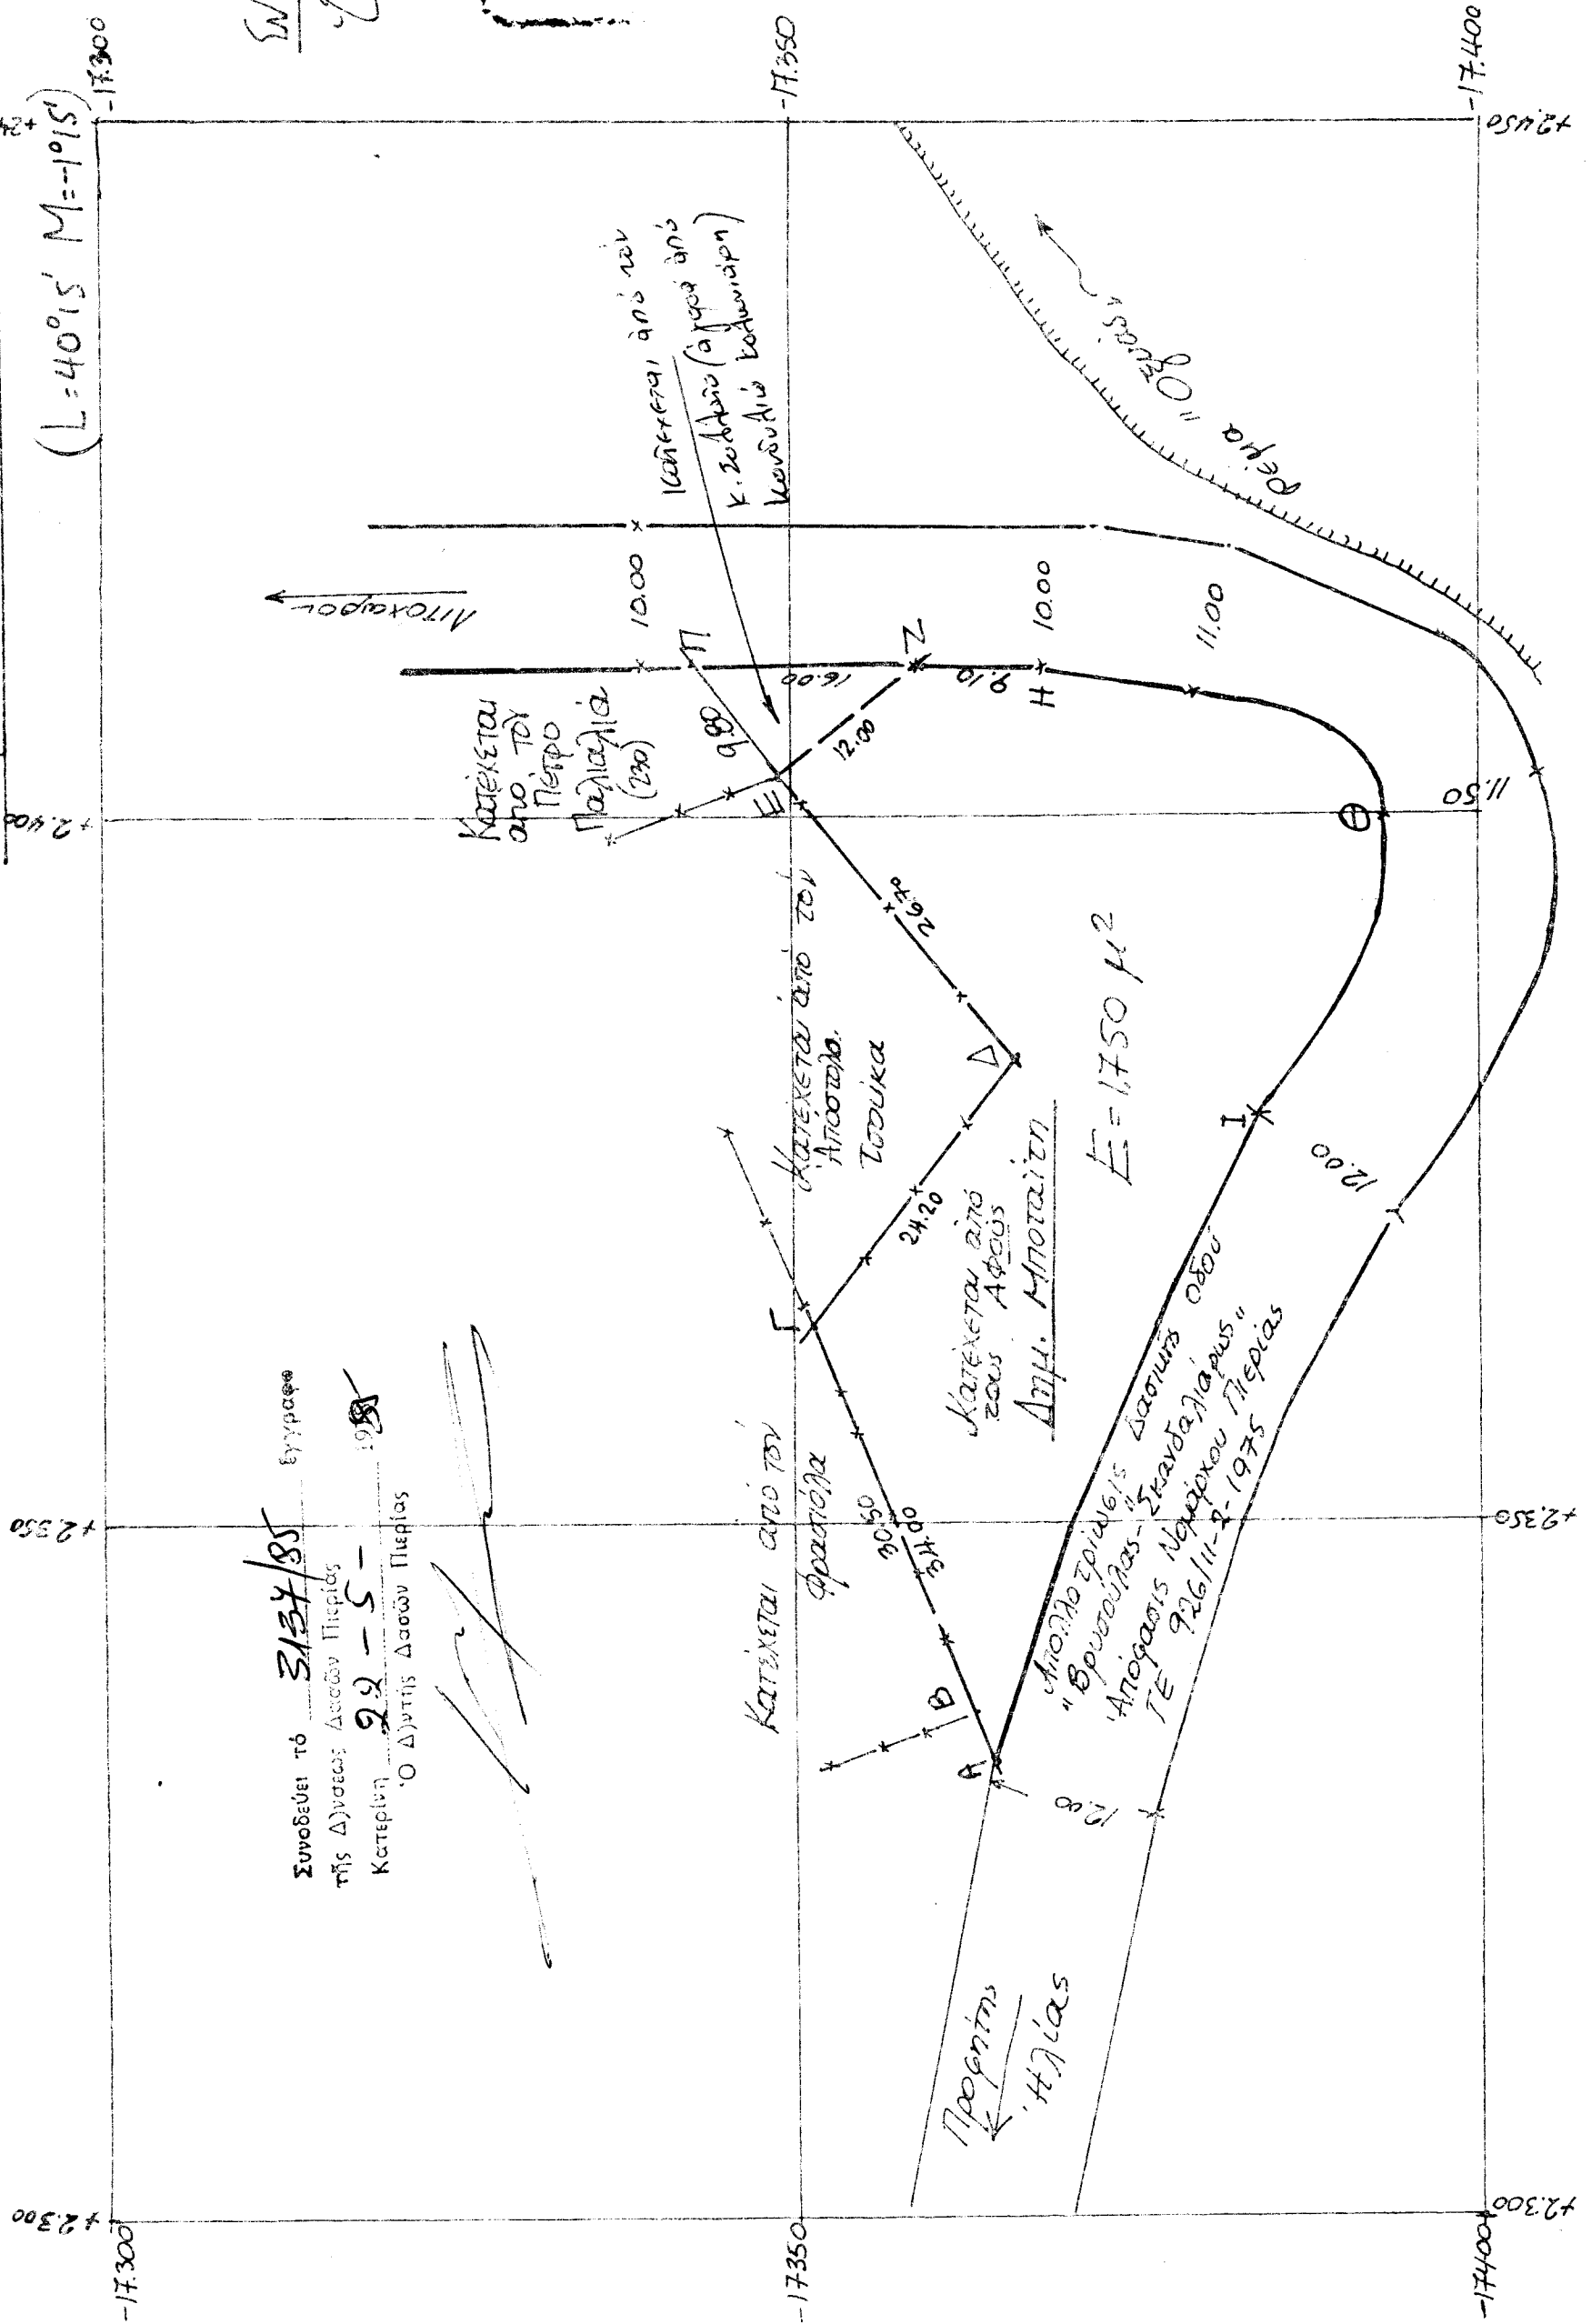

Συνοδεύει το 3134/85 έγγραφο
της Δ/νσης Δασών Πιερίας
Κατερίνη 22-5-1985
Ο Δ/ντης Δασών Πιερίας

[Handwritten signature]

Κατεχεται από τον
Αποστόλο
Ισοκίκα
Κατεχεται από
τον Αφού
Δημ. Μποταίτη
E = 1750 μ²
Απολλοζώνης
"Βρυσηύλης"
"Απολλοζώνης"
"Σκαραβιάρας"
ΤΕ 926/11-8-1975