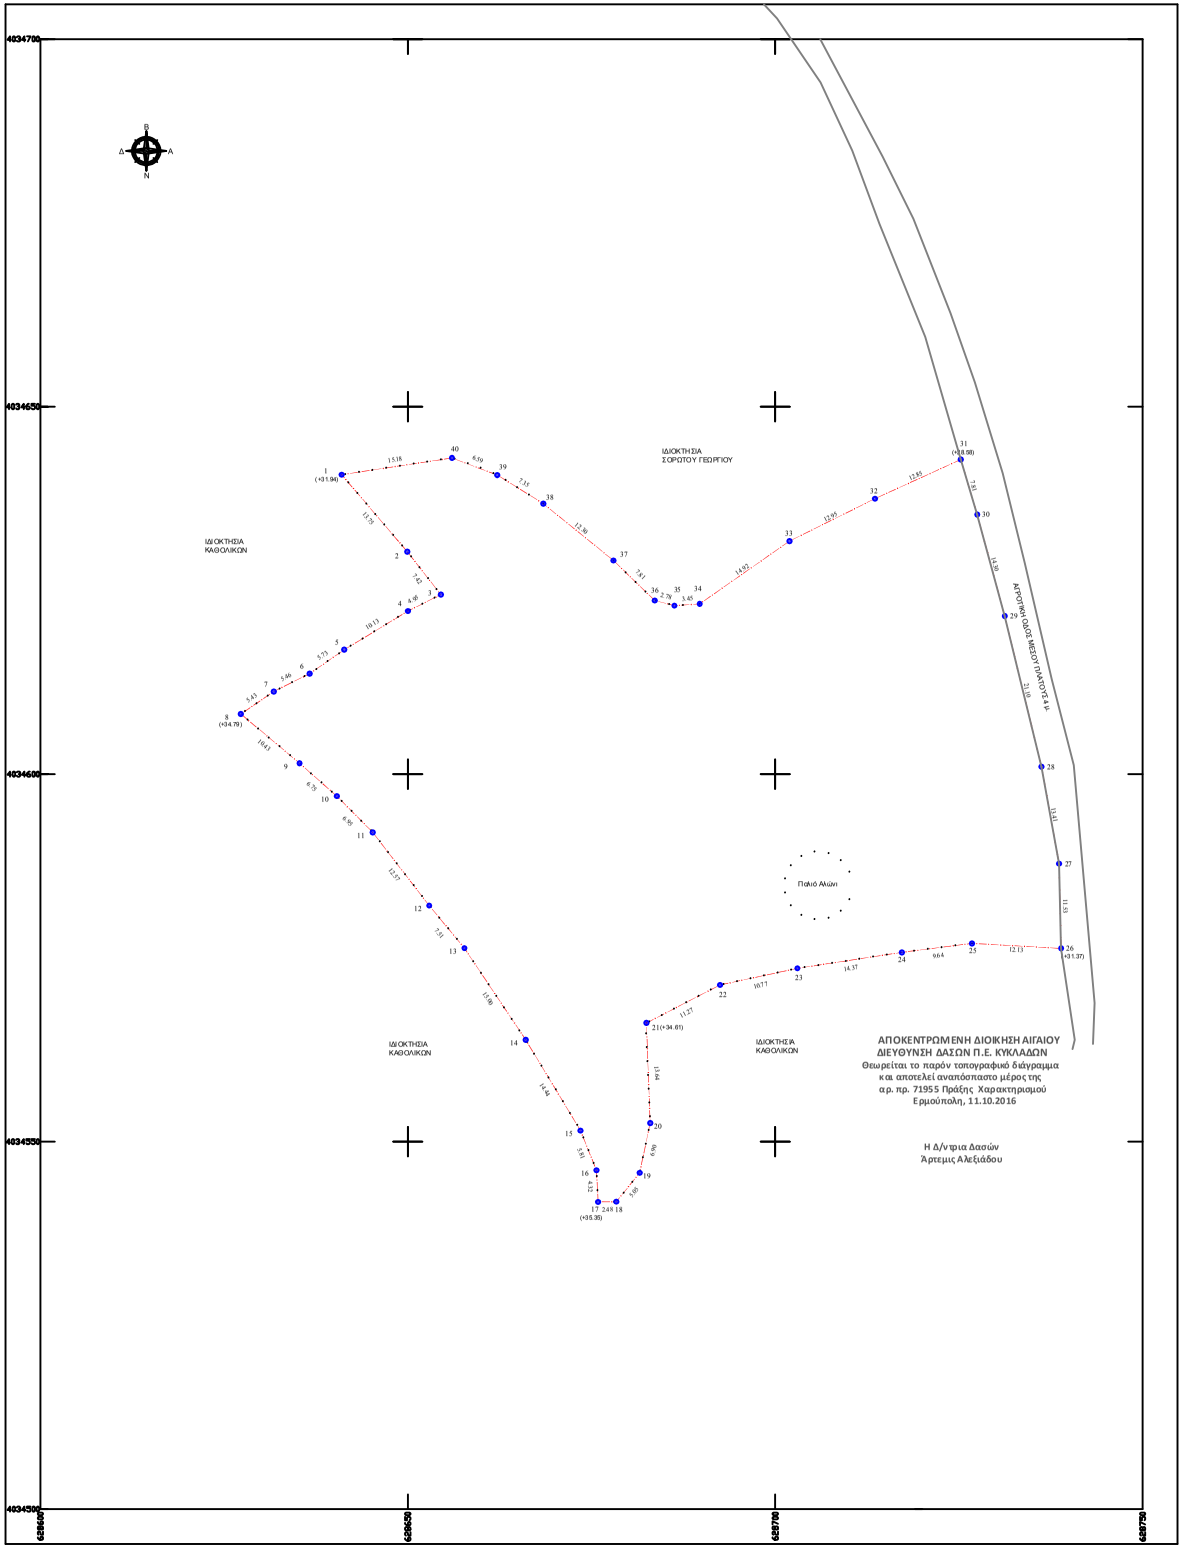
4034700
4034650
4034600
4034550
4034500
628600
628650
628700
628750
Β
Δ
Α
Ν
ΙΔΙΟΚΤΗΣΙΑ
ΣΟΡΩΤΟΥ ΓΕΩΡΓΙΟΥ
ΙΔΙΟΚΤΗΣΙΑ
ΚΑΘΟΛΙΚΩΝ
ΙΔΙΟΚΤΗΣΙΑ
ΚΑΘΟΛΙΚΩΝ
ΙΔΙΟΚΤΗΣΙΑ
ΚΑΘΟΛΙΚΩΝ
ΑΓΡΟΤΙΚΗ ΟΔΟΣ ΜΕΣΟΓΙΟΛΑΤΟΥΣ 4 Υ.
Παλιό Αλώνι
1 (+31.94)
2
3
4
5
6
7
8 (+34.79)
9
10
11
12
13
14
15
16
17 (+36.38)
18
19
20
21 (+34.61)
22
23
24
25
26 (+31.37)
27
28
29
30
31 (+28.98)
32
33
34
35
36
37
38
39
40
ΑΠΟΚΕΝΤΡΩΜΕΝΗ ΔΙΟΙΚΗΣΗ ΑΙΓΑΙΟΥ
ΔΙΕΥΘΥΝΣΗ ΔΑΣΩΝ Π.Ε. ΚΥΚΛΑΔΩΝ
Θεωρείται το παρόν τοπογραφικό διάγραμμα
και αποτελεί αναπόσπαστο μέρος της
α.ρ. πρ. 71955 Πράξης Χαρακτηρισμού
Ερμούπολη, 11.10.2016
Η Δ/ντρια Δασών
Άρτεμις Αλεξιάδου