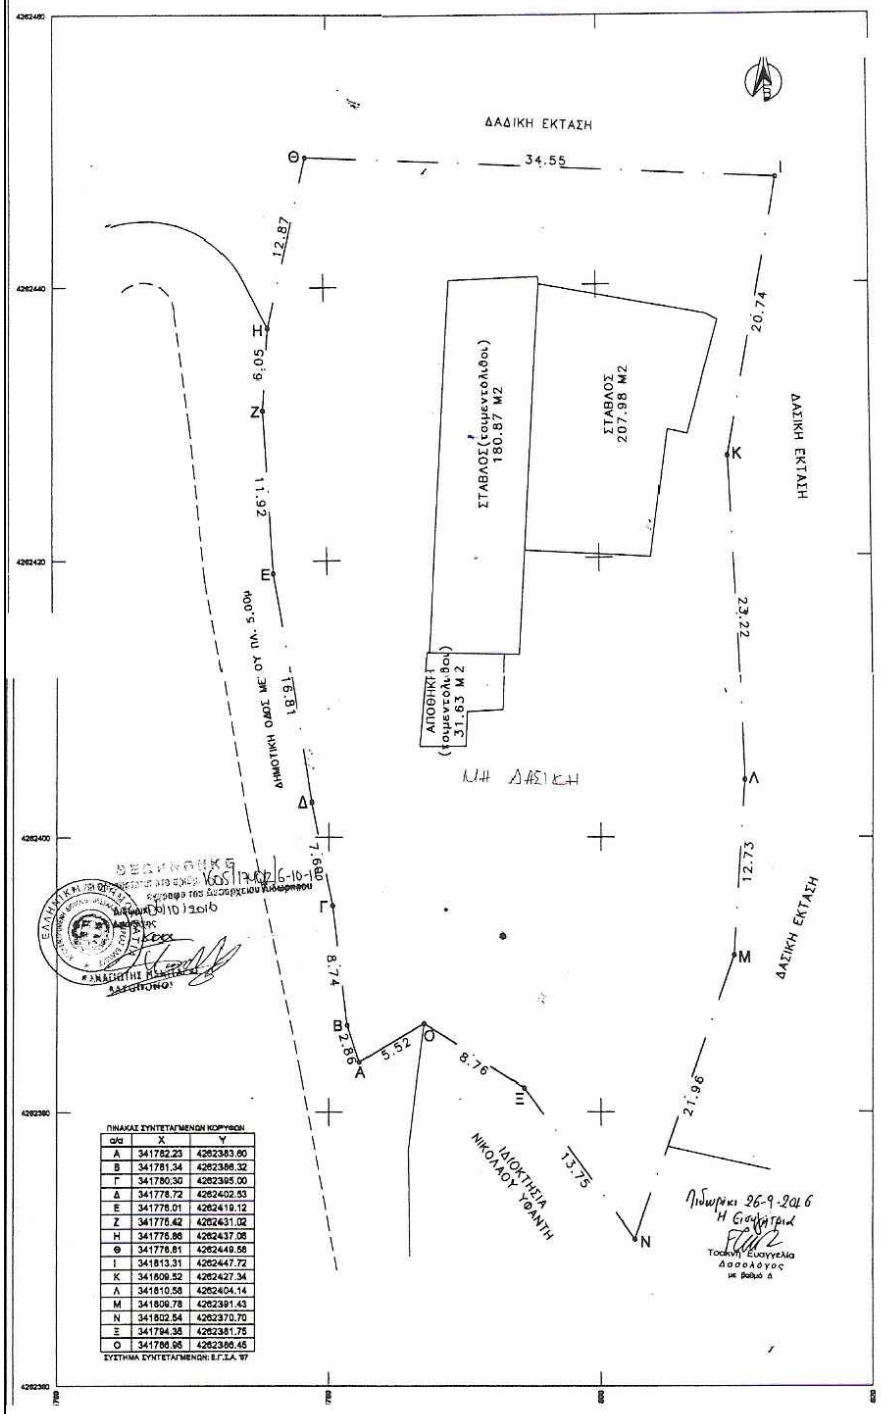

ΠΙΝΑΚΑΣ ΣΥΝΤΕΤΑΓΜΕΝΩΝ ΚΟΡΥΦΩΝ

α/α	X	Y
A	341782.23	4262383.60
B	341781.34	4262386.32
Γ	341780.30	4262395.00
Δ	341778.72	4262402.53
E	341778.01	4262419.12
Z	341776.42	4262431.02
H	341776.86	4262437.06
Θ	341776.81	4262449.56
I	341813.31	4262447.72
K	341809.52	4262427.34
Λ	341810.58	4262404.14
M	341809.78	4262391.43
N	341802.54	4262370.70
Ξ	341794.36	4262361.75
O	341786.95	4262386.45

ΣΥΣΤΗΜΑ ΣΥΝΤΕΤΑΓΜΕΝΩΝ: Ε.Γ.Σ.Α. '87

ΑΠΟΣΠΑΣΜΑ ΧΑΡΤΗ Γ.Υ.Σ ΚΛ. 1:5.000

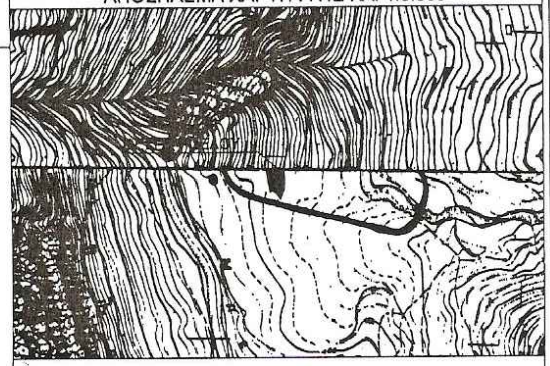

ΥΠΟΜΝΗΜΑ

ΕΜΒΑΔΟΝ ΓΗΠΕΔΟΥ ΜΕ ΣΤΟΙΧΕΙΑ (Α,Β,Γ,Δ,Ε,Ζ,Η,Θ,Ι,Κ,Λ,Μ,Ν,Ξ,Ο-Α) = 2.198,66 τ.μ.

ΔΗΛΩΣΗ του Ν. 651/77

Ο παρακάτω υπογράφων μηχανικός, δηλώνω ότι το γήπεδο με στοιχεία (Α,Β,Γ,Δ,Ε,Ζ,Η,Θ,Ι,Κ,Λ,Μ,Ν,Ξ,Ο-Α) εμβαδού 2.198,66 τ.μ., βρίσκεται εκτός οικισμού της Τ.Κ. Λεζάκας του Δήμου Δωρίδας
Είναι μη άρτιο και μη οικοδομήσιμο, σύμφωνα με τις κείμενες πολεοδομικές διατάξεις.
Πλησίον, δεν διέρχεται ρέμα, δεν διέρχεται γραμμή υψηλής τάσης της Δ.Ε.Η.
Εντός του αγροτεμαχίου υπάρχουν πρόχειρες σταβλικές εγκαταστάσεις από τσιμεντόλιθους ξύλα και τσίγκους, συνολικής επιφανείας 420.48 Μ2.

Τα όρια δείχθηκαν απο τον ιδιοκτήτη

Ιανουάριος 2015
Ο μηχανικός

ΑΡΓΥΡΩ Γ. ΚΑΡΑΧΑΛΙΟΥ
ΔΙΠΛΩΜΑΤΟΥΧΟΣ ΠΟΛΙΤΙΚΟΣ ΜΗΧΑΝΙΚΟΣ

εργοδότης	ΛΑΜΠΡΟΣ ΡΑΠΤΗΣ
έργο	ΑΠΟΤΥΠΩΣΗ ΓΗΠΕΔΟΥ
τοποθεσία	ΕΚΤΟΣ ΟΙΚΙΣΜΟΥ ΣΤΗ ΘΕΣΗ "ΞΥΛΑΚΕΛΙΑ....." ΤΗΣ Τ.Κ.ΠΛΕΥΤΑΡΙΟΥ ΤΟΥ ΔΗΜΟΥ ΔΩΡΙΔΑΣ
μελετητής	ΚΑΡΑΧΑΛΙΟΥ ΑΡΓΥΡΩ του ΓΕΩΡΓΙΟΥ
βάμα σχεδίου	αριθμός σχεδίου
ΤΟΠΟΓΡΑΦΙΚΟ ΔΙΑΓΡΑΜΜΑ	
κλίμακες	1:2000
ημερομηνία	Ιανουάριος 2015
κωδικός μελέτης	

σφραγίδα – υπογραφή

ΑΡΓΥΡΩ Γ. ΚΑΡΑΧΑΛΙΟΥ
ΔΙΠΛΩΜΑΤΟΥΧΟΣ ΠΟΛΙΤΙΚΟΣ ΜΗΧΑΝΙΚΟΣ
ΜΕΛΟΣ Τ.Ε.Ε. ΑΡΙΘ. ΜΗΤΡΩΟΥ 99326
ΠΑΛΑΙΟΚΑΣΤΡΟ ΦΩΚΙΔΟΣ Τ.Κ. 33063
ΤΗΛ. 22660 22936 ΦΑΧ 22660 22596
Α.Φ.Μ. 301510751 Δ.Ο.Υ ΛΙΔΩΡΙΚΙΟΥ