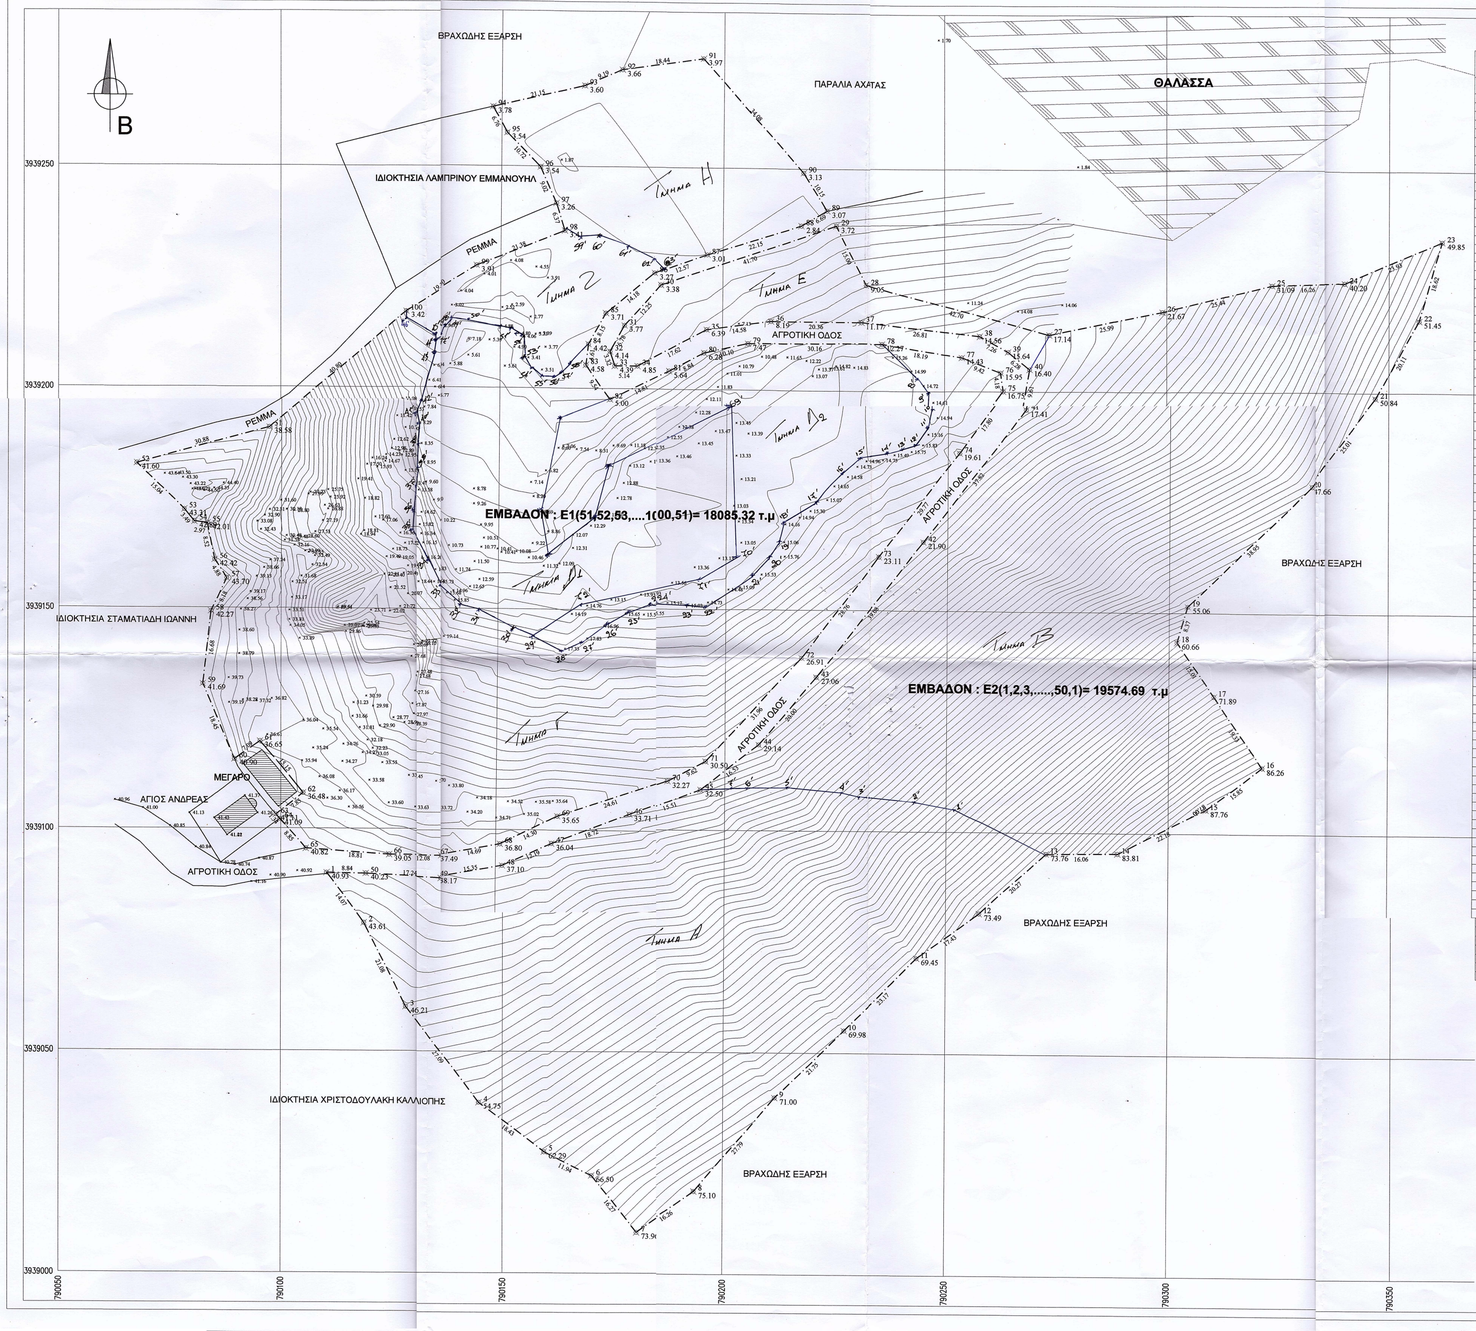

ΠΙΝΑΚΑΣ ΣΥΝΤΕΤΑΓΜΕΝΩΝ ΚΟΡΥΦΩΝ ΓΑΙΩΤΕΜΑΧΙΟΥ (ΠΡΟΒΟΛΙΚΟ ΣΥΣΤΗΜΑ ΕΓΣΑ '87)

Αριθμός Κορυφής	X / Easting	Y / Northing	Υψόμετρο(μ.)	Latitude	Longitude
1	790110.339	3939090.157	40.930	60.49662	69.77736
2	790118.736	3939078.866	43.610	60.49674	69.77726
3	790128.167	3939060.008	46.210	60.49693	69.77715
4	790144.693	3939038.546	54.750	60.49715	69.77696
5	790159.379	3939027.408	62.290	60.49726	69.77678
6	790170.082	3939022.113	66.500	60.49732	69.77666
7	790180.181	3939009.360	73.960	60.49745	69.77654
8	790193.493	3939018.695	75.100	60.49736	69.77637
9	790211.605	3939039.776	71.000	60.49716	69.77614
10	790227.129	3939055.003	69.980	60.49701	69.77594
11	790243.433	3939071.461	69.450	60.49685	69.77574
12	790257.501	3939081.753	73.490	60.49675	69.77556
13	790272.506	3939095.383	73.760	60.49662	69.77537
14	790288.563	3939095.540	83.810	60.49662	69.77518
15	790308.392	3939105.470	87.760	60.49653	69.77493
16	790321.001	3939115.073	86.260	60.49644	69.77477
17	790310.108	3939131.040	71.890	60.49628	69.77490
18	790301.708	3939143.486	60.660	60.49615	69.77500
19	790304.096	3939151.510	55.060	60.49607	69.77496
20	790331.958	3939178.729	47.660	60.49581	69.77461
21	790346.937	3939198.762	50.840	60.49561	69.77442
22	790356.755	3939216.311	51.450	60.49544	69.77429
23	790361.920	3939234.196	49.850	60.49526	69.77422
24	790339.956	3939224.697	40.200	60.49535	69.77450
25	790323.700	3939224.187	31.090	60.49535	69.77469
26	790299.016	3939218.032	21.670	60.49540	69.77500
27	790273.543	3939212.882	17.140	60.49545	69.77531
28	790232.277	3939223.856	9.050	60.49532	69.77581
29	790225.433	3939237.203	3.720	60.49519	69.77589
30	790186.082	3939223.399	3.380	60.49531	69.77638
31	790177.944	3939214.246	3.770	60.49540	69.77648
32	790174.730	3939208.271	4.140	60.49546	69.77652
33	790175.808	3939205.128	4.390	60.49549	69.77651
34	790180.943	3939205.151	4.850	60.49549	69.77645
35	790196.408	3939213.470	6.389	60.49541	69.77626
36	790210.904	3939215.552	8.188	60.49540	69.77608
37	790231.260	3939215.510	11.173	60.49541	69.77583
38	790257.906	3939212.530	14.561	60.49544	69.77550
39	790264.275	3939209.043	15.640	60.49548	69.77543
40	790269.122	3939205.046	16.400	60.49552	69.77537
41	790267.472	3939195.575	17.410	60.49562	69.77539
42	790244.488	3939165.539	21.900	60.49591	69.77569
43	790220.430	3939134.741	27.060	60.49621	69.77599
44	790207.569	3939119.420	29.140	60.49636	69.77616
45	790194.507	3939109.283	32.500	60.49646	69.77632
46	790180.032	3939103.715	33.710	60.49651	69.77650
47	790162.517	3939097.104	36.040	60.49657	69.77672
48	790151.468	3939091.964	37.104	60.49662	69.77686
49	790136.387	3939089.122	38.170	60.49664	69.77704
50	790119.174	3939090.002	40.230	60.49662	69.77725
51	790097.243	3939190.618	38.583	60.49561	69.77748
52	790067.432	3939182.580	41.598	60.49568	69.77785
53	790078.154	3939172.037	43.310	60.49579	69.77772
54	790080.434	3939169.388	42.893	60.49582	69.77769
55	790083.383	3939169.047	42.005	60.49582	69.77766
56	790085.029	3939160.689	42.416	60.49591	69.77764
57	790087.719	3939156.615	43.705	60.49595	69.77761
58	790084.252	3939149.205	42.274	60.49602	69.77766
59	790082.445	3939132.625	41.687	60.49619	69.77768
60	790089.582	3939115.611	40.900	60.49636	69.77760
61	790095.320	3939119.777	36.650	60.49632	69.77753
62	790105.018	3939108.136	36.480	60.49644	69.77742
63	790098.914	3939103.193	41.110	60.49649	69.77749
64	790099.756	3939102.145	41.092	60.49650	69.77748
65	790105.656	3939095.551	40.823	60.49656	69.77742
66	790124.418	3939094.281	39.045	60.49658	69.77719
67	790136.495	3939094.187	37.486	60.49659	69.77704
68	790150.938	3939096.864	36.800	60.49657	69.77686
69	790163.801	3939103.110	35.654	60.49651	69.77670
70	790187.056	3939111.163	32.275	60.49643	69.77641
71	790195.619	3939115.546	30.498	60.49639	69.77631
72	790217.080	3939139.233	26.912	60.49616	69.77603
73	790234.496	3939162.121	23.110	60.49594	69.77581
74	790252.549	3939185.787	19.612	60.49571	69.77558
75	790263.134	3939200.094	16.750	60.49557	69.77545
76	790262.590	3939204.233	15.950	60.49553	69.77545
77	790253.840	3939207.719	14.431	60.49549	69.77556
78	790235.896	3939210.690	12.267	60.49546	69.77578
79	790205.735	3939210.390	7.468	60.49545	69.77614
80	790195.876	3939208.209	6.281	60.49547	69.77627
81	790188.019	3939204.151	5.644	60.49551	69.77636
82	790174.802	3939197.469	5.004	60.49557	69.77653
83	790169.324	3939205.275	4.581	60.49549	69.77659
84	790169.868	3939209.855	4.422	60.49544	69.77658
85	790173.754	3939217.024	3.715	60.49537	69.77653
86	790184.658	3939226.083	3.268	60.49528	69.77640
87	790196.472	3939230.385	3.014	60.49525	69.77625
88	790217.565	3939237.134	2.837	60.49518	69.77599
89	790223.354	3939240.496	3.074	60.49515	69.77592
90	790218.000	3939249.125	3.125	60.49507	69.77598
91	790195.310	3939274.558	3.972	60.49480	69.77625
92	790177.069	3939271.837	3.662	60.49482	69.77647
93	790168.625	3939268.205	3.604	60.49486	69.77658
94	790148.030	3939263.407	3.780	60.49490	69.77683
95	790151.223	3939257.447	3.544	60.49496	69.77679
96	790158.777	3939249.847	3.541	60.49504	69.77670
97	790162.417	3939241.598	3.264	60.49512	69.77666
98	790164.362	3939235.526	3.408	60.49518	69.77664
99	790144.573	3939227.433	3.907	60.49526	69.77689
100	790128.248	3939217.146	3.417	60.49536	69.77709

ΥΠΟΜΝΗΜΑ

1) ΕΜΒΑΔΟΝ ΓΑΙΩΤΕΜΑΧΙΟΥ

ΤΜΗΜΑ1: Ε1(51,52,53,....100,51)= 18085.32 τ.μ
ΤΜΗΜΑ2 : Ε2(1,2,3,.....,50,1)= 19574.69 τ.μ

ΣΥΝΟΛΙΚΟ ΕΜΒΑΔΟΝ ΙΔΙΟΚΤΗΣΙΑΣ: Ε1+Ε2=37660,01τ.μ

2) ΟΡΟΙ ΔΟΜΗΣΗΣ

[π.δ της 14-7-99-ΦΕΚ 580/Δ/27-7-1999]
<<Κώδικας βασικής πολεοδομικής νομοθεσίας > Μέρος-ΙΙ > Κεφάλαιο-Η >
> Δόμηση εκτός εγκεκριμένων σχεδίων.
- Αρθρον-162: Γενικοί όροι και περιορισμοί δόμησης.
Αρθ-17 ΝΔ/17-7/16-8-23, άρθρο μόνο παρ.6 ΝΔ-3/17-12-25, Αρθ-1 Ν-3976/29, Αρθ-1 ΠΔ-24/31-5-85)
- Αρθρον-167: Κατοικία (Αρθ-6 ΠΔ-24/31-5-85)
Αρθ-17 ΝΔ/17-7/16-8-23, άρθρο μόνο παρ.6 ΝΔ-3/17-12-25, Αρθ-1 Ν-3976/29, Αρθ-1 ΠΔ-24/31-5-85)

3) ΔΗΛΩΣΗ Ν.Δ 651 / 77, Ν 1337 / 83

Δηλώνεται υπεύθυνα οτι το γαιωτεμάχιο του παρόντος διαγράμματος υπο τα στοιχεία
ΤΜΗΜΑ 1: Ε1(51,52,53,....100,51)= 18085.32 τ.μ ΕΙΝΑΙ ΑΡΤΙΟ ΚΑΙ ΟΙΚΟΔΟΜΗΣΙΜΟ ΚΑΤΑ ΚΑΝΟΝΑ
ΤΜΗΜΑ 2: Ε2(1,2,3,.....,50,1)= 19574.69 τ.μ ΕΙΝΑΙ ΑΡΤΙΟ ΚΑΙ ΟΙΚΟΔΟΜΗΣΙΜΟ ΚΑΤΑ ΚΑΝΟΝΑ
ΜΕΤΑ ΑΠΟ ΕΓΚΡΙΣΗ ΤΗΣ ΥΠΗΡΕΣΙΑΣ ΔΑΣΩΝ ΔΩΔΕΚΑΝΗΣΣΟΥ ΚΑΙ ΤΟΝ ΚΑΘΟΡΙΣΜΟ ΓΡΑΜΜΗΣ ΑΙΓΙΑΛΟΥ.
Βρίσκεται ΕΚΤΟΣ ΣΧΕΔΙΟΥ στην περιοχή ΑΧΑΤΑ ΤΟΥ Δ.Δ ΑΠΕΡΙΟΥ
της ευρύτερης περιοχής του δήμου Καρπάθου.

Σύμφωνα με το Ν1337/83 δεν οφείλονται εισφορές σε γή ή σε χρήμα.

Το παραπάνω γαιωτεμάχιο βρίσκεται σε απόσταση: Α<100,0 μ. από τη θάλασσα.
ΤΟ ΤΟΠΟΓΡΑΦΙΚΟ ΔΙΑΓΡΑΜΜΑ ΣΥΝΤΑΧΘΗΚΕ ΜΕ ΥΠΟΔΕΙΞΗ ΤΩΝ ΟΡΙΩΝ ΑΠΟ ΤΟΝ ΙΔΙΟΚΤΗΤΗ ΤΗΣ ΕΚΤΑΣΗΣ.

Ο ΜΗΧΑΝΙΚΟΣ

ΕΜΜΑΝΟΥΗΛ Γ. ΛΑΜΠΡΟΣ
ΠΟΛΙΤΙΚΟΣ ΜΗΧΑΝΙΚΟΣ
ΕΘΝΙΚΟΥ ΜΕΤΣΟΒΙΟΥ ΠΟΛΥΤΕΧΝΕΙΟΥ
ΜΕΛΟΣ Τ.Ε.Ε ΑΡΙΘΜΟΣ ΜΗΤΡΩΟΥ 97892
ΚΑΡΠΑΘΟΣ -ΤΗΛ:22450 23638 ΚΙΝ: 697 4190790
ΑΦΜ: 049499825 - ΔΟΥ: ΚΑΡΠΑΘΟΥ

4) ΔΗΛΩΣΗ ΙΔΙΟΚΤΗΤΟΥ

Η κάτωθι υπογεγραμμένη ΦΑΣΟΥΛΕΤΟΥ-ΜΙΚΡΟΣ ΕΙΡΗΝΗ ιδιοκτήτης του γαιωτεμαχίου που φαίνεται στο τοπογραφικό διάγραμμα αυτό, δηλώνω ότι τα όρια του παρόντος ακινήτου που επέδειξα στον πολιτικο μηχανικο ΛΑΜΠΡΟ ΕΜΜΑΝΟΥΗΛ είναι ορθά.

Η ΔΗΛΟΥΣΑ

ΣΥΜΒΟΛΙΣΜΟΙ ΤΟΠΟΓΡΑΦΙΚΟΥ ΔΙΑΓΡΑΜΜΑΤΟΣ

1 ⊙	Κορυφή ορίου οικοπέδου
▨	Κτίσμα
▭	Τοιχείο μπετόν
⬭⬭⬭⬭	Κτιστός πέτρινος τοίχος
↑	Στύλος Δ.Ε.Η
↑	Στύλος ΟΤΕ
🌳	Ευκάλυπτος
🌲	Πεύκο
🌳	Ελιά

* Το γαιωτεμάχιο μετρήθηκε με μονόσυχνο δέκτη GPS TRIMBLE R3
* Το εμβαδόν του γαιωτεμαχίου και οι πλευρές του υπολογίσθηκαν αναλυτικά με χρήση Η/Υ
* Σύστημα αναφοράς συν/μένων ΕΓΣΑ 87΄
* Τα όρια του γαιωτεμαχίου υπεδείχθησαν από τον ιδιοκτήτη, δηλώνοντας ότι είναι αληθή
* Για τη σχεδίαση χρησιμοποιήθηκε ο Plotter Hewlett Packard DesignJet 110 NR

ΤΕΧΝΙΚΟ ΓΡΑΦΕΙΟ
ΕΜΜΑΝΟΥΗΛ Γ. ΛΑΜΠΡΟΣ
ΠΟΛΙΤΙΚΟΣ ΜΗΧΑΝΙΚΟΣ
ΕΘΝΙΚΟΥ ΜΕΤΣΟΒΙΟΥ ΠΟΛΥΤΕΧΝΕΙΟΥ
ΚΑΡΠΑΘΟΣ ΤΗΛ: 22450-23638

ΕΡΓΟ
ΑΠΟΤΥΠΩΣΗ ΓΑΙΩΤΕΜΑΧΙΟΥ

ΕΡΓΟΔΟΤΗΣ
ΦΑΣΟΥΛΕΤΟΥ-ΜΙΚΡΟΣ ΕΙΡΗΝΗ

ΘΕΣΗ
ΑΧΑΤΑ Δ.Δ ΑΠΕΡΙΟΥ - ΚΑΡΠΑΘΟΣ

ΘΕΜΑ ΣΧΕΔΙΟΥ
ΤΟΠΟΓΡΑΦΙΚΟ ΔΙΑΓΡΑΜΜΑ

ΑΡ. ΣΧΕΔΙΟΥ
T1

ΚΛΙΜΑΚΑ: 1/500

ΑΝΗΚΕΙ ΣΤην 2139/11/2012 πράξη χαρ/σμου
ΤΗΣ ΔΙΕΥΘΥΝΣΗΣ ΔΑΣΩΝ
ΔΩΔΕΚ/ΝΗΣΟΥ

ΗΜΕΡΟΜΗΝΙΑ: ΝΟΕΜΒΡΙΟΣ 2007

ΥΠΟΓΡΑΦΗ ΣΦΡΑΓΙΔΑ

ΕΜΜΑΝΟΥΗΛ Γ. ΛΑΜΠΡΟΣ
ΠΟΛΙΤΙΚΟΣ ΜΗΧΑΝΙΚΟΣ
ΕΘΝΙΚΟΥ ΜΕΤΣΟΒΙΟΥ ΠΟΛΥΤΕΧΝΕΙΟΥ
ΜΕΛΟΣ Τ.Ε.Ε ΑΡΙΘΜΟΣ ΜΗΤΡΩΟΥ 97892
ΚΑΡΠΑΘΟΣ -ΤΗΛ:22450 23638 ΚΙΝ: 697 4190790
ΑΦΜ: 049499825 - ΔΟΥ: ΚΑΡΠΑΘΟΥ

ΘΕΩΡΗΣΗ

ΘΕΩΡΗΘΗΚΕ
ΡΟΔΟΣ 16-01-2012
Η Δ/ΝΤΡΙΑ ΔΑΣΩΝ
ΠΑΤΣΟΥΚΑ ΑΙΚΑΤΕΡΙΝΗ
ΔΑΣΟΛΟΓΟΣ MSc