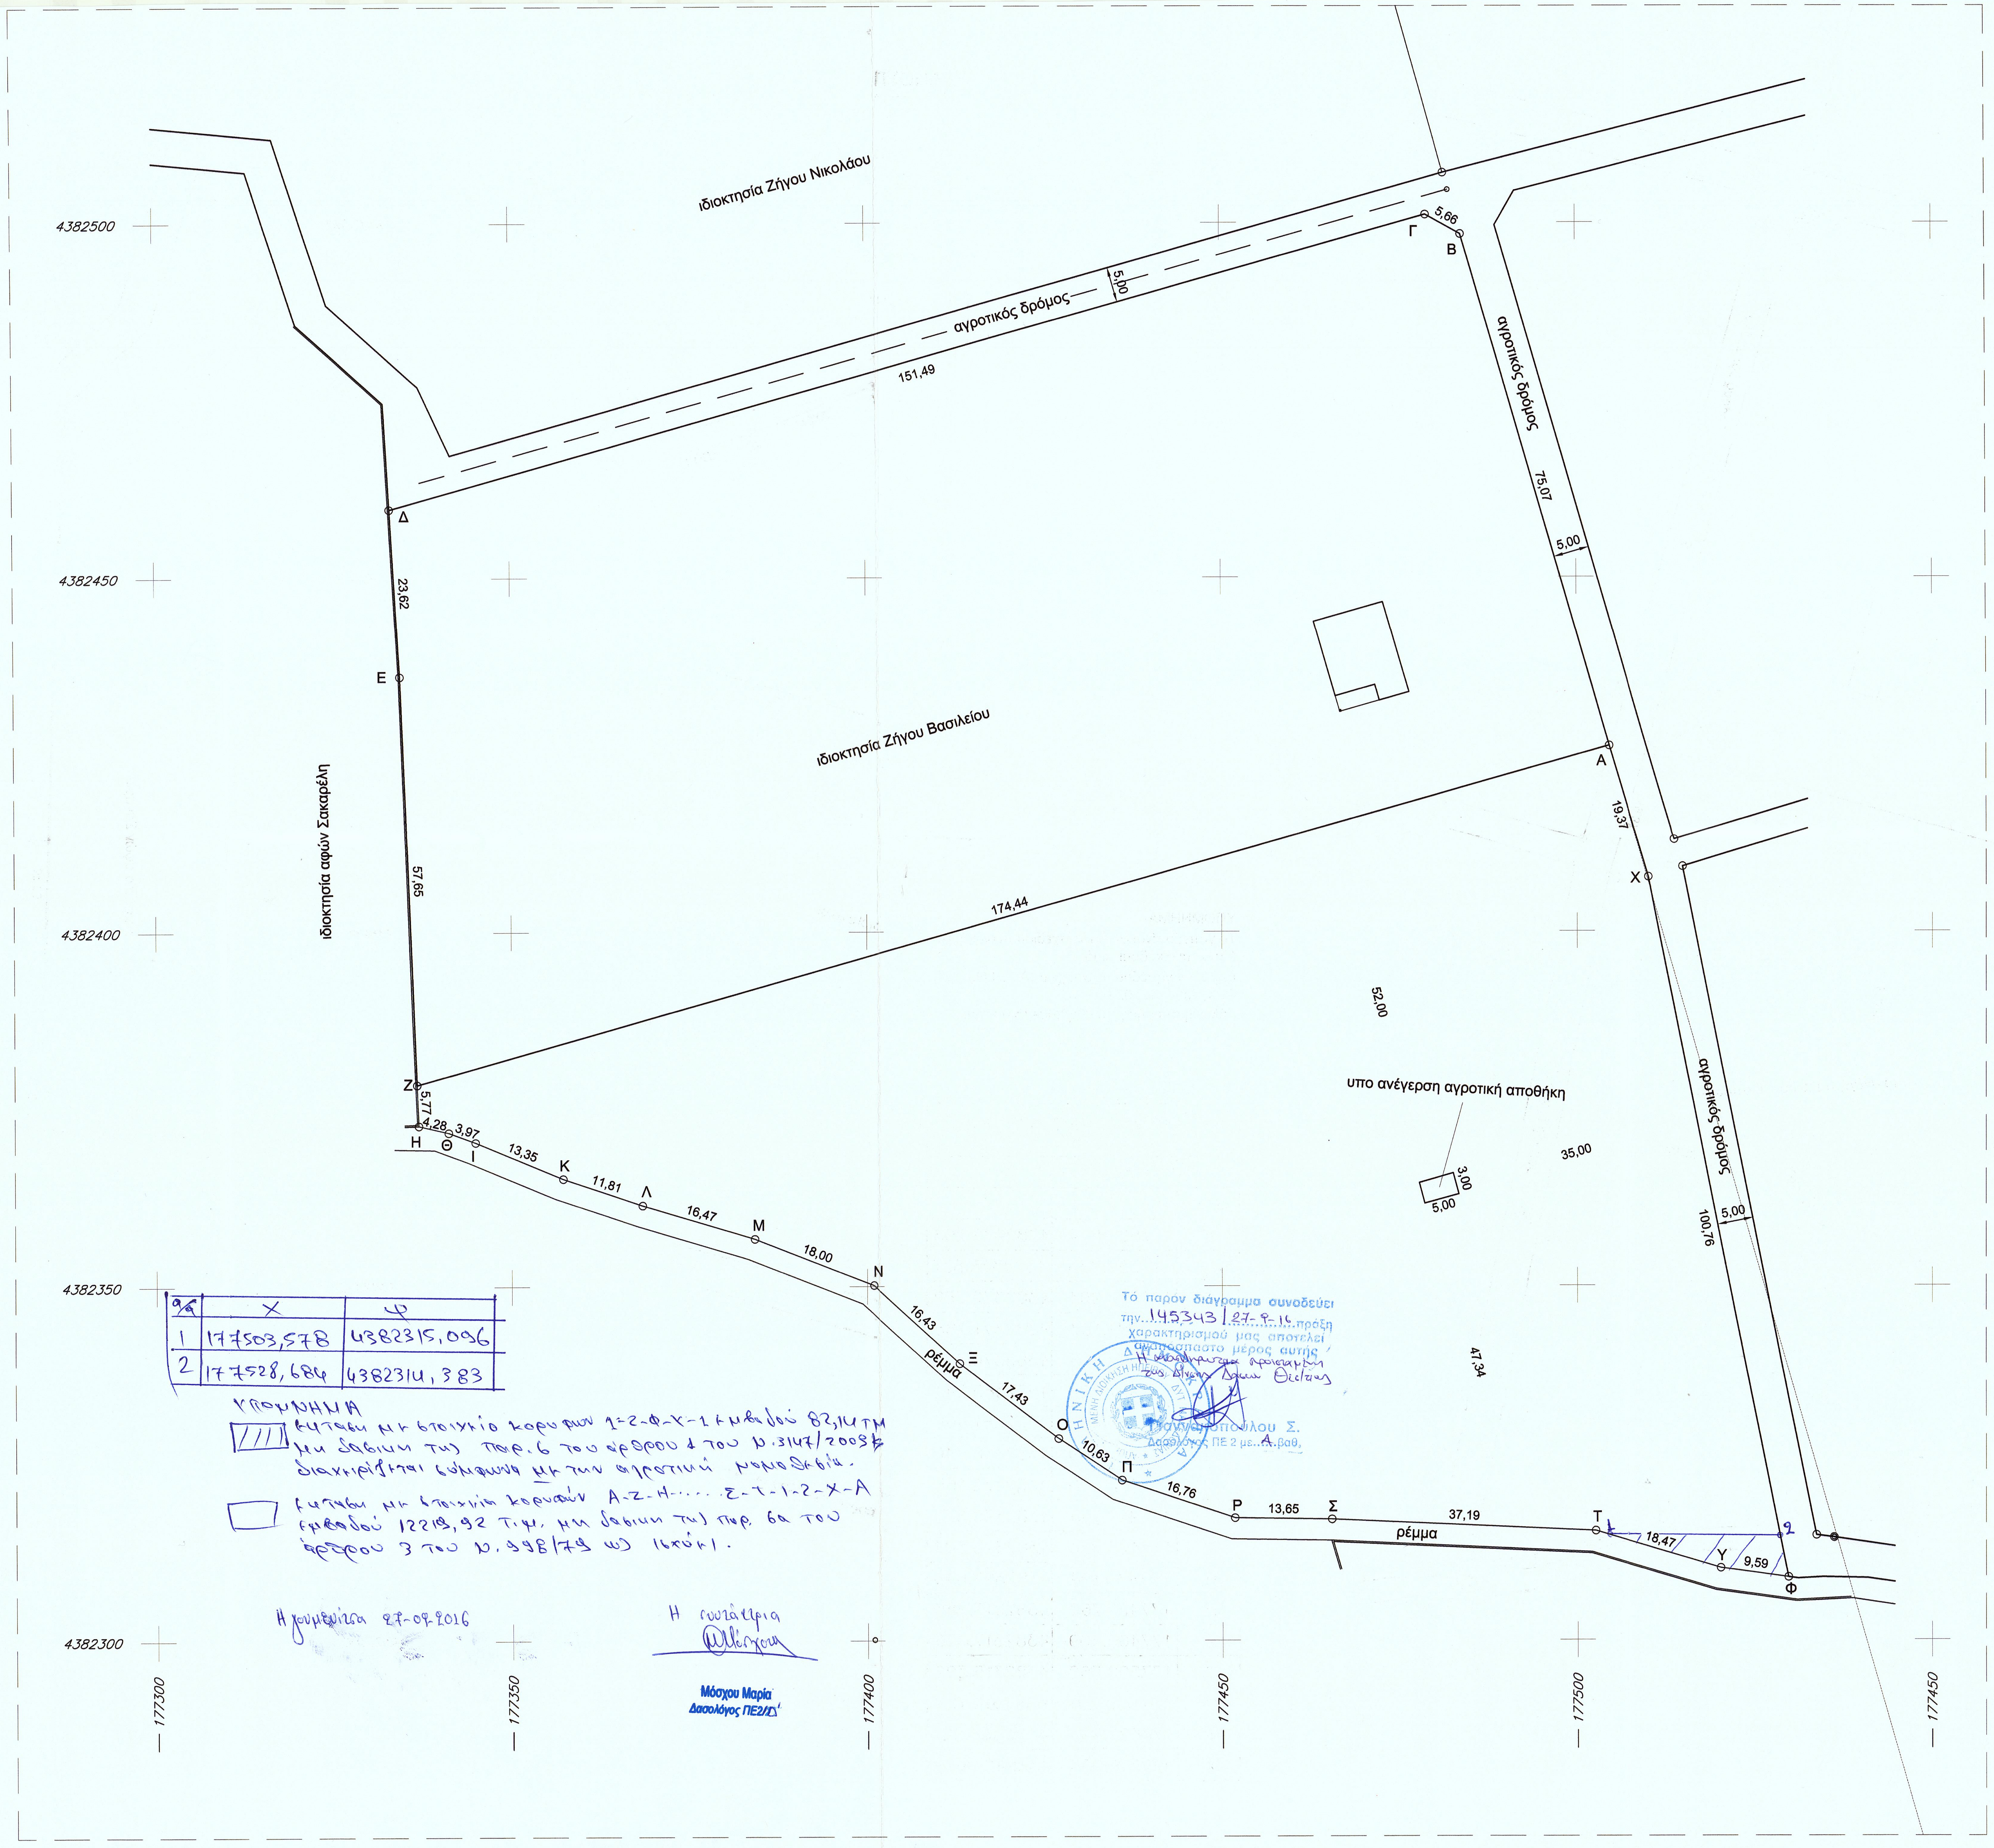
ιδιοκτησία Ζήγου Νικολάου
ιδιοκτησία Ζήγου Βασιλείου
ιδιοκτησία αφών Σακαρέλη
αγροτικός δρόμος
αγροτικός δρόμος
αγροτικός δρόμος
ρέμμα
ρέμμα
υπο ανέγερση αγροτική αποθήκη
Α
Β
Γ
Δ
Ε
Ζ
Η
Θ
Ι
Κ
Λ
Μ
Ν
Ξ
Ο
Π
Ρ
Σ
Τ
Υ
Φ
Χ
1
2
151,49
5,00
5,66
75,07
5,00
19,37
100,76
5,00
23,62
57,65
5,77
4,28
3,97
13,35
11,81
16,47
18,00
16,43
17,43
10,63
16,76
13,65
37,19
18,47
9,59
174,44
52,00
35,00
47,34
3,00
5,00
4382500
4382450
4382400
4382350
4382300
177300
177350
177400
177450
177500
177450

α/α	Χ	Ψ
1	177503,578	4382315,096
2	177528,684	4382314,383

ΥΠΟΜΝΗΜΑ

▨ Έκταση με στοιχεία κορυφών 1-2-Φ-Χ-1 εμβαδού 82,14 τ.μ. μη δασική της παρ. 6 του άρθρου 1 του Ν.3147/2003 & διαχειρίζεται σύμφωνα με την αγροτική νομοθεσία.

☐ Έκταση με στοιχεία κορυφών Α-Ζ-Η-....Σ-Τ-1-2-Χ-Α εμβαδού 12219,92 τ.μ. μη δασική της παρ. 6α του άρθρου 3 του Ν.998/79 ως ισχύει.

Ηγουμενίτσα 27-09-2016

Η συντάκτρια
Μόσχου

Μόσχου Μαρία
Δασολόγος ΠΕ2/Δ΄

Τό παρον διάγραμμα συνοδεύει την 145343/27-9-16 πράξη χαρακτηρισμού μας αποτελεί αναπόσπαστο μέρος αυτής
Η αναπληρώτρια προϊσταμένη της Δ/νσης Δασών Θεσ/τιας

Γιαννακοπούλου Σ.
Δασολόγος ΠΕ 2 με Α βαθ.

ΥΠΟΜΝΗΜΑ

Το γήπεδο είναι σε εκτός σχεδίου περιοχή, είναι άρτιο και οικοδομήσιμο

Εμβαδόν γηπέδου με στοιχεία (Α,Ζ,Η,Θ,Ι,....Υ, Φ, Χ, Α): Ε=12302.06 τ.μ.

Κάλυψη αποθήκης: 5,00χ3,00=15,00 τ.μ.

ΓΑΙΩΔΕΤΙΚΟ ΣΥΣΤΗΜΑ ΑΝΑΦΟΡΑΣ: ΕΓΣΑ 87

ΣΥΝΤΕΤΑΓΜΕΝΕΣ ΚΟΡΥΦΩΝ

α/α	Χ	Υ
Α	177504.574	4382426.203
Ζ	177336.773	4382378.531
Η	177336.994	4382372.762
Θ	177341.187	4382371.785
Ι	177344.906	4382370.389
Κ	177357.220	4382365.244
Λ	177368.435	4382361.469
Μ	177384.209	4382356.740
Ν	177400.970	4382350.165
Ξ	177413.105	4382339.087
Ο	177426.975	4382328.504
Π	177435.861	4382322.644
Ρ	177451.763	4382317.283
Σ	177465.409	4382317.076
Τ	177502.562	4382315.399
Υ	177520.291	4382310.126
Φ	177529.794	4382308.821
Χ	177510.086	4382407.632

ΑΠΟΣΠΑΣΜΑ ΧΑΡΤΗ Ν. ΣΕΛΕΥΚΕΙΑΣ 1932 (κλ. 1:5000)


Μπρασιάτι
Τσαρούλι
Σπαταργιά
Α
Γ
Γ
ιδ. Ζήγου Κων
290
291

ΤΕΧΝΙΚΟ ΓΡΑΦΕΙΟ

ΤΡΥΦΩΝΑ ΖΗΓΟΥ
ΠΟΛΙΤΙΚΟΥ -ΣΥΓΚΟΙΝΩΝΙΟΛΟΓΟΥ
ΜΗΧΑΝΙΚΟΥ
&
ΛΑΜΠΡΟΥ ΖΗΓΟΥ
ΠΟΛΕΟΔΟΜΟΥ ΧΩΡΟΤΑΚΤΗ
ΜΗΧΑΝΙΚΟΥ
Π. ΤΣΑΛΔΑΡΗ 20 - ΗΓΟΥΜΕΝΙΤΣΑ. ΤΗΛ: 26650/23769

Εργοδότης	**- Ζήγος Κωνσταντίνος**
Έργο	**- Ανέγερση Αποθήκης**
Θέση	**- Τ.Κ. Νέας Σελεύκειας Ηγουμενίτσας**
Μελετητές	**Τρύφων Ζήγος Πολιτικός-Συγκοινωνιολόγος Μηχανικός** **-** **-**
Θέμα Σχεδίου	**- Τοπογραφικό διάγραμμα γηπέδου**
Αρ. Σχεδίου	**-**
Κλίμακες: 1/500	**Χρόνος Μελέτης: 6-1-2014**

Υπογραφή-Σφραγίδα

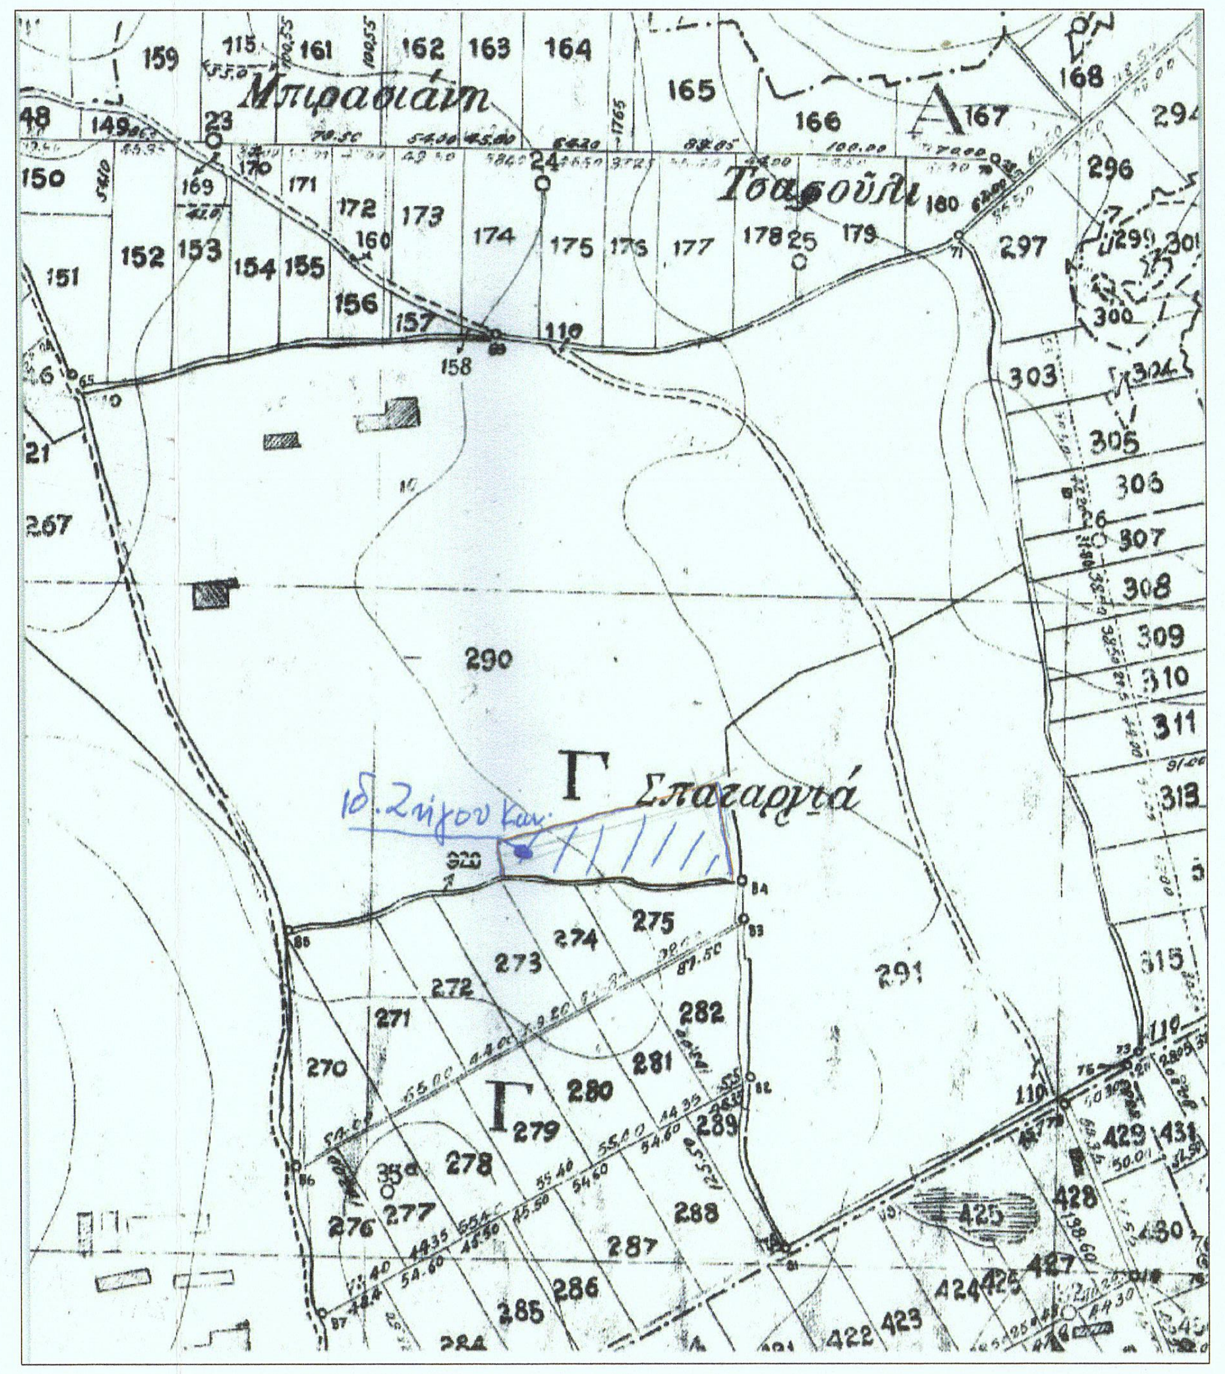ΤΡΥΦΩΝ Λ. ΖΗΓΟΣ
ΠΟΛΙΤΙΚΟΣ ΜΗΧΑΝΙΚΟΣ - ΣΥΓΚΟΙΝΩΝΙΟΛΟΓΟΣ
ΜΕΛΟΣ Τ.Ε.Ε. ΑΡ. ΜΗΤΡΩΟΥ 23398
Π.ΤΣΑΛΔΑΡΗ 20 - ΗΓΟΥΜΕΝΙΤΣΑ
ΤΗΛ. 26650 23769
Α.Φ.Μ. 015090476 Δ.Ο.Υ. ΗΓΟΥΜΕΝΙΤΣΑΣ