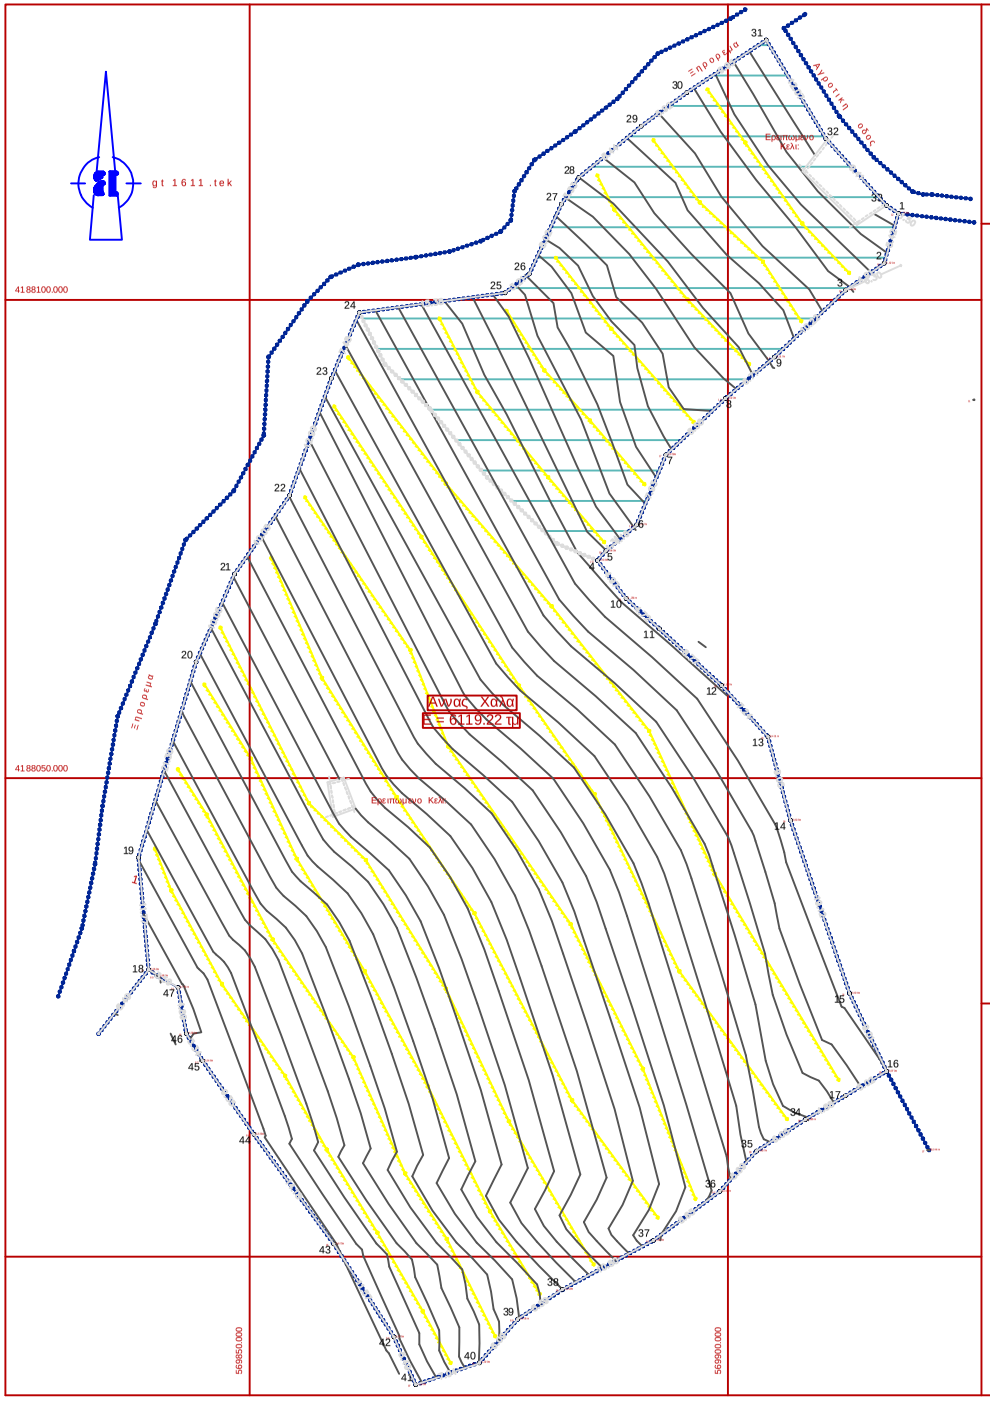

ΥΠΟΜΝΗΜΑ ΣΥΒΟΛΙΣΜΟΥ

- ορο ιδιοκτησιας
- πρανες - φρυδι
- κυρια ισοψης
- δευτερευουσα ισοψης
- Θεση ληψης φωτογραφιας
- Δ.Ε.Η.
- Ο.Τ.Ε.

ΑΠΟΣΠΑΣΜΑ ΑΕΡΟΦΩΤΟΓΡΑΦΙΑ ΧΩΡΙΣ ΚΛΙΜΑΚΑ

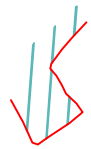

ΑΠΟΣΠΑΣΜΑ Γ.Υ.Σ. ΑΡΙΘΜΟΣ ΦΥΛΛΟΥ 6565 / 6

ΑΠΟΚΕΝΤΡΩΜΕΝΗ ΔΙΟΙΚΗΣΗ ΑΙΓΑΙΟΥ
ΔΙΕΥΘΥΝΣΗ ΔΑΣΩΝ Π.Ε. ΚΥΚΛΑΔΩΝ
Θεωρείται το παρόν τοπογραφικό διάγραμμα και αποτελεί αναπόσπαστο μέρος της αρ. πρ. 83180/2016 Πράξης Χαρακτηρισμού
Ερμούπολη, 21/11/2016

Η Δ/ντρια Δασών
Άρτεμις Αλεξιάδου

ΣΥΝΤΕΤΑΓΜΕΝΕΣ ΚΟΡΥΦΩΝ ΣΕ ΕΓΣΑ 87

Σημείο	Σχόλιο	X	Y	Σημείο	Σχόλιο	X	Y
22		569917.81	4188109.03	115		569876.70	4188100.73
23		569916.31	4188103.82	116		569879.27	4188102.71
24		569912.29	4188101.02	117		569882.57	4188110.00
40		569886.35	4188072.75	118		569884.40	4188112.79
41		569887.21	4188073.74	119		569890.92	4188118.15
42		569890.44	4188076.48	120		569895.69	4188121.66
43		569893.49	4188083.79	121		569903.99	4188127.16
44		569899.72	4188089.69	122		569910.23	4188116.84
45		569904.85	4188094.02	123		569916.56	4188109.87
46		569889.34	4188068.78	175		569908.06	4188014.31
47		569892.83	4188065.61	176		569902.98	4188011.03
48		569899.32	4188059.70	177		569899.14	4188006.82
49		569904.17	4188054.33	178		569892.19	4188001.68
50		569906.52	4188045.59	179		569882.67	4187996.57
51		569912.70	4188027.50	180		569878.02	4187993.46
52		569916.57	4188019.37	181		569874.01	4187988.87
53		569912.25	4188016.80	182		569867.35	4187986.60
108		569839.43	4188029.98	183		569865.07	4187991.60
109		569838.37	4188041.71	184		569858.79	4188001.31
110		569844.39	4188062.14	185		569850.44	4188012.77
111		569848.42	4188071.34	186		569845.09	4188020.44
112		569854.16	4188079.56	187		569843.37	4188023.31
113		569858.52	4188091.79	188		569842.50	4188028.12
114		569861.45	4188098.67				

Ορ ο ι δ ο μ ή σ ε ω ς

Ο ρ ο ι δ ο μ ή σ ε ω ς (Εκτος Οικισμου)
π.δ. 04/11/2011 Φ.Ε.Κ. 291 Δ !
Ε = 4000.00 τ.μ. (κατα κανονα)
Προσοψη σε δρομο 25.00μ.
Αποστασεις : Απ (απο οριο αγροτ.) >= 15.00 μ.
Απ (απο οδο) >= 15.00 μ.
Καλυψη = ΜΕΚ = 200+(Εσικ-4000)Χ0,01 = max 400.00 τμ
Δομηση = ΜΕΔ = 150+(Εσικ-4000)Χ0.01 = max 400.00 τμ
Αριθμος οροφων = 2 , Υψος κτιριου α) μονοροφο <= + 4.00 μ.
β) διωροφο <= + 7.50 μ.

Δηλωση Ν. 651 / 77

Το αγροτεμαχιο 1 ειναι εκτος σχεδιου δεν αποκοπτεται απο μεγαλυτερη εκταση και συμφωνα με την ισχυουσα πολεοδομικη νομοθεσια ειναι αρτιο και οικοδομησιμο .----

ο μηχανικος

ΔΗΛΩΣΗ (Ν. 4030/2011)

Ο κατωθη υπογεγραμμενος Ιωαννης Κακμοτος δηλωνω οτι :

1. τα ορια του αγροτεμαχιου 1 που βρισκεται στη θεση Μπαμπολα - Πρασινη Παραλια Κατω Απροβατο Δημου Ανδρου Νησου Ανδρου υπεδειχθησαν απο εμενα , και ευθυνομαι για την ακριβεια των δηλουμενων οριων των αγροτεμαχιων.

Ο ΔΗΛΩΝ

Name	Easting	Northing	Elevation
PRS905317915328	577911,944	4184942,098	258,780

1. Εμβαδον αγροτεμαχιου Ε = 6.119,22 τμ

ΠΑΡΑΤΗΡΗΣΕΙΣ

α. Το διαγραμμα ειναι ενταγμενο στο κρατικο συστημα συντεταγμενων ΕΣΓΑ 87
β. Οι διαστασεις και τα εμβαδα υπολογισθηκαν αναλυτικα απο τις συνλ/νες των κορυφων
γ. Η εξαρτηση απο το ΕΣΓΑ 87 πραγματοποιηθηκε με το συστημα GPS και κανοντας χρηση του Ελληνικου Συστηματος Εντοπισμου - HEPOS Επισης δεν εμπιπτει στο Νομο 1387 / 1983 .
δ. Η αποσταση του αγροτεμαχιου απο την θαλασσα ειναι για εξηντα πεντε μετρα 145,00 μ. -----

ΕΡΓΟΔΟΤΗΣ:	ΑΝΝΑΣ ΧΑΛΑ
ΕΡΓΟ:	ΤΟΠΟΓΡΑΦΙΚΟ ΔΙΑΓΡΑΜΜΑ
ΘΕΣΗ:	ΣΤΗ ΘΕΣΗ ΜΠΑΜΠΟΛΑ - ΠΡΑΣΙΝΗ ΠΑΡΑΛΙΑ ΚΑΤΩ ΑΠΡΟΒΑΤΟ ΔΗΜΟΥ ΑΝΔΡΟΥ ΝΗΣΟΥ ΑΝΔΡΟΥ
ΜΕΛΕΤΗ:	ΤΟΠΟΓΡΑΦΙΚΗ
ΘΕΜΑ ΣΧΕΔΙΟΥ:	ΤΟΠΟΓΡΑΦΙΚΟ ΔΙΑΓΡΑΜΜΑ
ΚΛΙΜΑΚΑ	1 : 250 ΟΚΤΩΒΡΙΟΣ 2015
ΑΝΑΘΕΩΡΗΣΕΙΣ	Α:---------- Β:---------- Γ:----------
ΜΕΛΕΤΗΤΕΣ	ΑΡΧΙΤΕΚΤΟΝΕΣ-ΜΗΧ. ΠΟΛΙΤΙΚΟΙ ΜΗΧ. ΗΛΕΚΤΡΟΛΟΓΟΙ-ΜΗΧΑΝΟΛΟΓΟΙ-ΜΗΧ. ΓΡΗΓΟΡΙΟΣ ΔΗΜ. ΖΟΥΜΗΣ
ΣΦΡΑΓΙΔΑ / ΥΠΟΓΡΑΦΗ	

Τ 1