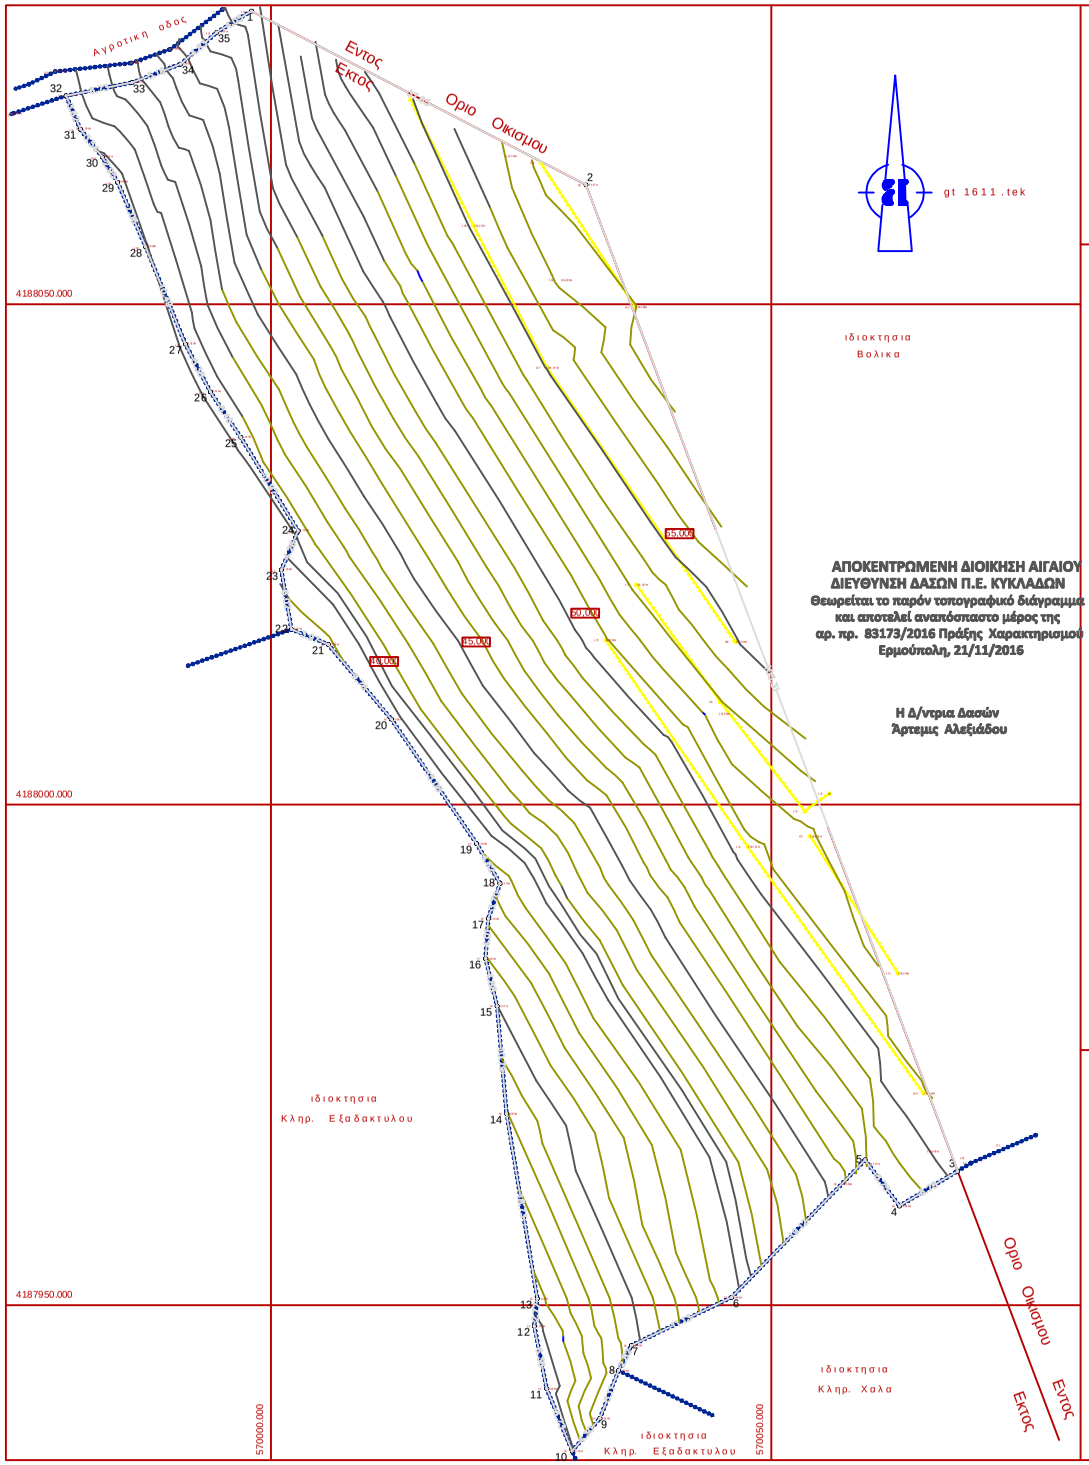

ΑΠΟΚΕΝΤΡΩΜΕΝΗ ΔΙΟΙΚΗΣΗ ΑΙΓΑΙΟΥ
ΔΙΕΥΘΥΝΣΗ ΔΑΣΩΝ Π.Ε. ΚΥΚΛΑΔΩΝ
Θεωρείται το παρόν τοπογραφικό διάγραμμα και αποτελεί αναπόσπαστο μέρος της αρ. πρ. 83173/2016 Πράξης Χαρακτηρισμού
Ερμούπολη, 21/11/2016

Η Δ/ντρια Δασών
Άρτεμις Αλεξιάδου

ΥΠΟΜΝΗΜΑ ΣΥΒΟΛΙΣΜΟΥ

- οριο ιδιοκτησιας
- πρανες - φρυδι
- κυρια ισουψης
- δευτερευουσα ισουψης
- Θεση ληψης φωτογραφιας
- Δ.Ε.Η.
- Ο.Τ.Ε.

ΑΠΟΣΠΑΣΜΑ ΑΕΡΟΦΩΤΟΓΡΑΦΙΑ ΧΩΡΙΣ ΚΛΙΜΑΚΑ

ΑΠΟΣΠΑΣΜΑ Γ.Υ.Σ. ΑΡΙΘΜΟΣ ΦΥΛΛΟΥ 6565 / 6

ΣΥΝΤΕΤΑΓΜΕΝΕΣ ΚΟΡΥΦΩΝ ΣΕ ΕΓΣΑ 87

Σημείο	Σχόλιο	X	Y	Σημείο	Σχόλιο	X	Y
1		569998.065	4188079.296	19		570020.552	4187996.117
2		570031.477	4188061.943	20		570012.025	4188008.559
3		570068.616	4187963.398	21		570005.728	4188016.016
4		570062.801	4187959.906	22		570002.059	4188017.524
5		570059.363	4187964.515	23		570001.039	4188023.458
6		570046.051	4187950.791	24		570002.725	4188027.365
7		570036.021	4187945.972	25		569996.990	4188036.715
8		570034.728	4187943.463	26		569993.959	4188041.257
9		570032.883	4187938.700	27		569991.472	4188046.029
10		570030.093	4187935.431	28		569987.500	4188055.731
11		570027.559	4187941.664	29		569984.685	4188062.200
12		570026.320	4187947.909	30		569983.146	4188064.720
13		570026.614	4187950.657	31		569980.957	4188067.504
14		570023.550	4187969.137	32		569979.540	4188070.838
15		570022.601	4187979.881	33		569986.137	4188072.163
16		570021.443	4187984.623	34		569990.978	4188073.997
17		570021.729	4187988.629	35		569994.610	4188077.183
18		570022.892	4187992.133				

Ο ρ ο ι δ ο μ η σ ε ω ς

Ο ρ ο ι δ ο μ η σ ε ω ς (Εκτος Οικισμου)
π.δ. 04/11/2011 Φ.Ε.Κ. 291 Δ !
Ε = 4000.00 τ.μ. (κατα κανονα)
Προσοψη σε δρομο 25.00μ.
Αποστασεις : Απ (απο οριο αγροτ.) >= 15.00 μ.
Απ (απο οδο) >= 15.00 μ.
Καλυψη = ΜΕΚ = 200+(Εοικ-4000)Χ0.01 = max 400.00 τμ
Δομηση = ΜΕΔ = 150+(Εοικ-4000)Χ0.01 = max 400.00 τμ
Αριθμος οροφων = 2 , Υψος κτιριου α) μονοροφο <= + 4.00 μ.
β) διωροφο <= + 7.50 μ.

Δ η λ ω σ η N. 651 / 77

Το αγροτεμαχιο (1-2-3-4-.....33-34-35-1) ειναι εκτος σχεδιου δεν αποκοπτεται απο μεγαλυτερη εκταση και συμφωνα με την ισχυουσα πολεοδομικη νομοθεσια ειναι αρτιο και οικοδομησιμο .----

ο μηχανικος

ΔΗΛΩΣΗ (Ν. 4030/2011)

Η κατωθη υπογεγραμμενη Αννα Βολικα δηλωνω οτι :

1. τα ορια του αγροτεμαχιου (1-2-3-4-5-.....-33-34-35-1) που βρισκεται στη θεση Κατω Απροβατο Δημου Ανδρου Νησου Ανδρου υπεδειχθησαν απο εμενα , και ευθυνομαι για την ακριβεια των δηλουμενων οριων των αγροτεμαχιων.

Ο ΔΗΛΩΝ

Name	Easting	Northing	Elevation
PRS905317915328	577911.944	4184942.098	258.780

Εμβαδον (1-2-3-4-5-.....33-34-35-1) = 5.142 , 27 m2

ΠΑΡΑΤΗΡΗΣΕΙΣ

α. Το διαγραμμα ειναι ενταγμενο στο κρατικο συστημα συντεταγμενων ΕΣΓΑ 87
β. Οι διαστασεις και τα εμβαδα υπολογισθηκαν αναλυτικα απο τις συνλνες των κορυφων
γ. Η εξαρτηση απο το ΕΣΓΑ 87 πραγματοποιηθηκε με το συστημα GPS και κανονιστις χρηση του Ελληνικου Συστηματος Εντοπισμου - HEPOS Επισης δεν εμπιπτει στο Νομο 1387 / 1983 .
δ. Η αποσταση του αγροτεμαχιου απο την θαλασσα ειναι για εξηντα πεντε μετρα 145,00 μ. ------

ΕΡΓΟΔΟΤΗΣ:	ΑΝΝΑ & ΒΙΡΓΗΝΙΑ ΒΟΛΙΚΑ
ΕΡΓΟ:	ΤΟΠΟΓΡΑΦΙΚΟ ΔΙΑΓΡΑΜΜΑ
ΘΕΣΗ:	ΣΤΗ ΘΕΣΗ ΚΑΤΩ ΑΠΡΟΒΑΤΟ ΔΗΜΟΥ ΑΝΔΡΟΥ ΝΗΣΟΥ ΑΝΔΡΟΥ
ΜΕΛΕΤΗ:	ΤΟΠΟΓΡΑΦΙΚΗ
ΘΕΜΑ ΣΧΕΔΙΟΥ:	ΤΟΠΟΓΡΑΦΙΚΟ ΔΙΑΓΡΑΜΜΑ
ΚΛΙΜΑΚΑ:	1 : 250 ΟΚΤΩΒΡΙΟΣ 2015
ΑΝΑΘΕΩΡΗΣΕΙΣ:	A:..... B:..... Γ:.....
ΜΕΛΕΤΗΤΕΣ:	ΑΡΧΙΤΕΚΤΟΝΕΣ ΜΗΚ. ΠΟΛΙΤΙΚΟΙ ΜΗΚ. ΗΛΕΚΤΡΟΛΟΓΟΙ ΜΗΧΑΝΟΛ.ΜΗΚ. ΓΡΗΓΟΡΙΟΣ ΔΗΜ. ΖΟΥΜΗΣ
ΣΦΡΑΓΙΔΑ ΥΠΟΓΡΑΦΗ:	

Τ 1