

# ΤΟΠΟΓΡΑΦΙΚΟ ΔΙΑΓΡΑΜΜΑ

Ταχυμετρικής Αποτύπωσης Δημόσιας δασικής έκτασης με στοιχεία ΑΒΓΔΕΖΑ, εκτός του Συνοικισμού Λεπτοκαρυάς, Τ.Κ. Λεπτοκαρυά, Δήμου Φιλατιών, Ν.Θεσσαρωτίας, το οποίο ζητεί για παραχώρηση η Καραγιάννη Άννα του Ιωάννη.

ΚΑΙΜΑΚΑ 1:500

ΘΕΣΗ : "ΜΑΝΤΖΙΟΥ"

ΥΠΟΜΝΗΜΑ

Εμβαδόν=2089,00τ.μ..

Ενώς του τεμαχίου υπάρχουν σταύλος από σιδεροκατασκευή με εμβαδόν, Ε=300,00τ.μ.


Βεβαιούται ότι το τεμάχιο με στοιχεία ΑΒΓΔΕΖΑ βρίσκεται εκτός του Συνοικισμού Λεπτοκαρυάς, Τ.Κ. Λεπτοκαρυά, Δήμου Φιλατιών, Ν.Θεσσαρωτίας και σύμφωνα με τις ισχύουσες διατάξεις δεν είναι άρτιο και οικοδομήσιμο κατά Τ.Ο.Κ..

ΦΕΒΡΟΥΑΡΙΟΣ 2016

Ο ΜΗΧΑΝΙΚΟΣ



ΟΙΚΟΝΟΜΟΥ ΧΡ. ΔΗΜΗΤΡΙΟΣ  
ΠΤΥΧ. ΠΟΛ. ΜΗΧΑΝΙΚΟΣ (Τ.Ε.)  
ΑΝΘ. ΣΕΧΟΡΟ ΦΙΛΑΤΩΝ Τ.Κ. 46300  
ΤΗΛ.: 694680843  
Α.Φ.Μ.:108956738 ΔΟΥ ΗΓΙΤΤΑΣ

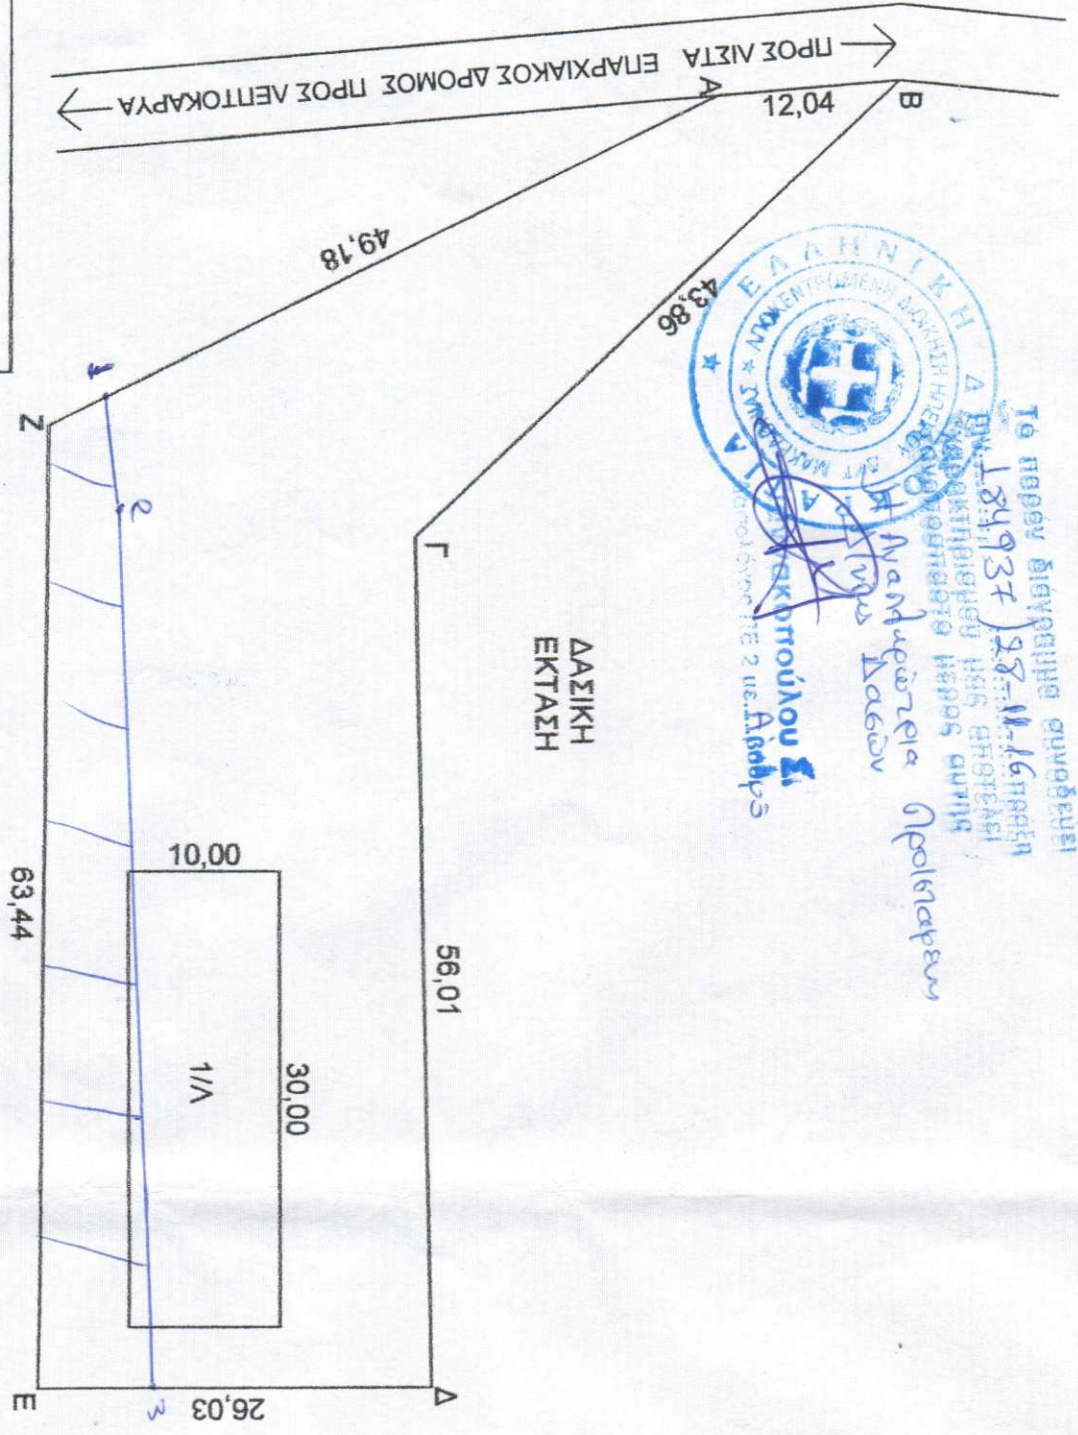


ΣΥΝΤΕΤΑΓΜΕΝΕΣ ΕΓΓΑ 87			
α/α	X	Y	
A	200705,00	4397295,00	
B	200704,00	4397307,00	
Γ	200734,00	4397275,00	
Δ	200790,00	4397276,00	
E	200790,00	4397249,97	
Z	200726,56	4397250,79	

α/α	X	Y
1	200725,00	4397254,00
2	200734,00	4397255,00
3	200750,00	4397259,00

ΥΠΟΜΝΗΜΑ  

Ημερομηνία 28-11-2016

Η Καραγιάννη Άννα  
Μόσχου Μαρία  
Δασολόγος ΠΤΕ/ΣΤ'