ΥΠΕΥΘΥΝΗ ΔΗΛΩΣΗ (Ν.651/77)

Ο ΥΠΟΓΕΓΡΑΜΜΕΝΟΣ ΝΙΚΟΛΑΟΥ ΝΙΚΟΛΑΟΣ ΠΟΛΙΤΙΚΟΣ ΜΗΧΑΝΙΚΟΣ ΔΗΛΩΝΩ ΥΠΕΥΘΥΝΑ ΟΤΙ ΤΟ ΥΠΟ ΣΤΟΙΧΕΙΑ (Α,Β,Γ,Δ,Α) ΟΙΚΟΠΕΔΟ ΕΜΒΑΔΟΥ 900.00 μ2 ΕΙΝΑΙ ΕΚΤΟΣ ΣΧΕΔΙΟΥ, ΚΑΙ ΕΠΙΤΡΕΠΕΤΑΙ Η ΟΙΚΟΔΟΜΗΣΗ ΣΥΜΦΩΝΑ ΜΕ ΤΟ ΑΡΘΡΟ 24α Ν2145/93 ΓΙΑ ΕΓΚΑΤΑΣΤΑΣΕΙΣ ΚΕΡΑΙΩΝ ΣΤΑΘΜΩΝ ΣΤΗΝ ΞΗΡΑ

Ο ΔΗΛΩΝ

ΝΙΚΟΛΑΟΥ Δ. ΝΙΚΟΛΑΟΣ
ΔΙΠΛΩΜΑΤΟΥΧΟΣ ΠΟΛΙΤΙΚΟΣ ΜΗΧΑΝΙΚΟΣ
ΠΟΛΥΤΕΧΝΙΟΥΠΟΛΗ ΖΩΓΡΑΦΟΥ
ΜΕΛΟΣ Τ.Ε.Ε. Α.Μ. 41706 - ΠΟΛΙΤΙΚΟΣ ΜΗΧΑΝΙΚΟΣ
Κ. ΓΑΛΑΤΣΟΥ 7 - ΤΗΛ. 0510-837221 - ΘΕΣ/ΝΙΚΗ
Α.Φ.Μ. 043115780 - Δ.Ο.Υ. Η' ΘΕΣ/ΝΙΚΗΣ

ΥΠΟΜΝΗΜΑ

1.Οροι Δομησης
Ν. 2075/92,Ν. 2145/93 & Ν. 2801/00
2.Εμβαδό Οικοπεδου = 900.00 μ2
3.Αφετηριο Υψομετρου
±0.00/4.717.42 (ΕΙΝΑΙ ΣΤΟ ΚΕΝΤΡΟ ΒΑΣΗΣ ΤΟΥ ΙΣΤΟΥ)
4.Γεωγραφικες Συντεταγμενες κατα ΕΓΣΑ '87
Γεωγραφικο μηκος λ =22° 05' 20".90
Γεωγραφικο πλατος φ = 39° 07' 01".22
X= 334801.75 Ψ=4331499.30

ΕΜΒΑΔΟΜΕΤΡΗΣΗ ΓΗΠΕΔΟΥ
Με τη βοήθεια των ορθογωνιών συντεταγμένων των κορυφών του

ΣΗΜΕΙΟ	X	Y	ΜΗΚΟΣ
Α	334779.81	4331503.04	30.00
Β	334801.68	4331523.57	30.00
Γ	334822.22	4331501.71	30.00
Δ	334800.35	4331481.17	30.00
Α	334779.81	4331503.04	30.00

E=1/2 Σ(Xι + Xι+1)(Ψι − Ψι+1)

E = 900.00 μ2

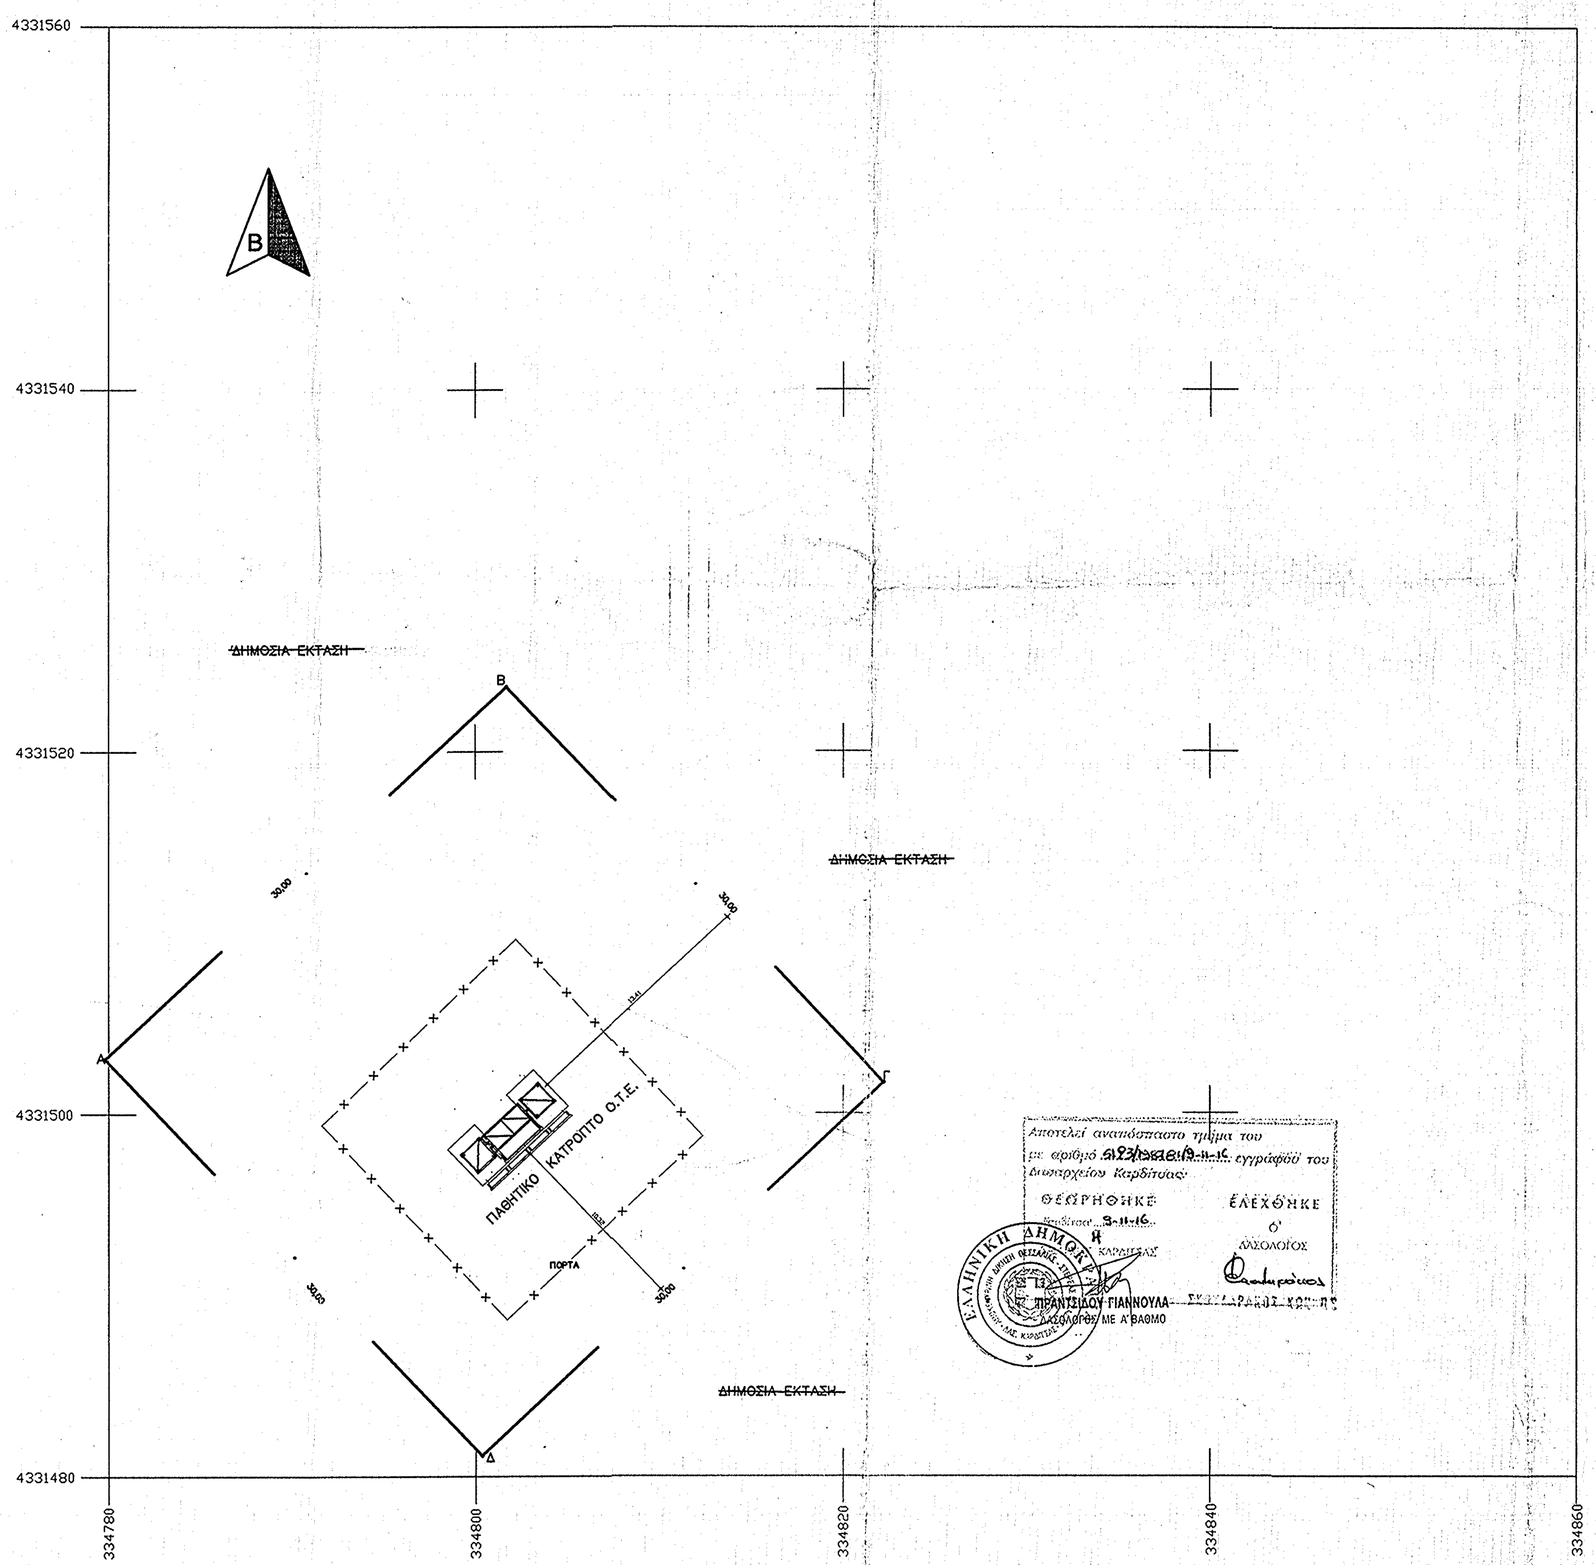

Αποτελεί αναπόσπαστο τμήμα του με αριθμό 5323/26.9.-11.-16 εγγράφου του Δ/κτικού Καρδίτσας
ΘΕΩΡΗΘΗΚΕ Καρδίτσα 3-11-16
ΕΛΕΧΘΗΚΕ Ο Δασολόγος
Η Δασολόγος ΠΙΠΑΝΤΣΙΔΟΥ ΓΙΑΝΝΟΥΛΑ Δασολόγος με Α' βαθμό
ΕΛΛΗΝΙΚΗ ΔΗΜΟΚΡΑΤΙΑ Δ/ΝΣΗ ΔΑΣΩΝ ΝΟΜΟΥ ΚΑΡΔΙΤΣΑΣ

ΟΔΟΙΠΟΡΙΚΟ

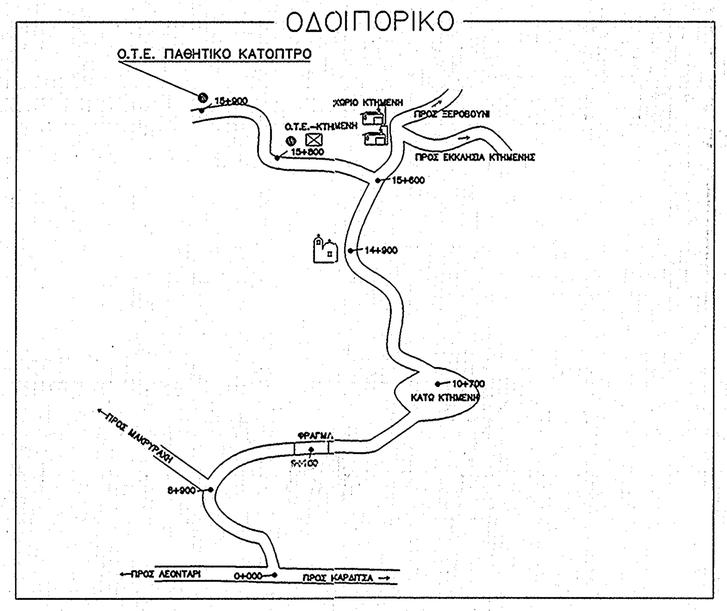

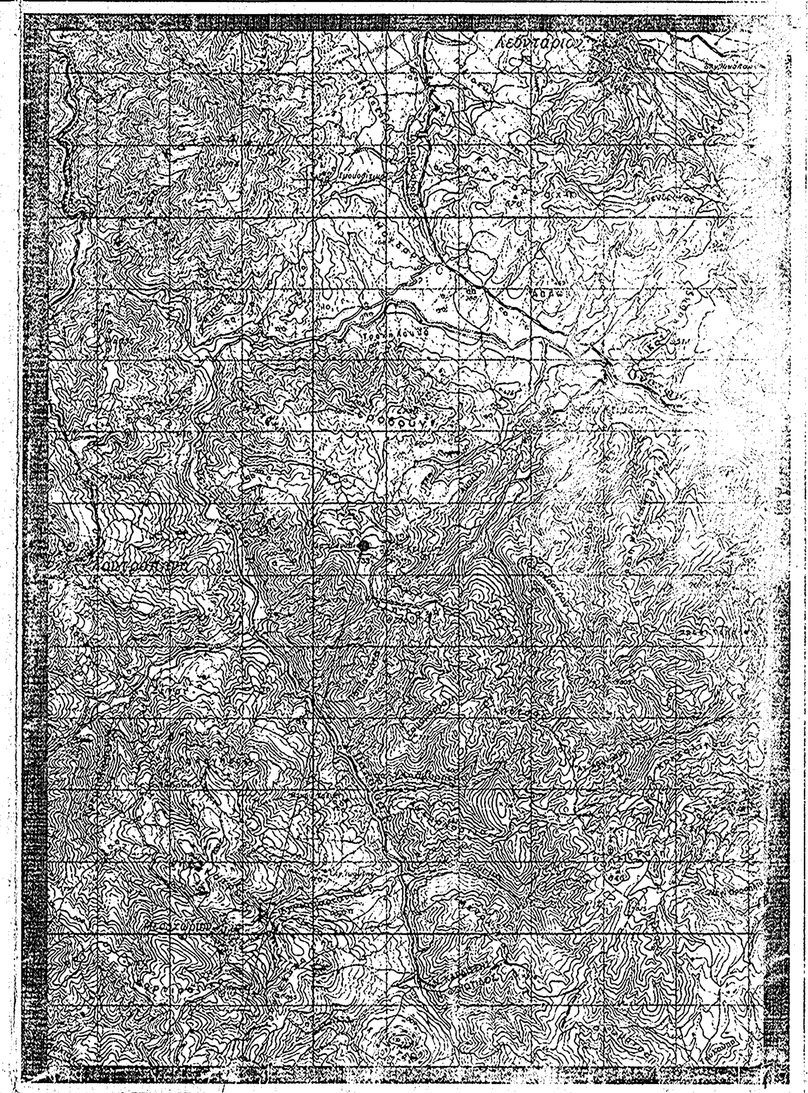

ΟΤΕ Α.Ε.

Δ/ΝΣΗ ΥΛΟΠΟΙΗΣΗΣ ΥΠΟΔΟΜΩΝ ΣΤΑΘΕΡΗΣ & ΚΙΝΗΤΗΣ
ΤΜΗΜΑ ΑΔΕΙΟΔΟΤΗΣΕΩΝ ΣΤΑΘΕΡΗΣ

ΕΡΓΟ : ΣΤΑΘΜΟΣ ΛΟΥΤΡΟΠΗΓΗ Π/Κ (0270049)

ΘΕΣΗ : "ΑΓΙΟΣ ΑΘΑΝΑΣΙΟΣ"–Τ.Κ.ΚΤΙΜΕΝΗΣ–Δ.Ε.ΤΑΜΑΣΙΟΥ
ΔΗΜΟΣ ΣΟΦΑΔΩΝ – Π.Ε. ΚΑΡΔΙΤΣΑΣ

ΗΜΕΡΟΜΗΝΙΑ : ΟΚΤΩΒΡΙΟΣ 2006

ΘΕΜΑ ΣΧΕΔΙΟΥ	ΤΟΠΟΓΡΑΦΙΚΟ ΔΙΑΓΡΑΜΜΑ	ΑΡ. ΣΧΕΔΙΟΥ Ρ/Η 1018/4 Φ1/2

ΚΛΙΜΑΚΑ : 1 : 200

ΚΩΔΙΚΟΣ ΑΡΙΘΜΟΣ ΣΤΑΘΜΟΥ	ΣΦΡΑΓΙΔΑ
0270049	ΝΙΚΟΛΑΟΥ Δ. ΝΙΚΟΛΑΟΣ ΠΟΛΙΤΙΚΟΣ ΜΗΧΑΝΙΚΟΣ Α.Μ. 41706 Κ. ΓΑΛΑΤΣΟΥ 7 - ΤΗΛ. 0510-837221 - ΘΕΣ/ΝΙΚΗ Α.Φ.Μ. 043115780 - Δ.Ο.Υ. Η' ΘΕΣ/ΝΙΚΗΣ

ΕΚΔΟΣΗ	ΗΜΕΡΟΜΗΝΙΑ	ΣΧΕΔΙΑΣΗ	ΜΕΛΕΤΗ	ΥΠΟΓΡΑΦΗ
1	12/10/04	Φ.ΚΑΓΙΟΣ	Ε.ΤΣΙΚΟΥΡΝΑ	ΛΧΑΤΖΗΝΙΚΟΛΗΣ
2	31/10/05	Φ.ΚΑΓΙΟΣ	Ε.ΓΙΑΝΝΟΥΤΣΟΥ	ΛΧΑΤΖΗΝΙΚΟΛΗΣ

ΥΠΟΓΡΑΦΗ