ΕΡΓΟΔΟΤΗΣ:	ΤΣΟΥΡΑΜΑΝΗ ΑΜΗΡΙΣΑ
ΕΡΓΟ : ΑΠΟΤΥΠΩΣΗ ΕΛΑΙΟΚΤΗΜΑΤΟΣ	ΘΕΣΗ:ΤΣΙΛΙΣΤΡΙ – ΠΛΑΓΙΑΣ
ΜΕΛΕΤΗΤΗΣ : ΒΛΑΣΗΣ ΕΥΣ. ΑΡΧΟΝΤΗΣ	
ΗΜΕΡΟΜΗΝΙΑ	ΣΦΡΑΓΙΔΑ ΥΠΟΓΡΑΦΗ
7 ΟΚΤΩΒΡΙΟΥ 2013	ΒΛΑΣΙΟΣ ΕΥΣ. ΑΡΧΟΝΤΗΣ ΠΟΛ. ΜΗΧΑΝΙΚΟΣ ΠΟΛΙΤΙΚΟΣ ΜΗΧΑΝΙΚΟΣ ΤΕΧΝΙΚΩΝ ΜΕΛΕΤΩΝ ΕΘΝΙΚΗ ΑΝΤΙΣΤΑΣΗ ΠΑΠΠΑΔΟΣ ΑΡ. ΑΔΕΙΑΣ ΣΥΛΛ. ΑΦΜ
ΚΛΙΜΑΚΑ 1:500	
ΣΧΕΔΙΟ ΑΠΟΤΥΠΩΣΗ ΕΛΑΙΟΚΤΗΜΑΤΟΣ	

ΥΠΟΜΝΗΜΑ

(1-2-3-4-5-6-7-8-9-10-11-12-13-14-15-16-17-18-19-20-21-22-23-24-25-26-27-28-20 -21-22-23-24-25-26-27-28-29-30-31-32-33-34-35-36-37-38-39-40-41-42-43-44-45-1 & 46-47-48-49-50-51-52-53-54-55-56-57-58-59-60-61-62-63-64-65-66-67-68-69-70-71-72-73-74-75-76-77-78-79-80-81-82-83-84-85-86-46)
τα οριο ιδιοκτησιας τους ΤΣΟΥΡΑΜΑΝΗ ΑΜΗΡΙΣΑ

ΕΜΒΑΔΟΜΕΤΡΗΣΗ ΕΛΑΙΟΚΤΗΜΑΤΟΣ

Ε1εως 45=9.382,30 τμ (απο συντεταγμενες)
Ε46εως86=10.048,27 τμ (απο συντεταγμενες)
συνολικο εμβαδον Ε=19.430,57 τμ

ΔΗΛΩΣΗ Ν. 651/77

Ο κατωθι υπογεγραμμενος ΠΟΛΙΤΙΚΟΣ ΜΗΧΑΝΙΚΟΣ Τ.Ε. ΑΡΧΟΝΤΗΣ ΒΛΑΣΣΙΟΣ δηλωνω συμφωνα με τον Ν.651/77 οτι :

Α. Στο παρον διαγραμμα ελαιοκτημα αποτελειται απο δυο τμηματα τα εξης :
α) με στοιχεια 1-2-3-4-5-6-7-8-9-10-11-12-13-14-15-16-17-18-19-20-21-22-23-24-25-26-27-28-20 -21-22-23-24-25-26-27-28-29-30-31-32-33-34-35-36-37-38-39-40-41-42-43-44-45-1 και με εμβαδον Ε=9.382,30 τμ κειται ΕΚΤΟΣ των οριων οικισμου στη αγροτικη περιοχη ΤΣΙΛΙΣΤΡΙ της Δ.Κ. ΠΛΑΓΙΑΣ του ΔΗΜΟΥ ΛΕΣΒΟΥ και ειναι αρτιο και οικοδομησιμο συμφωνα με τις κειμενες πολεοδομικες διαταξεις .
β) με στοιχεια 46-47-48-49-50-51-52-53-54-55-56-57-58-59-60-61-62-63-64-65-66-67-68-69-70-71-72-73-74-75-76-77-78-79-80-81-82-83-84-85-86-46 και με εμβαδον Ε=10.048,27 τμ κειται ΕΚΤΟΣ των οριων οικισμου στη αγροτικη περιοχη ΤΣΙΛΙΣΤΡΙ της Δ.Κ. ΠΛΑΓΙΑΣ του ΔΗΜΟΥ ΛΕΣΒΟΥ και ειναι αρτιο και οικοδομησιμο συμφωνα με τις κειμενες πολεοδομικες διαταξεις .
Το ανωτερω ελαιοκτημα εχει συνολικο εμβαδον 19.430,57 τμ

Β. Εντος αυτου υπαρχει ερειπωμενο ισογειο κτισμα ανευ στεγης εμβαδου Ε=41,40 τμ

Γ. Στην περιοχη του ανωτερου περιγραφομενου ακινητου δεν εχει κυρωθει πραξη εφαρμογης του αρθρου 12 του Ν. 1337/83 (ΦΕΚ 33 Α (14-3-83) και επομενος δεν υποκειται σε εισφορες σε Γη και χρημα , και δεν εχει υποχρεωση υποβολης δηλωσης ιδιοκτησιας στον οικειο Δημο.

Δ. Συμφωνα με τον Ν. 2242/94 το ελαιοκτημα δεν βριισκεται σε ρεμα , αιγιαλο , Ζωνη παραλιας , βιοτοπο , δημοσιο κτημα , αρχαιολογικο χωρο .

Ε. απεχει περιπου 2100 μετρα απο τα οριο του οικισμου ΤΡΙΓΩΝΑ , 1500 μετρα απο την θαλασσα και 520 μετρα απο την επαρχιακη οδο ΜΥΤΙΛΗΝΗΣ - ΠΛΩΜΑΡΙΟΥ

Ζ. το επισυναπτομενο τοπογραφικό διάγραμμα είναι ταυτόσημο με αυτό που συνοδεύει την υπ αριθμ. Δήλωση
και έχει εισαχθεί την / / 2013 στο πληροφοριακό σύστημα Δηλώσεων & Βεβαιώσεων του ΤΕΕ

ΠΑΠΠΑΔΟΣ 7 ΟΚΤΩΒΡΙΟΥ 2013
Ο ΔΗΛΩΝ

ΒΛΑΣΙΟΣ ΕΥΣ. ΑΡΧΟΝΤΗΣ ΠΟΛ. ΜΗΧΑΝΙΚΟΣ ΠΟΛΙΤΙΚΟΣ ΜΗΧΑΝΙΚΟΣ ΤΕΧΝΙΚΩΝ ΜΕΛΕΤΩΝ ΕΘΝΙΚΗ ΑΝΤΙΣΤΑΣΗ ΠΑΠΠΑΔΟΣ ΑΡ. ΑΔΕΙΑΣ ΣΥΛΛ. ΑΦΜ

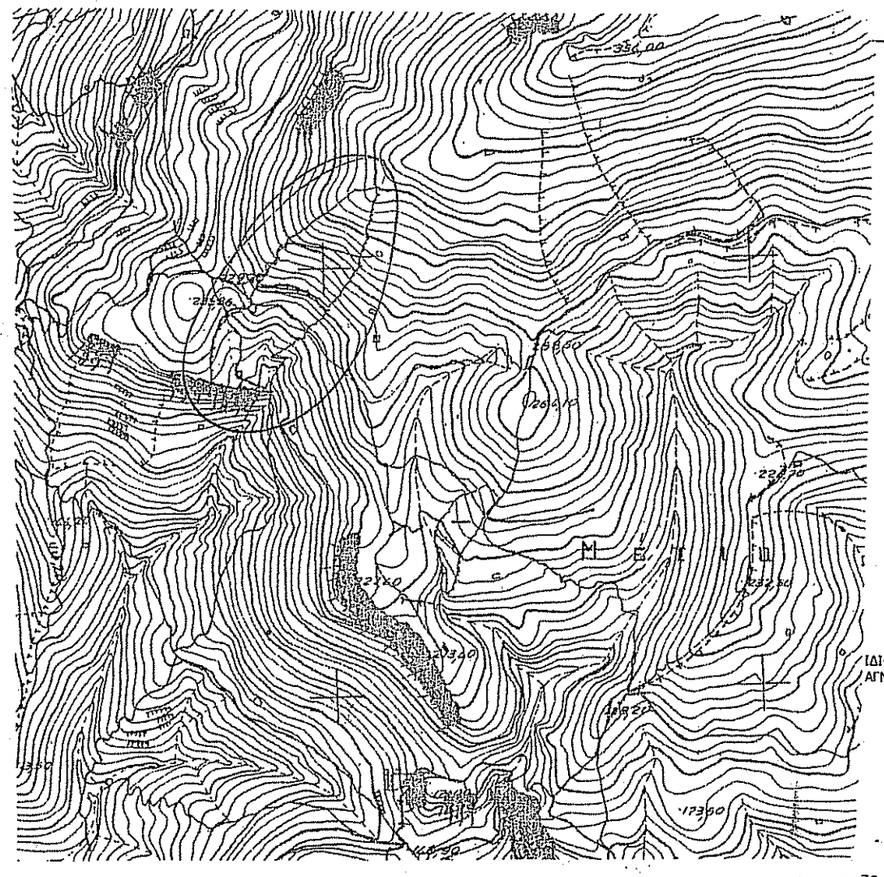

ΘΕΩΡΗΘΗΚΕ
και ανήκει στην Πράξη Χαρακτηρισμού με
αρ. πρωτ: 82649 / 15-11-16
Για το υπόψη ακίνητο η υπηρεσία μας δε φέρει καμία ευθύνη για εκνίκηση από τρίτους ή άλλη αιτία, εμπράγματου δικαιώματος.Η Παρούσα Πράξη Χαρακτηρισμού αφορά μόνο το χαρακτήρα και τη μορφή της συγκεκριμένης έκτασης.
Μυτιλήνη 15-11-16
Ο Δ/ΝΤΗΣ ΔΑΣΩΝ Ν. ΛΕΣΒΟΥ

ΔΗΜΟΣΙΟΣ ΚΡΑΛΗΣ
ΔΑΣΟΛΟΓΟΣ MSc

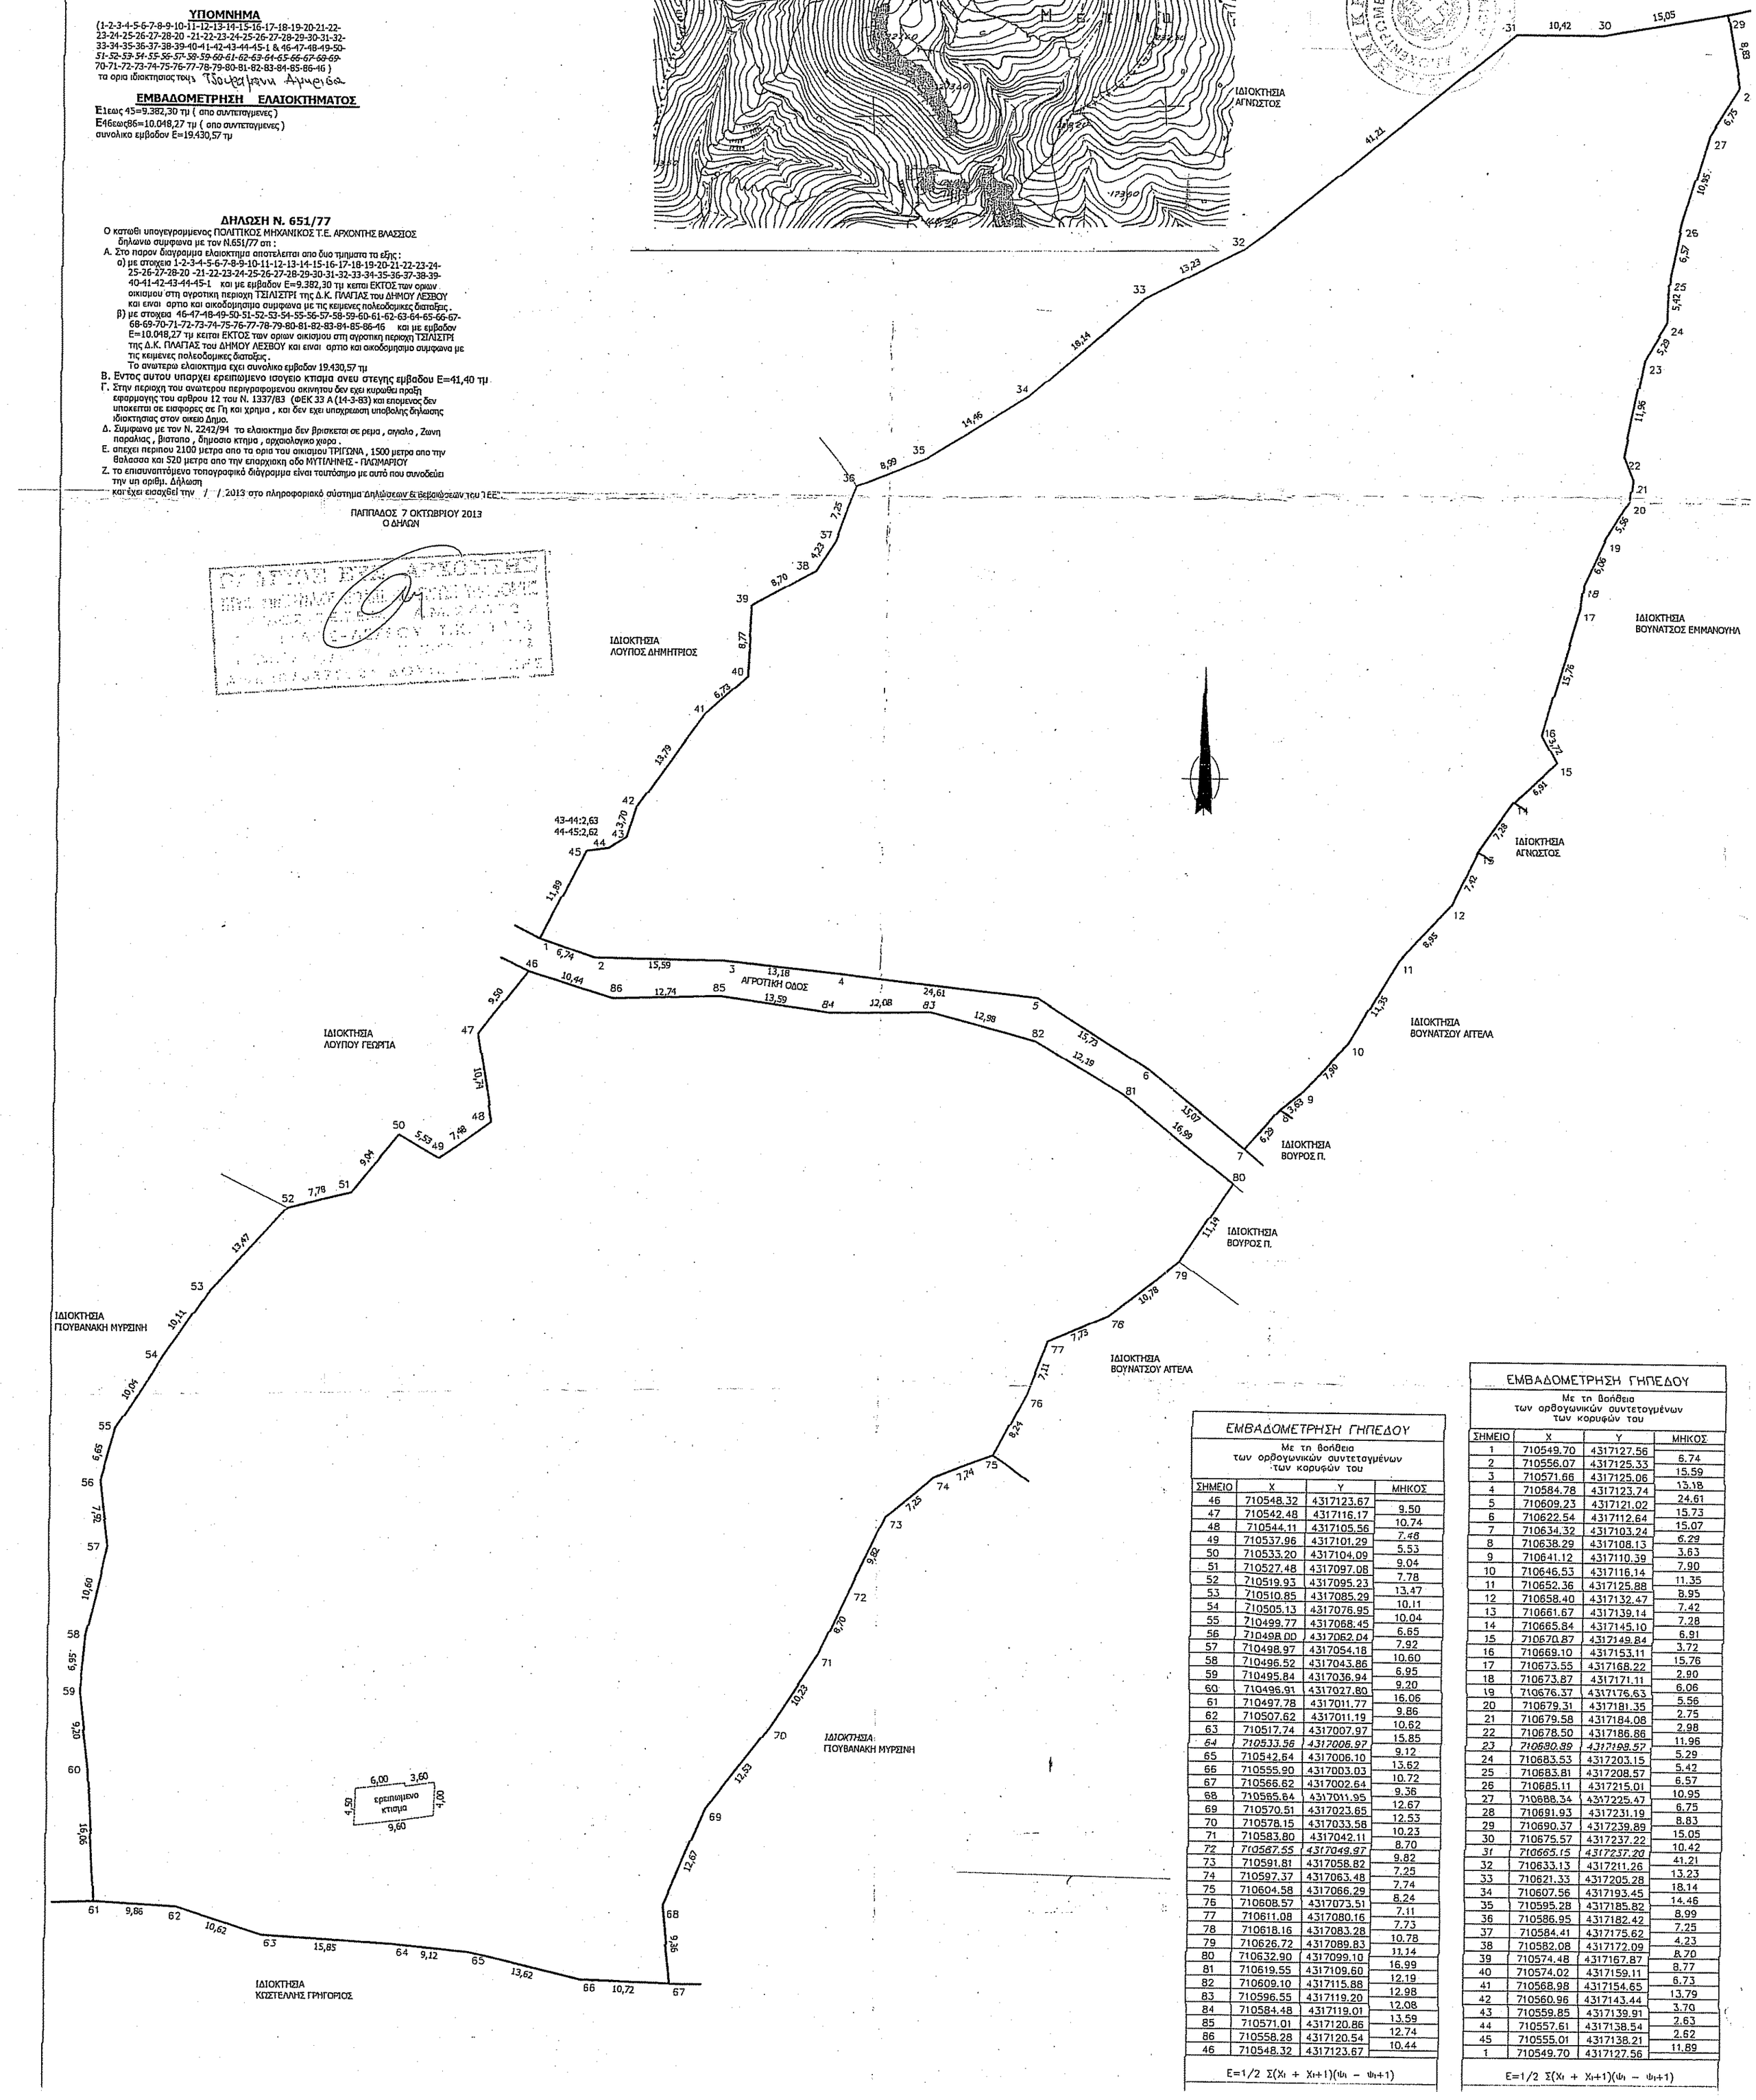

ΕΜΒΑΔΟΜΕΤΡΗΣΗ ΓΗΠΕΔΟΥ

Με τη βοήθεια των ορθογωνικών συντεταγμένων των κορυφών του

ΣΗΜΕΙΟ	X	Y	ΜΗΚΟΣ
46	710548.32	4317123.67	
47	710542.48	4317116.17	9.50
48	710544.11	4317105.56	10.74
49	710537.96	4317101.29	7.48
50	710533.20	4317104.09	5.53
51	710527.48	4317097.08	9.04
52	710519.93	4317095.23	7.78
53	710510.85	4317085.29	13.47
54	710505.13	4317076.95	10.11
55	710499.77	4317068.45	10.04
56	710498.00	4317062.04	6.65
57	710498.97	4317054.18	7.92
58	710496.52	4317043.86	10.60
59	710495.84	4317036.94	6.95
60	710496.91	4317027.80	9.20
61	710497.78	4317011.77	16.06
62	710507.62	4317011.19	9.86
63	710517.74	4317007.97	10.62
64	710533.56	4317006.97	15.85
65	710542.64	4317006.10	9.12
66	710555.90	4317003.03	13.62
67	710566.62	4317002.64	10.72
68	710565.64	4317011.95	9.36
69	710570.51	4317023.65	12.67
70	710578.15	4317033.58	12.53
71	710583.80	4317042.11	10.23
72	710587.55	4317049.97	8.70
73	710591.81	4317058.82	9.82
74	710597.37	4317063.48	7.25
75	710604.58	4317066.29	7.74
76	710608.57	4317073.51	8.24
77	710611.08	4317080.16	7.11
78	710618.16	4317083.28	7.73
79	710626.72	4317089.83	10.78
80	710632.90	4317099.10	11.14
81	710619.55	4317109.60	16.99
82	710609.10	4317115.88	12.19
83	710596.55	4317119.20	12.98
84	710584.48	4317119.01	12.08
85	710571.01	4317120.86	13.59
86	710558.28	4317120.54	12.74
46	710548.32	4317123.67	10.44

$E=1/2\ \Sigma(X_i + X_{i+1})(\psi_i - \psi_{i+1})$

ΕΜΒΑΔΟΜΕΤΡΗΣΗ ΓΗΠΕΔΟΥ

Με τη βοήθεια των ορθογωνικών συντεταγμένων των κορυφών του

ΣΗΜΕΙΟ	X	Y	ΜΗΚΟΣ
1	710549.70	4317127.56	
2	710556.07	4317125.33	6.74
3	710571.66	4317125.06	15.59
4	710584.78	4317123.74	13.18
5	710609.23	4317121.02	24.61
6	710622.54	4317112.64	15.73
7	710634.32	4317103.24	15.07
8	710638.29	4317108.13	6.29
9	710641.12	4317110.39	3.63
10	710646.53	4317116.14	7.90
11	710652.36	4317125.88	11.35
12	710658.40	4317132.47	8.95
13	710661.67	4317139.14	7.42
14	710665.84	4317145.10	7.28
15	710670.87	4317149.84	6.91
16	710669.10	4317153.11	3.72
17	710673.55	4317168.22	15.76
18	710673.87	4317171.11	2.90
19	710676.37	4317176.63	6.06
20	710679.31	4317181.35	5.56
21	710679.58	4317184.08	2.75
22	710678.50	4317186.86	2.98
23	710690.89	4317198.57	11.96
24	710683.53	4317203.15	5.29
25	710683.81	4317208.57	5.42
26	710685.11	4317215.01	6.57
27	710688.34	4317225.47	10.95
28	710691.93	4317231.19	6.75
29	710690.37	4317239.89	8.83
30	710675.57	4317237.22	15.05
31	710665.15	4317237.20	10.42
32	710633.13	4317211.26	41.21
33	710621.33	4317205.28	13.23
34	710607.56	4317193.45	18.14
35	710595.28	4317185.82	14.46
36	710586.95	4317182.42	8.99
37	710584.41	4317175.62	7.25
38	710582.08	4317172.09	4.23
39	710574.48	4317167.87	8.70
40	710574.02	4317159.11	8.77
41	710568.98	4317154.65	6.73
42	710560.96	4317143.44	13.79
43	710559.85	4317139.91	3.70
44	710557.61	4317138.54	2.63
45	710555.01	4317138.21	2.62
1	710549.70	4317127.56	11.89

$E=1/2\ \Sigma(X_i + X_{i+1})(\psi_i - \psi_{i+1})$