PRODUCED BY AN AUTODESK EDUCATIONAL PRODUCT

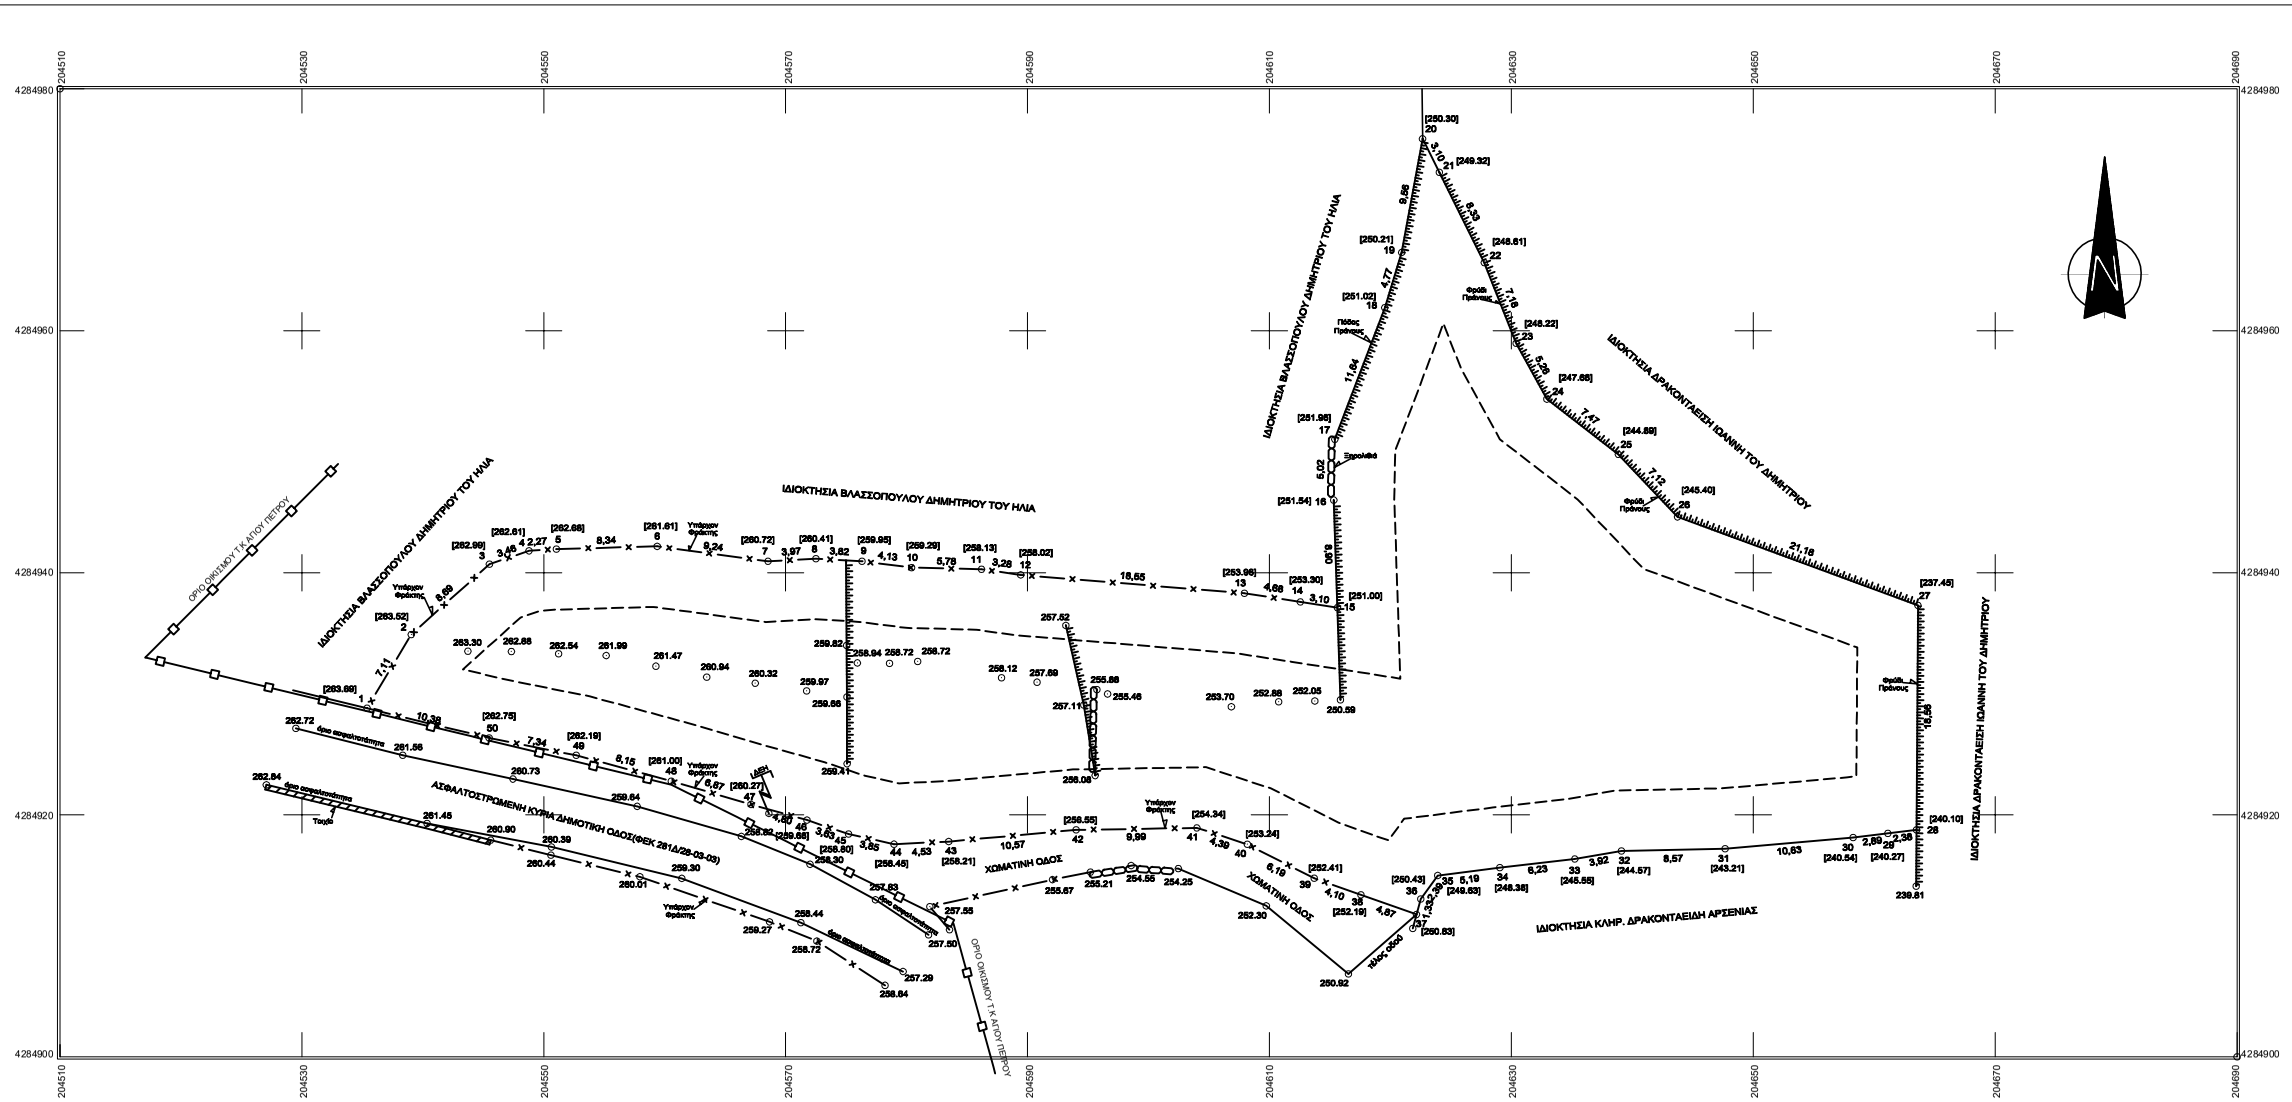

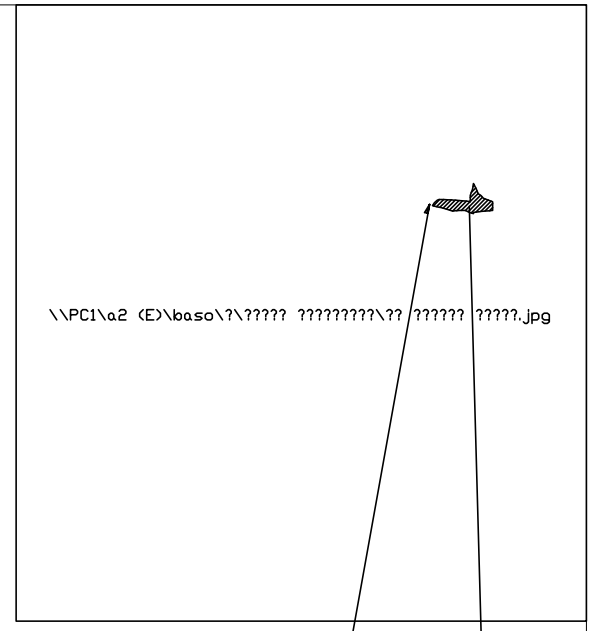

ΥΠΟΜΝΗΜΑ

1. ΕΜΒΑΔΟΜΕΤΡΗΣΗ (το εμβαδόν υπολογίζεται απο τις ορθογωνιες συντεταγμενες των κορυφών με εφαρμογή του τύπου του GAUSS)
2) Η ΑΠΟΤΥΠΩΣΗ ΕΓΙΝΕ ΜΕ GPS LEICA SYSTEM 1200 ΔΙΠΛΗΣ ΣΥΧΝΟΤΗΤΑΣ
3) ΤΟ ΣΥΣΤΗΜΑ ΣΥΝΤΕΤΑΓΜΕΝΩΝ ΕΙΝΑΙ ΕΞΑΡΤΗΜΕΝΟ ΣΤΟ ΕΓΣΑ '87
Ε ΟΛΙΚΟ =(1,2,3,4,5,6,7,8,9,10,11,12,13,14,15,16,17,18,19,20,21,22,23,24,25,26,27,28,29,30,31,32,33,34,35,36,37,38,39,40, 41,42,43,44,45,46,47,48,49,50,1) =3.185,351 TM

2. ΔΗΛΩΣΗ ΙΔΙΟΚΤΗΤΗ

1. Τα όρια και οι όμοροι ιδιοκτήτες του υπό στοιχεία 1,2,3,4,5,6,.....,45,46,47,48,49,50,1 γηπέδου υπεδείχθησαν από εμένα τον ΨΩΜΑ ΓΡΗΓΟΡΙΟ ως εκπρόσωπο της ιδιοκτήτριας ΤΡΑΠΕΖΑΝΛΙΔΟΥ ΟΛΓΑ και είναι ορθά όπως αυτά είναι υλοποιημένα στο παρόν τοπογραφικό διάγραμμα

Ο ΕΚΠΡΟΣΩΠΟΣ Η ΙΔΙΟΚΤΗΤΡΙΑ
ΨΩΜΑΣ ΓΡΗΓΟΡΙΟΣ ΤΡΑΠΕΖΑΝΛΙΔΟΥ ΟΛΓΑ

3. ΔΗΛΩΣΗ Ν 651/77

Το υπό στοιχεία 1,2,3,4,5,6,.....,45,46,47,48,49,50,1γηπεδο ιδιοκτησίας ΤΡΑΠΕΖΑΝΛΙΔΟΥ ΟΛΓΑ βρίσκεται στη θέση ΑΝΕΜΙΔΙ εκτός οικισμού Α/ΛΑ ΕΝΤΟΣ ΖΩΝΗΣ κτιματικής περιφέρειας Τοπικής Κοινότητας ΑΓΙΟΥ ΠΕΤΡΟΥ Δήμου Λευκάδας

Το ως άνω γηπεδο συνορεύει γύρωθε :

ΑΝΑΤΟΛΙΚΑ : ΜΕ ΙΔΙΟΚΤΗΣΙΑ ΒΛΑΣΣΟΠΟΥΛΟΥ ΔΗΜΗΤΡΙΟΥ ΤΟΥ ΗΛΙΑ
ΔΥΤΙΚΑ :ΜΕ ΙΔΙΟΚΤΗΣΙΑ ΔΡΑΚΟΝΤΑΕΙΣΗ ΙΩΑΝΝΗ ΤΟΥ ΔΗΜΗΤΡΙΟΥ
ΒΟΡΕΙΑ : ΜΕ ΙΔΙΟΚΤΗΣΙΑ ΒΛΑΣΣΟΠΟΥΛΟΥ ΔΗΜΗΤΡΙΟΥ ΤΟΥ ΗΛΙΑ ΚΑΙ ΜΕ ΙΔΙΟΚΤΗΣΙΑ ΔΡΑΚΟΝΤΑΕΙΣΗ ΙΩΑΝΝΗ ΤΟΥ ΔΗΜΗΤΡΙΟΥ
ΝΟΤΙΑ : ΜΕ ΑΣΦΑΛΤΟΣΤΡΟΜΕΝΗ ΚΥΡΙΑ ΔΗΜΟΤΙΚΗ ΟΔΟΣ(ΦΕΚ 281Δ/28-03-03) ,ΜΕ ΧΩΜΑΤΙΝΗ ΟΔΟΣ ΚΑΙ ΜΕ ΙΔΙΟΚΤΗΣΙΑ ΚΛΗΡ. ΔΡΑΚΟΝΤΑΕΙΣΗ ΑΡΣΕΝΙΑΣ

ΚΕΙΤΑΙ ΕΚΤΟΣ ΣΧΕΔΙΟΥ ΟΙΚΙΣΜΟΥ ΠΕΡΙΟΧΗ Α/ΛΑ ΣΤΗ ΖΩΝΗ ΤΟΥ ΟΙΚΙΣΜΟΥ Τ.Κ. ΑΓΙΟΥ ΠΕΤΡΟΥ ΔΗΜΟΥ ΛΕΥΚΑΔΑΣ

ΚΑΙ ΕΙΝΑΙ ΑΡΤΙΟ ΚΑΙ ΟΙΚΟΔΟΜΗΣΙΜΟ ΚΑΤΑ ΤΗΝ ΠΑΡΕΚΚΛΙΣΗ ΣΥΜΦΩΝΑ ΜΕ ΤΟ ΠΔ 31-5-1985 ΦΕΚ 270Δ .
ΩΣ ΠΡΟΥΦΙΣΤΑΜΕΝΟ ΚΑΤΑ ΔΗΛΩΣΗ ΤΟΥ ΙΔΙΟΚΤΗΤΗ ΤΟΥ ΠΡΟ ΤΟΥ ΕΤΟΥΣ 1977,
ΑΠΟ ΤΟ ΩΣ ΑΝΩ ΠΕΡΙΓΡΑΦΟΜΕΝΟ ΓΗΠΕΔΟ ΔΕΝ ΔΙΕΡΧΕΤΑΙ ΥΔΑΤΟΡΕΜΑ ΚΑΙ ΓΡΑΜΜΗ ΜΕΤΑΦΟΡΑΣ ΥΨΥΛΗΣ ΤΑΣΗΣ
ΑΠΟΣΤΑΣΗ ΑΠΟ ΤΗΝ ΘΑΛΑΣΣΑ 3900 ΜΕΤΡΑ.

Ο ΜΗΧΑΝΙΚΟΣ
ΡΑΥΤΟΠΟΥΛΟΣ ΠΑΝΑΓΙΩΤΗΣ
ΠΟΛΙΤΙΚΟΣ ΜΗΧΑΝΙΚΟΣ Τ.Ε.

4. ΟΡΟΙ ΔΟΜΗΣΗΣ

Ισχύουσες διατάξεις α) ΠΔ /24-05-85 ΦΕΚ 270Δ/31-05-85
β) Ν 2831/2000 ΦΕΚ 140 Α' / 13-06-2000
γ) Ν 3212/2003
δ) Ν 4067/2012 ΦΕΚ 79/ Α / 09-04- 2012

ΑΡΤΙΟΤΗΤΑ ΕΒΑΔΟΥ 2000τμ
ΚΑΛΥΨΗ = ΔΟΜΗΣΗ
ΔΟΜΗΣΗ Ε= 200 TM
ΑΡΙΘΜΟΣ ΟΡΟΦΩΝ 2
ΜΕΓΙΣΤΟ ΥΨΟΣ 7,50+1,20στεγη
ΑΠΟΣΤΑΣΗ ΑΠΟ ΟΡΙΑ 5,00μ
ΑΠΟΣΤΑΣΗ ΑΠΟ ΔΑΣΙΚΗ ΕΚΤΑΣΗ 10,00μ

ΥΠΟΜΝΗΜΑ	
— x —	ΥΠΑΡΧΟΝ ΦΡΑΚΤΗΣ
▨	ΤΟΙΧΙΟ
'''''''''''	ΠΡΑΝΕΣ
– – – –	ΠΕΡΙΓΡΑΜΜΑ ΕΠΙΤΡΕΠΟΜΕΝΗΣ ΧΩΡΟΘΕΤΗΣΗΣ ΚΤΗΡΙΟΥ
———	ΟΡΙΟ ΟΙΚΙΣΜΟΥ Τ.Κ ΑΓ. ΠΕΤΡΟΥ

ΣΥΝΤΕΤΑΓΜΕΝΕΣ ΕΓΣΑ '87		
Α/Α	Χ	Υ
1	X=204535.362	Y=4284928.803
2	X=204538.045	Y=4284934.901
3	X=204545.508	Y=4284940.713
4	X=204548.782	Y=4284941.818
5	X=204551.048	Y=4284941.983
6	X=204559.367	Y=4284942.184
7	X=204568.543	Y=4284940.952
8	X=204572.508	Y=4284941.185
9	X=204576.320	Y=4284940.946
10	X=204580.418	Y=4284940.431
11	X=204586.194	Y=4284940.290
12	X=204589.436	Y=4284939.828
13	X=204607.926	Y=4284938.307
14	X=204612.593	Y=4284937.592
15	X=204615.618	Y=4284937.118
16	X=204615.322	Y=4284946.015
17	X=204615.406	Y=4284951.034
18	X=204616.535	Y=4284951.914
19	X=204620.953	Y=4284955.470
20	X=204622.859	Y=4284975.873
21	X=204624.043	Y=4284973.098
22	X=204627.781	Y=4284965.545
23	X=204630.402	Y=4284958.966
24	X=204632.932	Y=4284954.355
25	X=204638.846	Y=4284948.787
26	X=204643.742	Y=4284944.619
27	X=204663.620	Y=4284937.309
28	X=204663.499	Y=4284918.754
29	X=204661.131	Y=4284918.468
30	X=204658.281	Y=4284918.121
31	X=204647.873	Y=4284917.191
32	X=204639.106	Y=4284917.008
33	X=204635.247	Y=4284918.341
34	X=204629.065	Y=4284918.637
35	X=204623.908	Y=4284914.982
36	X=204622.503	Y=4284913.043
37	X=204622.154	Y=4284911.760
38	X=204617.564	Y=4284913.386
39	X=204613.704	Y=4284914.762
40	X=204608.178	Y=4284917.557
41	X=204603.999	Y=4284918.918
42	X=204594.012	Y=4284918.750
43	X=204583.489	Y=4284917.788
44	X=204578.966	Y=4284917.573
45	X=204575.202	Y=4284918.403
46	X=204571.759	Y=4284919.584
47	X=204567.136	Y=4284920.857
48	X=204560.539	Y=4284922.783
49	X=204552.677	Y=4284924.914
50	X=204545.480	Y=4284928.354
1	X=204535.362	Y=4284928.803

ΕΜΒΑΔΟΝ ΓΗΠΕΔΟΥ = 3.185,351 TM

Λευκάδα 21- 11 - 2016
Ο υπογρ/φ

Κώστας Δημήτριος
Δασολόγος με Βεβαιό.Δ'

ΘΕΩΡΗΘΗΚΕ
Σύμφωνα με την αριθμ. 218879
Πράξη χαρακτηρισμού της οικείας
υπηρεσίας ανασυσταση μέρους
Λευκάδα 21- 11 - 2016
Ο Δ/ντής Δασών

Γεώργιος Νικ. Δάμπης
Δασολόγος με Λ βεβαιό

ΘΕΣΗ ΙΔΙΟΚΤΗΣΙΑΣ
ΑΠΟΣΠΑΣΜΑ ΑΠΟ ΤΗΝ ΚΤΗΜΑΤΟΛΟΓΙΟ Α.Ε.

\\PC1\a2 (E)\baso\?\????? ?????????\c7bd252a-fda0-4c34-92f0-06a7767328993.jpg

ΕΡΓΟ:	ΤΟΠΟΓΡΑΦΙΚΟ ΔΙΑΓΡΑΜΜΑ
ΕΡΓΟΔΟΤΗΣ:	ΤΡΑΠΕΖΑΝΛΙΔΟΥ ΟΛΓΑ
ΘΕΣΗ ΕΡΓΟΥ	"ΑΝΕΜΙΔΙ" ΕΚΤΟΣ ΟΙΚΙΣΜΟΥ–ΕΝΤΟΣ ΖΩΝΗΣ ΤΟΠΙΚΗΣ ΚΟΙΝΟΤΗΤΑΣ ΑΓΙΟΥ ΠΕΤΡΟΥ ΔΗΜΟΤΙΚΗ ΕΝΟΤΗΤΑ ΑΠΟΛΛΩΝΙΩΝ ΔΗΜΟΥ ΛΕΥΚΑΔΑΣ
ΧΡΟΝΟΣ ΜΕΛΕΤΗΣ:	ΣΕΠΤΕΜΒΡΙΟΣ 2016

ΜΕΛΕΤΗΤΗΣ – ENGINEER
ΡΑΥΤΟΠΟΥΛΟΣ ΠΑΝΑΓΙΩΤΗΣ
ΠΟΛΙΤΙΚΟΣ ΜΗΧΑΝΙΚΟΣ Τ.Ε.
κιν.6942930866, email :raftopoulosp@gmail.com

ΘΕΜΑ ΣΧΕΔΙΟΥ: ΤΟΠΟΓΡΑΦΙΚΟ ΔΙΑΓΡΑΜΜΑ	ΑΡΙΘΜΟΣ ΣΧΕΔΙΟΥ: Τ – 1
	ΚΛΙΜΑΚΑ: 1:250
ΣΦΡΑΓΙΔΑ/ΤΠΟΓΡΑΦΗ	ΕΓΚΡΙΣΗ

PRODUCED BY AN AUTODESK EDUCATIONAL PRODUCT