



Οδοιπορικό σκαρίφημα

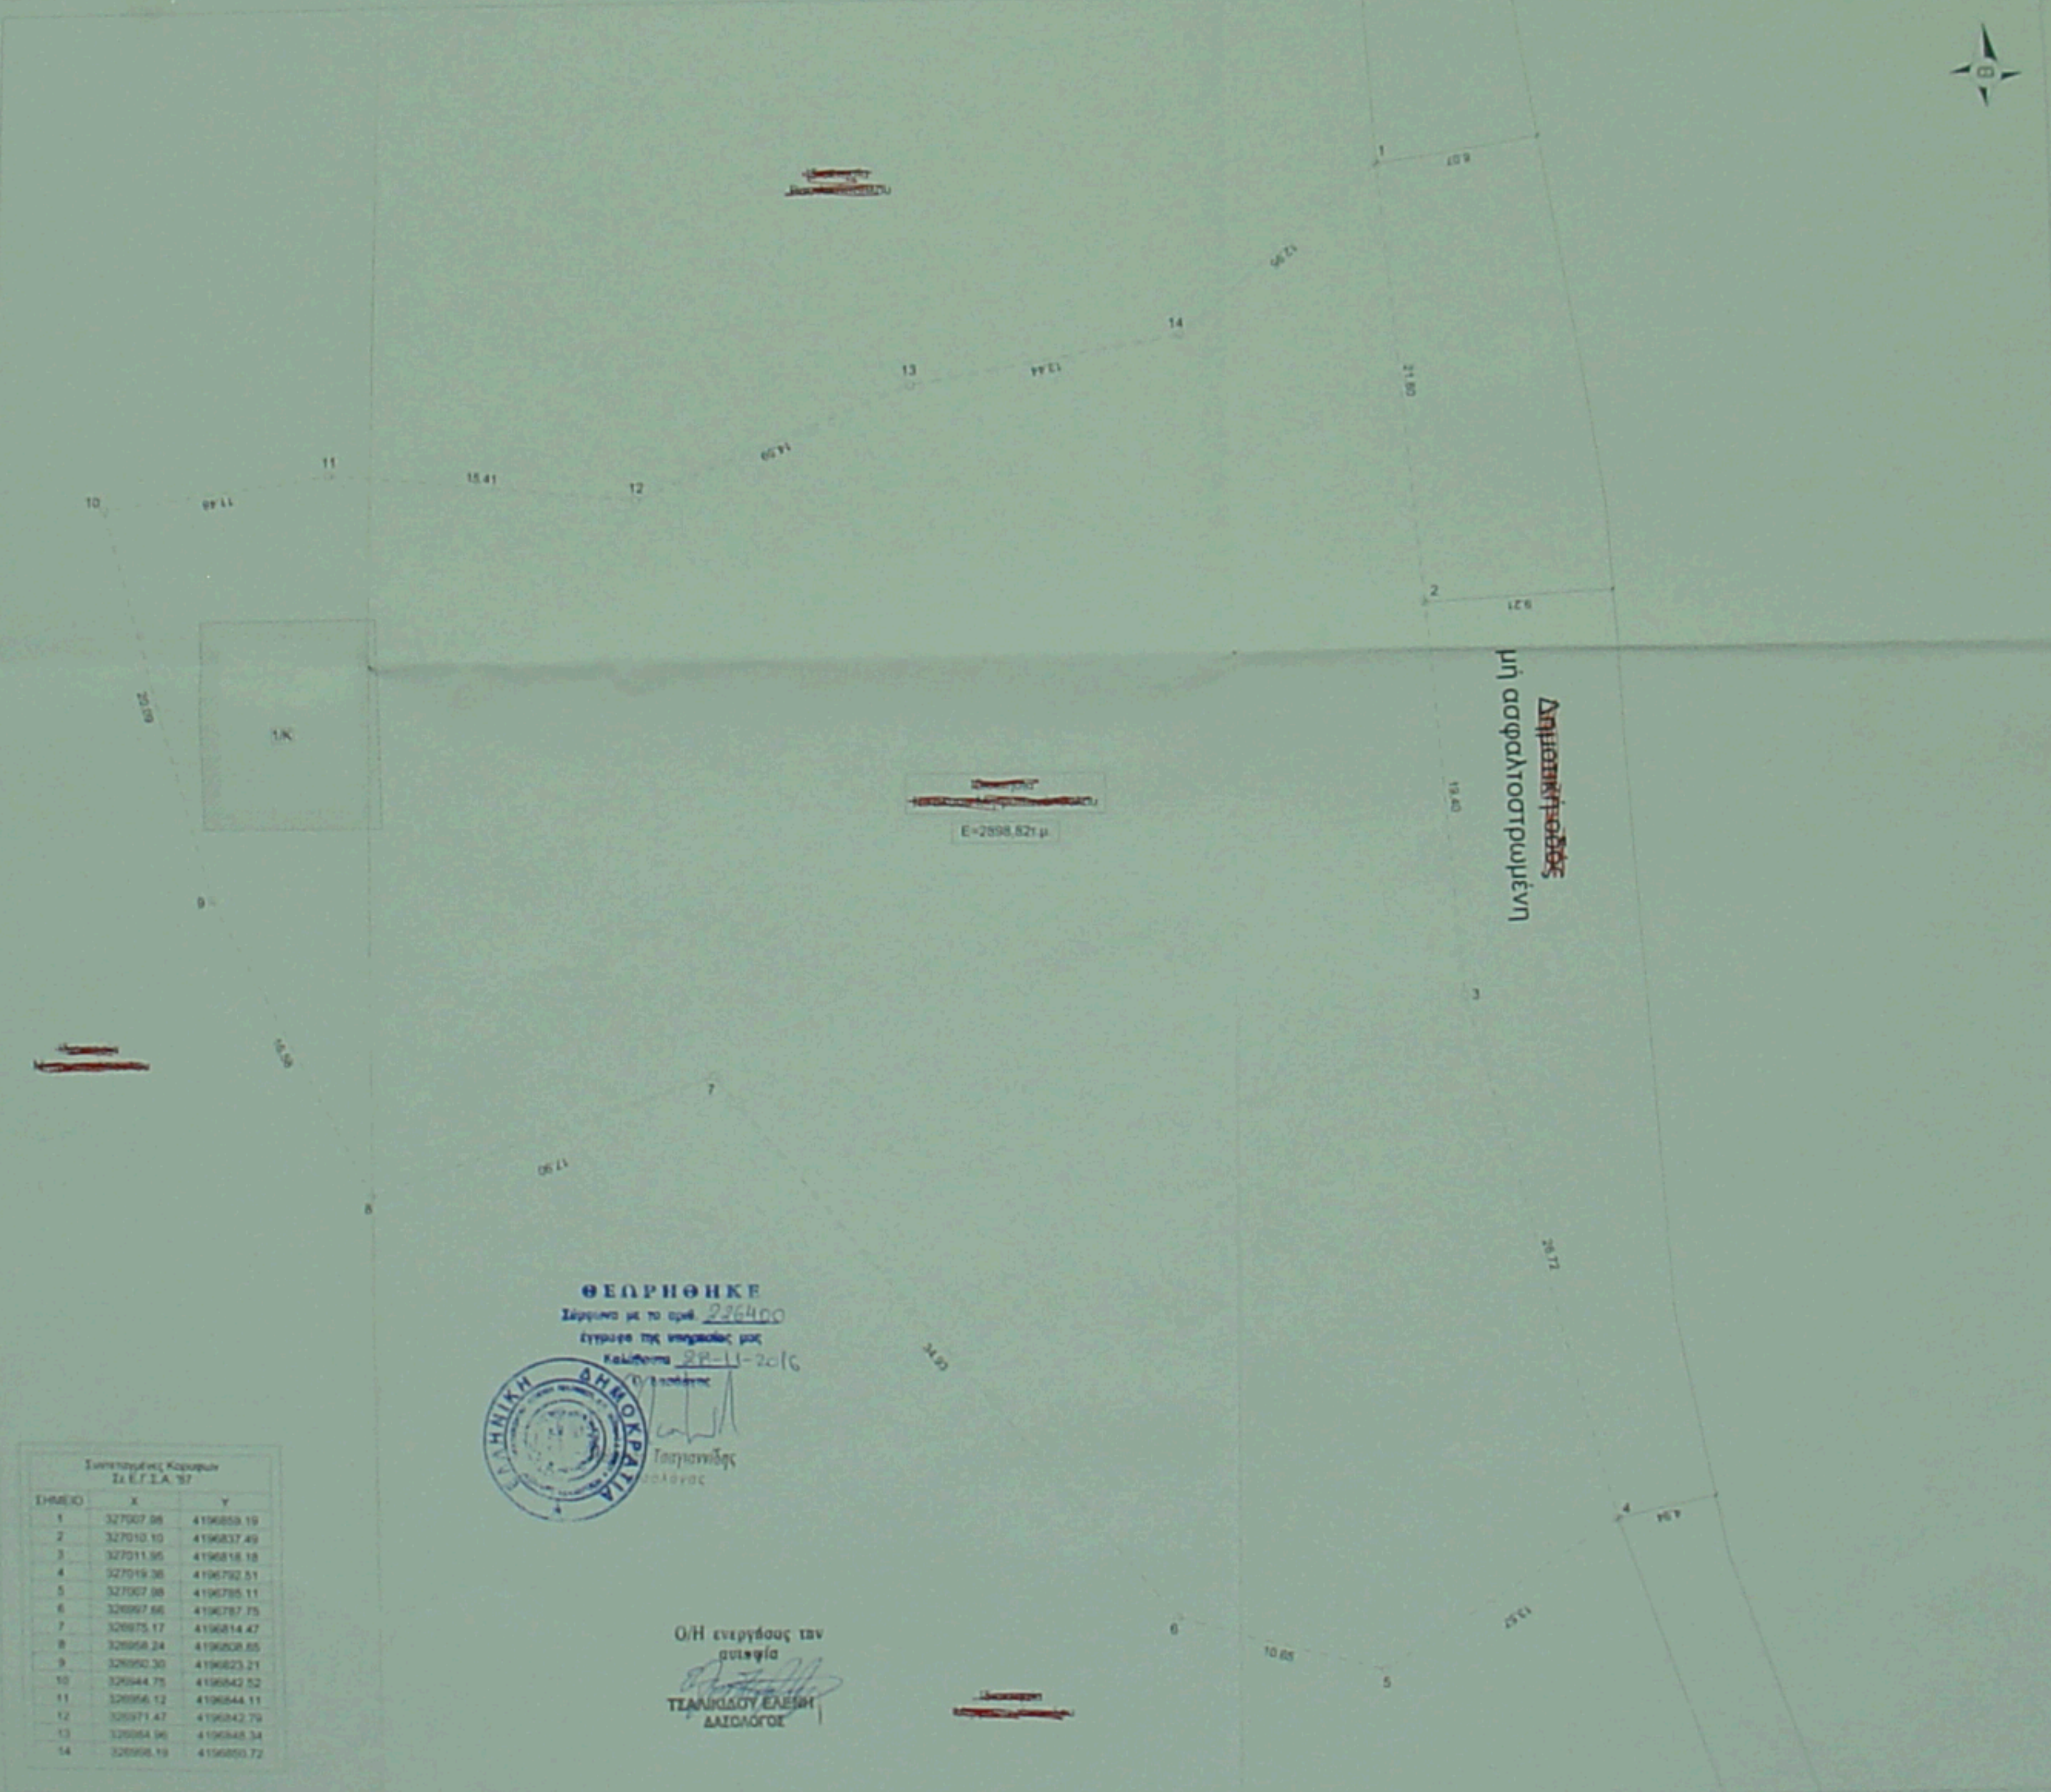

Απόσπασμα από χάρτη Γ.Υ.Σ. Νο 6258_7 ΚΑ: 1/5000

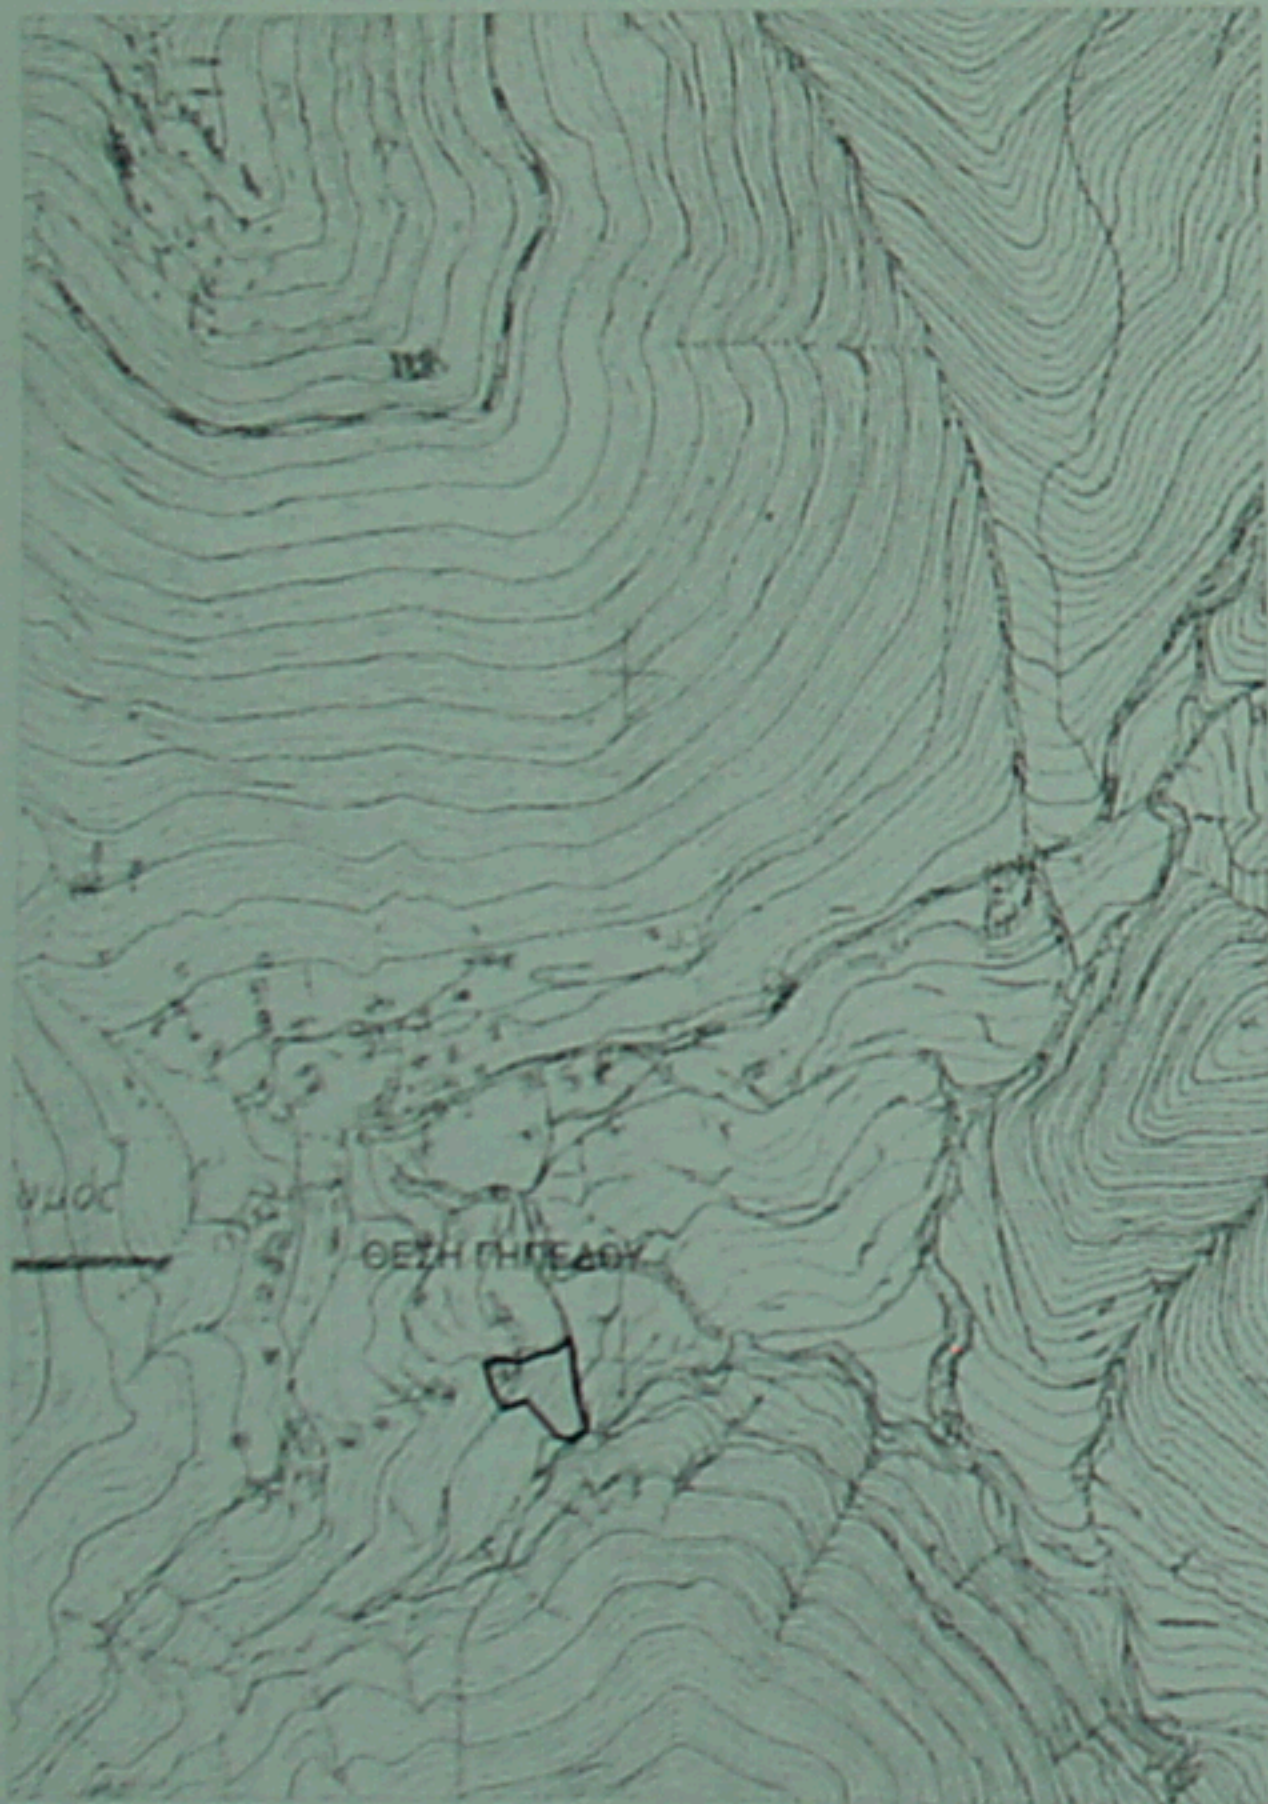

Συντεταγμένες Κορυφών
Σε ΕΓ.Σ.Α. '87

ΣΗΜΕΙΟ	X	Y
6	326997,66	4196787,75
7	326975,17	4196814,47
8	326958,24	4196808,85
9	326950,30	4196823,21
10	326944,75	4196842,52
11	326956,12	4196844,11
12	326971,47	4196842,79
13	326984,96	4196848,34
14	326996,19	4196850,72

ΘΕΩΡΗΘΗΚΕ


ΥΠΟΜΝΗΜΑ
Το οικοπέδο με στοιχεία 1-2-3-4-5-6-7-8-9-10-11-12-13-14-1, βρίσκεται εντός του οικισμού "Δρυμός", της Τ.Κ. Δρυμού στο Δήμο Καλαβρυτών και έχει Εμβαδόν E=2898,82t μ.
1. Δεν έγινε έλεγχος από την δασική και αρχαιολογική υπηρεσία.
2. Η ευθύνη της υποδείξης των ορίων της ιδιοκτησίας που αποικνίζεται στο παρόν τοπογραφικό διάγραμμα ανήκει στον ιδιοκτήτη σύμφωνα με την παρ. 5 του άρθρου 2 του Ν. 3212/2003 (ΦΕΚ. 308Α/31-12-2003)

Ο ΙΔΙΟΚΤΗΤΗΣ
Μητροπολιτοπούλου
Πάτρα, 11/2015
Η ΜΗΧΑΝΙΚΟΣ
ΝΤΑΪΡΟΠΟΥΛΟΥ ΒΑΣΙΛΙΚΗ
ΑΡΧΙΤΕΚΤΟΝΙΚΗ ΜΗΧΑΝΙΚΟΣ
ΚΑΡΑΪΣΚΑΚΗ ΤΡΑ
ΑΦΜ: 01831879
ΤΗΛ: 2610 9334

ΜΕΛΕΤΗΤΗΣ ΜΗΧΑΝΙΚΟΣ	ΝΤΑΪΡΟΠΟΥΛΟΥ ΒΑΣΙΛΙΚΗ				
ΙΔΙΟΚΤΗΤΗΣ	ΜΗΤΡΟΠΟΛΙΤΟΠΟΥΛΟΣ ΝΙΚΟΛΛΟΣ				
ΕΡΓΟ	ΑΠΟΤΥΠΩΣΗ ΓΗΠΕΔΟΥ				
ΘΕΣΗ ΕΡΓΟΥ	ΔΡΥΜΟΣ, Τ.Κ. ΔΡΥΜΟΥ, ΔΗΜΟΣ ΚΑΛΑΒΡΥΤΩΝ				
ΘΕΜΑ ΣΧΕΔΙΟΥ	ΤΟΠΟΓΡΑΦΙΚΟ ΔΙΑΓΡΑΜΜΑ				
ΜΕΤΡΟΣ ΣΧΕΔΙΟΥ	ΚΛΙΜΑΚΑ	ΟΝΟΜΑ ΑΡΧΕΚΤΟΥ	ΑΡΙΘΜΟΣ ΣΧΕΔΙΟΥ	ΗΜΕΡΟΜΗΝΙΑ	ΑΝΑΘΕΣΗ
	1:200			2015	
ΣΥΝΤΑΞΑΣ ΜΗΧΑΝΙΚΟΥ			ΘΕΩΡΗΜΕΝΟ ΠΡΟΕΔΡΩΝΤΟΣ		
<p>ΝΤΑΪΡΟΠΟΥΛΟΥ ΒΑΣΙΛΙΚΗ ΑΡΧΙΤΕΚΤΟΝΙΚΗ ΜΗΧΑΝΙΚΟΣ ΚΑΡΑΪΣΚΑΚΗ ΤΡΑ ΑΦΜ: 01831879 ΤΗΛ: 2610 9334</p>					