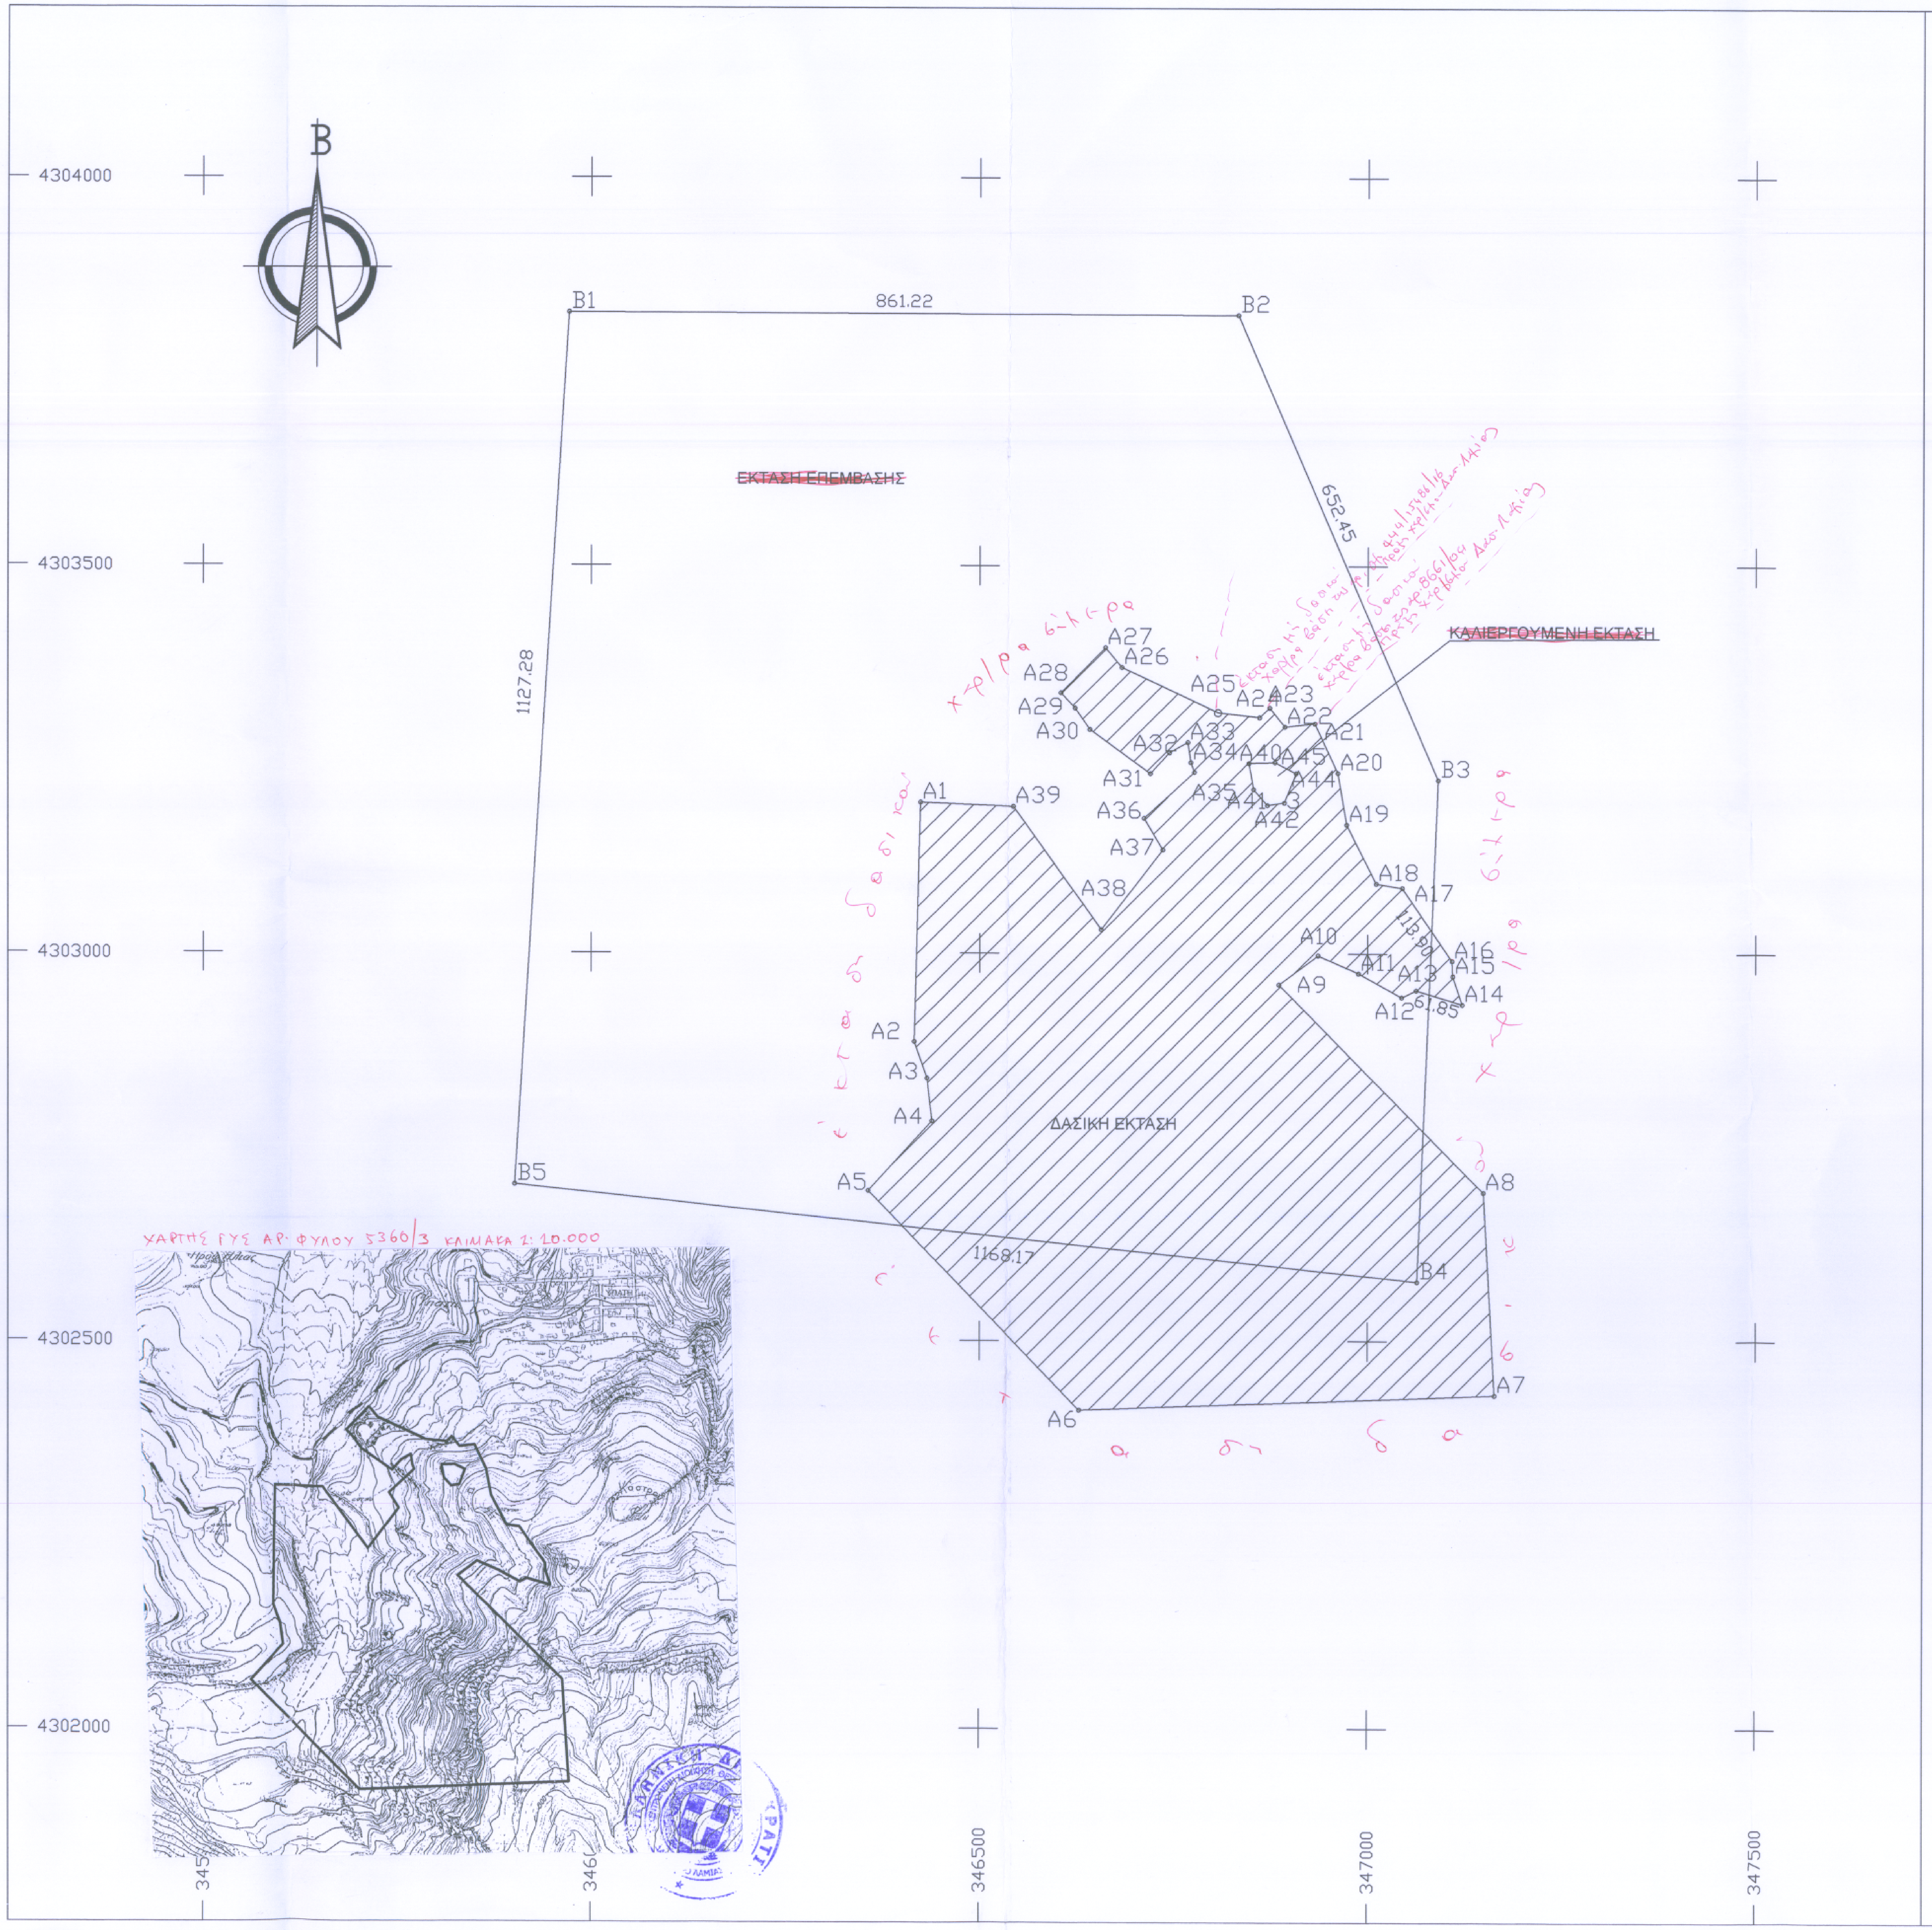
4304000
4303500
4303000
4302500
4302000
346500
347000
347500
B1
B2
B3
B4
B5
861.22
652.45
1127.28
1168.17
113.90
61.85
~~ΕΚΤΑΣΗ ΕΠΕΜΒΑΣΗΣ~~
~~ΚΑΛΙΕΡΓΟΥΜΕΝΗ ΕΚΤΑΣΗ~~
ΔΑΣΙΚΗ ΕΚΤΑΣΗ
A1 A2 A3 A4 A5 A6 A7 A8 A9 A10 A11 A12 A13 A14 A15 A16 A17 A18 A19 A20 A21 A22 A23 A24 A25 A26 A27 A28 A29 A30 A31 A32 A33 A34 A35 A36 A37 A38 A39 A40 A41 A42 A44 A45
έκταση δασική
χέρσα δ.κ.ρα
χέρσα δίκτρα
έκταση μη δασική χορτ. βάση της αριθ. 4441/54861/16 πράξης χαρακτ. Δασ. Λαμίας
έκταση μη δασική βάση της αρ. 8661/04 πράξης χαρακτ. Δασ. Λαμίας
ΧΑΡΤΗΣ ΓΥΣ ΑΡ. ΦΥΛΛΟΥ 5360/3 ΚΛΙΜΑΚΑ 1: 10.000

ΠΙΝΑΚΑΣ ΣΥΝΤΕΓΜΕΝΩΝ ΚΟΡΥΦΩΝ

Α/Α	X	Y
A1	346423.95	4303194.79
A2	346415.77	4302885.8
A3	346432.37	4302838.63
A4	346438.62	4302783.42
A5	346356.32	4302693.42
A6	346628.86	4302410.86
A7	347163.53	4302430.08
A8	347148.85	4302692.04
A9	346885.77	4302960.24
A10	346935.97	4302998.11
A11	346988.04	4302974.89
A12	347043.58	4302944.15
A13	347062.24	4302952.96
A14	347121.43	4302935
A15	347109.38	4302971.43
A16	347108.54	4302991.09
A17	347044.59	4303085.35
A18	347011.18	4303090.6
A19	346972.94	4303166.82
A20	346961.56	4303233.4
A21	346931.85	4303297.08
A22	346893.35	4303293.19
A23	346873.77	4303317.46
A24	346860.58	4303305.19
A25	346807.20	4303311.11
A26	346683.19	4303369.31
A27	346662.12	4303394.66
A28	346605.09	4303336.11
A29	346623.26	4303316.71
A30	346642.09	4303289.09
A31	346720.02	4303232.64
A32	346744.56	4303259.41
A33	346768.49	4303272.57
A34	346772.32	4303246.74
A35	346776.89	4303234.09
A36	346712.2	4303174.81
A37	346736.16	4303134.07
A38	346656.84	4303030.92
A39	346543.85	4303189.84
A40	346847.22	4303245.88
A41	346853	4303212.09
A42	346870.92	4303191.87
A43	346892.61	4303195.04
A44	346907.64	4303232.89
A45	346880.46	4303247.04
B1	345971.37	4303826.28
B2	346832.59	4303823.63
B3	347090.56	4303224.35
B4	347063.44	4302576.78
B5	345901.91	4302701.14

ΠΡΑΞΗ

Η έκταση που απεικονίζεται στο παρόν τοπογραφικό διάγραμμα με στοιχεία «**Α1,Α2,Α3,…,Α39,Α1**» εμβαδού **501.912,434** τ.μ από την οποία έχει εξαιρεθεί το τμήμα με στοιχεία «Α40,Α41,Α42,Α43,Α44,Α45» εμβαδού 2.359,631 τ.μ. στη θέση «Ανεμότρυπα της Τ.Κ. Υπάτης του Δήμου Λαμιέων εμπίπτει στις διατάξεις του άρθρου 3 παράγραφο 1 και στο άρθρου 4 παράγραφο 1 περίπτωση ε και παράγραφο 2 περίπτωση ε του Ν.998/79 όπως ισχύει.

Λαμία 22-11-2016

Η Δασολόγος

Ασσιούρα Κων/να

ΘΕΩΡΕΙΤΑΙ
και προσαρτάται στο
αριθ. 7061/2072 93/2016 έγγραφό μας
Λαμία 24-11-2016
Η Δ/ντρια Δασαρχείου
Ζωή Φ. Γεωργοβαση
Δασολόγος


Β
~~ΕΚΤΑΣΗ ΕΠΕΜΒΑΣΗΣ~~
~~ΚΑΛΙΕΡΓΟΥΜΕΝΗ ΕΚΤΑΣΗ~~
~~ΔΑΣΙΚΗ ΕΚΤΑΣΗ~~

ΑΠΟΣΠΑΣΜΑ ΧΑΡΤΗ Γ.Υ.Σ ΚΛΙΜΑΚΑ 1- 50.000

ΤΟΠΟΓΡΑΦΙΚΟ ΔΙΑΓΡΑΜΜΑ

ΚΤΗΜΑΤΙΚΗΣ ΠΕΡΙΦΕΡΕΙΑΣ Τ.Κ. ΥΠΑΤΗΣ
ΤΗΣ Δ.Ε. ΥΠΑΤΗΣ ΤΟΥ ΔΗΜΟΥ ΛΑΜΙΕΩΝ

ΚΛΙΜΑΚΑ 1:5.000

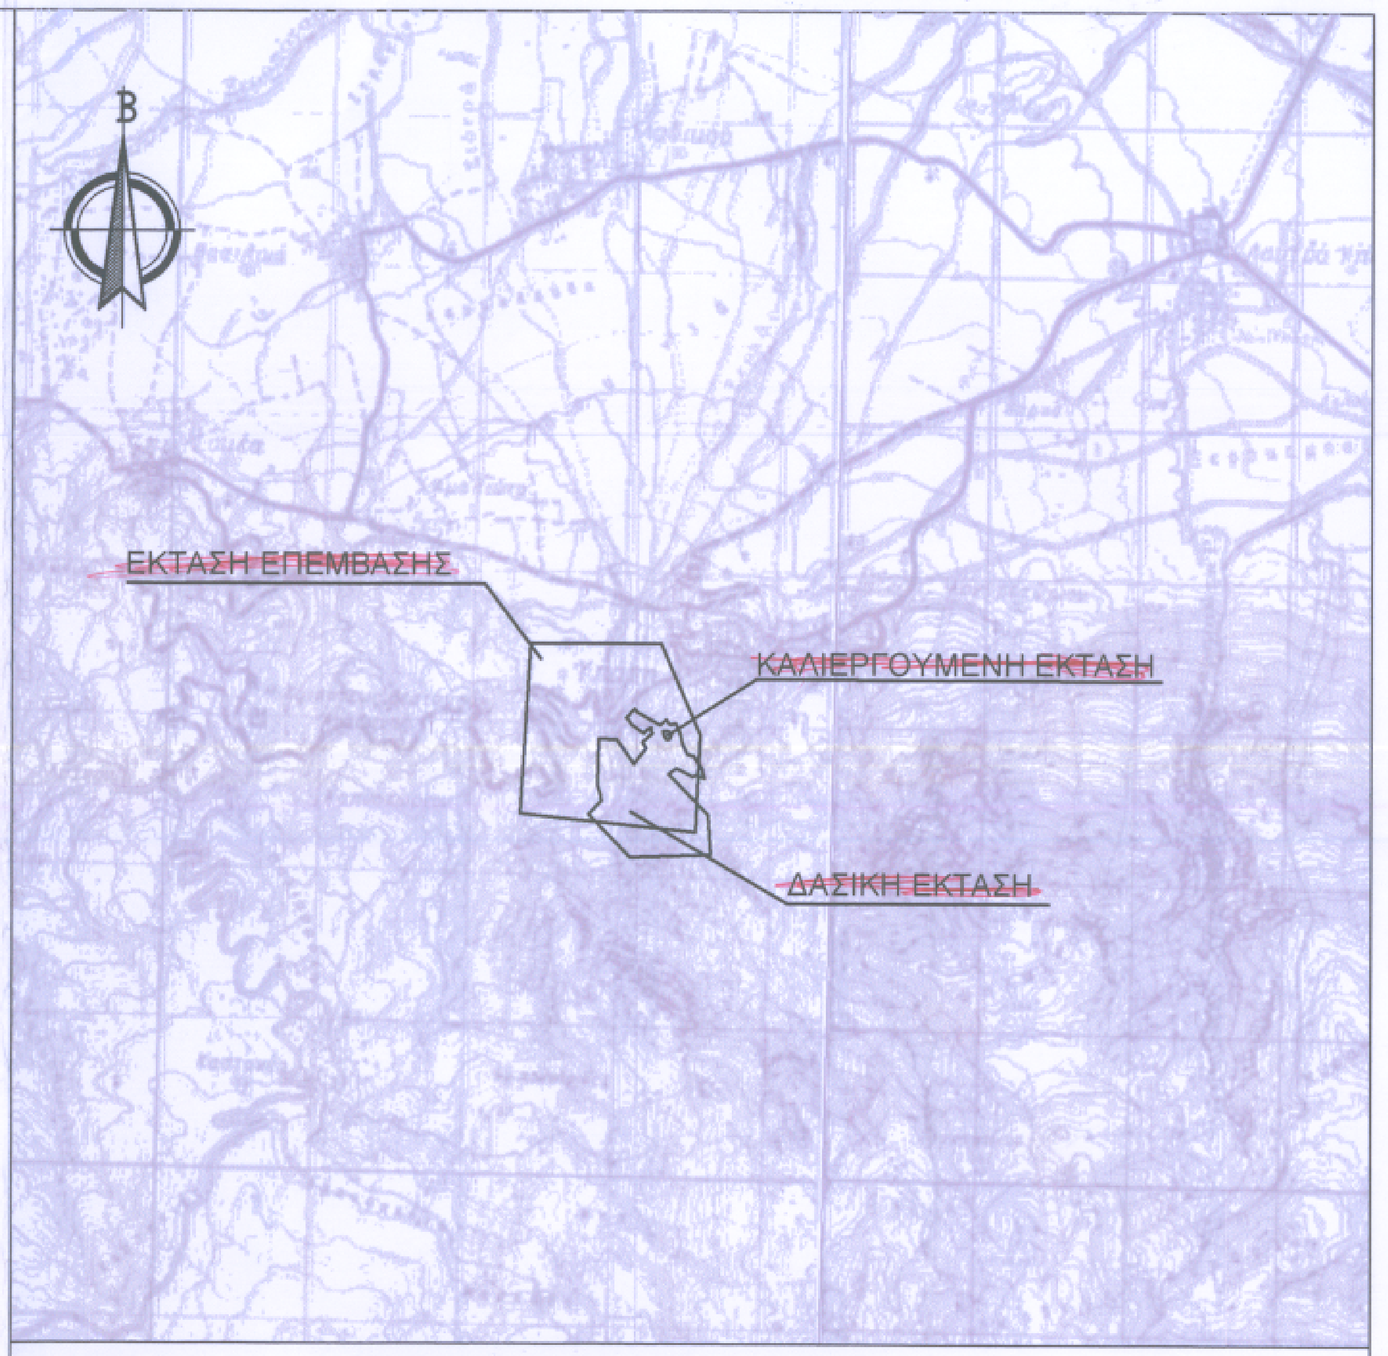ΥΠΟΜΝΗΜΑ

- * ~~ΕΜΒΑΔΟΝ ΕΚΤΑΣΗΣ ΕΠΕΜΒΑΣΗΣ ΜΕ ΣΤΟΙΧΕΙΑ (Β1,Β2,Β3,Β4,Β5-Β1) = 1.286,00 στρ~~
- * ΕΜΒΑΔΟΝ ~~ΚΑΛΙΕΡΓΟΥΜΕΝΗΣ~~ ΕΚΤΑΣΗΣ ΜΕ ΣΤΟΙΧΕΙΑ (~~Α39~~,Α40,Α41,Α42,Α43,Α44-Α1) = ~~2,36~~ στρ A45 2.359,631τ.μ.
- * ~~ΕΜΒΑΔΟΝ ΔΑΣΙΚΗΣ ΕΚΤΑΣΗΣ ΜΕ ΣΤΟΙΧΕΙΑ (Α1,Α2,Α3,......Α37,Α38-Α1) = 504.17- 2.36 = 501,81 στρ~~ A39 501.912,434τ.μ.

Εμβαδόν έκτασης με στοιχεία (Α1, Α2, Α3, ...Α37, Α38, Α39, Α1) = 501.912.434τ.μ. αφού έχει αφαιρεθεί το τμήμα με στοιχεία (Α40, Α41, Α42, Α43, Α44, Α45, Α1) εμβαδού 2.359,631τ.μ.

Λαμία Νοέμβριος 2016
Ο μηχανικός

ΧΡΗΣΤΟΣ Δ. ΣΑΛΟΓΙΑΝΝΟΣ
ΑΓΡΟΝΟΜΟΣ ΤΟΠΟΓΡΑΦΟΣ ΜΗΧΑΝΙΚΟΣ
ΕΘΝΙΚΟΥ ΜΕΤΣΟΒΙΟΥ ΠΟΛΥΤΕΧΝΕΙΟΥ
ΑΡ. ΜΗΤΡ. Τ.Ε.Ε. 46679 ΑΦΜ 040380787
ΒΑΣΙΛΙΚΩΝ & Μ. ΑΛΕΞΑΝΔΡΟΥ ☎ 22310 35444 - ΛΑΜΙΑ