## ΑΠΟΣΠΑΣΜΑ ΧΑΡΤΗ Γ.Υ.Σ

θέση έργου κλίμακα1:50000

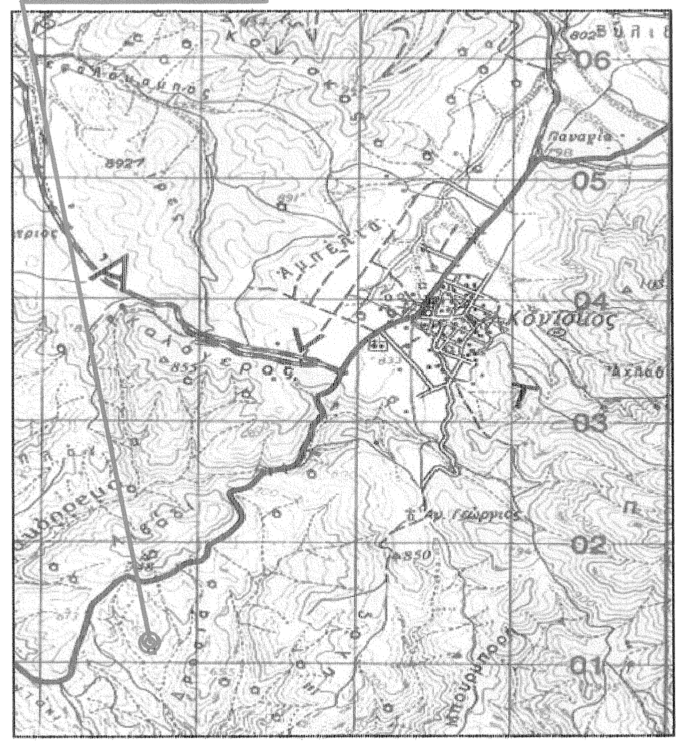
06
05
04
03
02
01
Παναγία
Κόνισκος
Αχλαδ
Αμπέλια
Αγ. Γεώργιος
850

## ΥΠΟΜΝΗΜΑ ΣΥΜΒΟΛΙΣΜΟΥ

| | |
|---|---|
| ▨ | Υπάρχον κτίριο |
| ▨ | Μελλοντικό κτίριο |
| ☒ | Βεράντα κτίριο |
| ① | Θέση λήψης φώτο |
| -·-·-·- | Όρια τεμαχιων |
| - - - - - | Συρματοπερίφραξη |
| ═══ | Μανδρότοιχος |
| ////// | Πρανές |
| ——— | Ρυμ. Γραμμη |
| ——— | Οικοδ. Γραμμη |

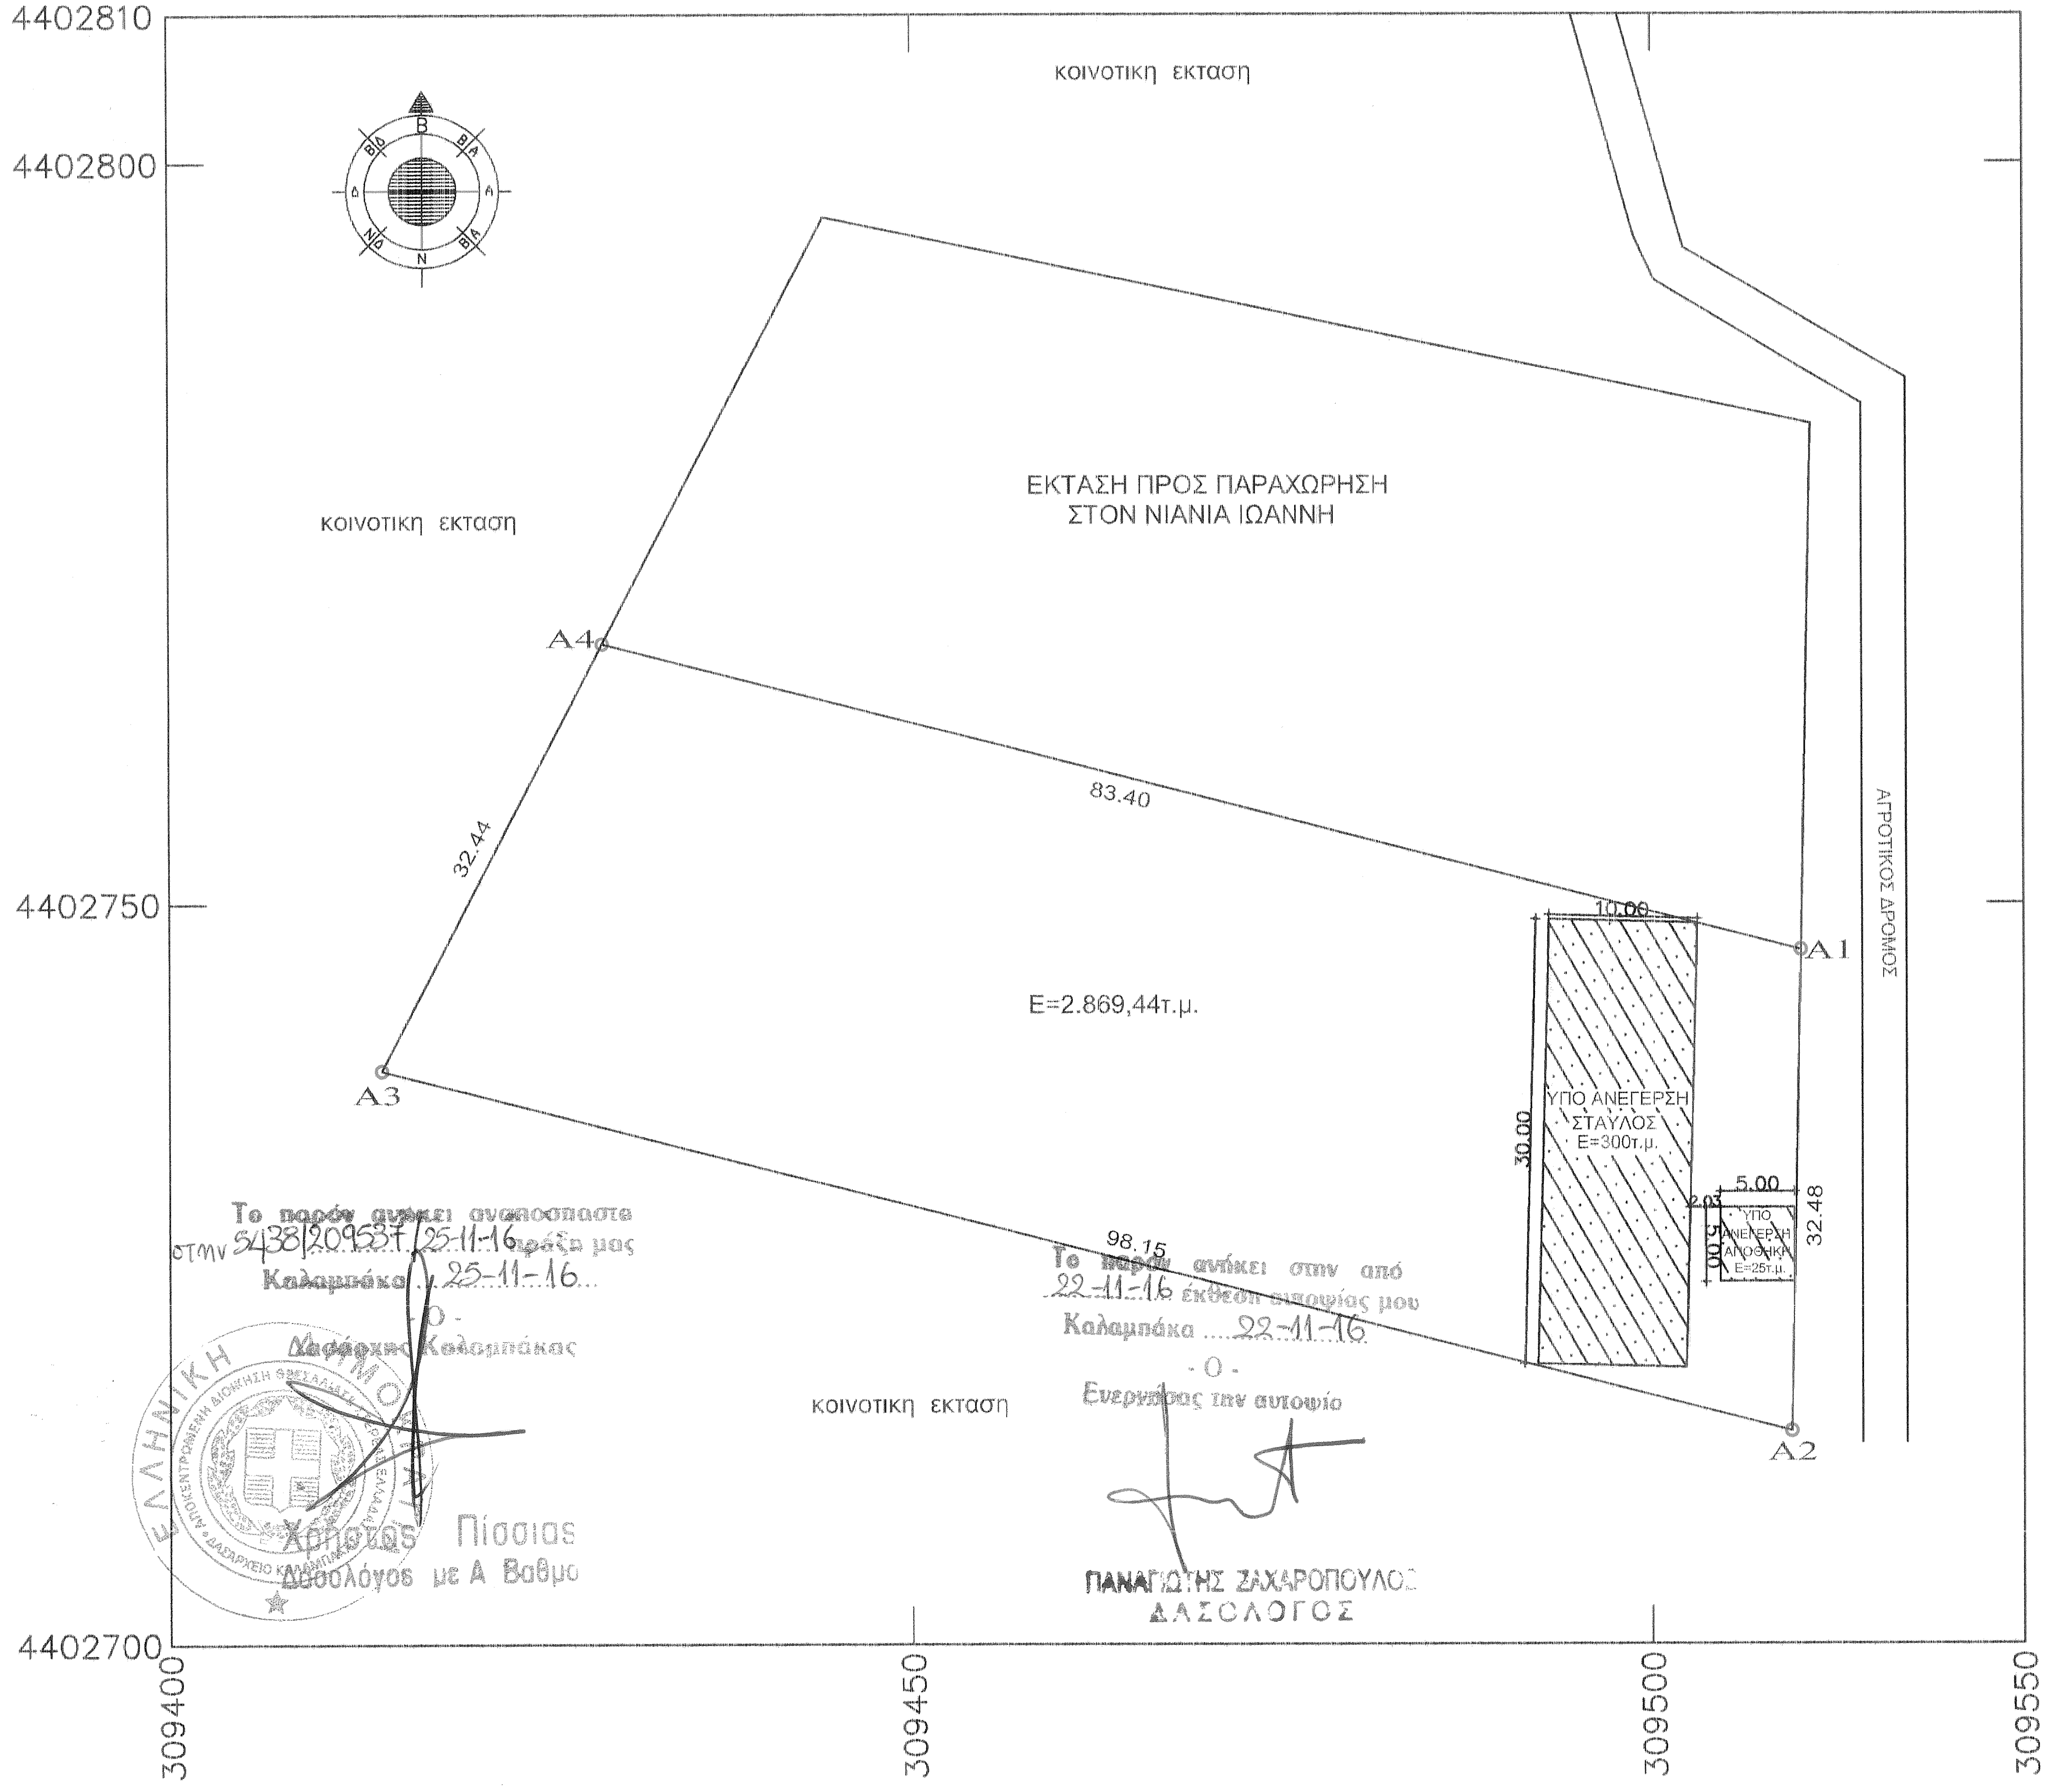
4402810
4402800
4402750
4402700
309400
309450
309500
309550
κοινοτικη εκταση
κοινοτικη εκταση
κοινοτικη εκταση
ΕΚΤΑΣΗ ΠΡΟΣ ΠΑΡΑΧΩΡΗΣΗ
ΣΤΟΝ ΝΙΑΝΙΑ ΙΩΑΝΝΗ
A4
A3
A1
A2
83.40
32.44
98.15
32.48
E=2.869,44τ.μ.
ΑΓΡΟΤΙΚΟΣ ΔΡΟΜΟΣ
10.00
30.00
ΥΠΟ ΑΝΕΓΕΡΣΗ
ΣΤΑΥΛΟΣ
E=300τ.μ.
5.00
2.03
5.00
ΥΠΟ
ΑΝΕΓΕΡΣΗ
ΑΠΟΘΗΚΗ
E=25τ.μ.

Το παρόν ανήκει αναποσπαστα
στην 5438/209537/25-11-16 πράξη μας
Καλαμπάκα 25-11-16
-Ο-
Δασάρχης Καλαμπάκας
Χρήστος Πίσσιας
Δασολόγος με Α Βαθμο

Το παρόν ανήκει στην από
22-11-16 έκθεση αυτοψίας μου
Καλαμπάκα 22-11-16
-Ο-
Ενεργήσας την αυτοψία
ΠΑΝΑΓΙΩΤΗΣ ΖΑΧΑΡΟΠΟΥΛΟΣ
ΔΑΣΟΛΟΓΟΣ

### ΕΜΒΑΔΟ ΤΕΜΑΧΙΟΥ

E = 2.869,44μ2

| Κορυφή | X | Y | Li,i+1 |
|---|---|---|---|
| A1 | 309509.999 | 4402746.816 | 35.55 |
| A2 | 309509.350 | 4402714.340 | 98.15 |
| A3 | 309414.280 | 4402738.730 | 32.44 |
| A4 | 309429.214 | 4402767.525 | 83.40 |

### ΔΗΛΩΣΗ ΙΔΙΟΚΤΗΤΗ (Ν. 4030/2011)

Ο κάτωθι υπογεγραμμένος Δημήτριος Νιανιας δηλωνω υπεύθυνα & εν γνώσει των συνεπειών του νόμου περί ψευδούς δηλώσεως ότι:

1. Τα αρχικά καί υλοποιημένα όρια του τεμαχιου με στοιχεια Α1-Α2-Α3-Α4-Α1 και εμβαδο Ε=2.869,44τ.μ.που βρισκεται στην θεση "Τρυπα" της Κτηματικης Περιφερεια Κονισκου του Δημου Καλαμπακας, υποδείχθηκαν από εμενα,και
2. ευθυνομαι για την ακριβεια των δηλουμένων ορίων του τεμαχιου και για την ύπαρξη και την αιτία του δικαιώματος αυτου .

Ο ΔΗΛΩΝ

### ΠΑΡΑΤΗΡΗΣΕΙΣ

1. Το διαγραμμα ειναι ενταγμένο στο κρατικό σύστημα συντεταγμένων Ε.Γ.Σ.Α. '87.
2. Η εξάρτηση απο το Ε.Γ.Σ.Α. '87 πραγματοποιήθηκε με σύστημα *G.P.S.* και κανοντας χρηση του Τριγωνομετρικου Σημειου της Γ.Υ.Σ.

**ΕΡΓΟΔΟΤΗΣ :** ΔΗΜΗΤΡΙΟΣ ΝΙΑΝΙΑΣ

**ΕΡΓΟ :** ΥΠΟ ΙΔΡΥΣΗ ΚΤΗΝΟΤΡΟΦΙΚΗ ΜΟΝΑΔΑ

**ΘΕΣΗ ΕΡΓΟΥ:** (ΤΡΥΠΑ) - ΚΤΗΜΑΤ. ΠΕΡΙΦ. ΚΟΝΙΣΚΟΥ - ΠΕΡΙΦΕΡΕΙΑΚΗ ΕΝΟΤΗΤΑ ΤΡΙΚΑΛΩΝ - ΠΕΡΙΦΕΡΕΙΑ ΘΕΣΣΑΛΙΑΣ

**ΜΕΛΕΤΗΤΗΣ:** ΝΙΚΟΥ ΚΩΝΣΤΑΝΤΙΝΟΣ
ΠΟΛΙΤΙΚΟΣ ΜΗΧΑΝΙΚΟΣ

**ΘΕΜΑ ΣΧΕΔΙΟΥ :** ΤΟΠΟΓΡΑΦΙΚΟ ΔΙΑΓΡΑΜΜΑ

**ΚΛΙΜΑΚΑ ΣΧΕΔΙΟΥ:** 1 : 500 **ΗΜΕΡΟΜΗΝΙΑ :** ΣΕΠΤΕΜΒΡΙΟΣ 2016

**ΣΦΡΑΓΙΔΑ - ΥΠΟΓΡΑΦΗ**

ΚΩΝ/ΝΟΣ Ε. ΝΙΚΟΥ
ΠΟΛΙΤΙΚΟΣ ΜΗΧ/ΚΟΣ - ΣΔΕ
ΓΑΡΙΒΑΛΔΗ 7 - ΤΡΙΚΑΛΑ
ΤΗΛ. 22[illegible] - ΑΦΜ 0460519
ΔΟΥ ΤΡΙΚΑΛΩΝ

**ΑΡΙΘΜΟΣ ΣΧΕΔΙΟΥ**

# Τ 1