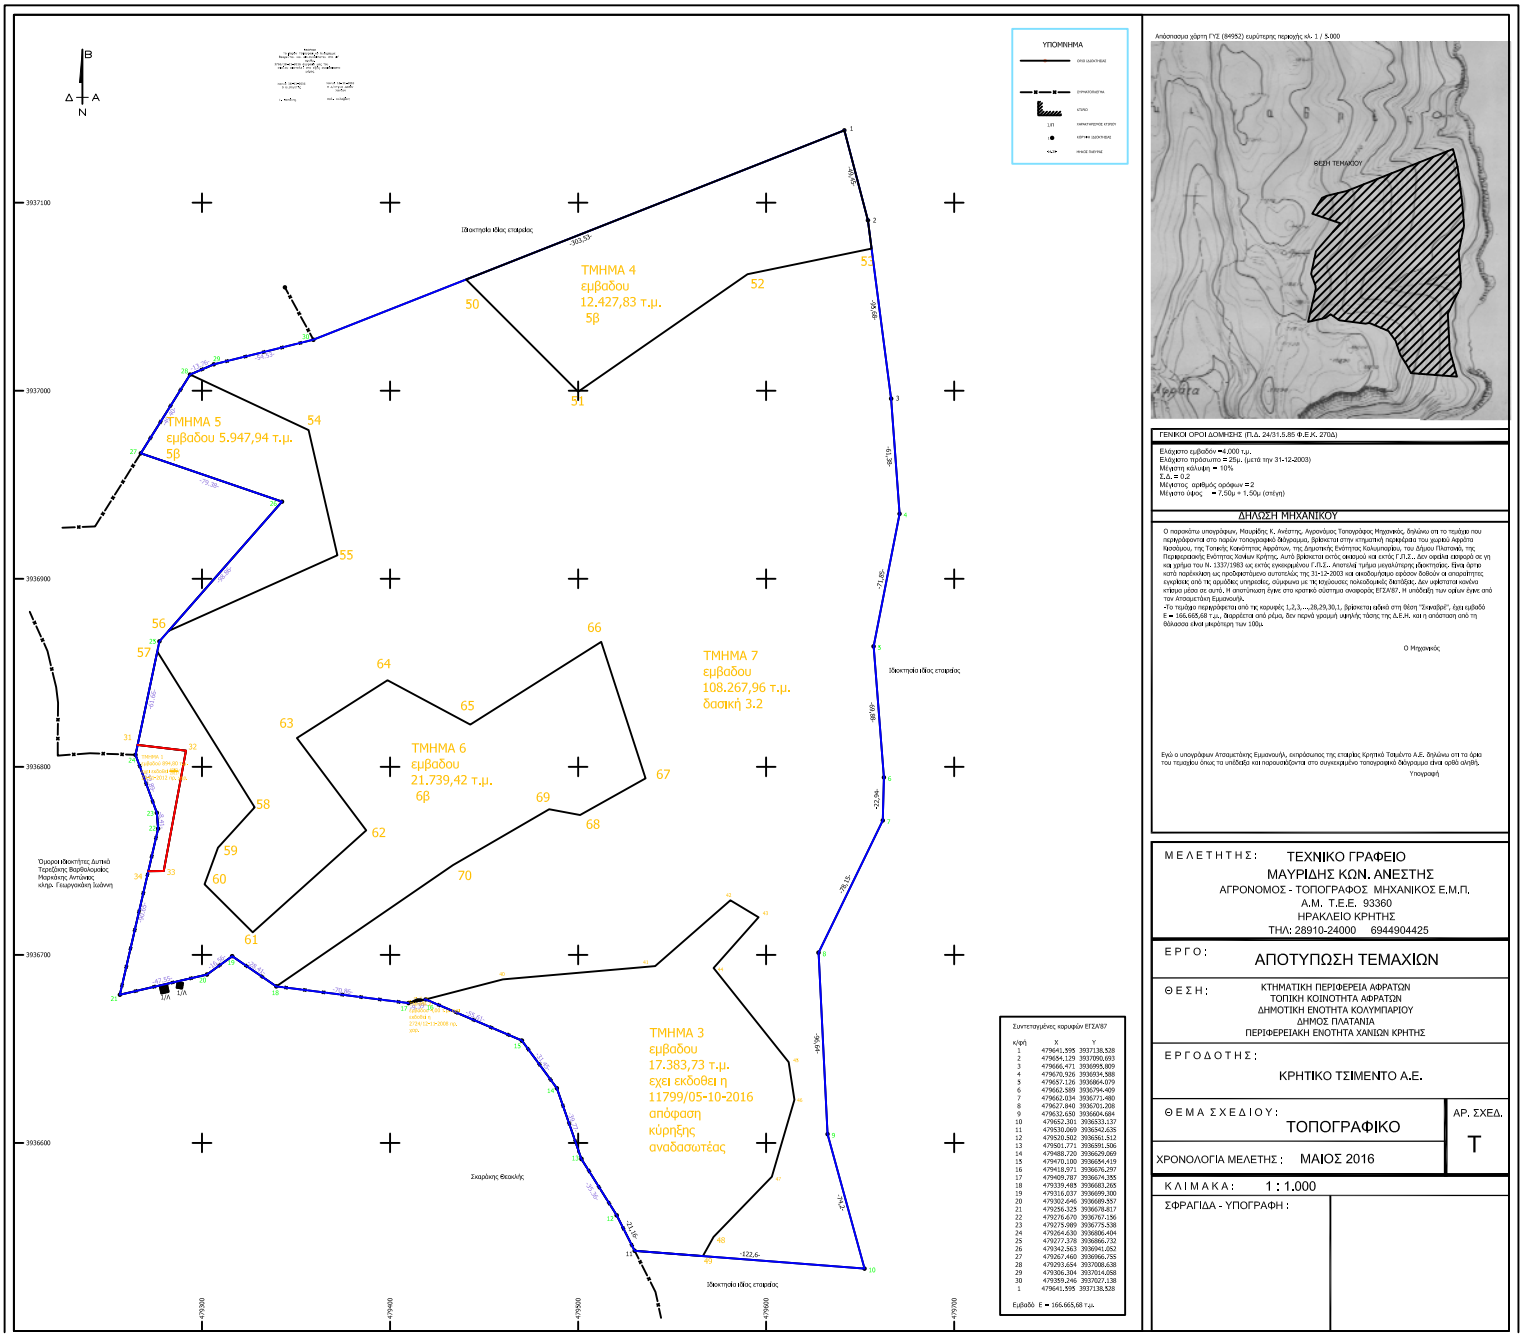

Απόσπασμα χάρτη ΓΥΣ (84952) ευρύτερης περιοχής κ. 1 / 5.000

ΓΕΝΙΚΟΙ ΟΡΟΙ ΔΟΜΗΣΗΣ (Π.Δ. 24/31.5.85 Φ.Ε.Κ. 270Δ)

Ελάχιστο εμβαδόν =4.000 τ.μ.
Ελάχιστο πρόσωπο = 25μ. (μετά την 31-12-2003)
Μέγιστη κάλυψη = 10%
Σ.Δ. = 0.2
Μέγιστος αριθμός ορόφων = 2
Μέγιστο ύψος = 7,50μ + 1,50μ (σοφίτα)

ΔΗΛΩΣΗ ΜΗΧΑΝΙΚΟΥ

Ο παρακάτω υπογράφων, Μαυρίδης Κ. Ανέστης, Αγρονόμος Τοπογράφος Μηχανικός, δηλώνω ότι το τεμάχιο που περιγράφονται στο παρόν τοπογραφικό διάγραμμα, βρίσκεται στην κτηματική περιφέρεια του χωριού Αφράτα Χερσόνησος, της Τοπικής Κοινότητας Αφράτων, της Δημοτικής Ενότητας Καλυμπαρίου, του Δήμου Πλατανιά, της Περιφερειακής Ενότητας Χανίων Κρήτης. Αυτό βρίσκεται εκτός εικασιού και εκτός Γ.Π.Σ.. δεν εφαρμόζεται σε γη και χρήμα του Ν. 1337/1983 ως εκτός εγκεκριμένου Γ.Π.Σ.. Αποτελεί τμήμα μεγαλύτερης ιδιοκτησίας. Είναι άρτιο κατά παράλληλη ως προσκρούσμενο αυτοτελώς της 31-12-2003 και οικοδομήσιμο εφόσον δοθούν οι απαιτήσεις εγκρίσεις από τις αρμόδιες υπηρεσίες, σύμφωνα με τις κρίσιμους πολεοδομικές διατάξεις, δεν υφίστανται κοινόχρηστα μέσα σε αυτό, Η αποτύπωση έγινε στο κρατικό σύστημα αναφοράς ΕΓΣΑ'87. Η υπόδειξη των ορίων έγινε από τον Ιατροτεχνή Εμμανουήλ.

-Το τεμάχιο περιγράφεται από τις κορυφές 1,2,3,...,28,29,30,1, βρίσκεται εκτός στη θέση "Σκαναβρέ", έχει εμβαδό Ε = 166.665,68 τ.μ., διαρρέεται από ρέμα, δεν περνά γραμμή υψηλής τάσης της Δ.Ε.Η. και η απόσταση από τη θάλασσα είναι μεγαλύτερη των 100μ.

Ο Μηχανικός

Εγώ ο υπογράφων Ατσαμετάκης Εμμανουήλ, εκπρόσωπος της εταιρίας Κρητικό Τσιμέντο Α.Ε. δηλώνω ότι το όριο του τεμαχίου όπως το υπέδειξε και παρουσιάζονται στο συγκεκριμένο τοπογραφικό διάγραμμα είναι ορθό αληθή.

Υπογραφή

ΜΕΛΕΤΗΤΗΣ:	ΤΕΧΝΙΚΟ ΓΡΑΦΕΙΟ ΜΑΥΡΙΔΗΣ ΚΩΝ. ΑΝΕΣΤΗΣ ΑΓΡΟΝΟΜΟΣ - ΤΟΠΟΓΡΑΦΟΣ ΜΗΧΑΝΙΚΟΣ Ε.Μ.Π. Α.Μ. Τ.Ε.Ε. 93360 ΗΡΑΚΛΕΙΟ ΚΡΗΤΗΣ ΤΗΛ: 28910-24000 6944904425
ΕΡΓΟ:	ΑΠΟΤΥΠΩΣΗ ΤΕΜΑΧΙΩΝ
ΘΕΣΗ:	ΚΤΗΜΑΤΙΚΗ ΠΕΡΙΦΕΡΕΙΑ ΑΦΡΑΤΩΝ ΤΟΠΙΚΗ ΚΟΙΝΟΤΗΤΑ ΑΦΡΑΤΩΝ ΔΗΜΟΤΙΚΗ ΕΝΟΤΗΤΑ ΚΟΛΥΜΠΑΡΙΟΥ ΔΗΜΟΣ ΠΛΑΤΑΝΙΑ ΠΕΡΙΦΕΡΕΙΑΚΗ ΕΝΟΤΗΤΑ ΧΑΝΙΩΝ ΚΡΗΤΗΣ
ΕΡΓΟΔΟΤΗΣ:	ΚΡΗΤΙΚΟ ΤΣΙΜΕΝΤΟ Α.Ε.
ΘΕΜΑ ΣΧΕΔΙΟΥ:	ΤΟΠΟΓΡΑΦΙΚΟ
ΑΡ. ΣΧΕΔ.	Τ
ΧΡΟΝΟΛΟΓΙΑ ΜΕΛΕΤΗΣ:	ΜΑΙΟΣ 2016
ΚΛΙΜΑΚΑ:	1 : 1.000
ΣΦΡΑΓΙΔΑ - ΥΠΟΓΡΑΦΗ:	