ΦΕΚ 308Α / 31.12.2003

ΛΙΝΔΡΟΣ
LINDROS

Google earth

ΚΛΙΜΑΚΑ 1: 200

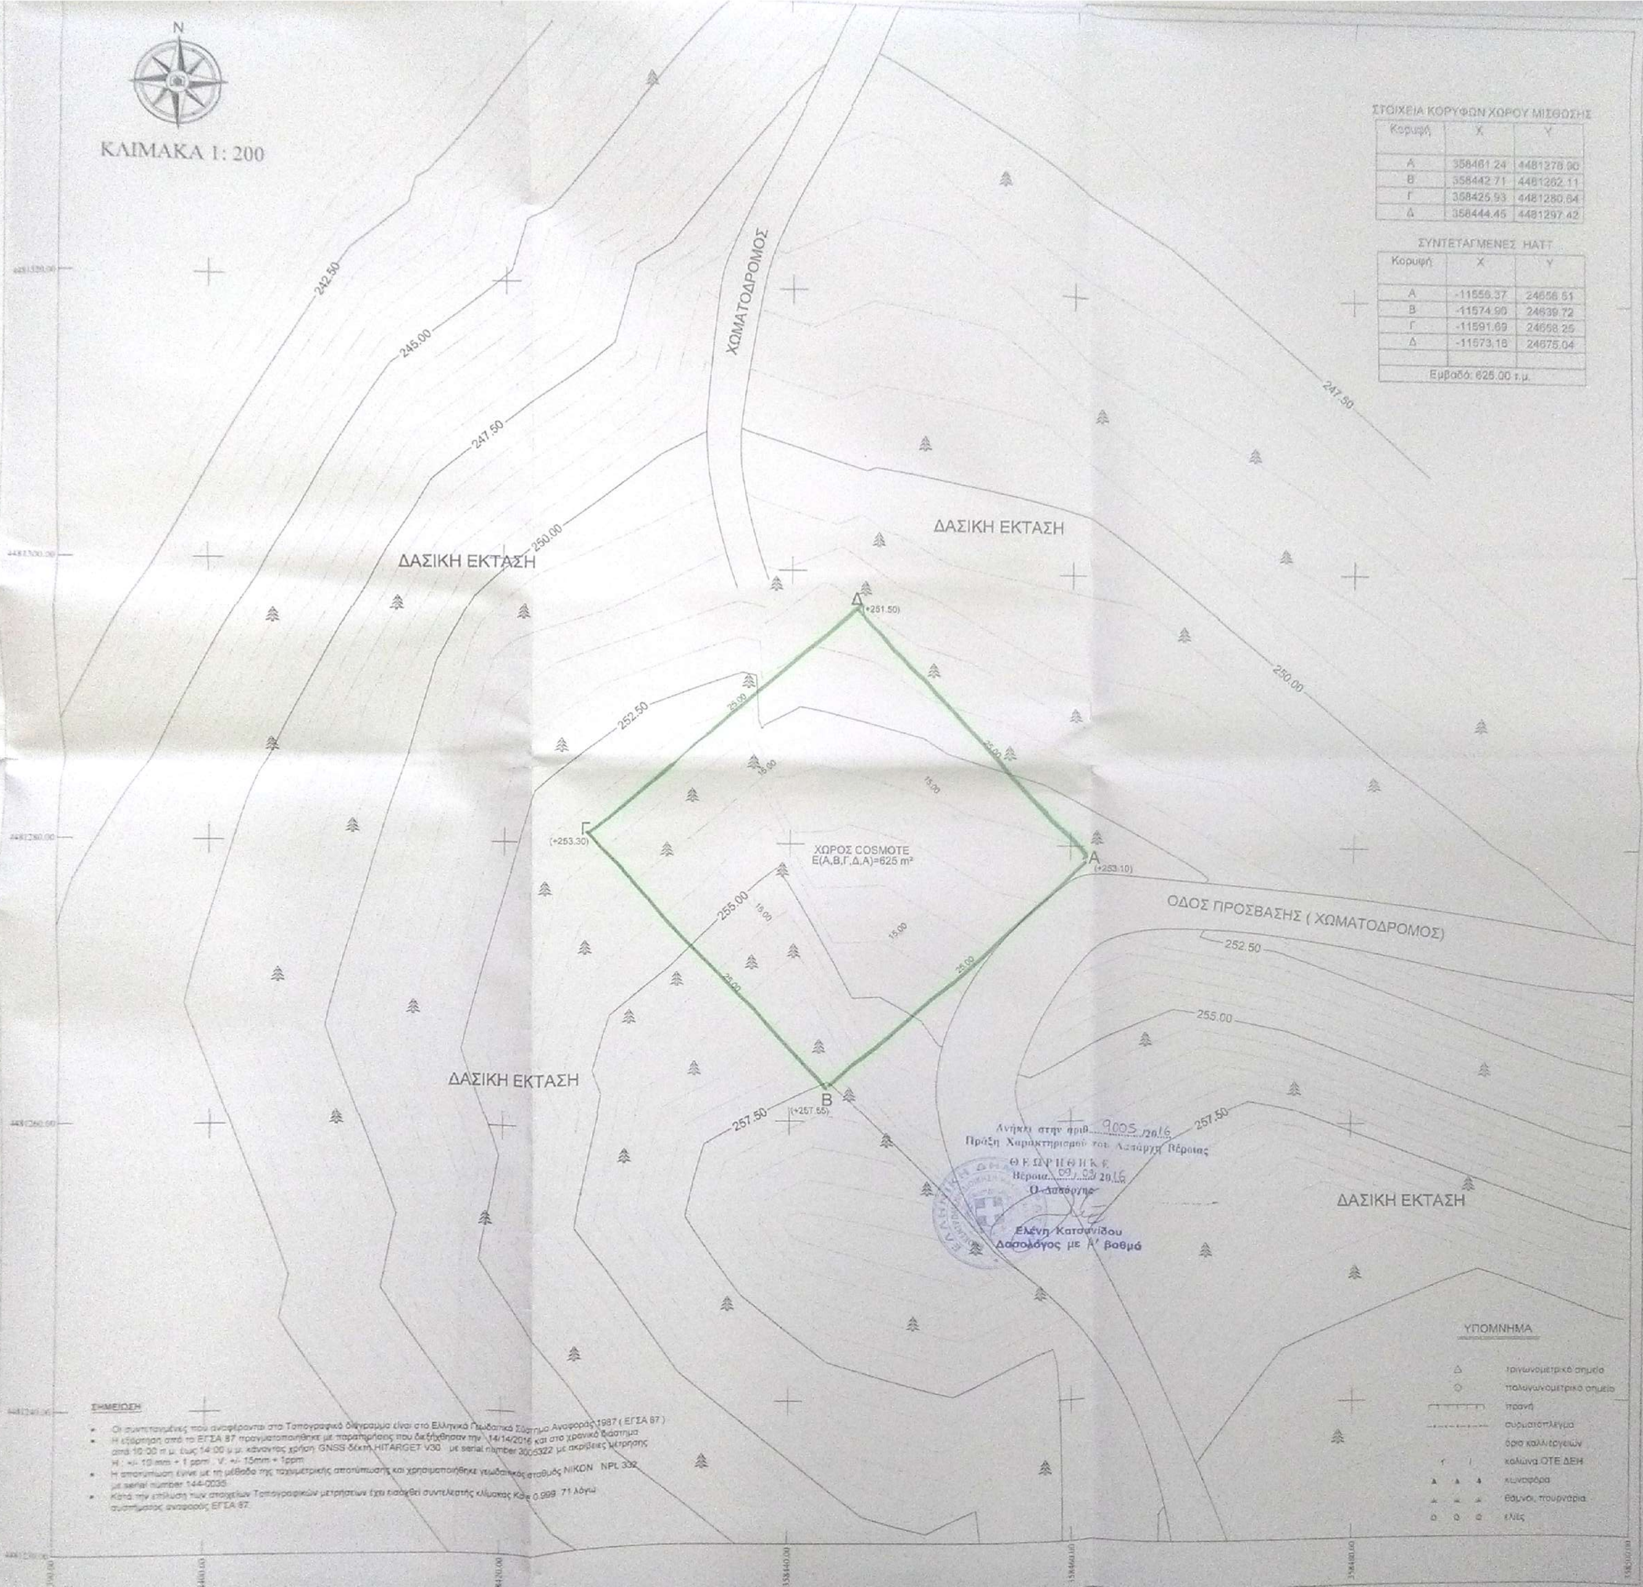
N
242.50
245.00
247.50
250.00
252.50
255.00
257.50
ΧΩΜΑΤΟΔΡΟΜΟΣ
ΔΑΣΙΚΗ ΕΚΤΑΣΗ
ΔΑΣΙΚΗ ΕΚΤΑΣΗ
ΔΑΣΙΚΗ ΕΚΤΑΣΗ
ΔΑΣΙΚΗ ΕΚΤΑΣΗ
ΟΔΟΣ ΠΡΟΣΒΑΣΗΣ (ΧΩΜΑΤΟΔΡΟΜΟΣ)
ΧΩΡΟΣ COSMOTE
Ε(Α,Β,Γ,Δ,Α)=625 m²
Α (+253.10)
Β (+257.55)
Γ (+253.30)
Δ (+251.50)
25.00
15.00

ΣΤΟΙΧΕΙΑ ΚΟΡΥΦΩΝ ΧΩΡΟΥ ΜΙΣΘΩΣΗΣ

Κορυφή	X	Y
Α	358461.24	4481278.90
Β	358442.71	4481262.11
Γ	358425.93	4481280.64
Δ	358444.45	4481297.42

ΣΥΝΤΕΤΑΓΜΕΝΕΣ ΗΑΤΤ

Κορυφή	X	Y
Α	-11556.37	24656.61
Β	-11574.90	24639.72
Γ	-11591.69	24658.25
Δ	-11573.16	24675.04
Εμβαδό: 625.00 τ.μ.		

ΣΗΜΕΙΩΣΗ

- Οι συντεταγμένες που αναφέρονται στο Τοπογραφικό διάγραμμα είναι στο Ελληνικό Γεωδαιτικό Σύστημα Αναφοράς 1987 (ΕΓΣΑ 87)
- Η εξάρτηση από το ΕΓΣΑ 87 πραγματοποιήθηκε με παρατηρήσεις που διεξήχθησαν την 14/14/2016 και στο χρονικό διάστημα από 10:00 π.μ. έως 14:00 μ.μ. κάνοντας χρήση GNSS δέκτη HITARGET V30 με serial number 3005322 με ακρίβειες μέτρησης H : +/- 10 mm + 1 ppm , V: +/- 15mm + 1ppm
- Η αποτύπωση είναι με τη μέθοδο της ταχυμετρικής αποτύπωσης και χρησιμοποιήθηκε γεωδαιτικός σταθμός NIKON NPL 332 με serial number 144-0035
- Κατά την επίλυση των στοιχείων Τοπογραφικών μετρήσεων έχει εισαχθεί συντελεστής κλίμακας Ko= 0.999 71 λόγω συστήματος αναφοράς ΕΓΣΑ 87.

Ανήκει στην αριθ. 9005/2016
Πράξη Χαρακτηρισμού του Δασάρχη Βέροιας
ΘΕΩΡΗΘΗΚΕ
Βέροια 09/09/2016
Ο Δασάρχης
Ελένη Κατσανίδου
Δασολόγος με Α' βαθμό

ΥΠΟΜΝΗΜΑ

△	τριγωνομετρικό σημείο
○	πολυγωνομετρικό σημείο
	πρανή
	συρματόπλεγμα
	όρια καλλιεργειών
	κολώνα ΟΤΕ ΔΕΗ
▲ ▲ ▲	κωνοφόρα
	θάμνοι, πουρνάρια
○ ○ ○	ελιές

ΕΓΣΑ 87	[illegible]
Φ : 40° 28' 12"	Φ : 40° 28' 29"
Λ : 22° 19' 49"	Λ : 22° 19' 57"
Η : 254.00	Η : 264.00

ΑΦΕΤΗΡΙΑ ΜΕΤΡΗΣΗΣ ΥΨΟΜΕΤΡ

±0.00 = +254.00m(Μ.Σ.Θ)

ΕΜΒΑΔΟΝ ΟΙΚΟΠΕΔΟΥ

Ε(Α,Β,Γ,Δ,Α)=625.00m2

ΘΕΣΙΟΓΡΑΦΙΚΟ ΣΚΑΡΙΦΗΜΑ

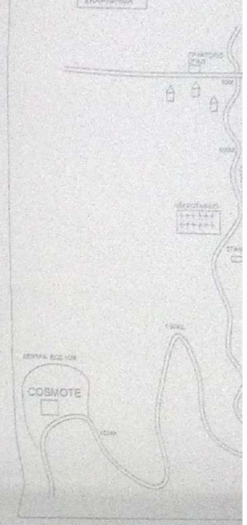

ΕΡΓΟΔΟΤΗΣ
COSMOTE
ΚΙΝΗΤΕ

ΕΡΓΟ
ΕΓΚΑΤΑΣΤΑΣΗ
ΚΙΝΗΤΗΣ ΤΗΛΕ
PALATITSIA/X

ΘΕΣΗ
ΠΛΗΣΙΟΝ ΠΑ
ΔΗΜΟΣ ΒΕ
ΠΕΡΙΦΕΡΕΙΑΚΗ ΕΝΟΤ

ΑΝΑΔΟΧΟΣ
ΕΓΝΑΤΙΑ ΜΕ

ΜΕΛΕΤΗΤΗΣ
ΧΑΛΚΙΔΟΥ
ΑΡΧΙΤΕΚΤΩΝ ΜΗΧΑΝΙΚΟΣ

ΘΕΜΑ ΣΧΕΔΙΟΥ
ΤΟΠΟΓΡΑΦΙΚΟ ΔΙΑΓΡΑ

ΚΛΙΜΑΚΑ 1
ΧΡΟΝΟΣ ΜΕΛΕΤΗΣ ΜΑΙΟΣ
ΥΠΟΓΡΑΦΗ

3η ΑΝΑΘΕΩΡΗΣΗ
2η ΑΝΑΘΕΩΡΗΣΗ
1η ΑΝΑΘΕΩΡΗΣΗ
ΑΡΧΙΚΗ ΣΧΕΔΙΑΣΗ