ΣΥΝΤΕΤΑΓΜΕΝΕΣ ΚΟΡΥΦΩΝ ΟΡΙΟΥ ΑΠΑΛΛΟΤΡΙΩΣΗΣ

A1	624055,781	3907600,000
A2	624029,313	3907688,679
A3	624013,233	3907730,067
A4	623987,581	3907769,795
A5	623957,948	3907801,455
A6	623918,066	3907835,727
A7	623919,414	3907844,852
A8	623903,767	3907847,517
A9	623846,164	3907897,514
A10	623815,242	3907942,388
A11	623808,292	3907969,352
A12	623803,536	3908006,053
A13	623801,516	3908030,466
A14	623808,868	3908037,516
A15	623813,760	3908047,896
A16	623811,878	3908068,739
A17	623800,190	3908081,980
A18	623785,726	3908086,631
A19	623768,792	3908082,842
A20	623760,338	3908076,005
A21	623753,366	3908063,760
A22	623685,422	3908070,833
A23	623651,312	3908064,459
A24	623564,878	3908042,570
A25	623554,605	3908037,656
A26	623465,073	3908012,722
A27	623431,603	3908007,072
A28	623440,570	3908019,576
A29	623446,990	3908033,737
A30	623459,967	3908065,226
A31	623476,454	3908089,535
A32	623481,164	3908094,911
A33	623493,823	3908108,098
A34	623603,327	3908222,233
A35	623598,111	3908222,984
A36	623589,438	3908225,694
A37	623474,430	3908104,486
A38	623453,226	3908079,102
A39	623412,372	3908002,213
A40	623383,403	3907991,115
A41	623358,666	3907990,622
A42	623359,456	3907983,315
A43	623301,396	3907962,427
A44	623245,201	3907928,055
A45	623229,192	3907916,003
A46	623206,830	3907892,446
A47	623169,445	3907844,558
A48	623152,289	3907818,467
A49	623144,665	3907821,681
A50	623159,891	3907870,144
A51	623160,734	3907876,746
A52	623181,817	3907951,406
A53	623164,678	3907949,202
A54	623144,473	3907871,045
A55	623146,321	3907871,039
A56	623118,712	3907774,655
A57	623111,763	3907755,667
A58	623104,862	3907744,154
A59	623103,375	3907744,851
A60	623102,802	3907741,359
A61	623098,274	3907735,953
A62	623089,365	3907728,005
A63	623077,791	3907720,657
A64	623062,552	3907714,216
A65	623052,166	3907711,790
A66	623053,131	3907708,765
A67	623139,661	3907681,730
A68	623169,368	3907672,430
A69	623173,308	3907674,358
A70	623166,012	3907692,403
A71	623163,651	3907715,298
A72	623168,253	3907734,175
A73	623193,603	3907818,082
A74	623199,557	3907834,840
A75	623193,037	3907837,612
A76	623205,520	3907859,570
A77	623222,653	3907879,637
A78	623250,541	3907905,947
A79	623288,403	3907932,126
A80	623319,032	3907947,698
A81	623358,240	3907961,794
A82	623680,105	3908049,223
A83	623755,527	3908043,320
A84	623773,762	3908026,463
A85	623781,039	3907975,488
A86	623788,150	3907954,044
A87	623799,997	3907928,398
A88	623810,125	3907911,462
A89	623836,179	3907879,698
A90	623939,120	3907790,283
A91	623975,236	3907753,056
A92	623985,454	3907738,376
A93	623997,193	3907717,400
A94	624010,040	3907683,334
A95	624034,825	3907600,000
A96	624073,418	3907008,416
A97	624079,956	3907024,650
A98	624148,371	3907074,615
A99	624164,547	3907109,350
A100	624151,176	3907150,699
A101	624119,494	3907245,239
A102	624120,257	3907277,202
A103	624124,970	3907301,890
A104	624146,288	3907347,592
A105	624171,849	3907363,378
A106	624204,704	3907370,346
A107	624210,005	3907360,974
A108	624238,723	3907368,241
A109	624248,058	3907374,040
A110	624375,087	3907384,864
A111	624478,456	3907395,576
A112	624537,491	3907408,074
A113	624590,502	3907423,376
A114	624590,787	3907431,193
A115	624588,038	3907430,233
A116	624573,295	3907425,598
A117	624565,283	3907423,062
A118	624561,095	3907425,669
A119	624542,122	3907420,834
A120	624526,663	3907417,655
A121	624507,594	3907414,119
A122	624497,361	3907412,511
A123	624476,610	3907409,695
A124	624453,913	3907407,247
A125	624434,901	3907405,472
A126	624417,416	3907403,925
A127	624396,786	3907402,803
A128	624372,493	3907401,321
A129	624346,254	3907399,667
A130	624303,792	3907397,207
A131	624252,142	3907393,811
A132	624241,129	3907393,051
A133	624227,509	3907392,127
A134	624215,610	3907391,268
A135	624203,253	3907390,411
A136	624193,710	3907389,780
A137	624186,115	3907389,292
A138	624176,813	3907381,604
A139	624095,650	3907381,283
A140	624095,049	3907337,030
A141	624111,479	3907217,466
A142	624109,654	3907216,649
A143	624119,592	3907194,424
A144	624127,649	3907173,834
A145	624130,818	3907154,066
A146	624129,890	3907133,810
A147	624124,276	3907112,690
A148	624119,352	3907106,385
A149	624113,741	3907096,347
A150	624105,387	3907085,166
A151	624097,451	3907077,027
A152	624085,989	3907067,960
A153	624077,006	3907060,849
A154	624069,255	3907052,853
A155	624066,664	3907049,658
A156	624056,494	3907015,463
A157	624020,168	3907030,588
A158	624073,777	3907147,286
A159	624071,483	3907213,821
A160	624066,432	3907229,273
A161	624062,370	3907244,862
A162	624058,934	3907262,689
A163	624057,100	3907276,780
A164	624052,600	3907295,920
A165	623990,472	3907304,946
A166	623956,575	3907355,939
A167	623948,899	3907348,055
A168	623934,937	3907346,839
A169	624025,489	3907245,389
A170	624027,538	3907224,099
A171	624027,806	3907208,702
A172	624001,429	3907131,429
A173	624010,181	3907050,172
A174	624005,485	3907042,000
A175	624004,662	3907037,044
A176	623123,304	3907611,664
A177	623008,811	3907646,032
A178	622943,720	3907670,396
A179	622922,195	3907668,382
A180	622915,150	3907678,575
A181	622793,075	3907712,600
A182	622749,312	3907728,365
A183	622743,304	3907722,909
A184	622735,319	3907729,564
A185	622728,526	3907734,094
A186	622687,104	3907746,457
A187	622581,707	3907767,316
A188	622580,382	3907764,663
A189	622572,609	3907769,383
A190	622543,630	3907771,397
A191	622542,388	3907768,354
A192	622538,298	3907772,483
A193	622506,749	3907771,835
A194	622506,528	3907757,903
A195	622550,921	3907756,283
A196	622605,514	3907751,200
A197	622608,619	3907749,191
A198	622624,149	3907742,900
A199	622626,092	3907748,215
A200	622679,121	3907738,156
A201	622741,839	3907721,647
A202	622736,672	3907717,008
A203	622796,670	3907694,990
A204	622801,714	3907695,861
A205	622808,016	3907695,860
A206	622839,465	3907682,528
A207	622896,214	3907662,806
A208	622927,492	3907644,863
A209	622923,632	3907624,478
A210	622937,630	3907624,054
A211	622945,324	3907597,129
A212	622951,434	3907567,049
A213	622966,626	3907537,913
A214	622991,736	3907517,849
A215	623018,345	3907509,791
A216	623018,071	3907508,610
A217	623048,862	3907501,472
A218	623050,751	3907510,073
A219	623052,068	3907512,641
A220	623068,912	3907518,932
A221	623088,165	3907532,672
A222	623106,600	3907556,969
A223	623113,654	3907580,067
A224	623126,696	3907578,877
A225	623126,229	3907582,433
A226	623121,114	3907595,427

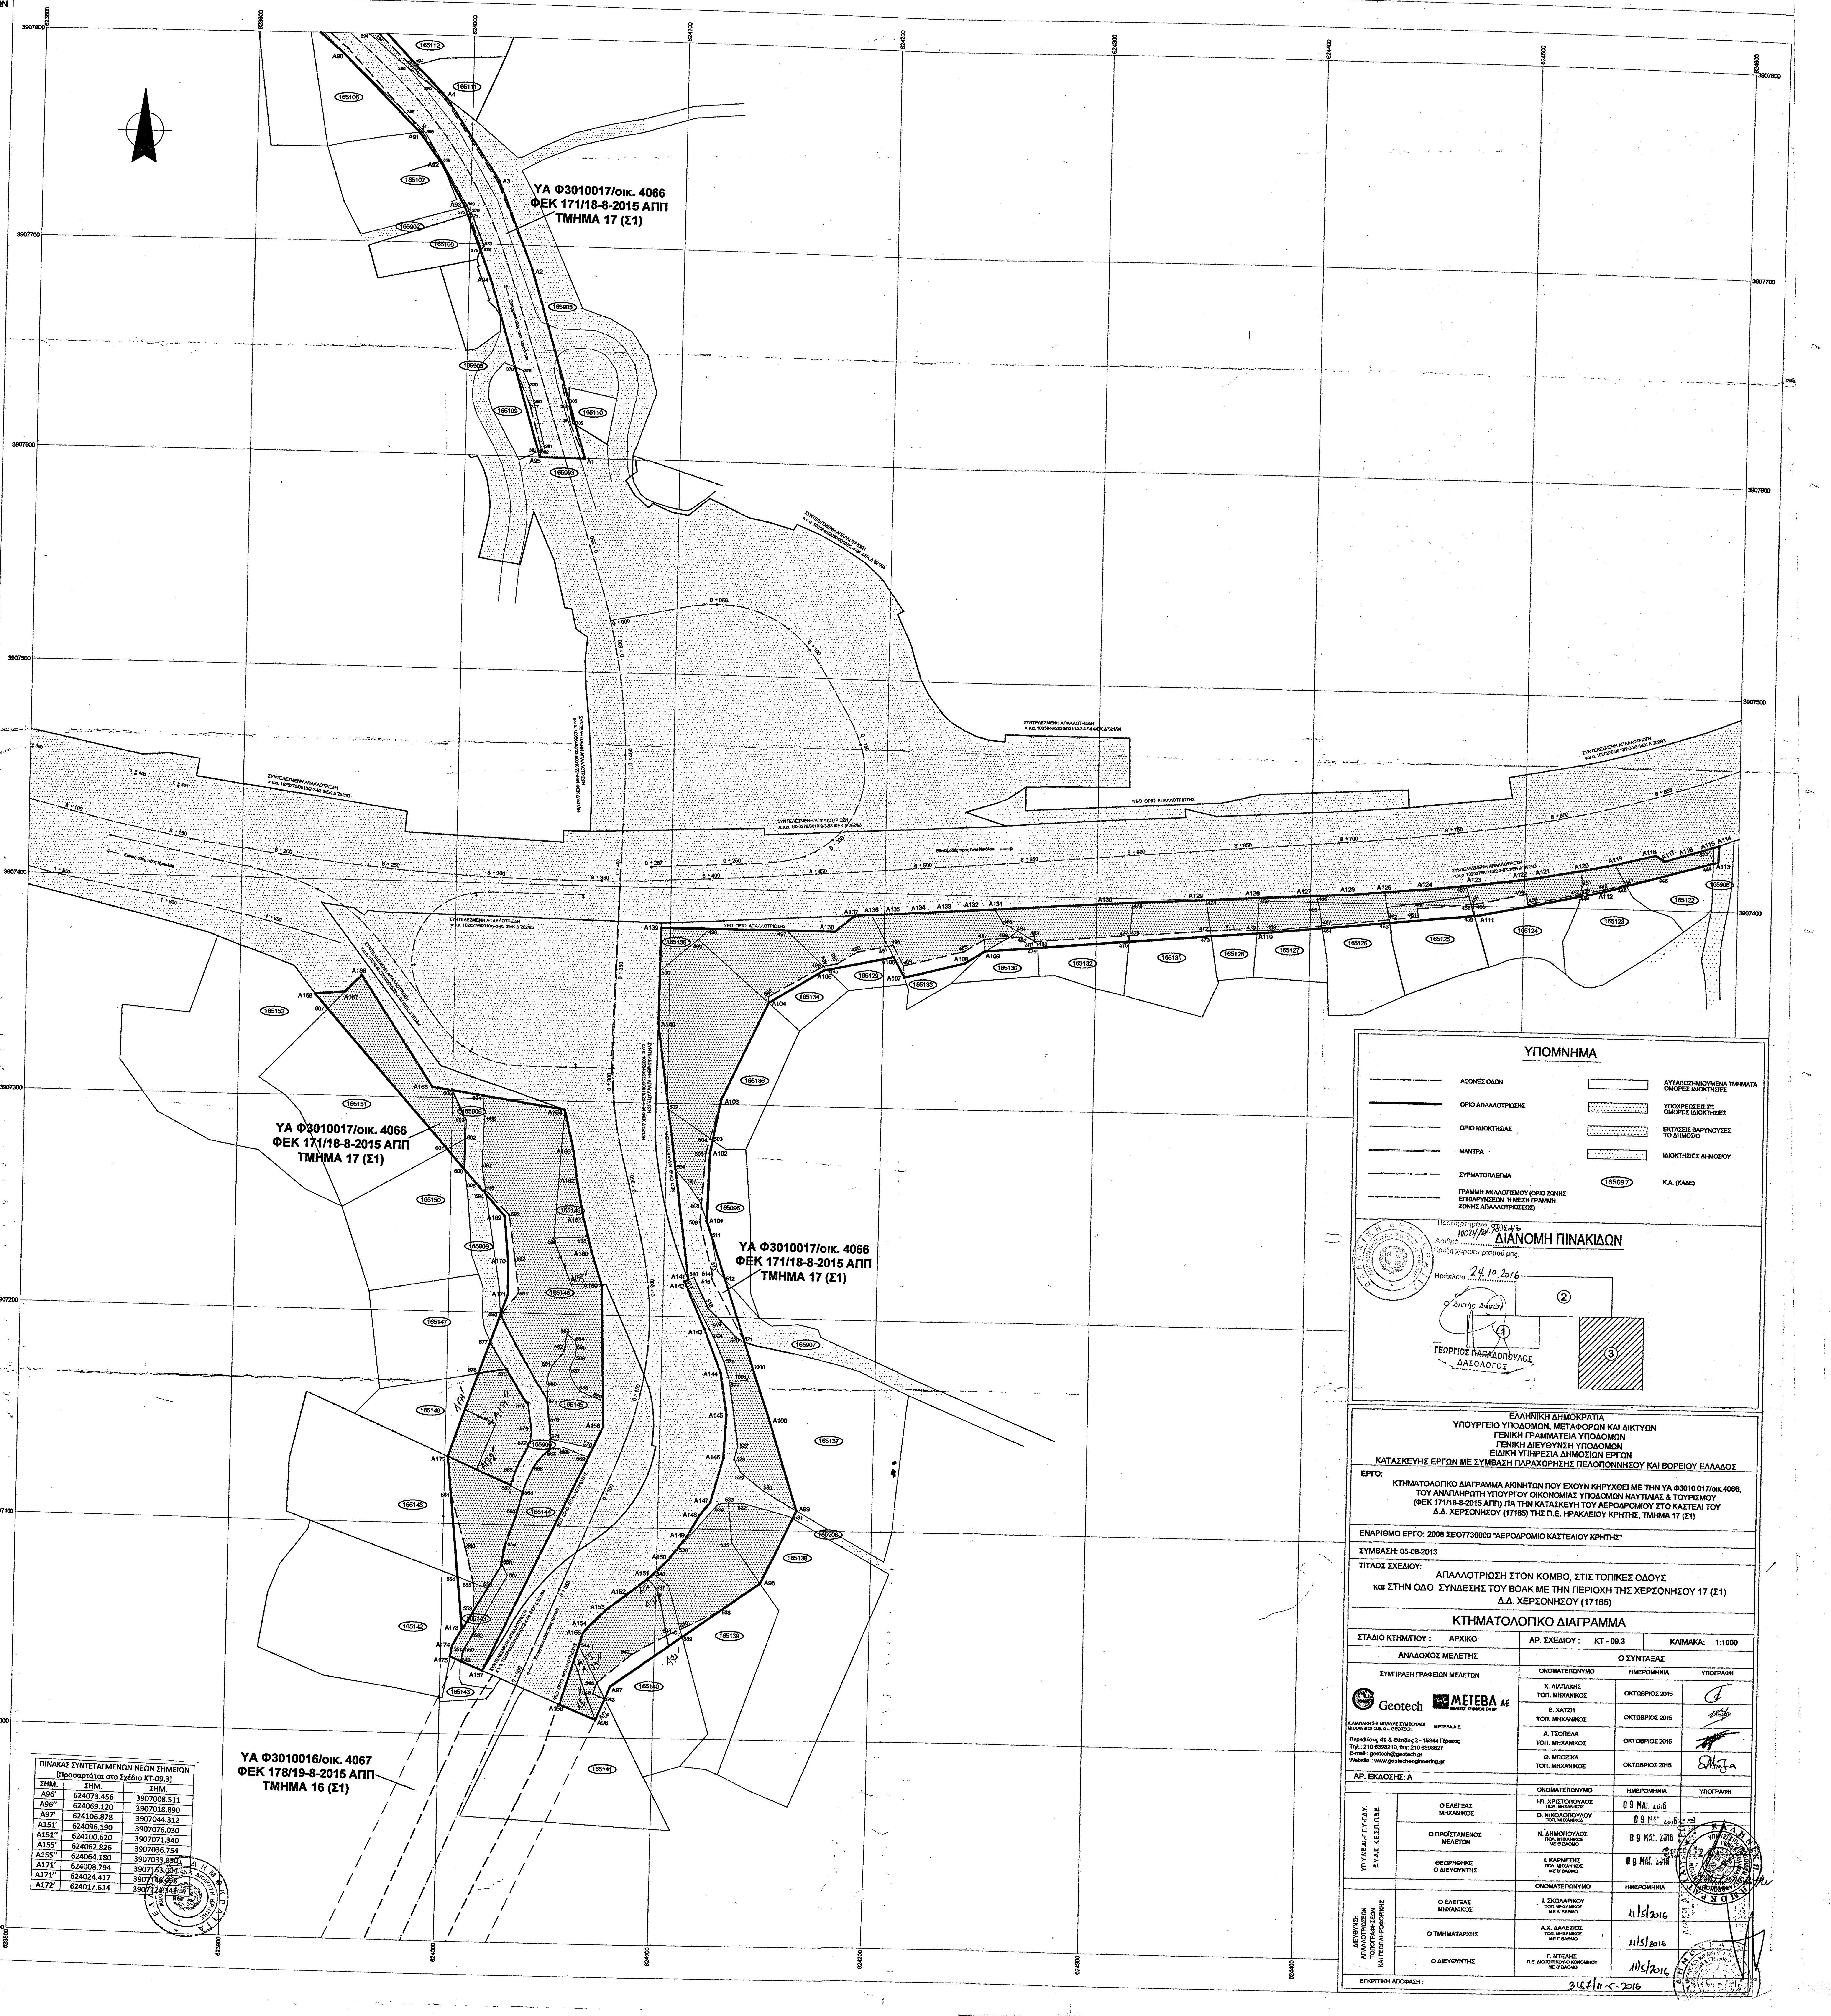
ΥΑ Φ3010017/οικ. 4066
ΦΕΚ 171/18-8-2015 ΑΠΠ
ΤΜΗΜΑ 17 (Σ1)
ΥΑ Φ3010017/οικ. 4066
ΦΕΚ 171/18-8-2015 ΑΠΠ
ΤΜΗΜΑ 17 (Σ1)
ΥΑ Φ3010017/οικ. 4066
ΦΕΚ 171/18-8-2015 ΑΠΠ
ΤΜΗΜΑ 17 (Σ1)
ΥΑ Φ3010016/οικ. 4067
ΦΕΚ 178/19-8-2015 ΑΠΠ
ΤΜΗΜΑ 16 (Σ1)
3907800
3907700
3907600
3907500
3907400
3907300
3907200
3907100
3907000
3906900
623800
623900
624000
624100
624200
624300
624400
624500
ΣΥΝΤΕΛΕΣΜΕΝΗ ΑΠΑΛΛΟΤΡΙΩΣΗ
ΝΕΟ ΟΡΙΟ ΑΠΑΛΛΟΤΡΙΩΣΗΣ
165112
165111
165106
165107
165902
165108
165903
165904
165109
165110
165901
165151
165152
165150
165147
165146
165143
165142
165145
165141
165140
165139
165138
165137
165136
165134
165135
165133
165129
165130
165132
165131
165128
165127
165126
165125
165124
165123
165122
165905
165906
165907
165908
A1
A2
A3
A4
A90
A91
A92
A93
A94
A95
A96
A97
A98
A99
A100
A101
A102
A103
A104
A105
A106
A107
A108
A109
A110
A111
A112
A113
A114
A115
A116
A117
A118
A119
A120
A121
A122
A123
A124
A125
A126
A127
A128
A129
A130
A131
A132
A133
A134
A135
A136
A137
A138
A139
A140
A141
A142
A143
A144
A145
A146
A147
A148
A149
A150
A151
A152
A153
A154
A155
A156
A157
A158
A159
A160
A161
A162
A163
A164
A165
A166
A167
A168
A169
A170
A171
A172
A173
A174
A175

ΠΙΝΑΚΑΣ ΣΥΝΤΕΤΑΓΜΕΝΩΝ ΝΕΩΝ ΣΗΜΕΙΩΝ
[Προσαρτάται στο Σχέδιο ΚΤ-09.3]

ΣΗΜ.	ΣΗΜ.	ΣΗΜ.
Α96′	624073.456	3907008.511
Α96″	624069.120	3907018.890
Α97′	624106.878	3907044.312
Α151′	624096.190	3907076.030
Α151″	624100.620	3907071.340
Α155′	624062.826	3907036.754
Α155″	624064.180	3907033.850
Α171′	624008.794	3907153.004
Α171″	624024.417	3907146.698
Α172′	624017.614	3907124.341

ΥΠΟΜΝΗΜΑ

—·—·—	ΑΞΟΝΕΣ ΟΔΩΝ	☐	ΑΥΤΑΠΟΖΗΜΙΟΥΜΕΝΑ ΤΜΗΜΑΤΑ ΟΜΟΡΕΣ ΙΔΙΟΚΤΗΣΙΕΣ
━━━	ΟΡΙΟ ΑΠΑΛΛΟΤΡΙΩΣΗΣ	▨	ΥΠΟΧΡΕΩΣΕΙΣ ΣΕ ΟΜΟΡΕΣ ΙΔΙΟΚΤΗΣΙΕΣ
———	ΟΡΙΟ ΙΔΙΟΚΤΗΣΙΑΣ	▨	ΕΚΤΑΣΕΙΣ ΒΑΡΥΝΟΥΣΕΣ ΤΟ ΔΗΜΟΣΙΟ
═══	ΜΑΝΤΡΑ	▨	ΙΔΙΟΚΤΗΣΙΕΣ ΔΗΜΟΣΙΟΥ
—x—x—x—	ΣΥΡΜΑΤΟΠΛΕΓΜΑ	165097	Κ.Α. (ΚΑΔΕ)
– – – –	ΓΡΑΜΜΗ ΑΝΑΛΟΓΙΣΜΟΥ (ΟΡΙΟ ΖΩΝΗΣ ΕΠΙΒΑΡΥΝΣΕΩΝ Η ΜΕΣΗ ΓΡΑΜΜΗ ΖΩΝΗΣ ΑΠΑΛΛΟΤΡΙΩΣΕΩΣ)		

Προσαρτημένο στην με
Αριθμό 10024/24.10.2016
Πράξη χαρακτηρισμού μας.
Ηράκλειο 24.10.2016
Ο Δ/ντής Δασών
ΓΕΩΡΓΙΟΣ ΠΑΠΑΔΟΠΟΥΛΟΣ
ΔΑΣΟΛΟΓΟΣ

ΔΙΑΝΟΜΗ ΠΙΝΑΚΙΔΩΝ

① ② ③

ΕΛΛΗΝΙΚΗ ΔΗΜΟΚΡΑΤΙΑ
ΥΠΟΥΡΓΕΙΟ ΥΠΟΔΟΜΩΝ, ΜΕΤΑΦΟΡΩΝ ΚΑΙ ΔΙΚΤΥΩΝ
ΓΕΝΙΚΗ ΓΡΑΜΜΑΤΕΙΑ ΥΠΟΔΟΜΩΝ
ΓΕΝΙΚΗ ΔΙΕΥΘΥΝΣΗ ΥΠΟΔΟΜΩΝ
ΕΙΔΙΚΗ ΥΠΗΡΕΣΙΑ ΔΗΜΟΣΙΩΝ ΕΡΓΩΝ
ΚΑΤΑΣΚΕΥΗΣ ΕΡΓΩΝ ΜΕ ΣΥΜΒΑΣΗ ΠΑΡΑΧΩΡΗΣΗΣ ΠΕΛΟΠΟΝΝΗΣΟΥ ΚΑΙ ΒΟΡΕΙΟΥ ΕΛΛΑΔΟΣ

ΕΡΓΟ:
ΚΤΗΜΑΤΟΛΟΓΙΚΟ ΔΙΑΓΡΑΜΜΑ ΑΚΙΝΗΤΩΝ ΠΟΥ ΕΧΟΥΝ ΚΗΡΥΧΘΕΙ ΜΕ ΤΗΝ ΥΑ Φ3010 017/οικ.4066, ΤΟΥ ΑΝΑΠΛΗΡΩΤΗ ΥΠΟΥΡΓΟΥ ΟΙΚΟΝΟΜΙΑΣ ΥΠΟΔΟΜΩΝ ΝΑΥΤΙΛΙΑΣ & ΤΟΥΡΙΣΜΟΥ (ΦΕΚ 171/18-8-2015 ΑΠΠ) ΓΙΑ ΤΗΝ ΚΑΤΑΣΚΕΥΗ ΤΟΥ ΑΕΡΟΔΡΟΜΙΟΥ ΣΤΟ ΚΑΣΤΕΛΙ ΤΟΥ Δ.Δ. ΧΕΡΣΟΝΗΣΟΥ (17165) ΤΗΣ Π.Ε. ΗΡΑΚΛΕΙΟΥ ΚΡΗΤΗΣ, ΤΜΗΜΑ 17 (Σ1)

ΕΝΑΡΙΘΜΟ ΕΡΓΟ: 2008 ΣΕ07730000 "ΑΕΡΟΔΡΟΜΙΟ ΚΑΣΤΕΛΙΟΥ ΚΡΗΤΗΣ"

ΣΥΜΒΑΣΗ: 05-08-2013

ΤΙΤΛΟΣ ΣΧΕΔΙΟΥ:
ΑΠΑΛΛΟΤΡΙΩΣΗ ΣΤΟΝ ΚΟΜΒΟ, ΣΤΙΣ ΤΟΠΙΚΕΣ ΟΔΟΥΣ
και ΣΤΗΝ ΟΔΟ ΣΥΝΔΕΣΗΣ ΤΟΥ ΒΟΑΚ ΜΕ ΤΗΝ ΠΕΡΙΟΧΗ ΤΗΣ ΧΕΡΣΟΝΗΣΟΥ 17 (Σ1)
Δ.Δ. ΧΕΡΣΟΝΗΣΟΥ (17165)

ΚΤΗΜΑΤΟΛΟΓΙΚΟ ΔΙΑΓΡΑΜΜΑ

ΣΤΑΔΙΟ ΚΤΗΜ/ΓΟΥ : ΑΡΧΙΚΟ	ΑΡ. ΣΧΕΔΙΟΥ : ΚΤ - 09.3	ΚΛΙΜΑΚΑ: 1:1000

ΑΝΑΔΟΧΟΣ ΜΕΛΕΤΗΣ

ΣΥΜΠΡΑΞΗ ΓΡΑΦΕΙΩΝ ΜΕΛΕΤΩΝ

Geotech — ΜΕΤΕΒΑ ΑΕ ΜΕΛΕΤΕΣ ΤΕΧΝΙΚΩΝ ΕΡΓΩΝ

Χ.ΛΙΑΠΑΚΗΣ-Β.ΜΠΑΛΗΣ ΣΥΜΒΟΥΛΟΙ ΜΗΧΑΝΙΚΟΙ Ο.Ε. δ.τ. GEOTECH — ΜΕΤΕΒΑ Α.Ε.

Περικλέους 41 & Θέτιδος 2 - 15344 Γέρακας
Τηλ.: 210 6398210, fax: 210 6398627
E-mail : geotech@geotech.gr
Website : www.geotechengineering.gr

ΑΡ. ΕΚΔΟΣΗΣ: Α

Ο ΣΥΝΤΑΞΑΣ

ΟΝΟΜΑΤΕΠΩΝΥΜΟ	ΗΜΕΡΟΜΗΝΙΑ	ΥΠΟΓΡΑΦΗ
Χ. ΛΙΑΠΑΚΗΣ ΤΟΠ. ΜΗΧΑΝΙΚΟΣ	ΟΚΤΩΒΡΙΟΣ 2015	
Ε. ΧΑΤΖΗ ΤΟΠ. ΜΗΧΑΝΙΚΟΣ	ΟΚΤΩΒΡΙΟΣ 2015	
Α. ΤΣΟΠΕΛΑ ΤΟΠ. ΜΗΧΑΝΙΚΟΣ	ΟΚΤΩΒΡΙΟΣ 2015	
Θ. ΜΠΟΖΙΚΑ ΤΟΠ. ΜΗΧΑΝΙΚΟΣ	ΟΚΤΩΒΡΙΟΣ 2015	Μπόζικα

		ΟΝΟΜΑΤΕΠΩΝΥΜΟ	ΗΜΕΡΟΜΗΝΙΑ	ΥΠΟΓΡΑΦΗ
ΥΠ.Υ.ΜΕ.ΔΙ.-Γ.Γ.Υ.-Γ.Δ.Υ. Ε.Υ.Δ.Ε. Κ.Ε.Σ.Π. Π.Β.Ε.	Ο ΕΛΕΓΞΑΣ ΜΗΧΑΝΙΚΟΣ	Ι-Π. ΧΡΙΣΤΟΠΟΥΛΟΣ ΠΟΛ. ΜΗΧΑΝΙΚΟΣ	0 9 ΜΑΙ. 2016	
		Ο. ΝΙΚΟΛΟΠΟΥΛΟΥ ΤΟΠ. ΜΗΧΑΝΙΚΟΣ	0 9 ΜΑΙ. 2016	
	Ο ΠΡΟΪΣΤΑΜΕΝΟΣ ΜΕΛΕΤΩΝ	Ν. ΔΗΜΟΠΟΥΛΟΣ ΠΟΛ. ΜΗΧΑΝΙΚΟΣ ΜΕ Β' ΒΑΘΜΟ	0 9 ΜΑΙ. 2016	
	ΘΕΩΡΗΘΗΚΕ Ο ΔΙΕΥΘΥΝΤΗΣ	Ι. ΚΑΡΝΕΣΗΣ ΠΟΛ. ΜΗΧΑΝΙΚΟΣ ΜΕ Β' ΒΑΘΜΟ	0 9 ΜΑΙ. 2016	

		ΟΝΟΜΑΤΕΠΩΝΥΜΟ	ΗΜΕΡΟΜΗΝΙΑ	ΥΠΟΓΡΑΦΗ
ΔΙΕΥΘΥΝΣΗ ΑΠΑΛΛΟΤΡΙΩΣΕΩΝ ΤΟΠΟΓΡΑΦΗΣΕΩΝ ΚΑΙ ΓΕΩΠΛΗΡΟΦΟΡΙΚΗΣ	Ο ΕΛΕΓΞΑΣ ΜΗΧΑΝΙΚΟΣ	Ι. ΣΚΟΛΑΡΙΚΟΥ ΤΟΠ. ΜΗΧΑΝΙΚΟΣ ΜΕ Δ' ΒΑΘΜΟ	11/5/2016	
	Ο ΤΜΗΜΑΤΑΡΧΗΣ	Α.Χ. ΔΑΛΕΖΙΟΣ ΤΟΠ. ΜΗΧΑΝΙΚΟΣ ΜΕ Γ' ΒΑΘΜΟ	11/5/2016	
	Ο ΔΙΕΥΘΥΝΤΗΣ	Γ. ΝΤΕΛΗΣ Π.Ε. ΔΙΟΙΚΗΤΙΚΟΥ-ΟΙΚΟΝΟΜΙΚΟΥ ΜΕ Β' ΒΑΘΜΟ	11/5/2016	

ΕΓΚΡΙΤΙΚΗ ΑΠΟΦΑΣΗ : 3167/11-5-2016