ΑΠΟΣΠΑΣΜΑ ΧΑΡΤΗ ΠΕΡΙΟΧΩΝ ΝΑΤ URA

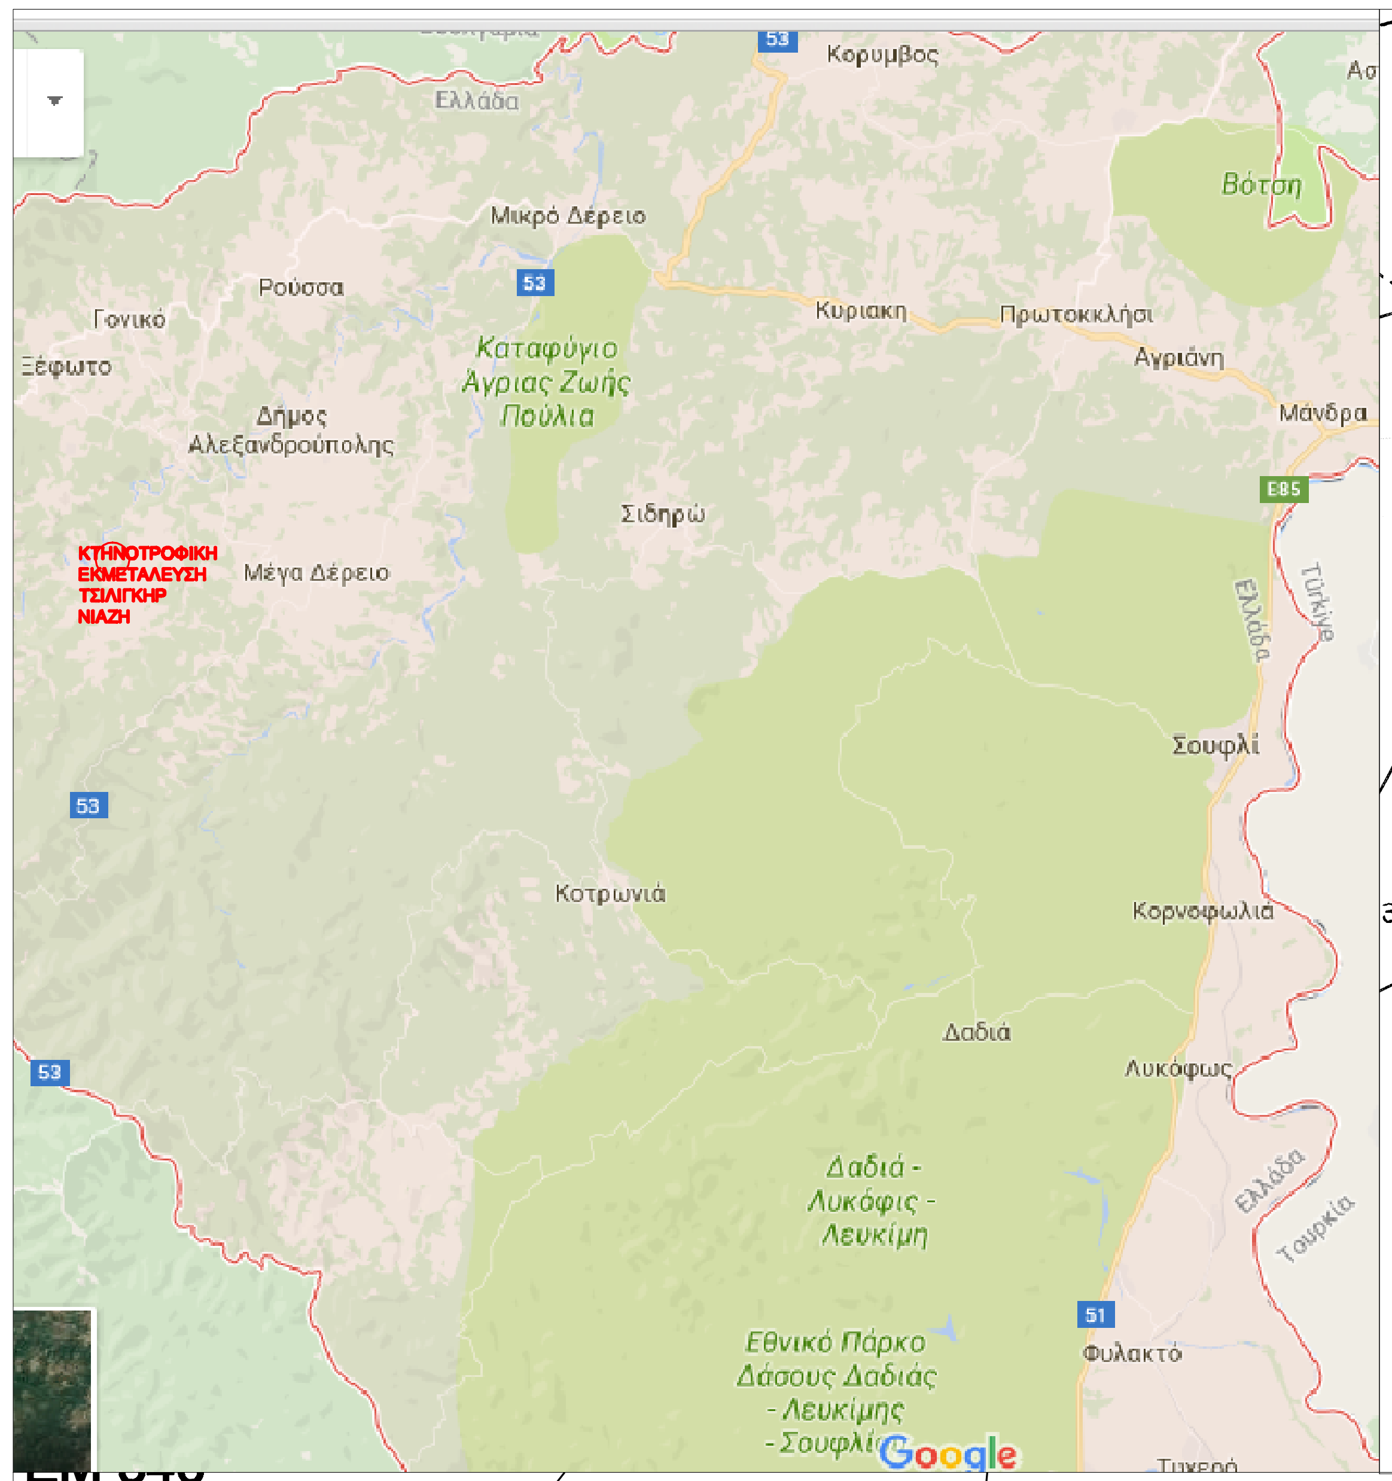
ΚΤΗΝΟΤΡΟΦΙΚΗ ΕΚΜΕΤΑΛΕΥΣΗ ΤΣΙΛΙΓΚΗΡ ΝΙΑΖΗ
Κορυμβος
Ελλάδα
Μικρό Δέρειο
Βότση
Ρούσσα
Γονικό
Έφωτο
Κυριακή
Πρωτοκκλήσι
Αγριάνη
Μάνδρα
Καταφύγιο Άγριας Ζωής Πούλια
Δήμος Αλεξανδρούπολης
Σιδηρώ
Μέγα Δέρειο
Σουφλί
Κοτρωνιά
Κορνοφωλιά
Δαδιά
Λυκόφως
Δαδιά - Λυκόφις - Λευκίμη
Εθνικό Πάρκο Δάσους Δαδιάς - Λευκίμης - Σουφλίου
Φυλακτό
Τουρκία
Google

ΑΠΟΣΠΑΣΜΑ ΧΑΡΤΗ ΔΙΑΝ.ΜΕΓΑΛΟΥ ΔΕΡΕΙΟΥ ΚΛΙΜΑΚΑ 1:5000

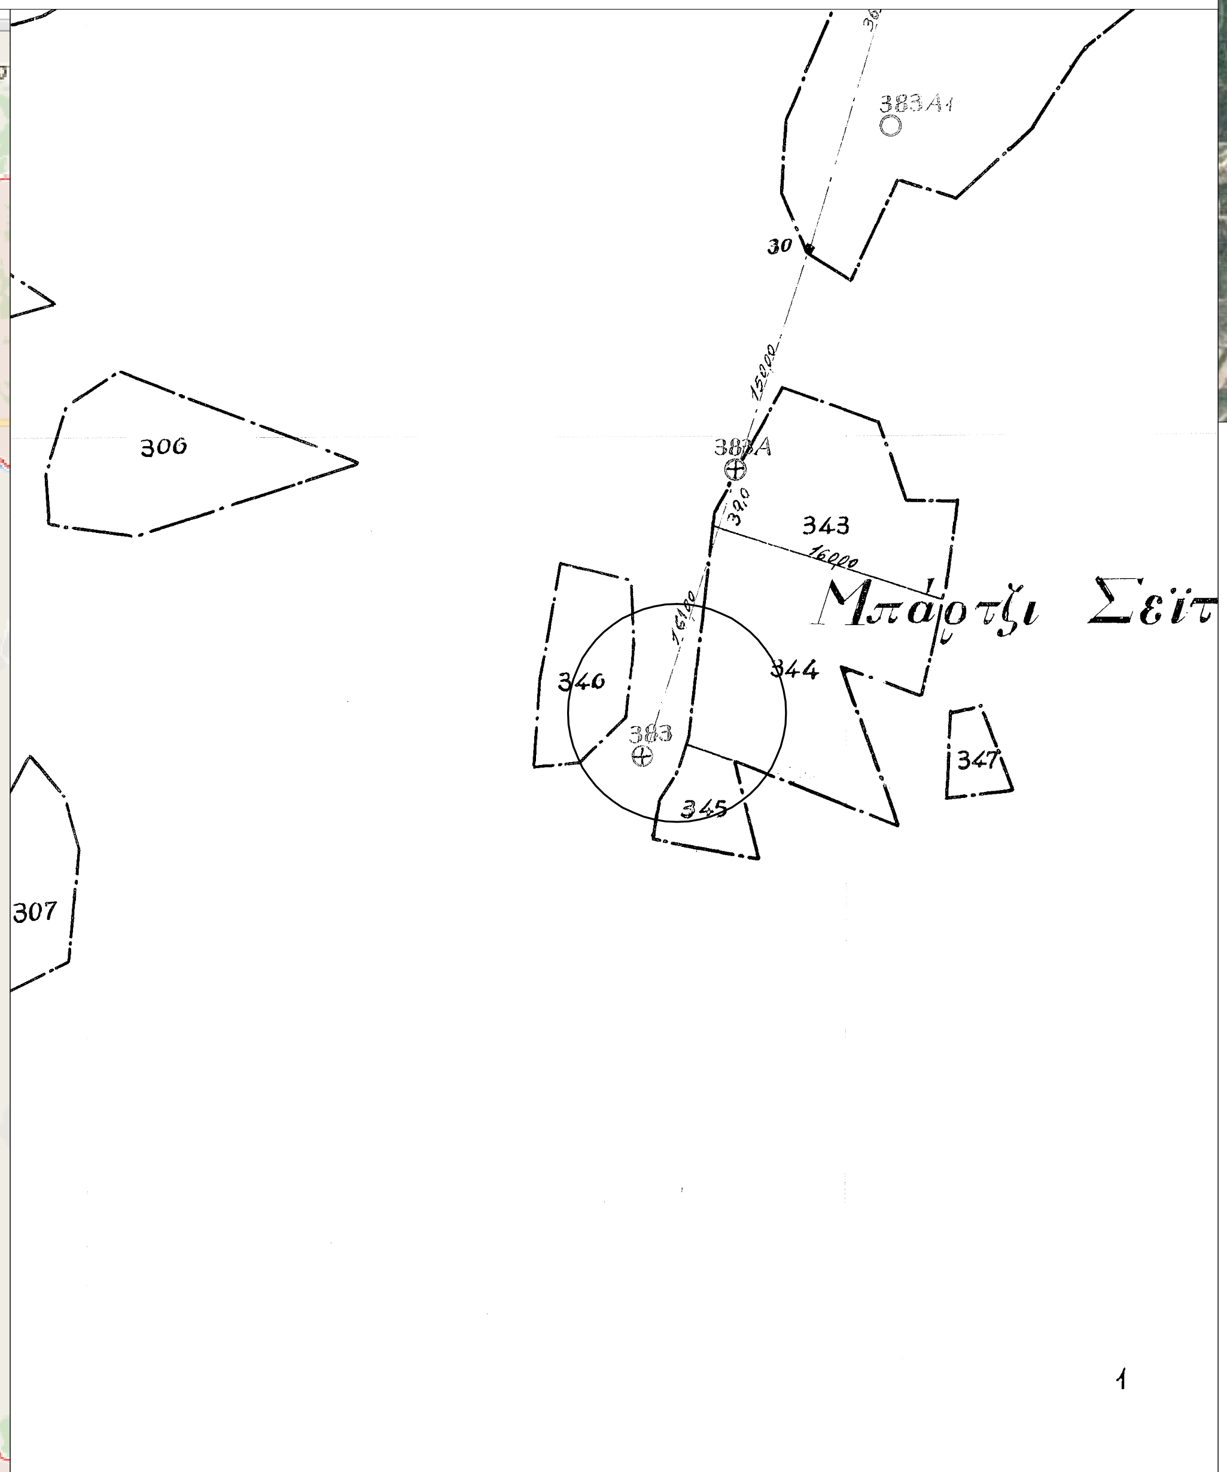
300
307
343
344
345
346
347
383
Μπάρτζι Σεϊτ

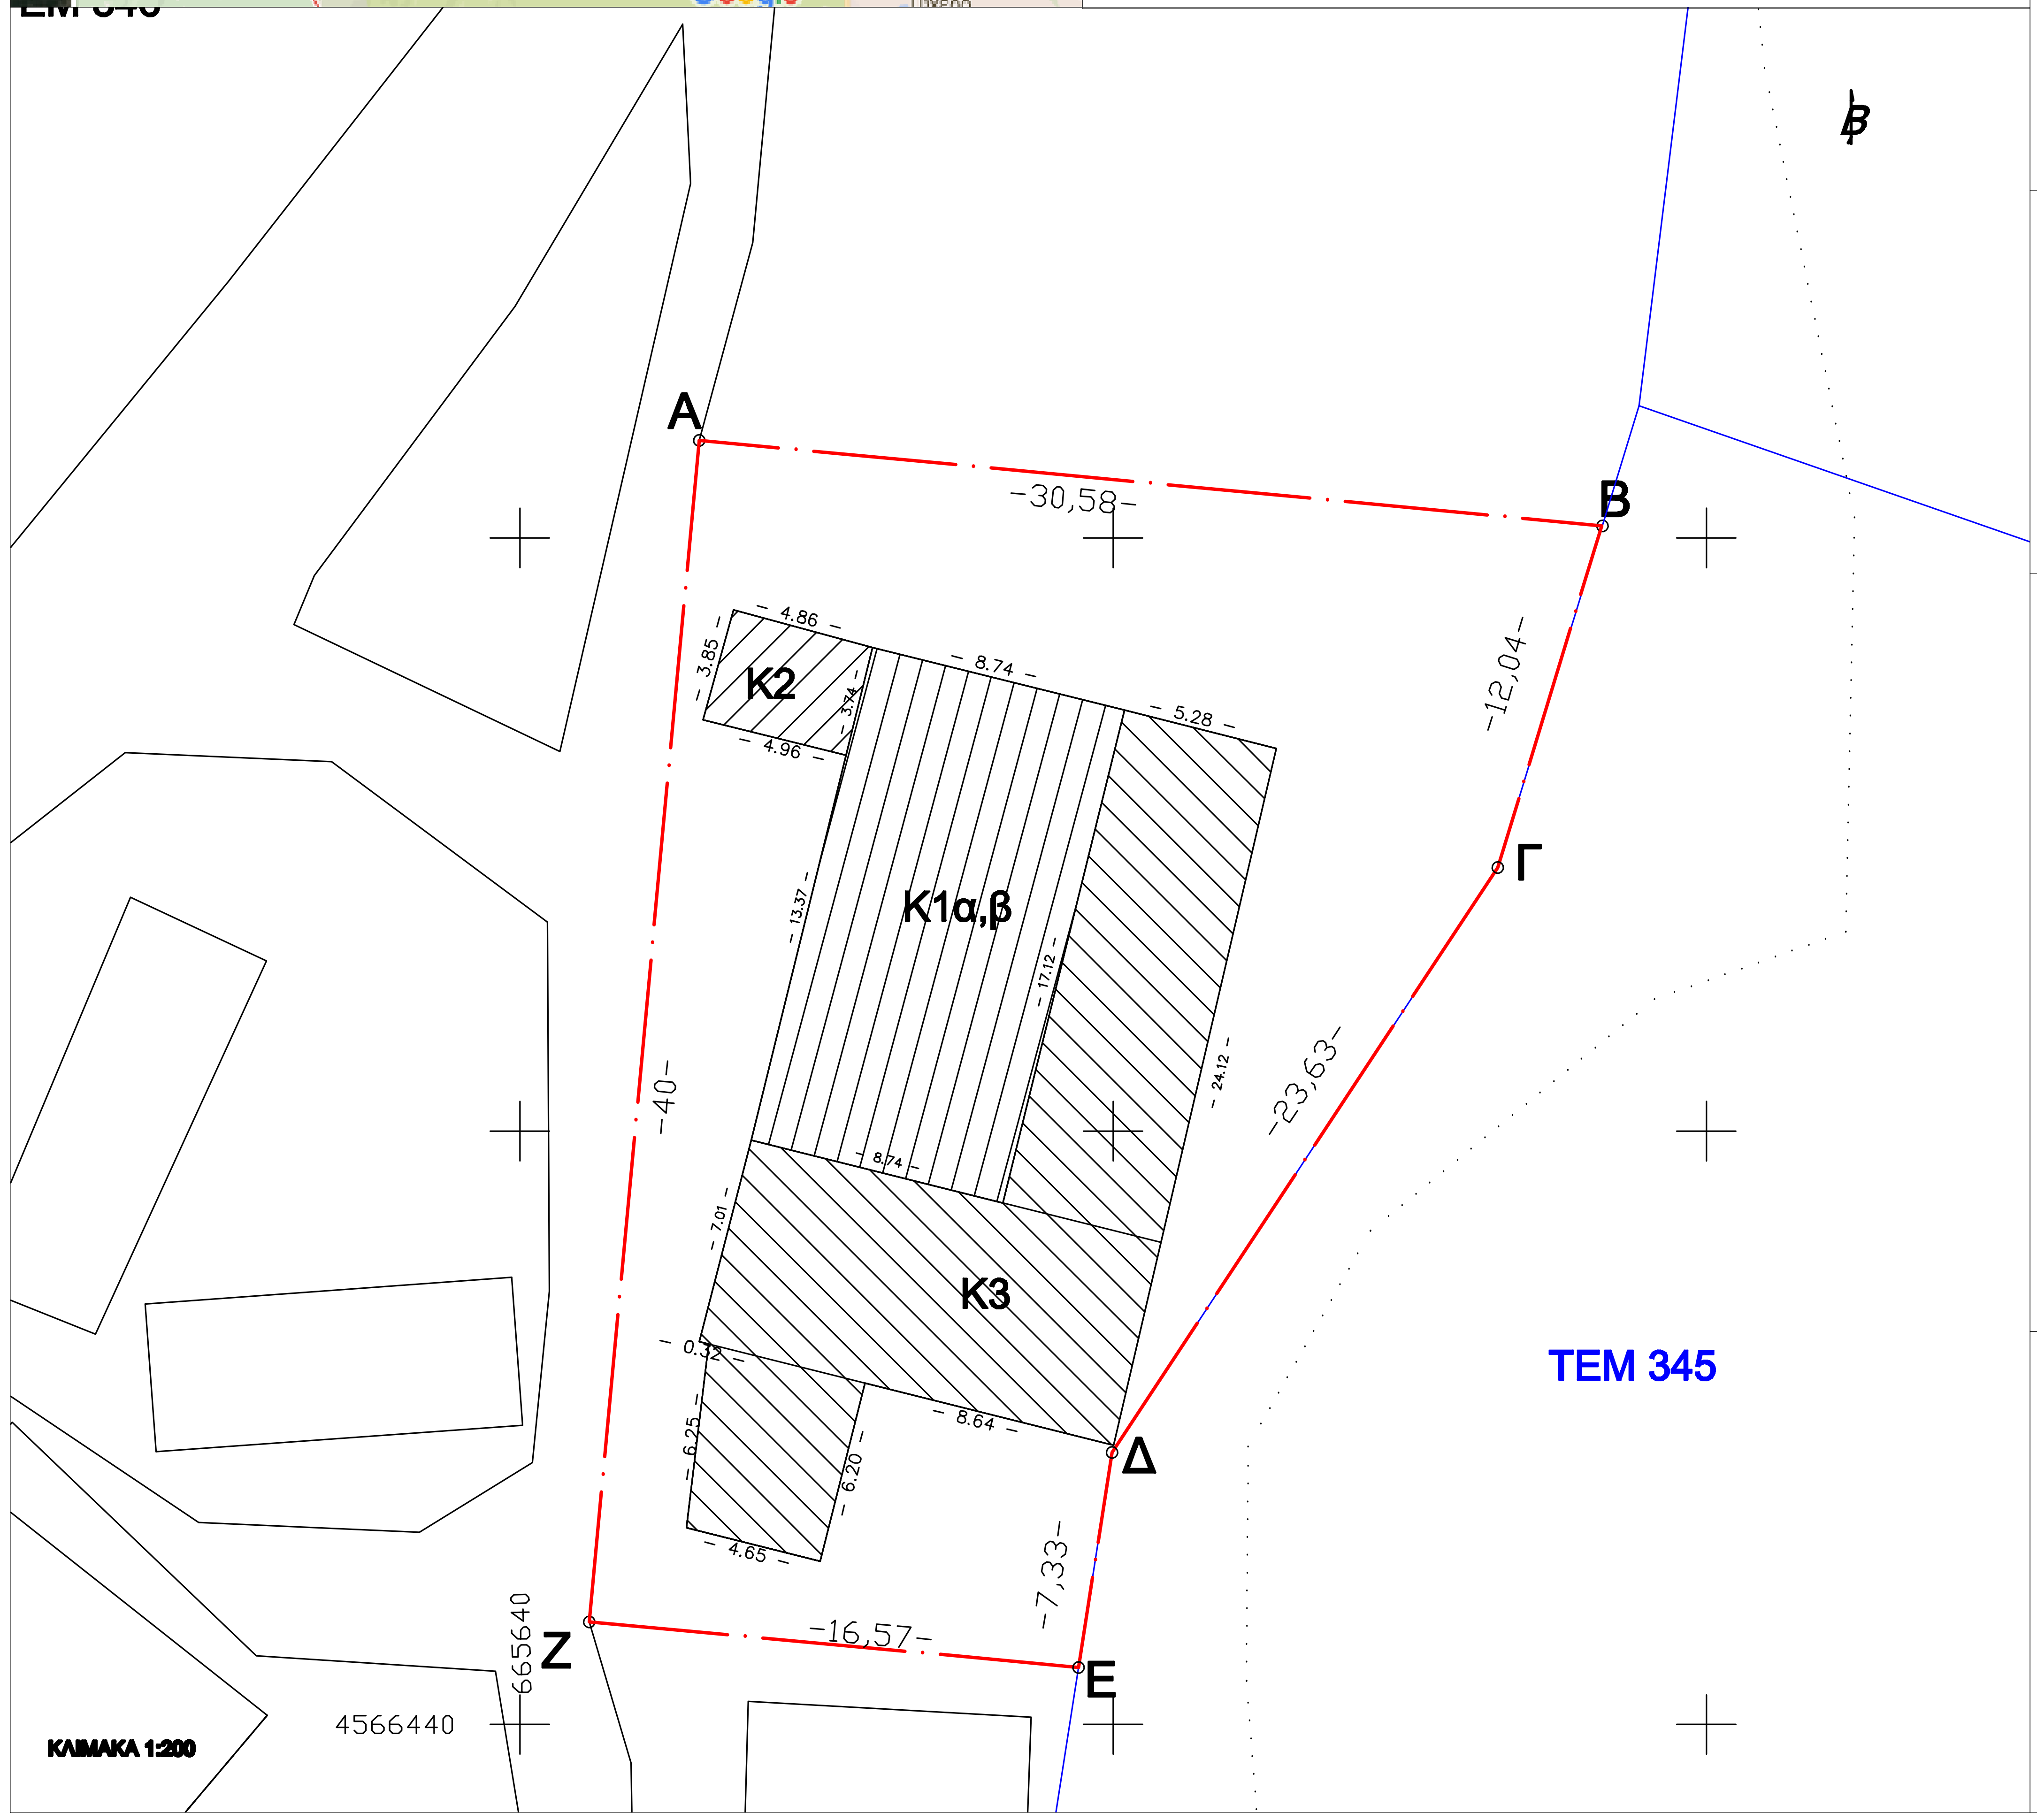
Α
Β
Γ
Δ
Ε
Ζ
-30,58-
-12,04-
-23,63-
-7,33-
-16,57-
-40-
Κ1α,β
Κ2
Κ3
ΤΕΜ 345
665640
4566440
ΚΛΙΜΑΚΑ 1:200

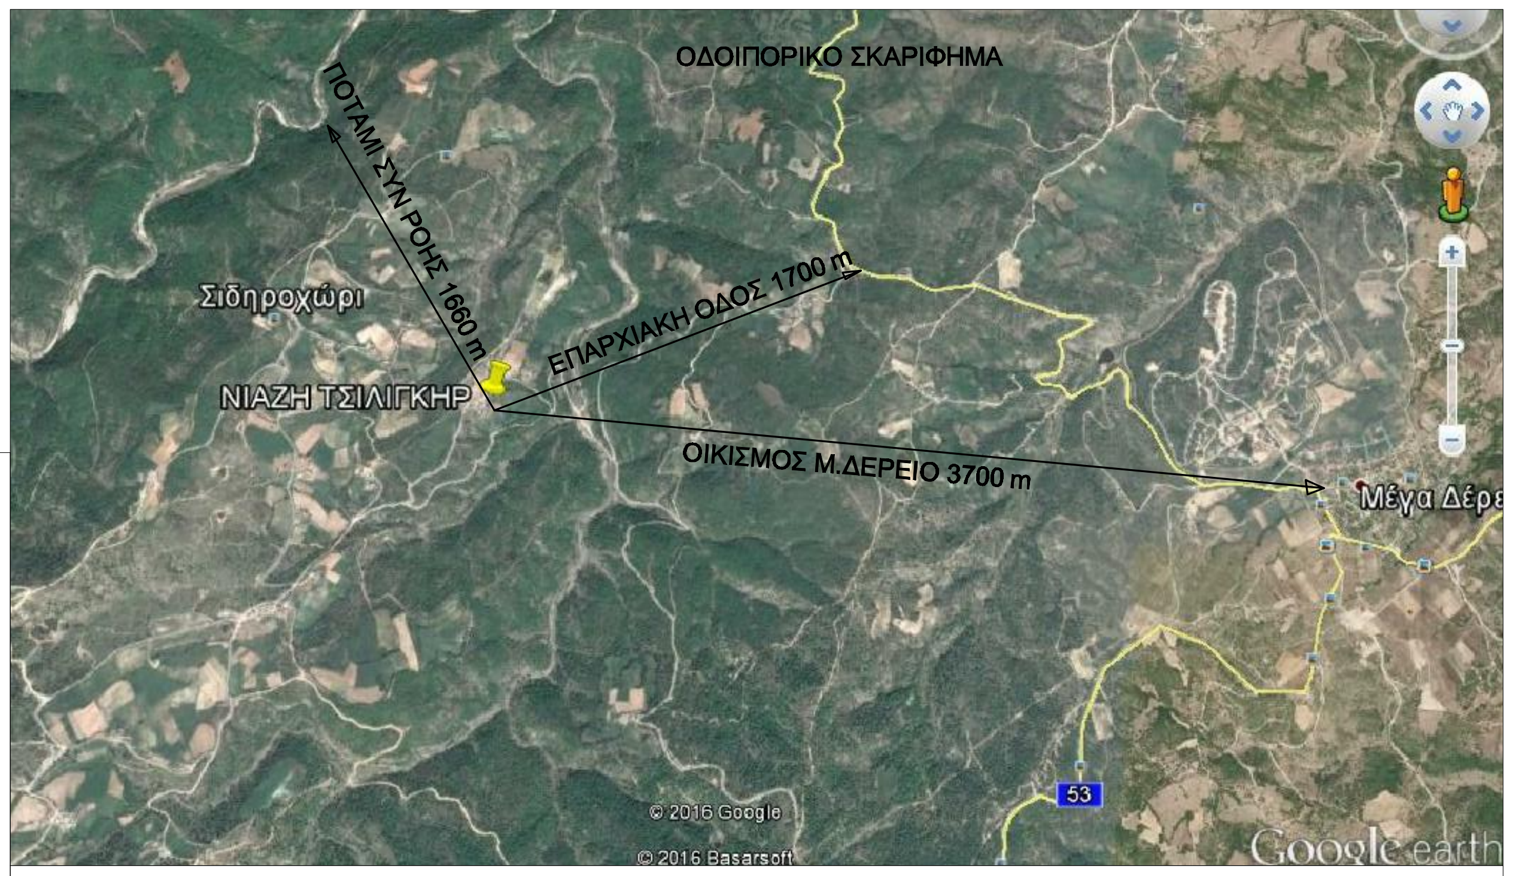
ΟΔΟΙΠΟΡΙΚΟ ΣΚΑΡΙΦΗΜΑ
ΠΟΤΑΜΙ ΣΥΝ.ΡΟΗΣ 1660 m
ΕΠΑΡΧΙΑΚΗ ΟΔΟΣ 1700 m
ΟΙΚΙΣΜΟΣ Μ.ΔΕΡΕΙΟ 3700 m
ΝΙΑΖΗ ΤΣΙΛΙΓΚΗΡ
Σιδηροχώρι
Μέγα Δέρ
Google earth

ΠΙΝΑΚΑΣ ΣΥΝΤΕΤΑΓΜΕΝΩΝ ΤΕΜΑΧΙΟΥ Α

ΣΤΟ ΕΛΛΗΝΙΚΟ ΓΕΩΔΕΤΙΚΟ ΣΥΣΤΗΜΑ ΑΝΑΦΟΡΑΣ

Α/Α ΣΗΜΕΙΟΥ	Χ	Υ
Α	665646.05	4566483.29
Β	665676.49	4566480.41
Γ	665672.97	4566468.90
Δ	665659.97	4566449.17
Ε	665658.84	4566441.93
Ζ	665642.34	4566443.46
ΕΜΒΑΔΟ ΤΕΜ(Α,Β,Γ,Δ,Ε,Ζ,Α):940,36 τ.μ		

ΠΑΡΑΤΗΡΗΣΕΙΣ:

1.το διαγραμμα ειναι ενταγμενο στο κρατικο συστημα συντεταγμενων ΕΓΣΑ'87

2.οι διαστασεις και τα εμβαδα υπολογισθηκαν αναλυτικα απο τις συν/νες των κορυφων

3.η εξαρτηση απο το ΕΓΣΑ'87 πραγματοποιηθηκε με συστημα GPS και κανοντας χρηση του τριγωνομετρικου σημειου της Γ.Υ.Σ ΜΟΝΗ με συν/νες Χ677664,00 Ψ4568661,63 Η400.58

ΠΙΝΑΚΑΣ ΕΠΙΚΕΙΜΕΝΩΝ

Α/Α	ΧΡΗΣΗ	ΕΜΒΑΔΟ	ΥΛΙΚΑ ΚΑΤ/ΗΣ	ΥΨΟΣ ΚΑΤ/ΗΣ
Κ1α	ΣΤΑΥΛΟΣ	150	ΠΕΤΡΑ ΞΥΛΟ	2,50
Κ1β	ΑΠΟΘΗΚΗ	150	ΤΟΥΒΛΟ ΚΕΡΑΜΙΔΙ	3,50
Κ2	ΑΠΟΘΗΚΗ	19	ΤΟΥΒΛΟ ΚΕΡΑΜΙΔΙ	3,00
Κ3	ΣΤΑΒΛΟΣ	224	ΤΟΥΒΛΟ ΚΕΡΑΜΙΔΙ	3,50

ΔΗΛΩΣΗ ΜΗΧΑΝΙΚΟΥ(Ν. 651/ 77)

Δηλωνω συμφωνα με το νομο για το γεωτεμαχιο με στοιχεια Α,Β,Γ,Δ,Ε,Ζ,Α τμημα του υπ αρ718 και εμβαδον 940.36τ.μ που βρισκεται στη θεση μπαρτζι σειτανκα Σιδηροχωριου Μεγ. Δερειου της Δημοτικης Ενοτητας Σουφλιου οτι

α)ΔΕΝ ειναι αρτιο και οικοδομησιμο ως προς το εμβαδον και τις διαστασεις συμφωνα με τις πολεοδομικες διαταξεις που ισχυουν σημερα,

β)βρισκεται εκτος σχεδιου,εκτος οριων οικισμου και εκτος ΖΟΕ

γ)δεν εμπιπτει στις διαταξεις του Ν.1337/ 83 περι εισφορων σε γη και χρημα

δ)εντος αυτου δεν διερχονται εναεριες γραμμες μεταφορας υψηλης τασης της ΔΕΗ ή αγωγος φυσικου αεριου,

ε)εντος αυτου και κατα μηκος του προσωπου του εν θεματι γεωτεμαχιου δεν υπαρχουν δεντρα, και

στ) σε αποσταση μικροτερη των 20μ απο αυτο ΔΕΝ διερχεται ρεμα

Ο ΜΗΧΑΝΙΚΟΣ

ΔΗΛΩΣΗ ΙΔΙΟΚΤΗΤΗ(Ν. 4030/ 2011)

Ο κατωθι υπογεγραμμενος Τσιλιγκηρ Νιαζη δηλωνω οτι τα ορια του γεωτεμαχιου με στοιχεια Α ,Β,Γ,Δ,Ε,Ζ,Α και εμβαδον940.36 τ.μ που βρισκεται στη θεση μπαρτζι σειτανκα Σιδηροχωριου Μεγ .Δερειου της Δημοτικης Ενοτητας Σουφλιου υποδειχθησαν απο εμενα και ευθυνομαι για την ακριβεια των δηλουμενων οριων του γεωτεμαχιου και την υπαρξη και την αιτια του δικαιωματος μου να ζητησω την εκδοση αδειας δομησης

Ο ΔΗΛΩΝ

ΑΠΟΣΤΑΣΕΙΣ ΚΤΗΝΟΤΡΟΦΙΚΗΣ ΕΓΚΑΤΑΣΤΑΣΗΣ

ΧΩΡΟΙ ΠΡΟΣΤΑΣΙΑΣ	ΑΠΟΣΤΑΣΕΙΣ
ΕΠΑΡΧΙΑΚΟΣ ΔΡΟΜΟΣ-ΣΙΔ.ΓΡΑΜΜΕΣ	1700 μ
ΕΘΝΙΚΟΣ ΔΡΟΜΟΣ	30000 μ
ΟΙΚΙΣΜΟΣ ΜΕΓ. ΔΕΡΕΙΟΥ	3700μ
ΞΕΝΟΔΟΧΕΙΑ	>800μ
ΒΙΟΜΗΧΑΝΙΕΣ-ΒΙΟΤΕΧΝΙΕΣ ΜΗ ΥΓΕΙΟΝΟΜΙΚΟΥ ΕΝΔΙΑΦΕΡΟΝΤΟΣ	>150μ
ΒΙΟΜΗΧΑΝΙΕΣ-ΒΙΟΤΕΧΝΙΕΣ ΥΓΕΙΟΝΟΜΙΚΟΥ ΕΝΔΙΑΦΕΡΟΝΤΟΣ	>600μ
ΣΤΡΑΤΟΠΕΔΑ	>800μ
ΑΕΡΟΔΡΟΜΕΙΑ	50000μ
ΠΟΤΑΜΙ ΣΥΝΕΧΟΥΣ ΡΟΗΣ	1660μ

ΕΝΤΟΣ ΖΩΝΗΣ NATURA
(GR111010 ΟΡΕΙΝΟΣ ΕΒΟΣ ΚΟΙΛΑΔΑ ΔΕΡΕΙΟΥ)

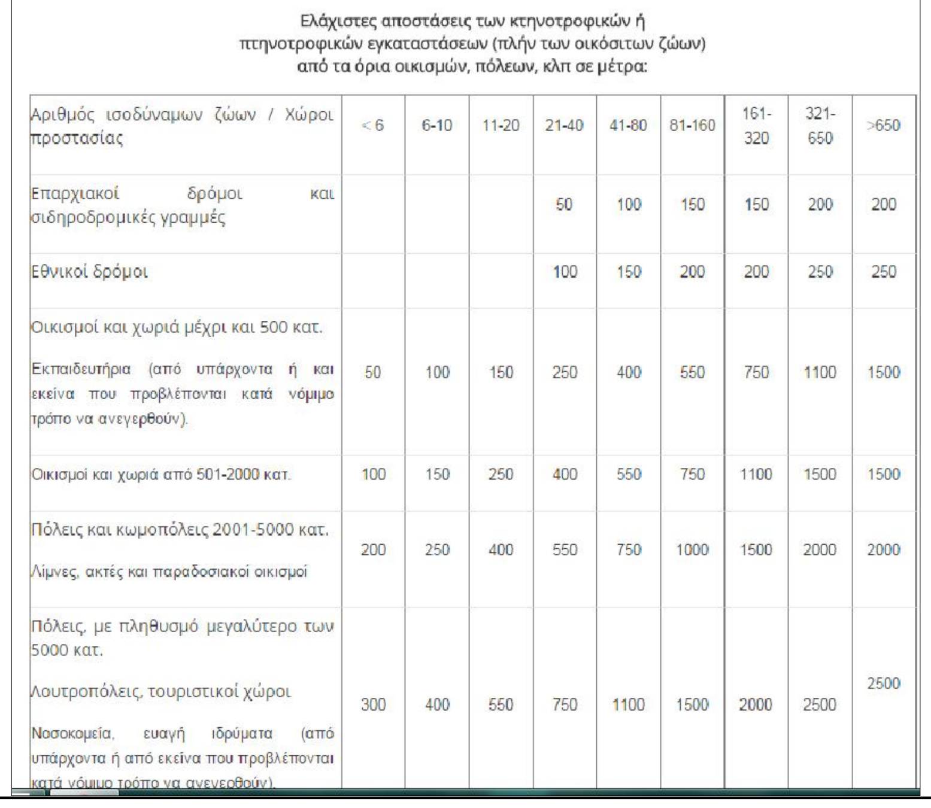

Ελάχιστες αποστάσεις των κτηνοτροφικών ή πτηνοτροφικών εγκαταστάσεων (πλήν των οικόσιτων ζώων) από τα όρια οικισμών, πόλεων, κλπ σε μέτρα:

Αριθμός ισοδύναμων ζώων / Χώροι προστασίας	< 6	6-10	11-20	21-40	41-80	81-160	161-320	321-650	>650
Επαρχιακοί δρόμοι και σιδηροδρομικές γραμμές				50	100	150	150	200	200
Εθνικοί δρόμοι				100	150	200	200	250	250
Οικισμοί και χωριά μέχρι και 500 κατ. Εκπαιδευτήρια (από υπάρχοντα ή και εκείνα που προβλέπονται κατά νόμιμο τρόπο να ανεγερθούν).	50	100	150	250	400	550	750	1100	1500
Οικισμοί και χωριά από 501-2000 κατ.	100	150	250	400	550	750	1100	1500	1500
Πόλεις και κωμοπόλεις 2001-5000 κατ. Λίμνες, ακτές και παραδοσιακοί οικισμοί	200	250	400	550	750	1000	1500	2000	2000
Πόλεις, με πληθυσμό μεγαλύτερο των 5000 κατ. Λουτροπόλεις, τουριστικοί χώροι Νοσοκομεία, ευαγή ιδρύματα (από υπάρχοντα ή από εκείνα που προβλέπονται κατά νόμιμο τρόπο να ανεγερθούν).	300	400	550	750	1100	1500	2000	2500	2500

ΕΡΓΟΔΟΤΗΣ	ΤΣΙΛΙΓΚΗΡ ΝΙΑΖΗ
ΕΡΓΟ	ΤΟΠΟΓΡΑΦΙΚΟ ΔΙΑΓΡΑΜΜΑ ΓΙΑ ΕΚΠΟΝΗΣΗ ΑΔΕΙΑΣ ΛΕΙΤΟΥΡΓΕΙΑΣ ΚΤΗΝΟΤΡΟΦΙΚΗΣ ΕΚΜΕΤΑΛΕΥΣΗΣ 245 ΑΙΓ/ΤΩΝ<6 ΙΣΟΔΥΝΑΜΑ
ΤΟΠΟΘΕΣΙΑ	ΑΓΡΟΚΤΗΜΑ ΜΕΓΑΛΟΥ ΔΕΡΕΙΟΥ τμημα τεμαχίου 718
ΜΕΛΕΤΗ	ΓΚΙΛΑΚΗΣ ΧΡΗΣΤΟΣ - πολιτικός μηχανικός
ΣΧΕΔΙΟ	ΤΟΠΟΓΡΑΦΙΚΟ ΔΙΑΓΡΑΜΜΑ
ΑΡΙΘ. ΣΧΕΔΙΟΥ	Τ - 1
ΚΛΙΜΑΚΑ:	1:200
ΧΡΟΝΟΣ ΜΕΛΕΤΗΣ:	ΑΥΓΟΥΣΤΟΣ 2016

ΣΦΡΑΓΙΔΑ-ΥΠΟΓΡΑΦΗ ΜΕΛΕΤΗΤΗ

ΓΚΙΛΑΚΗΣ ΧΡΗΣΤΟΣ
ΔΙΠΛ. ΠΟΛΙΤΙΚΟΣ ΜΗΧΑΝΙΚΟΣ Α.Π.Θ.
ΜΕΛΟΣ Τ.Ε.Ε. Α.Μ. 116323
ΜΑΖΑΡΑΚΗ 1- ΑΛΕΞΑΝΔΡΟΥΠΟΛΗ
ΤΗΛ. 2551038818
Α.Φ.Μ. 119290769 - ΔΟΥ ΑΛΕΞ/ΠΟΛΗΣ

ΣΦΡΑΓΙΔΑ-ΥΠΟΓΡΑΦΗ ΥΠΗΡΕΣΙΑΣ