


Διανομή Διδυμοτειχου 1938

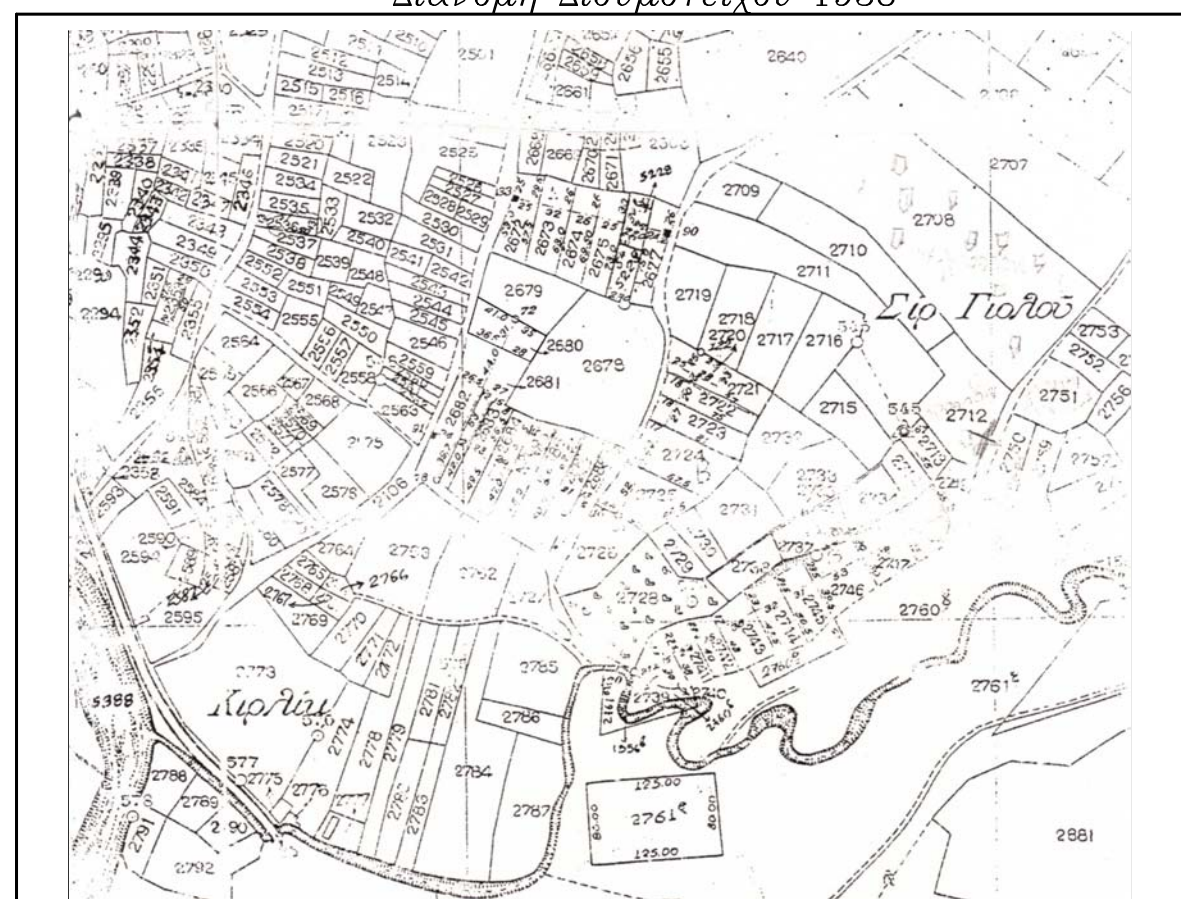

ΤΟΠΟΓΡΑΦΙΚΟ ΔΙΑΓΡΑΜΜΑ ΟΙΚΟΠΕΔΟΥ (Α.Β.Γ.Δ.Α)

ΙΔΙΟΚΤΗΣΙΑΣ : ΒΛΑΣΑΚΟΤΔΗΣ ΕΥΑΓΓΕΛΟΣ
ΒΛΑΣΑΚΟΤΔΗΣ ΠΑΝΑΓΙΩΤΗΣ

ΤΟΠΟΘΕΣΙΑ : ΑΡΙΘ.ΑΓΡΟΤ/ΧΙΟΥΤ 2680 ΔΙΑΝΟΜΗΣ 1938
ΕΚΤΟΣ ΣΧΕΔΙΟΥ ΑΓΡΟΚΤΗΜΑ ΔΙΔΥΜΟΤΕΙΧΟΥ

ΚΛΙΜΑΚΑ 1/500

1. ΥΠΟΛΟΓΙΣΜΟΣ ΕΜΒΑΔΟΝ ΑΓΡΟΤΕΜΑΧΙΟΥ

Κορυφές	Εμβαδόν
ΑΒΓΔΑ	2178,00
Σύνολο	2178,00

υπολογισμός εμβαδόν
κατά simpson
E= 2178,00 τ.μ

Σύστημα Συν/νων ΕΓΣΑ 87			
Σημείο	Σχόλιο	X	Y
A		708292.984581182.72	
B		708302.494581214.11	
Γ		708368.284581182.54	
Δ		708350.464581156.15	
E		708297.594581197.91	
Z		708358.824581168.52	

ΚΑΘΕΤΗ Ι (Ε.Ζ.Γ.Β.Ε) = 1.178,00 τ.μ-ΒΛΑΣΑΚΟΤΔΗΣ ΕΥΑΓΓΕΛΟΣ

- ① Εμβαδόν πλακοσκεπή οικοδομής(συνεργείο) : 200,00 τ.μ
Ογκος πλακοσκεπή οικοδομής (συνεργείο) :890,00 κ.μ
- ② Εμβαδόν βοηθ. χώρων - γραφεία : 82,50 τ.μ
Ογκος βοηθ. χώρων - γραφεία: 280,50κ.μ
- ③ Εμβαδόν αποθήκης: 13,45 τ.μ
Ογκος αποθήκης: 29,59 κ.μ

ΚΑΘΕΤΗ ΙΙ (Α.Δ.Ζ.Ε.Α) = 1.000,00 τ.μ-ΒΛΑΣΑΚΟΤΔΗΣ ΠΑΝΑΓΙΩΤΗΣ
Εμβαδόν Κιόσκι : 24,18 τ.μ

2. ΟΡΟΙ ΔΟΜΗΣΗΣ ΟΙΚΟΠΕΔΟΥ:

ΑΡΤΙΟΤΗΤΑ:4000,00 τ.μ. κατά παρέκλιση 2.000,00 τ.μ
ΚΑΛΥΨΗ:10%
ΔΟΜΗΣΗ: 0,2
Μ. ΎΨΟΣ: 7,50 Μ. + ΣΤΕΓΗ
ΕΛ. ΠΛΑΓΙΕΣ ΑΠΟΣΤ.: 15,00 Μ.

3. ΝΟΜΟΘΕΣΙΑ

ΦΕΚ 270 Δ' ΠΔ 24 /31-05-1985
ΦΕΚ 538 Δ' Π.Δ 6 / 17-10-1978

ΔΗΛΩΣΗ ΜΗΧΑΝΙΚΟΥ (Ν. 651/77)

Δηλώνω σύμφωνα με τον νόμο για το γεωτεμάχιο με στοιχεία "Α-Β-Γ-Δ-Α" και με εμβαδόν 2.178,00 τμ, που βρίσκεται εκτός οικισμού εντός ζώνης Διδυμοτειχου του Δήμου Διδυμοτειχου Π.Ε. Εβρου ότι:

- α) είναι άρτιο και οικοδομήσιμο σύμφωνα με τις πολεοδομ. διατάξεις που ισχύουν σήμερα, (προ της 17-10-1978)
- β) βρίσκεται εκτός σχεδίου , εκτός οριου οικισμού Διδυμοτειχου και εντός ΖΟΕ,
- γ) δεν εμπίπτει στις διατάξεις του νόμου 1337/83 περί εισφορών σε γή και χρήμα,
- δ) εντός αυτού δε διέρχονται εναέριες γραμμές μεταφοράς υψηλής τάσης της ΔΕΗ ή αγωγός φυσικού αεριου, και

Ο ΜΗΧΑΝΙΚΟΣ


4. ΔΗΛΩΣΗ ΙΔΙΟΚΤΗΤΩΝ

ΟΙ ΚΑΤΩΘΙ ΥΠΟΓΕΓΡΑΜΕΝΟΙ ΙΔΙΟΚΤΗΤΕΣ ΤΟΥ ΓΗΠΕΔΟΥ ΔΗΛΩΝΟΥΜΕ ΟΤΙ ΤΑ ΟΡΙΑ ΤΟΥΤ ΤΑ ΥΠΟΔΕΙΞΑΜΕ ΟΙ ΙΔΙΟΙ ΚΑΙ ΕΙΝΑΙ ΟΡΘΑ

Βλασακούδης Ευάγγελος

Βλασακούδης Παναγιώτης

Τοπογραφικό διάγραμμα

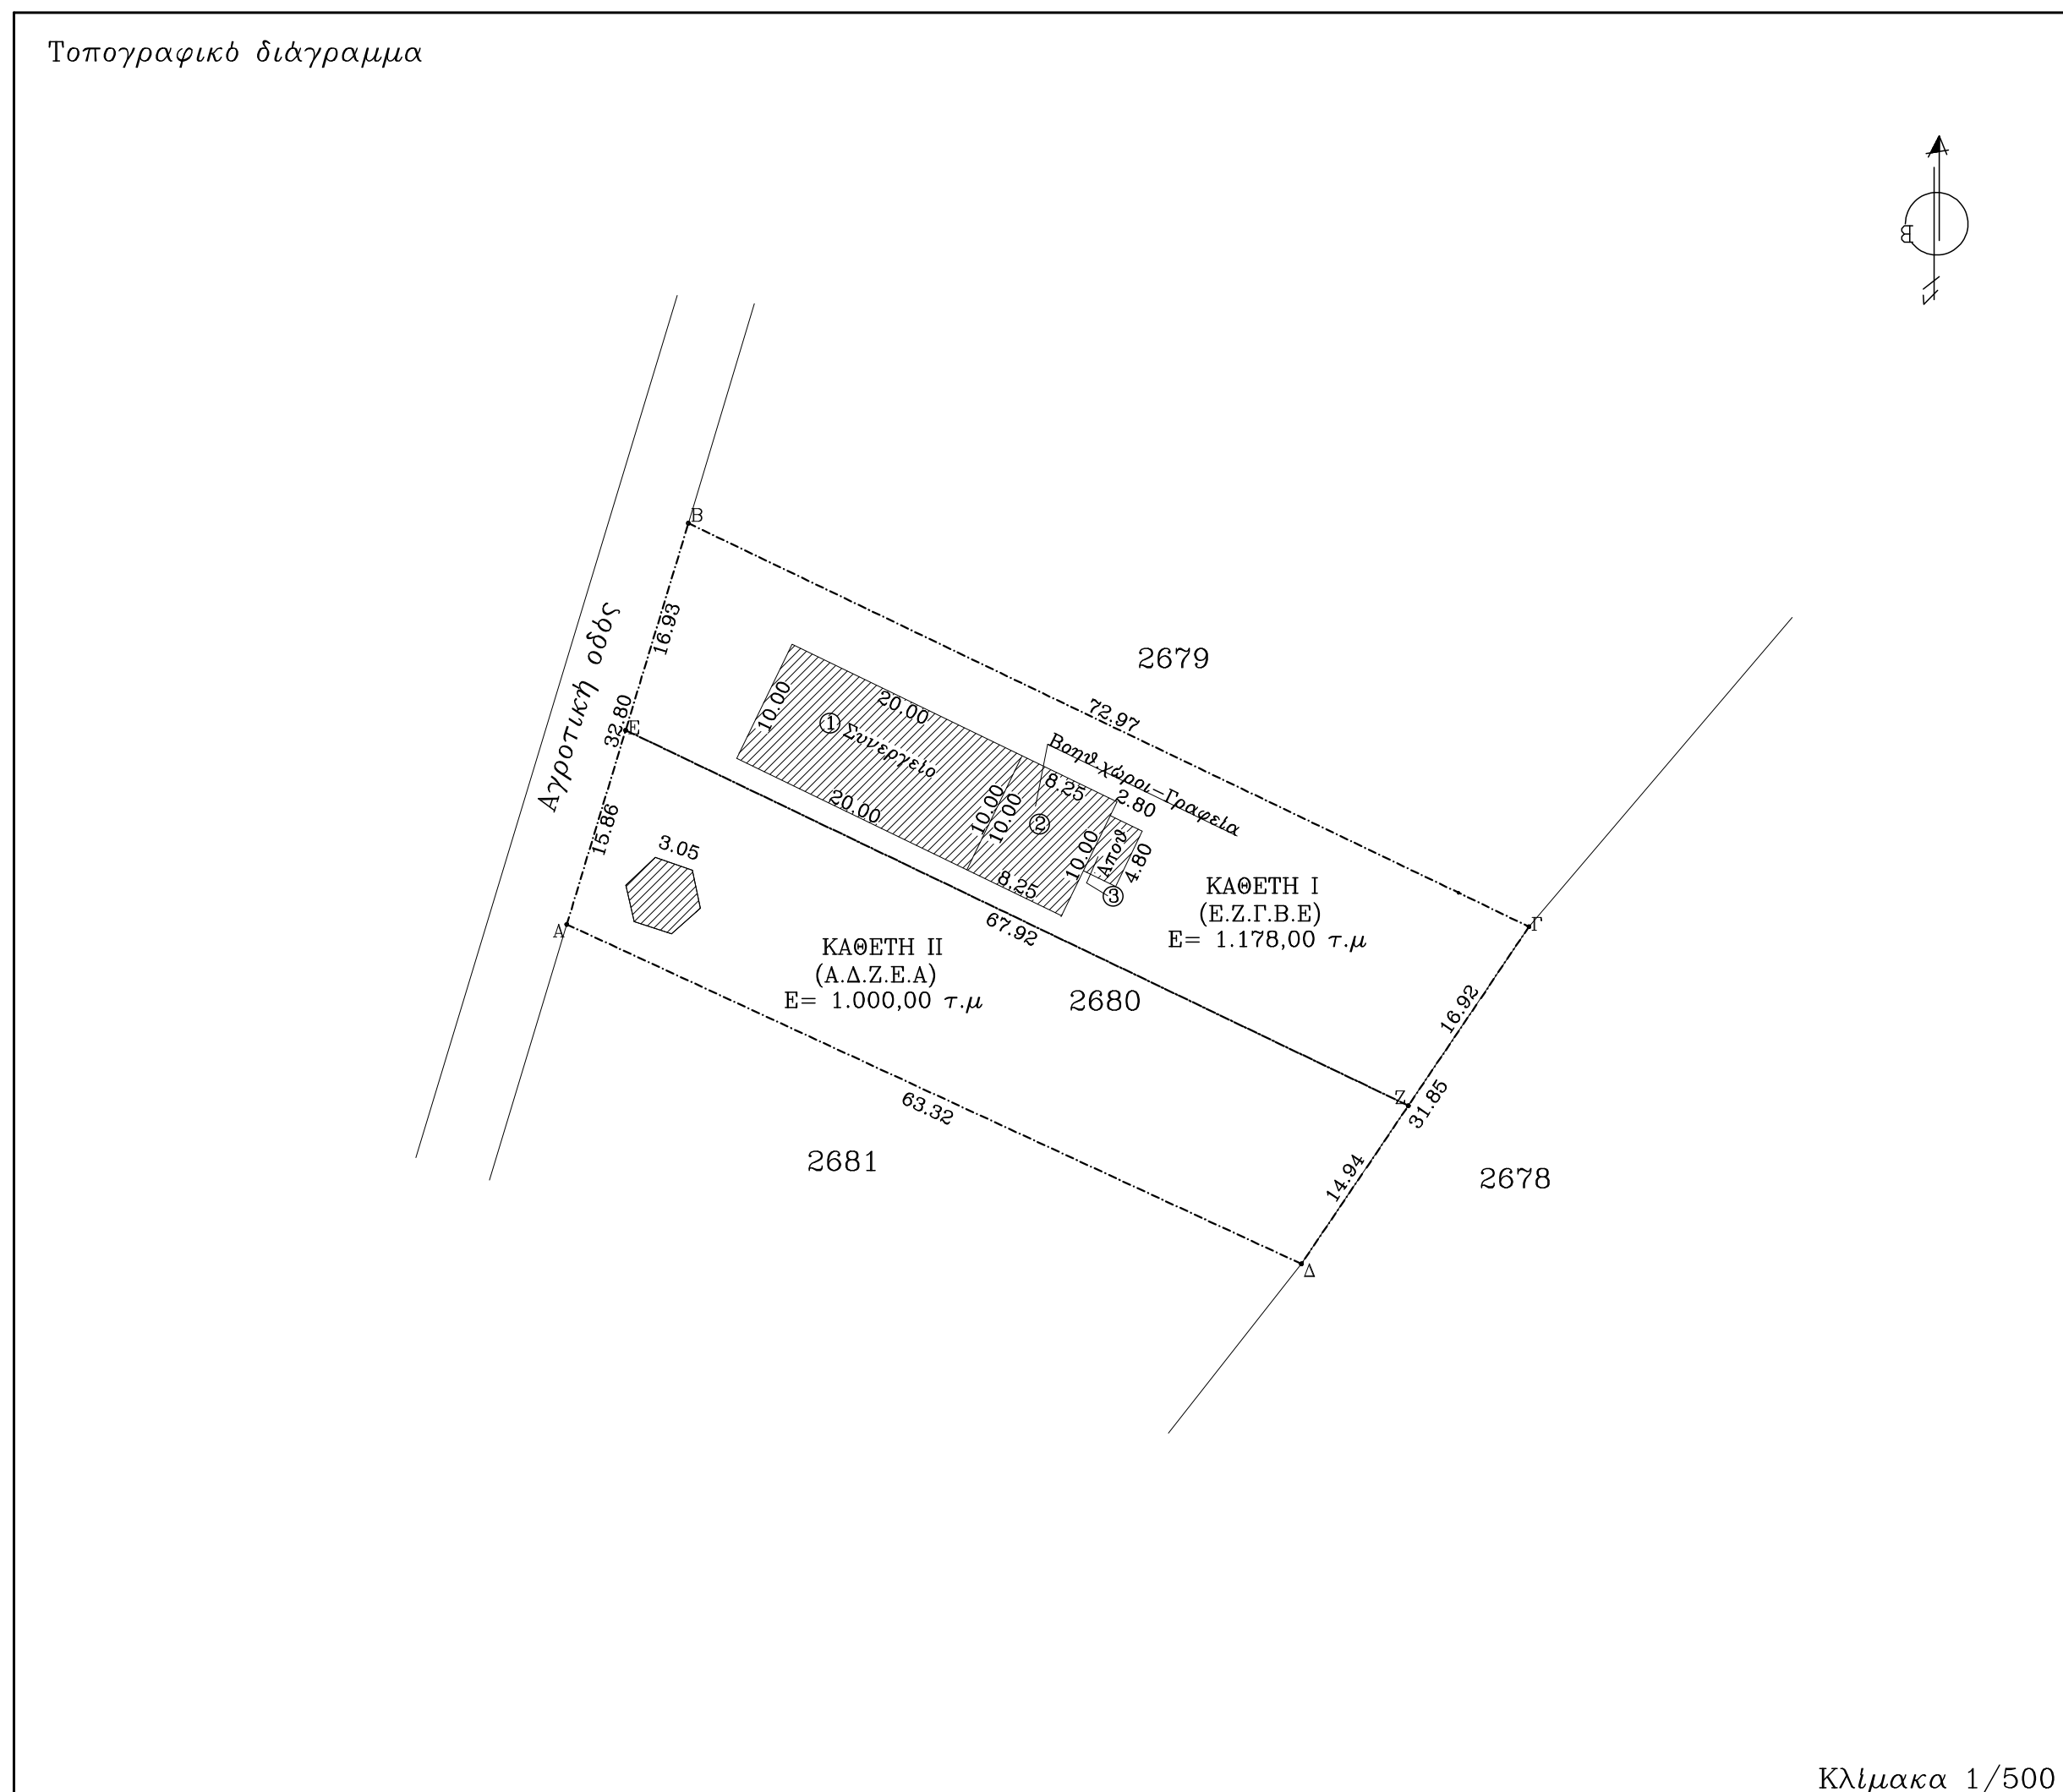

Κλίμακα 1/500

Μελετητικό Γραφείο

Τοκαμάνη Χαράλαμπος - Πολιτικός Μηχανικός
Τοκαμάνη Χρήστος - Αρχιτέκτονος Μηχανικός
Κυριακοπούλου - Τοκαμάνη Αικατερίνη - Αρχιτέκτονος Μηχανικός
Κυριακοπούλου Παναγιώτη - Αρχιτέκτονος Μηχανικός
Μαυρομιχάλη 29 - Διδυμοτείχο Τηλ.2553023900 και 2553023954 Fax 2553023859

Εργοδότης:

Βλασακούδης Ευάγγελος
Βλασακούδης Παναγιώτης

Εργο:

Τοπογραφικό διάγραμμα

Θέση:

Εκτός σχεδίου Διδυμοτειχου
Αριθ.αγροτ/χιου 2680 διανομής 1938
Αγρόκτημα Διδυμοτειχου

Μελετητής:

Τοκαμάνης Χαράλαμπος
Πολιτικός Μηχανικός

Θέμα σχεδίου:

Τοπογραφικό Διάγραμμα
Ε.Α.Β.Γ.Δ.Α = 2178,00 τ.μ

Αριθμός
Σχεδίου

ΤΟΠ 01

Κλίμακα: 1/500

Νοέμβριος 2016

Σφραγίδα - υπογραφή

Έλεγχος υπηρεσίας