



ΠΙΝΑΚΑΣ ΣΥΝΤΕΤΑΓΜΕΝΩΝ ΣΗΜΕΙΩΝ

Σημείο	X [m]	Y [m]	Μήκη [m]
T1	375182.32	4367963.01	T1-T2= 70.48
T2	375116.84	4367989.08	T2-T3= 5.46
T3	375111.38	4367989.08	T3-T4= 5.55
T4	375106.91	4367985.80	T4-T5= 51.74
T5	375086.77	4367938.13	T5-T6= 6.66
T6	375082.29	4367933.20	T6-T7= 8.54
T7	375075.28	4367928.31	T7-T8= 42.23
T8	375059.12	4367889.30	T8-T9= 51.21
T9	375103.37	4367863.51	T9-T10= 9.28
T10	375107.30	4367871.92	T10-T11= 10.72
T11	375116.34	4367877.68	T11-T12= 13.07
T12	375128.95	4367881.10	T12-T13= 5.42
T13	375133.16	4367884.52	T13-T14= 9.46
T14	375137.63	4367892.85	T14-T15= 14.08
T15	375142.46	4367906.07	T15-T16= 21.97
T16	375153.68	4367924.96	T16-T17= 16.61
T17	375163.45	4367938.40	T17-T18= 10.90
T18	375173.89	4367941.52	T18-T19= 20.33
T19	375181.30	4367960.46	T19-T1= 2.75
T1	375182.32	4367963.01	T19-T1= 2.75

Εμβαδόν = 8065.14 τ.μ.  
Περίμετρος = 376.47 μ

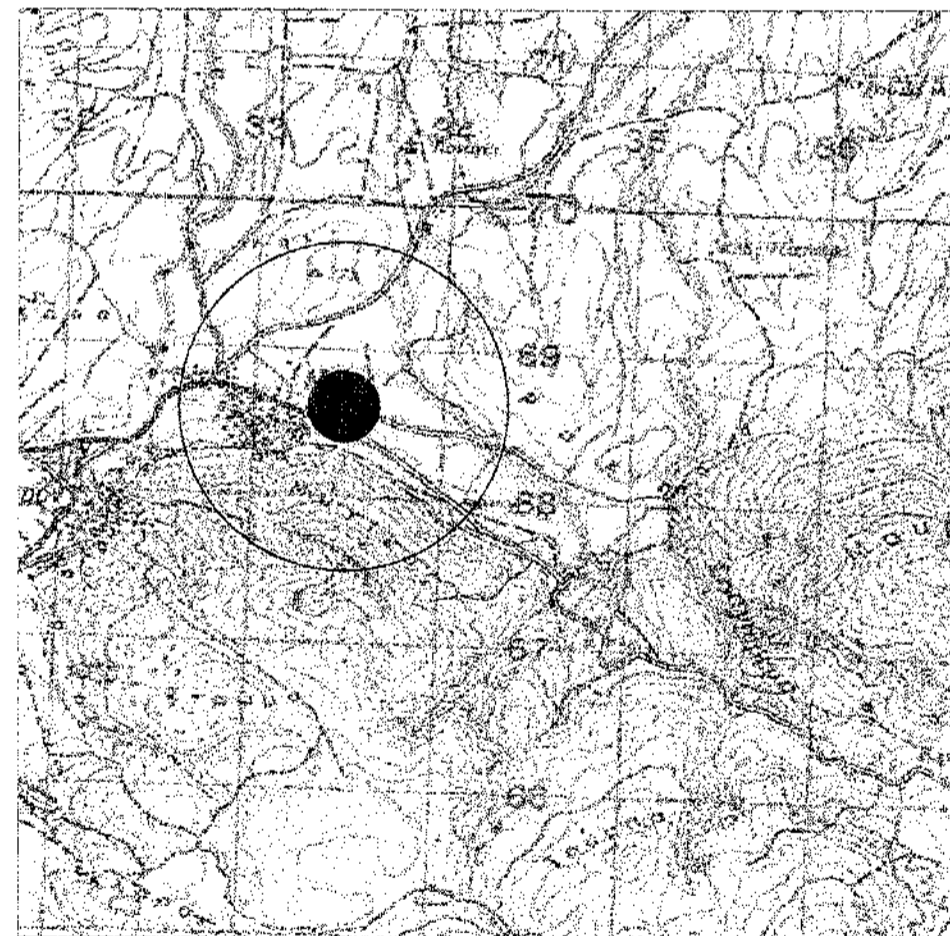

Απλοποιημένο χάρτη κλίμακας 1:50.000 όπου απεικονίζεται η θέση της μονάδας.

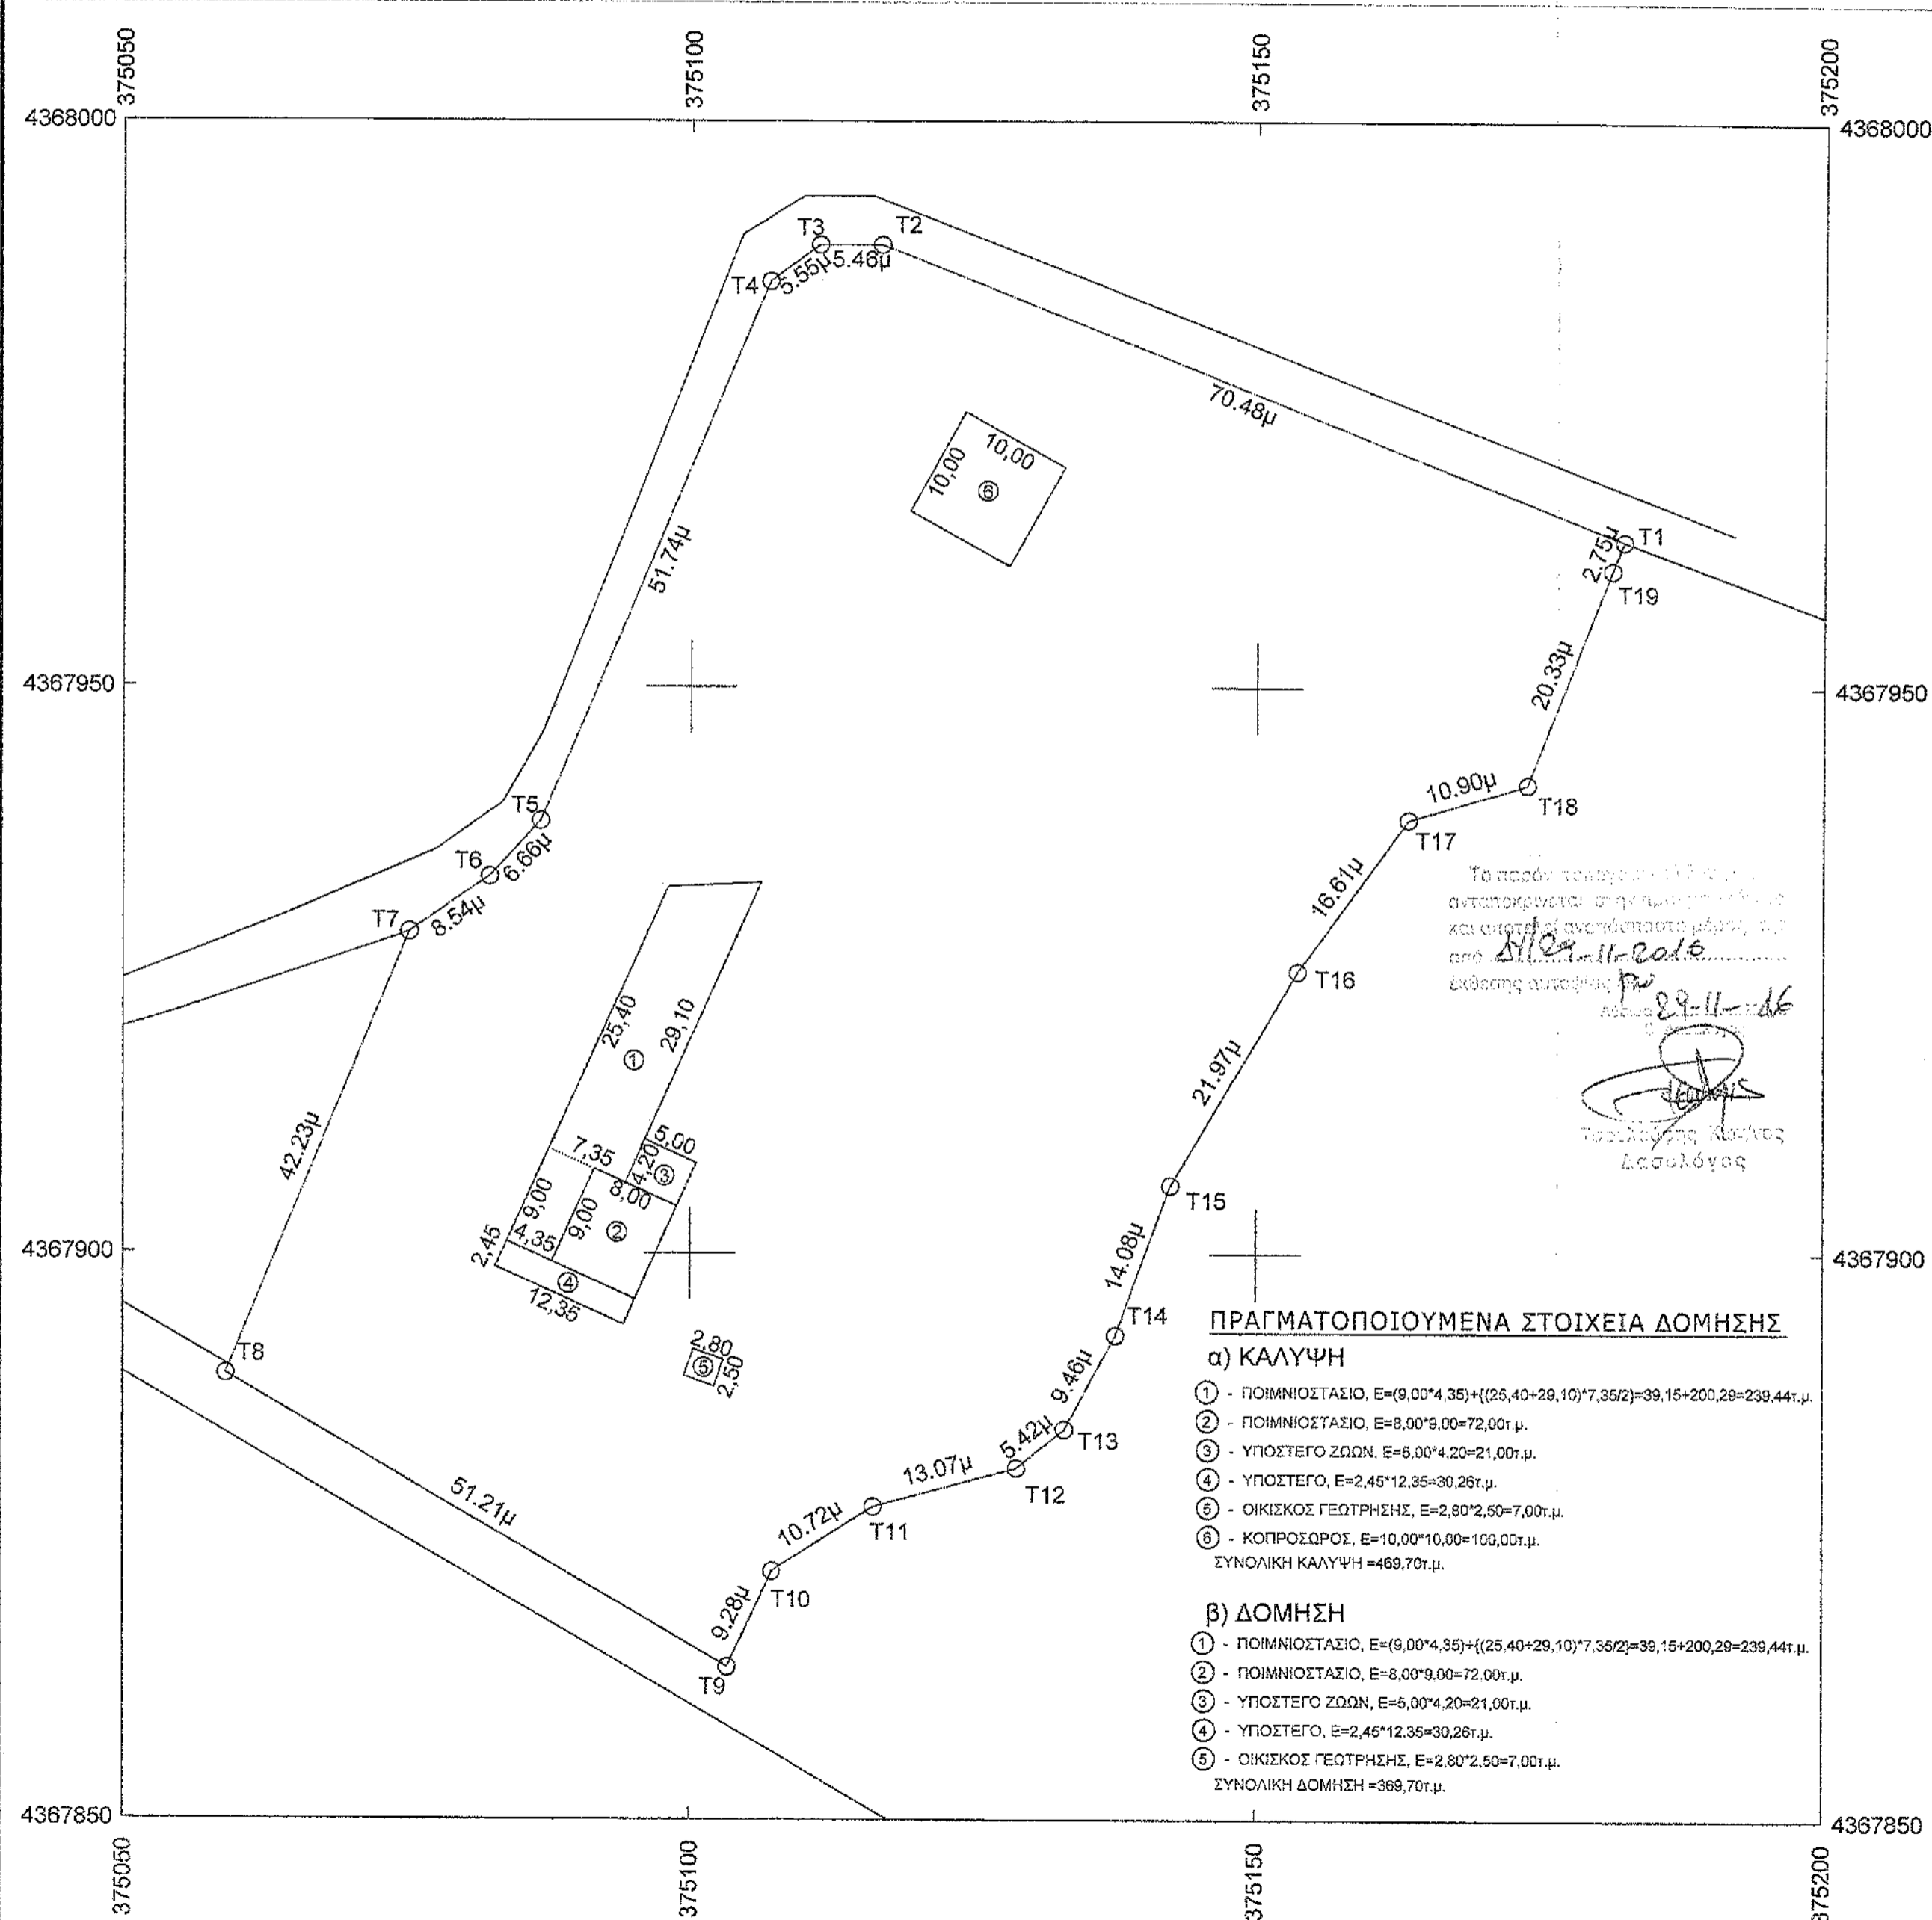

ΠΡΑΓΜΑΤΟΠΟΙΟΥΜΕΝΑ ΣΤΟΙΧΕΙΑ ΔΟΜΗΣΗΣ

- α) ΚΑΛΥΨΗ
- ① - ΠΟΙΜΝΙΟΣΤΑΣΙΟ,  $E=(9,00*4,35)+\{(25,40+29,10)*7,35/2\}=39,15+200,29=239,44τ.μ.$
  - ② - ΠΟΙΜΝΙΟΣΤΑΣΙΟ,  $E=8,00*9,00=72,00τ.μ.$
  - ③ - ΥΠΟΣΤΕΓΟ ΖΩΩΝ,  $E=5,00*4,20=21,00τ.μ.$
  - ④ - ΥΠΟΣΤΕΓΟ,  $E=2,45*12,35=30,26τ.μ.$
  - ⑤ - ΟΙΚΙΣΚΟΣ ΓΕΩΤΡΗΣΗΣ,  $E=2,80*2,50=7,00τ.μ.$
  - ⑥ - ΚΟΠΡΟΣΩΡΟΣ,  $E=10,00*10,00=100,00τ.μ.$
- ΣΥΝΟΛΙΚΗ ΚΑΛΥΨΗ = 469,70τ.μ.
- β) ΔΟΜΗΣΗ
- ① - ΠΟΙΜΝΙΟΣΤΑΣΙΟ,  $E=(9,00*4,35)+\{(25,40+29,10)*7,35/2\}=39,15+200,29=239,44τ.μ.$
  - ② - ΠΟΙΜΝΙΟΣΤΑΣΙΟ,  $E=8,00*9,00=72,00τ.μ.$
  - ③ - ΥΠΟΣΤΕΓΟ ΖΩΩΝ,  $E=5,00*4,20=21,00τ.μ.$
  - ④ - ΥΠΟΣΤΕΓΟ,  $E=2,45*12,35=30,26τ.μ.$
  - ⑤ - ΟΙΚΙΣΚΟΣ ΓΕΩΤΡΗΣΗΣ,  $E=2,80*2,50=7,00τ.μ.$
- ΣΥΝΟΛΙΚΗ ΔΟΜΗΣΗ = 369,70τ.μ.

ΤΕΧΝΙΚΟ  
ΓΡΑΦΕΙΟ

ΙΩΑΝΝΗΣ Δ. ΚΑΡΑΤΖΙΑΣ  
ΤΟΠΟΓΡΑΦΟΣ ΜΗΧΑΝΙΚΟΣ Τ.Ε.

ΑΓΙΟΥ ΔΗΜΗΤΡΙΟΥ 4 ΤΥΡΝΑΒΟΣ (ΕΝΑΝΤΙ ΔΕΗ)  
Τηλ 24620 22043 Κιμ 697 200801

ΕΡΓΟΔΟΤΗΣ:

ΒΡΑΚΑΣ ΑΘΑΝΑΣΙΟΣ ΤΟΥ ΙΩΑΝΝΗ

ΕΡΓΟ:

ΑΔΕΙΑ ΕΓΚΑΤΑΣΤΑΣΗΣ ΥΦΙΣΤΑΜΕΝΗΣ ΚΤΗΝΟΤΡΟΦΙΚΗΣ ΜΟΝΑΔΑΣ

ΘΕΣΗ:

"ΑΓΡΙΟΣΥΚΙΕΣ" ΤΗΣ ΚΤΗΜΑΤΙΚΗΣ ΠΕΡΙΦΕΡΕΙΑΣ ΜΥΡΑ ΛΑΡΙΣΣΑΣ

ΤΟΠΟΓΡΑΦΙΚΟ - ΔΙΑΓΡΑΜΜΑ ΚΑΛΥΨΗΣ

ΑΡΙΘΜΟΣ  
ΣΧΕΔΙΟΥ

T1


ΧΡΟΝΟΣ  
ΕΚΤΕΛΕΣΗΣ

ΑΥΓΟΥΣΤΟΣ 2016

ΚΛΙΜΑΚΑ

1:500

ΘΕΩΡΗΣΗ

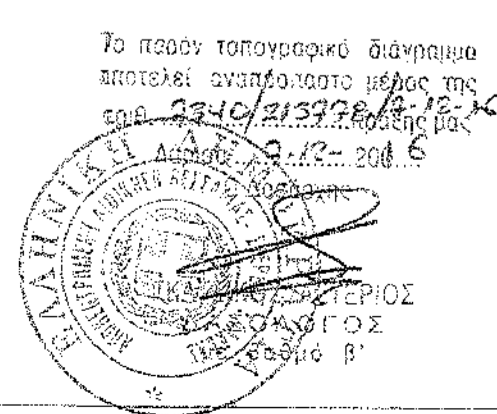

ΥΠΟΓΡΑΦΗ - ΣΦΡΑΓΙΔΑ  
ΜΕΛΕΤΗΤΗ

ΙΩΑΝΝΗΣ Δ. ΚΑΡΑΤΖΙΑΣ  
ΤΟΠΟΓΡΑΦΟΣ ΜΗΧΑΝΙΚΟΣ Τ.Ε.  
Α.Μ.Π. ΕΣΤΕΜ: 34881  
ΑΓΙΟΥ ΔΗΜΗΤΡΙΟΥ 4, Τ.Κ. 40100  
ΤΥΡΝΑΒΟΣ ΛΑΡΙΣΣΑΣ - ΤΗΛ. 24620 24497  
Α.Φ.Μ. 122678197 Α.Ο.Υ. Τ.Υ. 2008