ΔΑΣΙΚΗ ΕΚΤΑΣΗ 2

Εμβαδόν Οικοπέδου ΑΒΓΔΕΖΗΘΙΚΛΜΝ
Υπολογισμός Εμβαδού με Ορθογώνιες Συντεταγμένες

	ΑΑ	ΣΗΜΕΙΟ	X	Y	Πλευρά (m)
1	1	Α	466361.04	4337385.24	19.84
2	2	Β	466356.05	4337404.43	10.06
3	3	Γ	466354.51	4337410.02	36.78
4	4	Δ	466335.99	4337441.79	6.65
5	5	Ε	466331.87	4337447.01	23.47
6	6	Ζ	466339.22	4337424.72	7.03
7	7	Η4	466344.21	4337419.76	9.73
8	8	Θ4	466348.62	4337411.09	4.36
9	9	Ι4	466350.60	4337407.20	6.40
10	10	Κ4	466352.27	4337401.02	7.89
11	11	Λ4	466355.51	4337393.83	8.44
12	12	Μ4	466359.82	4337386.58	1.81
14	1	Α	466361.04	4337385.24	

Εμβαδόν Οικοπέδου Ε = 248.44 m² τμήμα 1.4

ΔΑΣΙΚΗ ΕΚΤΑΣΗ 1

Εμβαδόν Οικοπέδου ΑΒΓΔΕΖΗΘΙΚΛΜΝ
Υπολογισμός Εμβαδού με Ορθογώνιες Συντεταγμένες

	ΑΑ	ΣΗΜΕΙΟ	X	Y	Πλευρά (m)
1	1	Α2	466324.58	4337406.85	5.90
2	2	Β2	466330.29	4337405.36	5.14
3	3	Γ2	466334.80	4337402.89	2.78
4	4	Δ2	466335.66	4337400.25	3.15
5	5	Ε2	466335.91	4337397.11	3.28
6	6	Ζ2	466335.40	4337393.87	5.52
7	7	Η2	466332.16	4337389.41	4.12
8	8	Θ2	466328.40	4337387.72	4.88
9	9	Ι2	466323.52	4337387.93	3.43
10	10	Κ2	466320.89	4337390.13	7.50
11	11	Λ2	466324.38	4337396.77	5.79
12	12	Μ2	466323.83	4337402.53	4.39
					0.00
14	1	Α2	466324.58	4337406.85	

Εμβαδόν Οικοπέδου Ε = 195.97m² τμήμα 1.2

ΔΑΣΙΚΗ ΕΚΤΑΣΗ 3

Εμβαδόν Οικοπέδου ΑΒΓΔΕΖΗΘΙΚΛΜΝΞΟΠΡΣΤΥΦΧΨ
Υπολογισμός Εμβαδού με Ορθογώνιες Συντεταγμένες

	ΑΑ	ΣΗΜΕΙΟ	X	Y	Πλευρά (m)
1	1	Α3	466323.81	4337413.81	2.62
2	2	Β3	466324.91	4337416.21	3.88
3	3	Γ3	466328.51	4337417.67	8.79
4	4	Δ3	466337.27	4337418.12	5.66
5	5	Ε3	466341.81	4337414.74	6.64
6	6	Ζ3	466346.10	4337409.68	5.24
7	7	Η3	466348.65	4337405.09	6.17
8	8	Θ3	466349.98	4337399.06	5.52
9	9	Ι3	466351.96	4337393.92	7.83
10	10	Κ3	466356.35	4337387.44	4.77
11	11	Υ	466359.62	4337383.94	2.08
12	12	Τ	466358.08	4337382.54	25.16
13	13	Σ	466331.67	4337373.35	6.80
15	15	Ο3	466328.53	4337379.37	9.47
16	16	Π3	466336.37	4337384.68	5.84
17	17	Ρ3	466338.36	4337390.16	6.41
18	18	Σ3	466339.74	4337396.43	6.54
19	19	Τ3	466339.23	4337402.94	4.30
20	20	Υ3	466337.01	4337406.64	4.97
21	21	Φ3	466332.55	4337408.81	5.01
22	22	Χ3	466327.60	4337409.48	3.47
23	23	Ψ3	466324.48	4337411.05	2.87
24	1	Α3	466323.81	4337413.81	

Εμβαδόν Οικοπέδου Ε = 665.27 m² τμήμα 1.3

ΤΜΗΜΑ 2

Εμβαδόν Οικοπέδου ΑΒΓΔΕΖΗΘΙΚΛΜΝΞΟΠΡΣΤΥΦΧ
Υπολογισμός Εμβαδού με Ορθογώνιες Συντεταγμένες

	ΑΑ	ΣΗΜΕΙΟ	X	Y	Πλευρά (m)
1	1	Α1	466226.58	4337406.64	7.05
2	2	Β1	466233.63	4337406.50	26.21
3	3	Λ	466259.48	4337410.88	47.26
4	4	Μ	466257.40	4337363.67	8.06
5	5	Ν	466265.26	4337365.44	22.90
6	6	Ξ	466274.90	4337344.67	4.43
7	7	Γ1	466271.16	4337342.30	6.94
8	8	Δ1	466272.60	4337335.50	9.97
9	9	Ε1	466270.68	4337325.72	5.61
10	10	Ζ1	466269.16	4337320.32	8.16
11	11	Η1	466268.82	4337312.16	8.73
12	12	Θ1	466267.00	4337303.62	5.86
13	13	Ι1	466265.49	4337297.97	6.05
14	14	Κ1	466259.53	4337298.95	16.34
15	15	Λ1	466243.40	4337296.30	14.83
16	16	Μ1	466228.57	4337296.34	37.44
17	17	Ν1	466229.92	4337333.75	23.23
18	18	Ξ1	466230.75	4337356.97	9.60
19	19	Ο1	466230.64	4337366.57	4.44
20	20	Π1	466230.21	4337370.99	26.14
21	21	Ρ1	466226.96	4337396.93	9.72
23	1	Α1	466226.58	4337406.64	

Εμβαδόν Οικοπέδου Ε = 4005.98 m²

ΤΜΗΜΑ 1

Εμβαδόν Οικοπέδου ΑΒΓΔΕΖΗΘΙΚΛΜΝΞΟΠΡΣΤΥΦ
Υπολογισμός Εμβαδού με Ορθογώνιες Συντεταγμένες

	ΑΑ	ΣΗΜΕΙΟ	X	Y	Πλευρά (m)
1	1	Α	466361.04	4337385.23	19.84
2	2	Β	466356.05	4337404.43	5.80
3	3	Γ	466354.51	4337410.02	36.78
4	4	Δ	466335.99	4337441.79	6.65
5	5	Ε	466331.87	4337447.01	23.47
6	6	Ζ	466339.22	4337424.72	3.72
7	7	Η	466335.57	4337423.99	6.05
8	8	Θ	466330.00	4337421.62	2.88
9	9	Ι	466327.35	4337420.50	9.32
10	10	Κ	466319.56	4337415.38	60.25
11	11	Λ	466259.47	4337410.88	47.26
12	12	Μ	466257.39	4337363.67	8.06
13	13	Ν	466265.25	4337365.44	22.90
14	14	Ξ	466274.90	4337344.67	19.61
15	15	Ο	466291.45	4337355.18	15.96
16	16	Π	466304.92	4337363.75	7.86
17	17	Ρ	466312.24	4337366.59	23.07
18	18	Σ	466331.67	4337373.35	25.16
19	19	Τ	466358.08	4337382.54	2.95
20	20	Υ	466359.62	4337383.94	1.45
22	1	Α	466361.04	4337385.23	

Εμβαδόν Οικοπέδου Ε = 5113.93 m²

Εμβαδόν Οικοπέδου Ε = 4004.25 m²

Με την αφαιρεση δασικων τμηματων

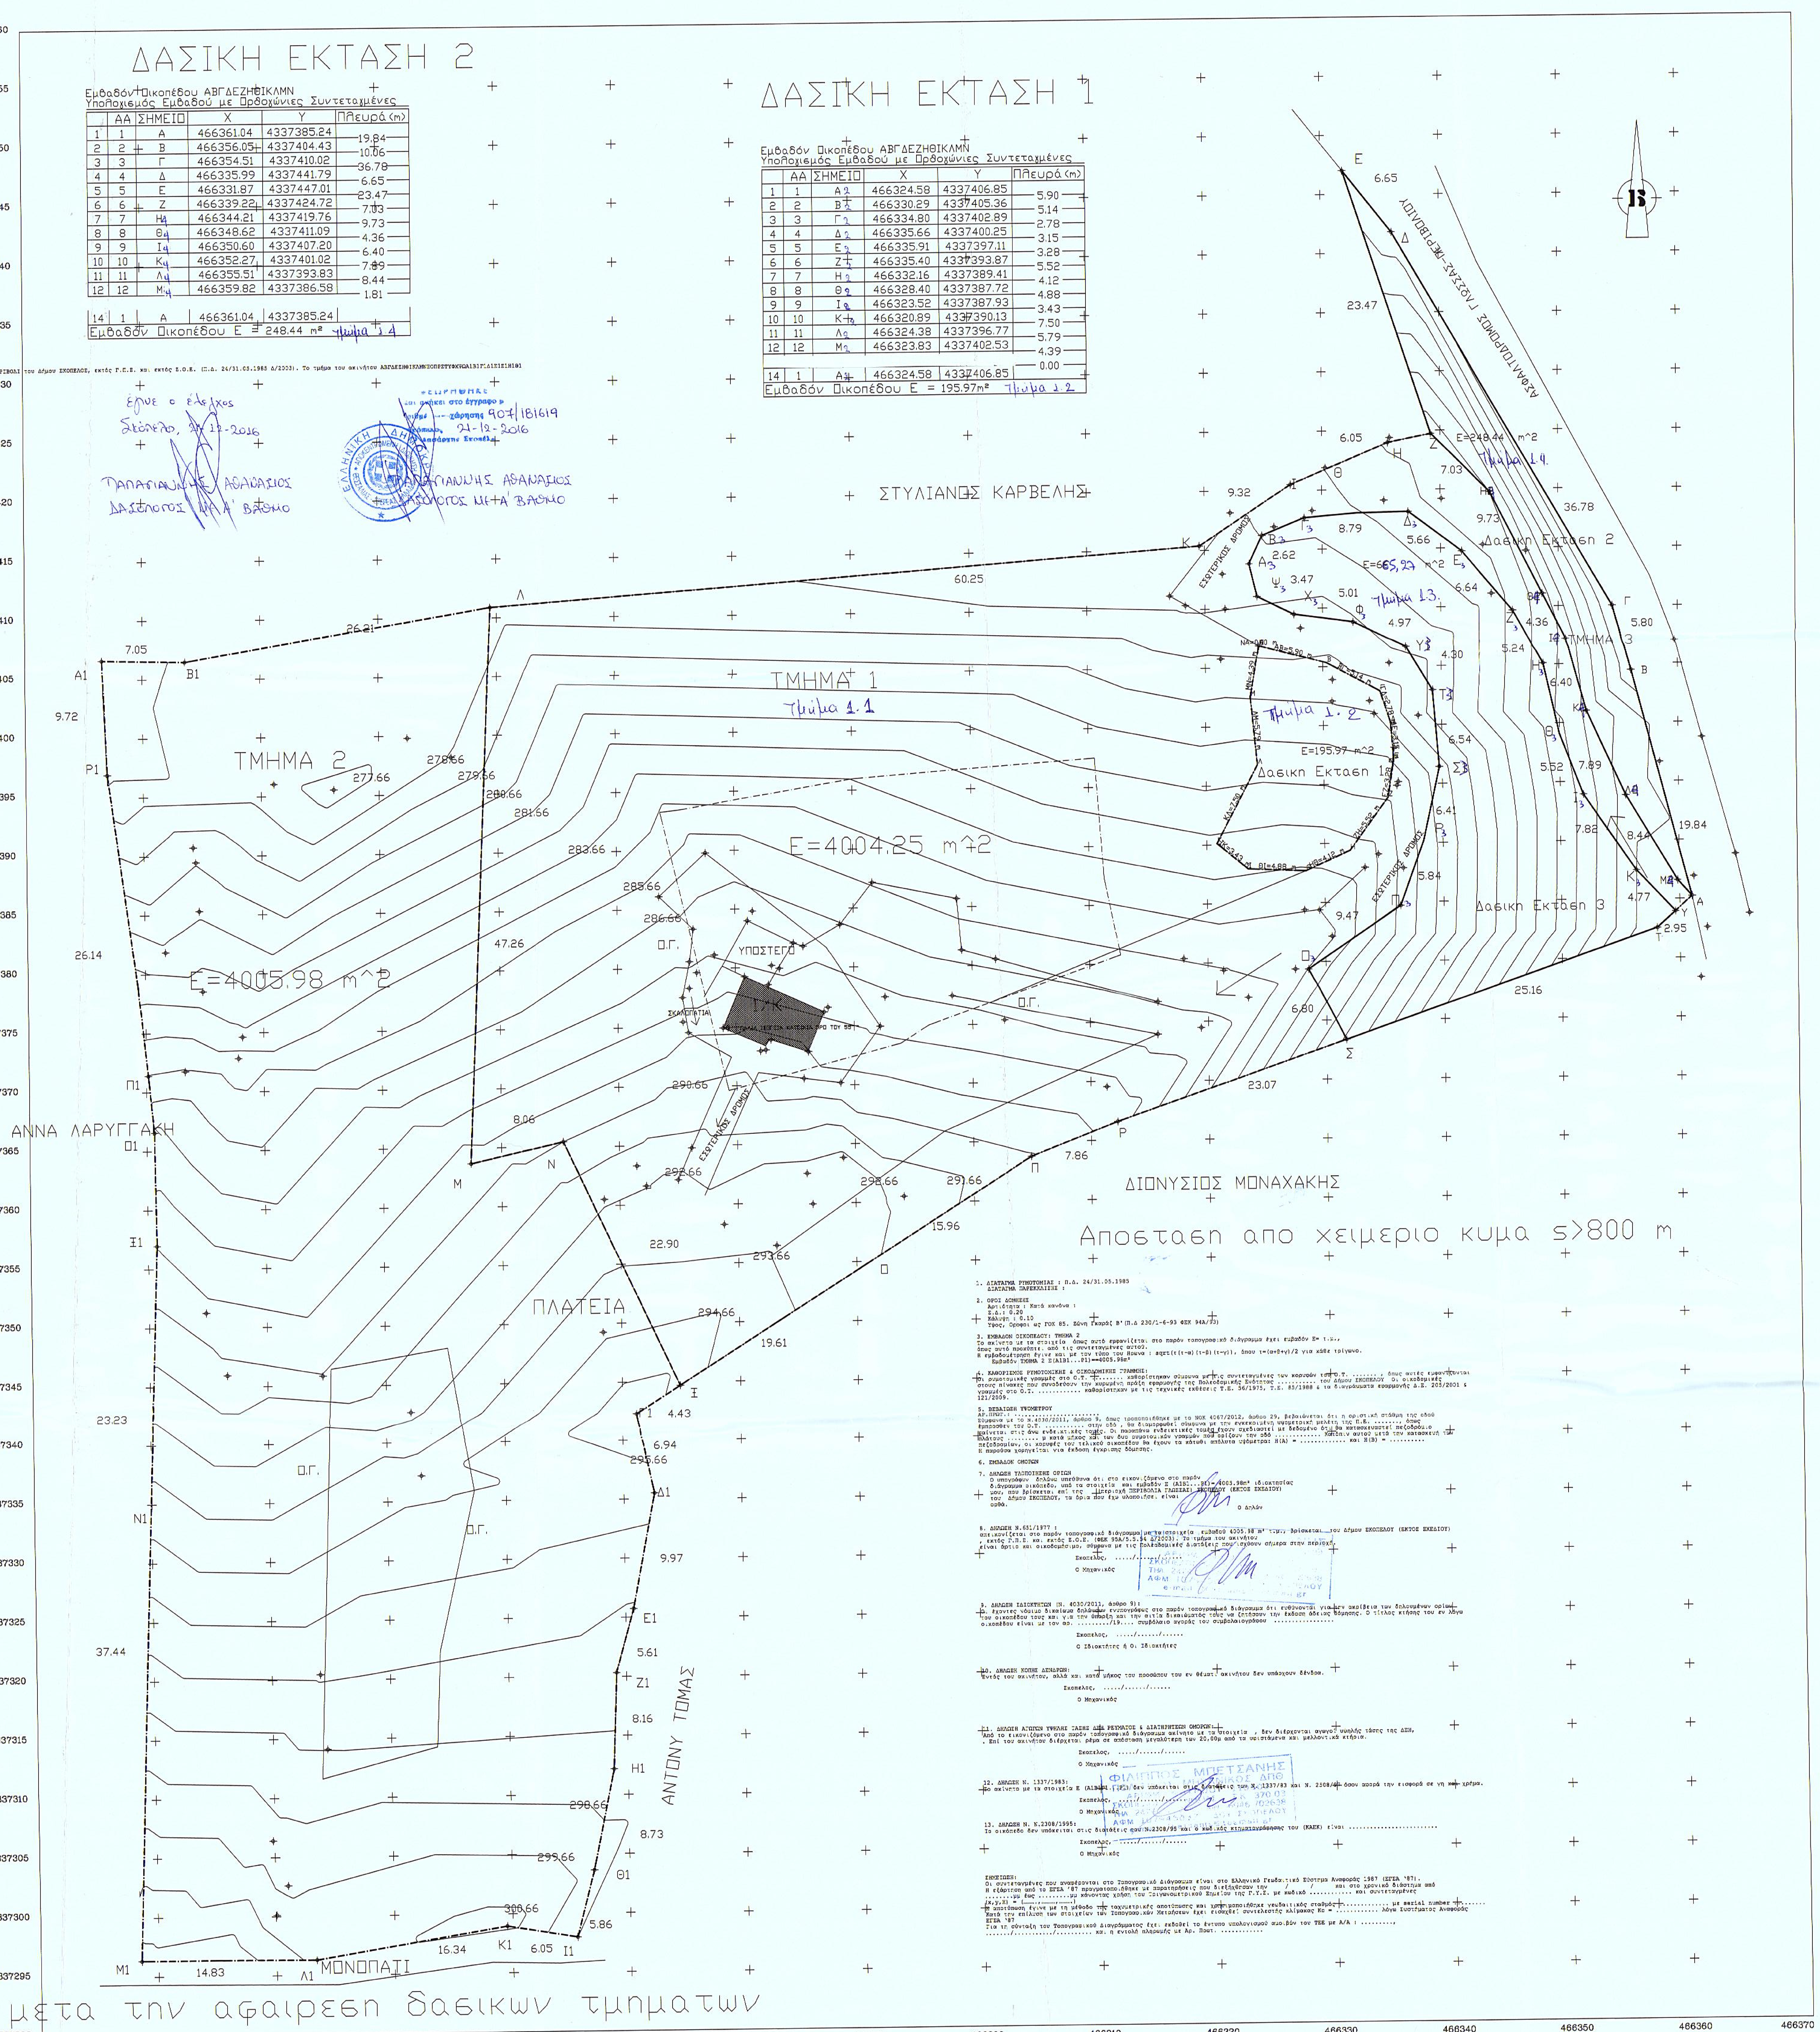

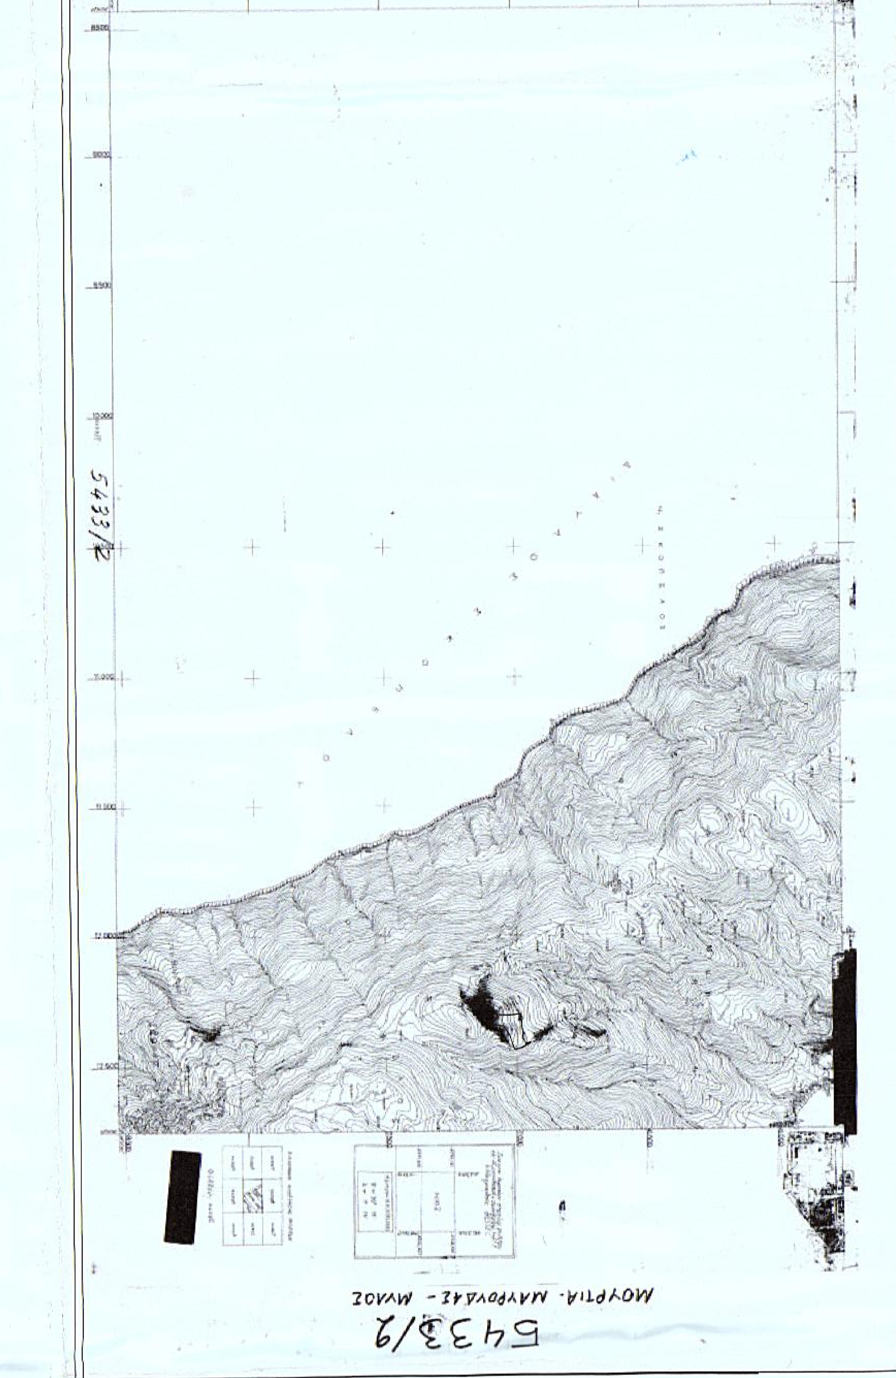

ΕΡΓΟΔΟΤΗΣ: ΝΙΝΑ ΚΑΜΧΗ

ΕΡΓΟ: ΟΡΙΖΟΝΤΙΟΓΡΑΦΙΚΗ ΑΠΟΤΥΠΩΣΗ ΙΔΙΟΚΤΗΣΙΑΣ

ΘΕΣΗ : ΠΕΡΙΒΟΛΙΑ ΣΚΟΠΕΛΟΥ (ΕΚΤΟΣ ΣΧΕΔΙΟΥ)

ΜΕΛΕΤΗΤΗΣ : ΦΙΛΙΠΠΟΣ ΜΠΕΤΣΑΝΗΣ
ΠΟΛΙΤΙΚΟΣ ΜΗΧΑΝΙΚΟΣ ΔΠΘ Dipl-Ing

ΘΕΜΑ ΣΧΕΔΙΟΥ:	ΑΡΙΘΜΟΣ ΣΧΕΔΙΟΥ
ΤΟΠΟΓΡΑΦΙΚΟ ΔΙΑΓΡΑΜΜΑ ΔΙΑΓΡΑΜΜΑ ΚΑΛΥΨΗΣ	Τ1

ΚΛΙΜΑΚΑ: 1/200

ΧΡΟΝΟΣ ΜΕΛΕΤΗΣ: ΙΟΥΛΙΟΣ 2016

ΣΦΡΑΓΙΔΑ-ΥΠΟΓΡΑΦΗ : **ΘΕΩΡΗΣΗ:**

ΤΜΗΜΑ 1 Ε=4004.25 μ^2. μετα την αφαιρεση δασικων τμηματων

Δασικο Τμημα 1+Δασικο Τμημα 2+ Δασικο Τμημα 3=1109.68 μ^2