


ΑΠΟΣΠΑΣΜΑ
ΧΑΡΤΗ Γ.Υ.Σ.
ΚΛΙΜΑΚΑ: 1/50000




ΑΠΟΣΠΑΣΜΑ ΧΑΡΤΗ Γ.Υ.Σ.: 7310_1

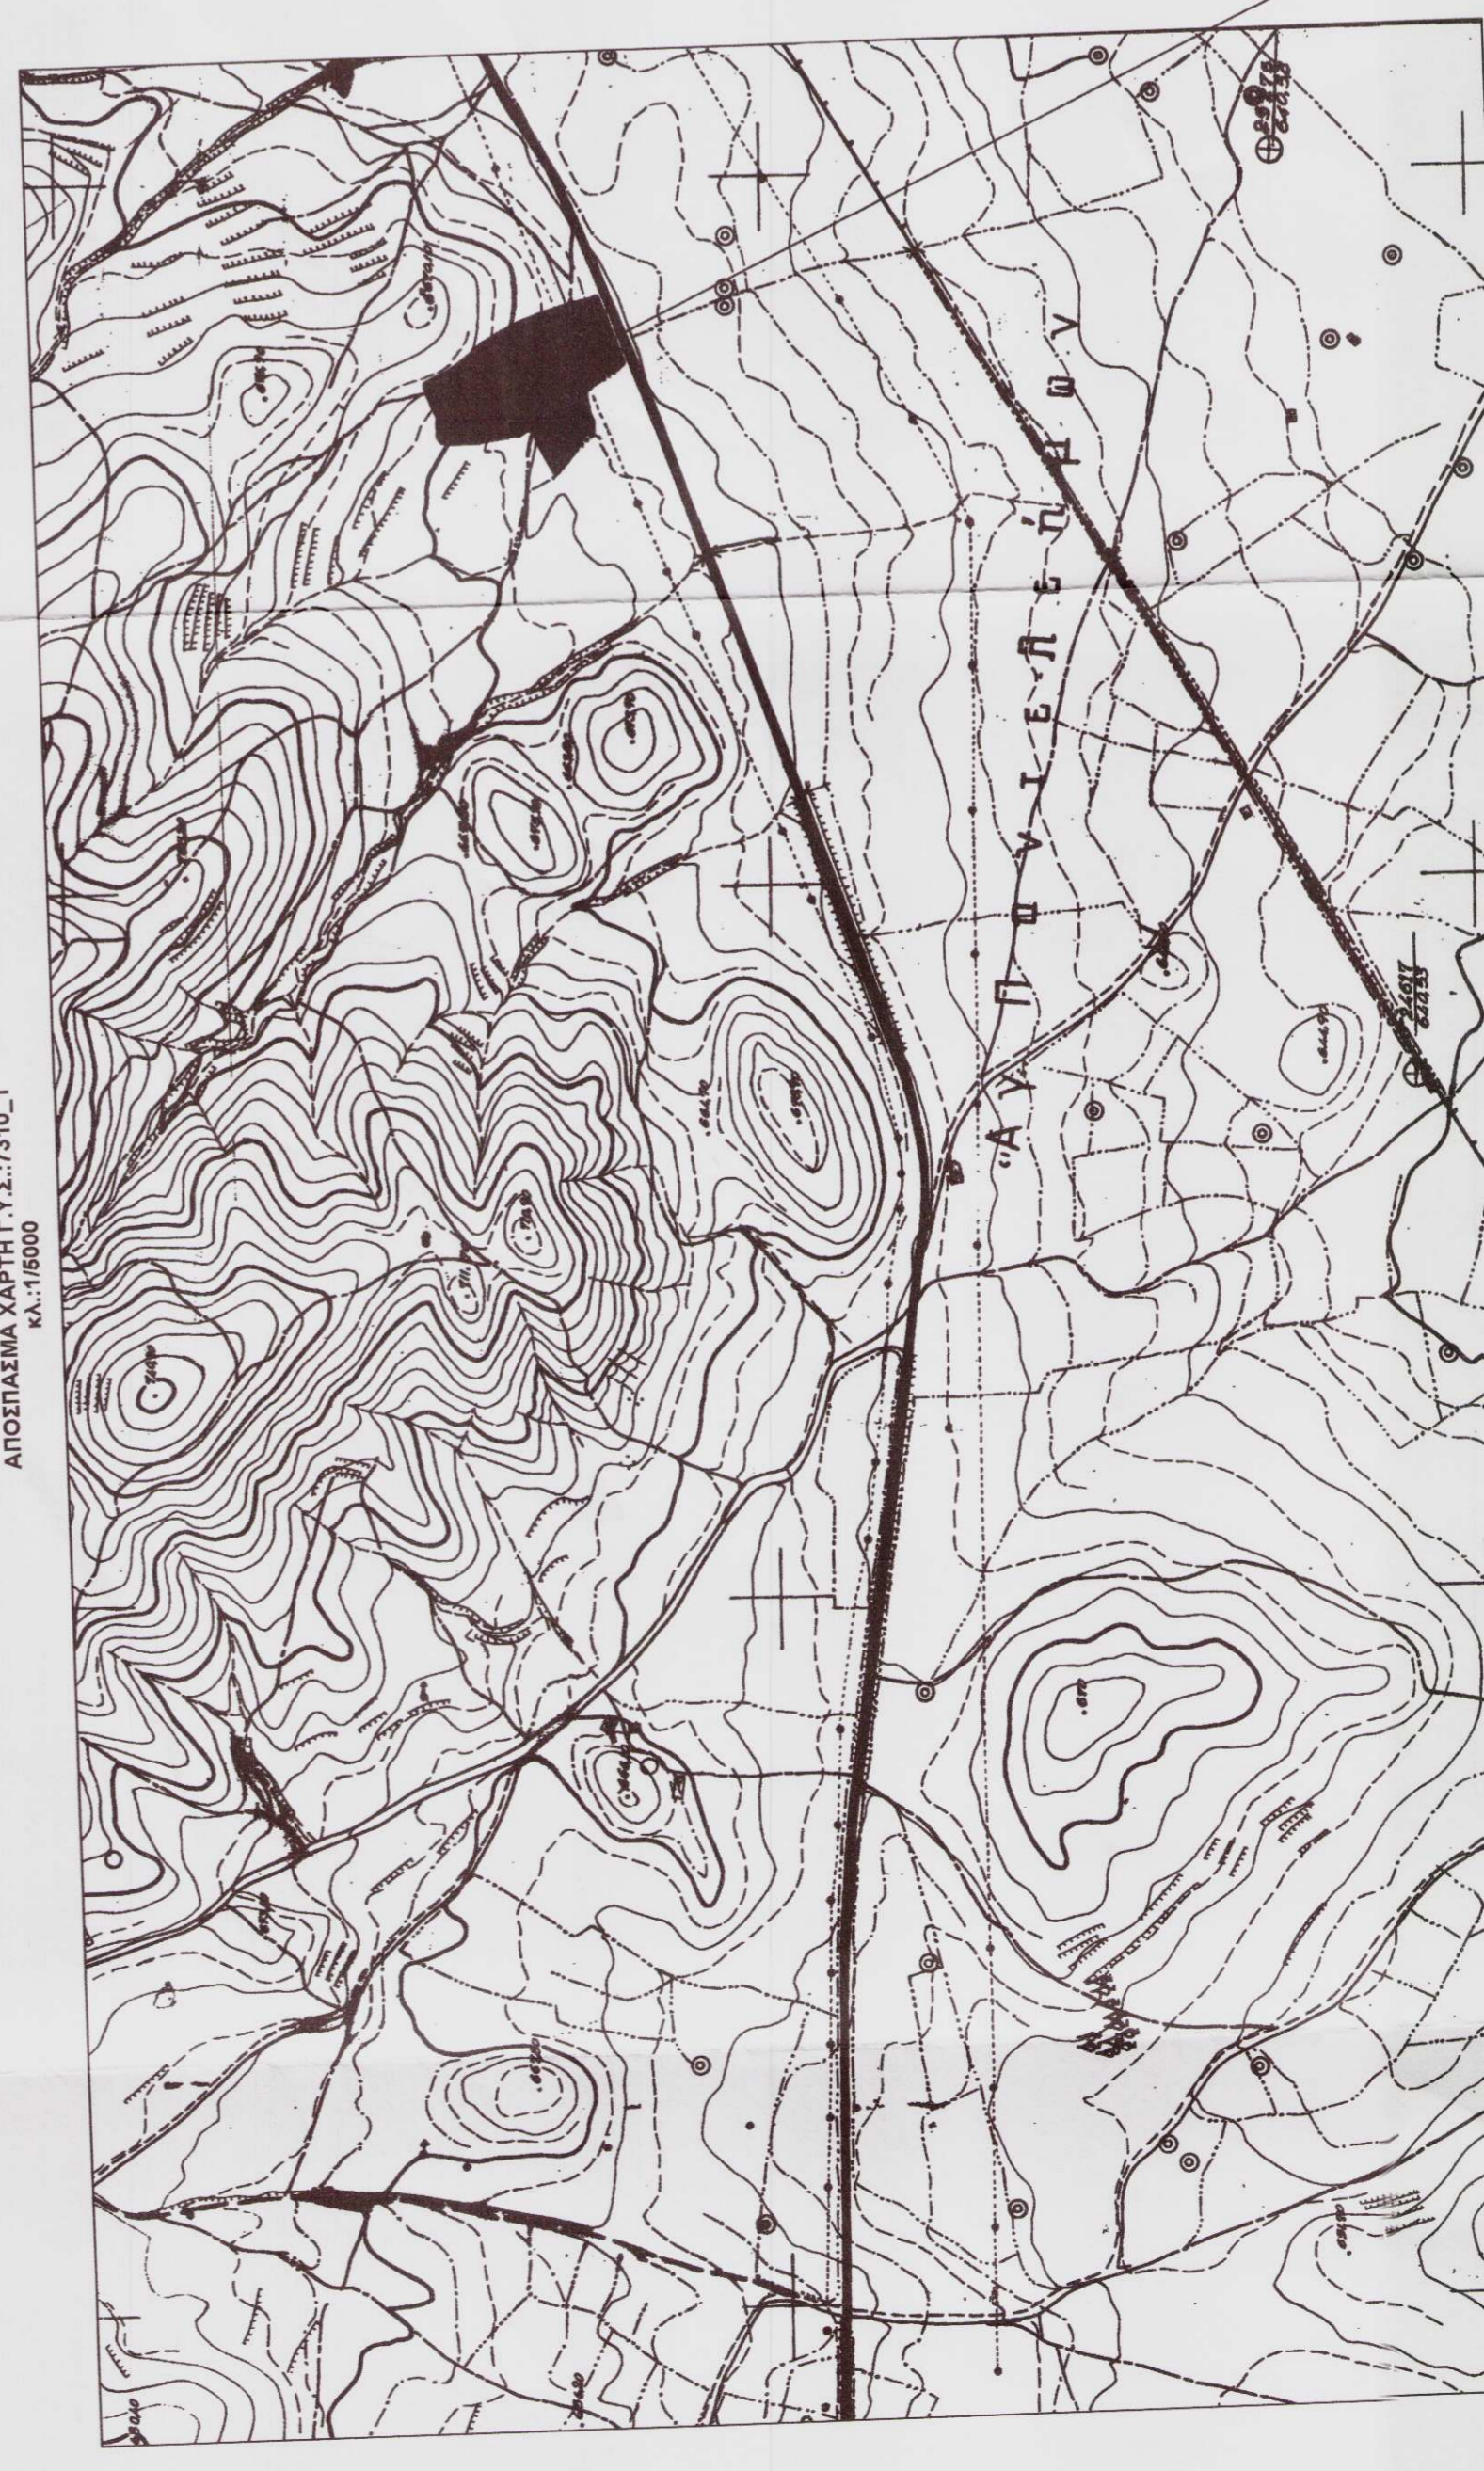


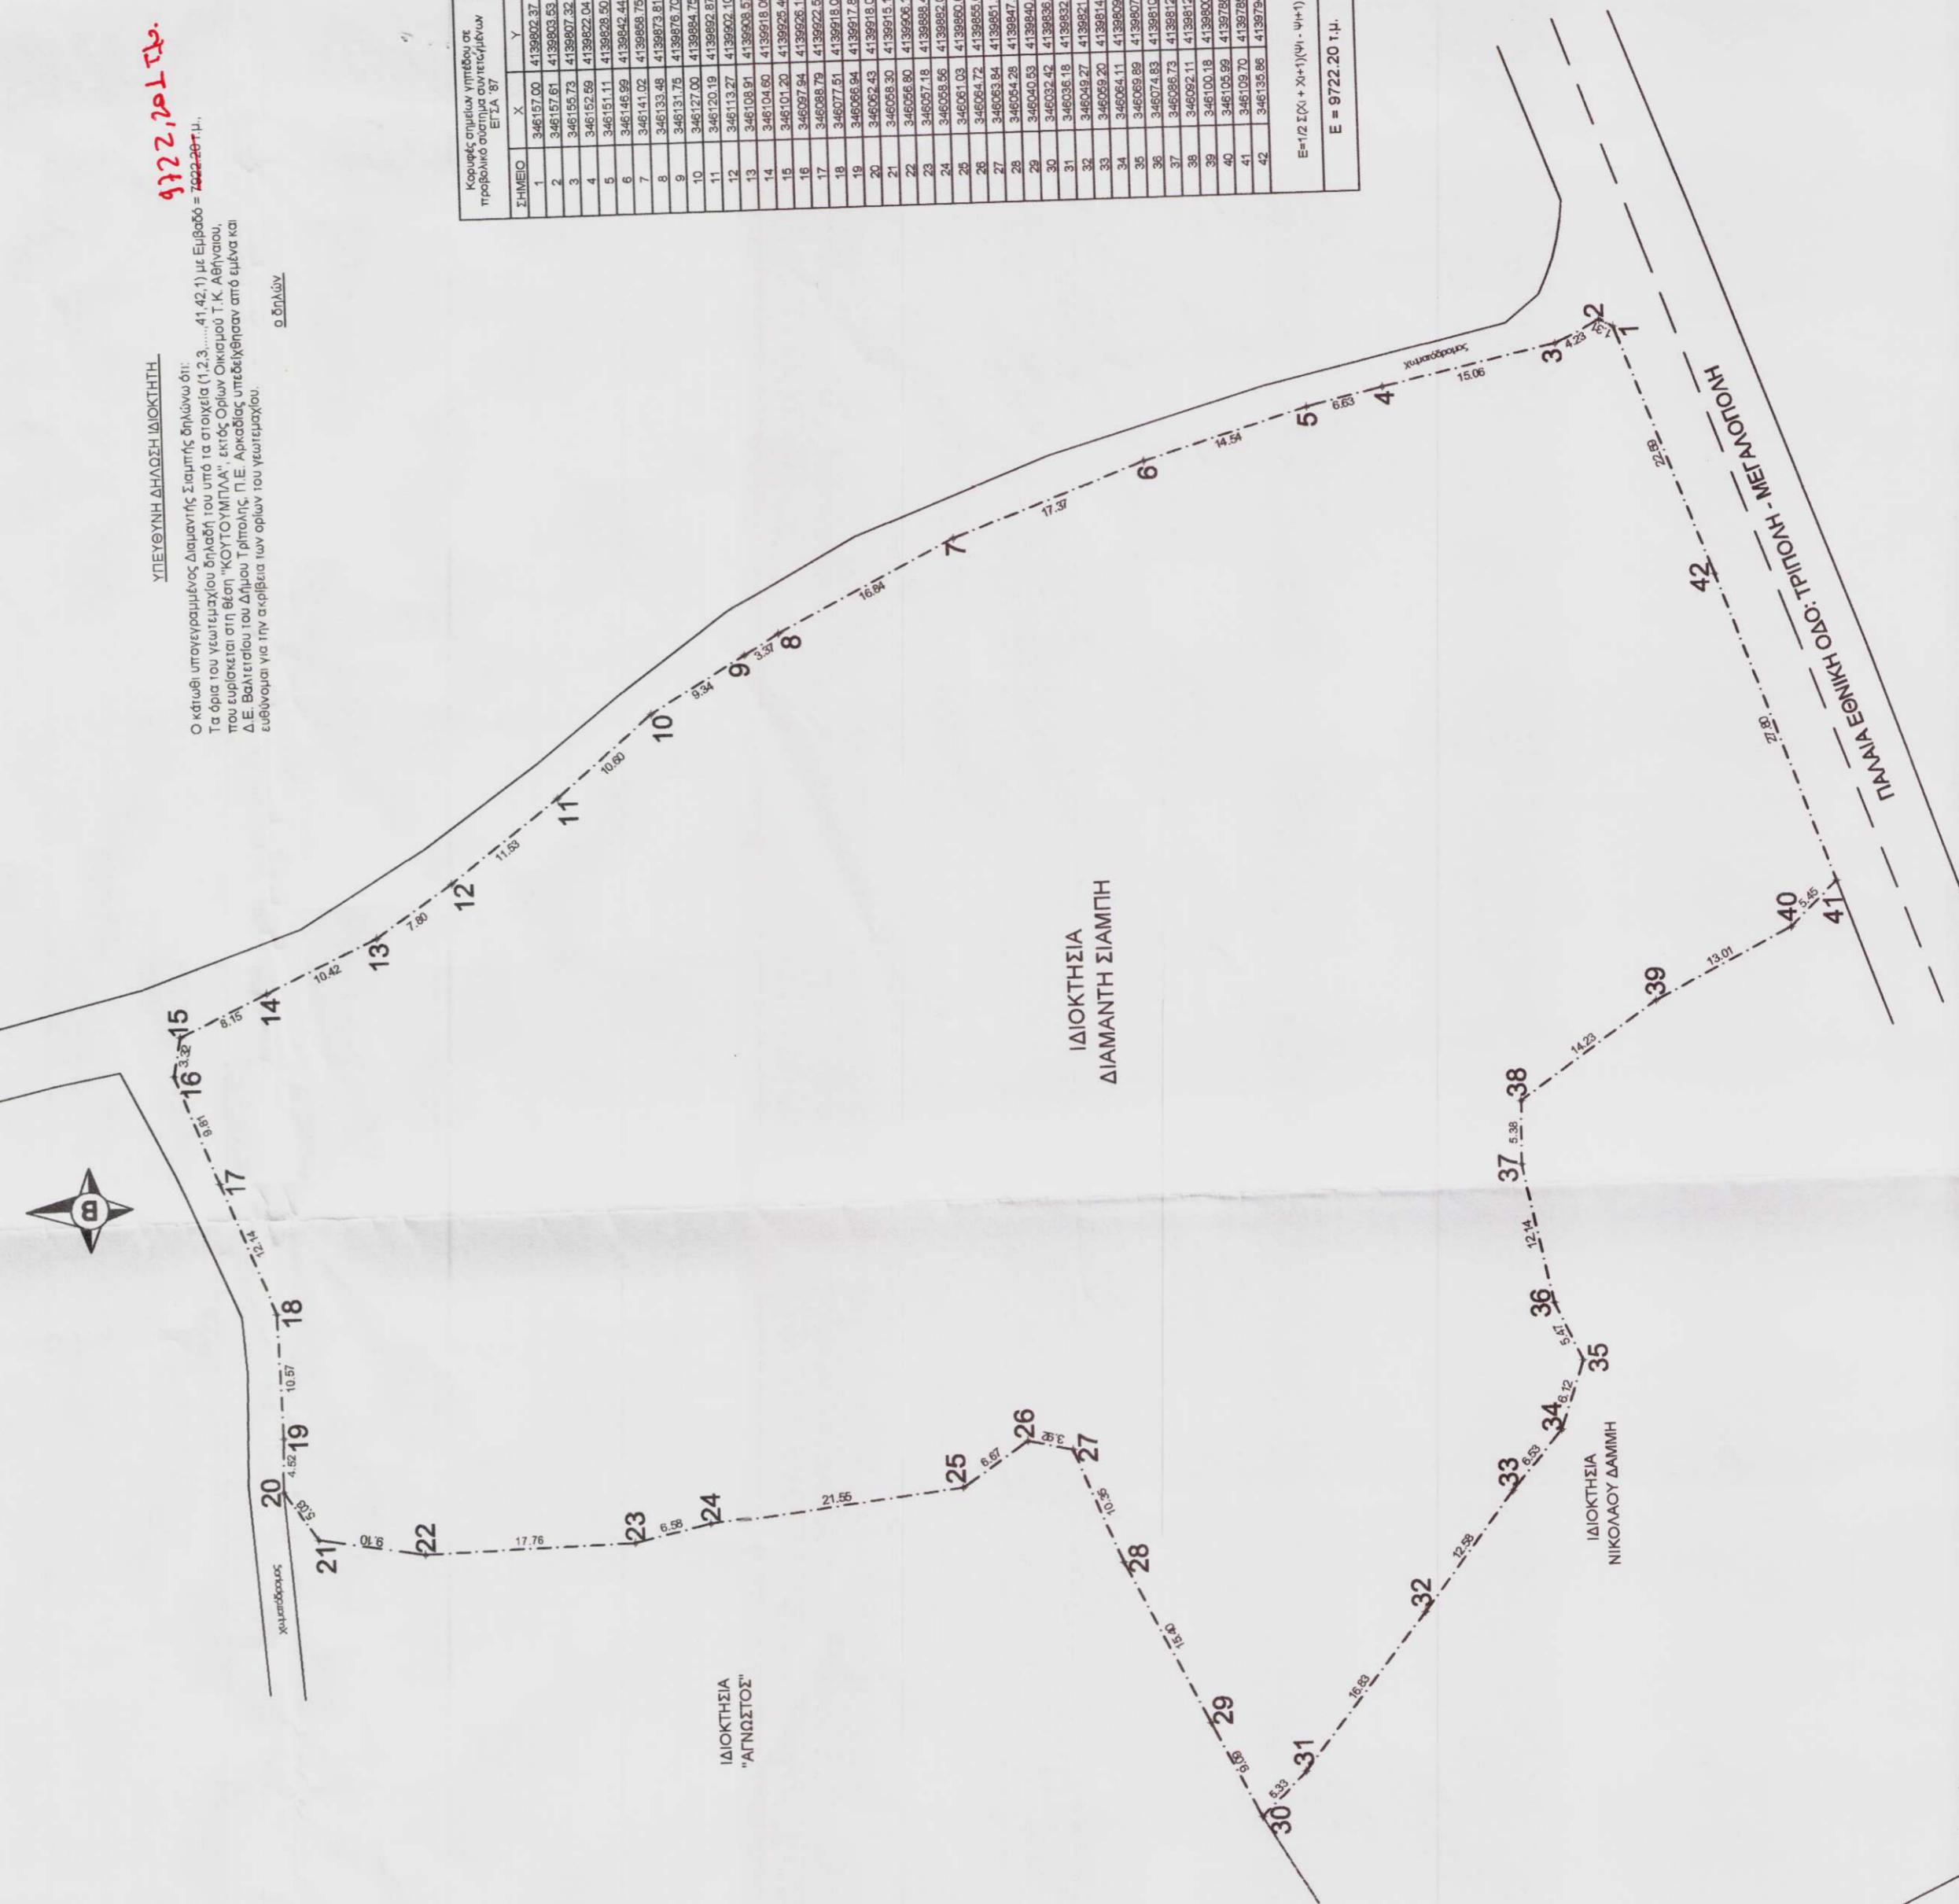

- ΥΠΟΜΝΗΜΑ**
 - ΟΡΟΙ ΔΟΜΗΣΗΣ βάσει του ΠΔ ΠΛΣ 24/31.5.1985 ΦΕΚ 270 Δ':
Ελάχ. εμβαδόν : 4000 μ²
Κλίση : 10%
Σ.Δ. : 0,2
Μέγιστο ύψος : 7,50 μ
 - Για το παρόν αγροτεμάχιο δεν έχει εκδοθεί Πράξη Χαρακτηρισμού από το Αρμόδιο Δασαρχείο.
 - Το Τριγωνομετρικό από το οποίο έγινε η εξέταση για την Εμβαδομέτρηση έχει Συντεταγμένες: Ν = 339860,27
Ε = 4141280,36



ΕΡΓΟΔΟΤΗΣ: ΔΙΑΜΑΝΤΗΣ ΣΙΑΜΠΗΣ

ΕΡΓΟ: ΑΠΟΤΥΠΩΣΗ ΑΓΡΟΤΕΜΑΧΙΟΥ

ΘΕΣΗ: "ΚΟΥΤΟΥΜΠΛΑ" ΕΚΤΟΣ ΟΡΙΩΝ ΟΙΚΙΣΜΟΥ
Τ.Κ. ΛΟΦΙΛΙΟΥ Δ.Ε. ΒΑΛΤΕΤΙΔΙΟΥ ΔΗΜΟΥ ΤΡΙΠΟΛΗΣ
Ν. ΑΡΚΑΔΙΑΣ

ΜΕΛΕΤΗΤΗΣ: ΧΟΥΧΟΥΛΗΣ ΧΡ. ΠΑΝΑΠΟΤΗΣ
ΠΟΛΙΤΙΚΟΣ ΜΗΧΑΝΙΚΟΣ

ΘΕΜΑ: ΤΟΠΟΓΡΑΦΙΚΟ ΔΙΑΓΡΑΜΜΑ

ΑΡ. ΦΑΚ.: 319
ΑΡ. ΣΧΕΔΙΟΥ: Τ 1

ΚΛΙΜΑΚΑ: 1/500

ΧΡΟΝΟΣ ΜΕΛΕΤΗΣ: ΙΟΥΛΙΟΣ 2016

ΣΦΡΑΓΙΔΑ-ΥΠΟΓΡΑΦΗ

ΧΟΥΧΟΥΛΗΣ ΧΡ. ΠΑΝΑΠΟΤΗΣ
ΔΙΠΛ. ΔΙΠΛ. ΜΗΧΑΝΙΚΟΣ
ΠΑΝΕΠΙΣΤΗΜΙΟΝ ΠΑΤΡΩΝ
ΕΘΝ. ΚΕΝΤΡ. ΜΕΤΕΤΑΠΤΩΣΗΣ
173095886
11-ΔΟΥ: ΤΡΙΠΟΛΙΤ