PRODUCED BY AN AUTODESK EDUCATIONAL PRODUCT

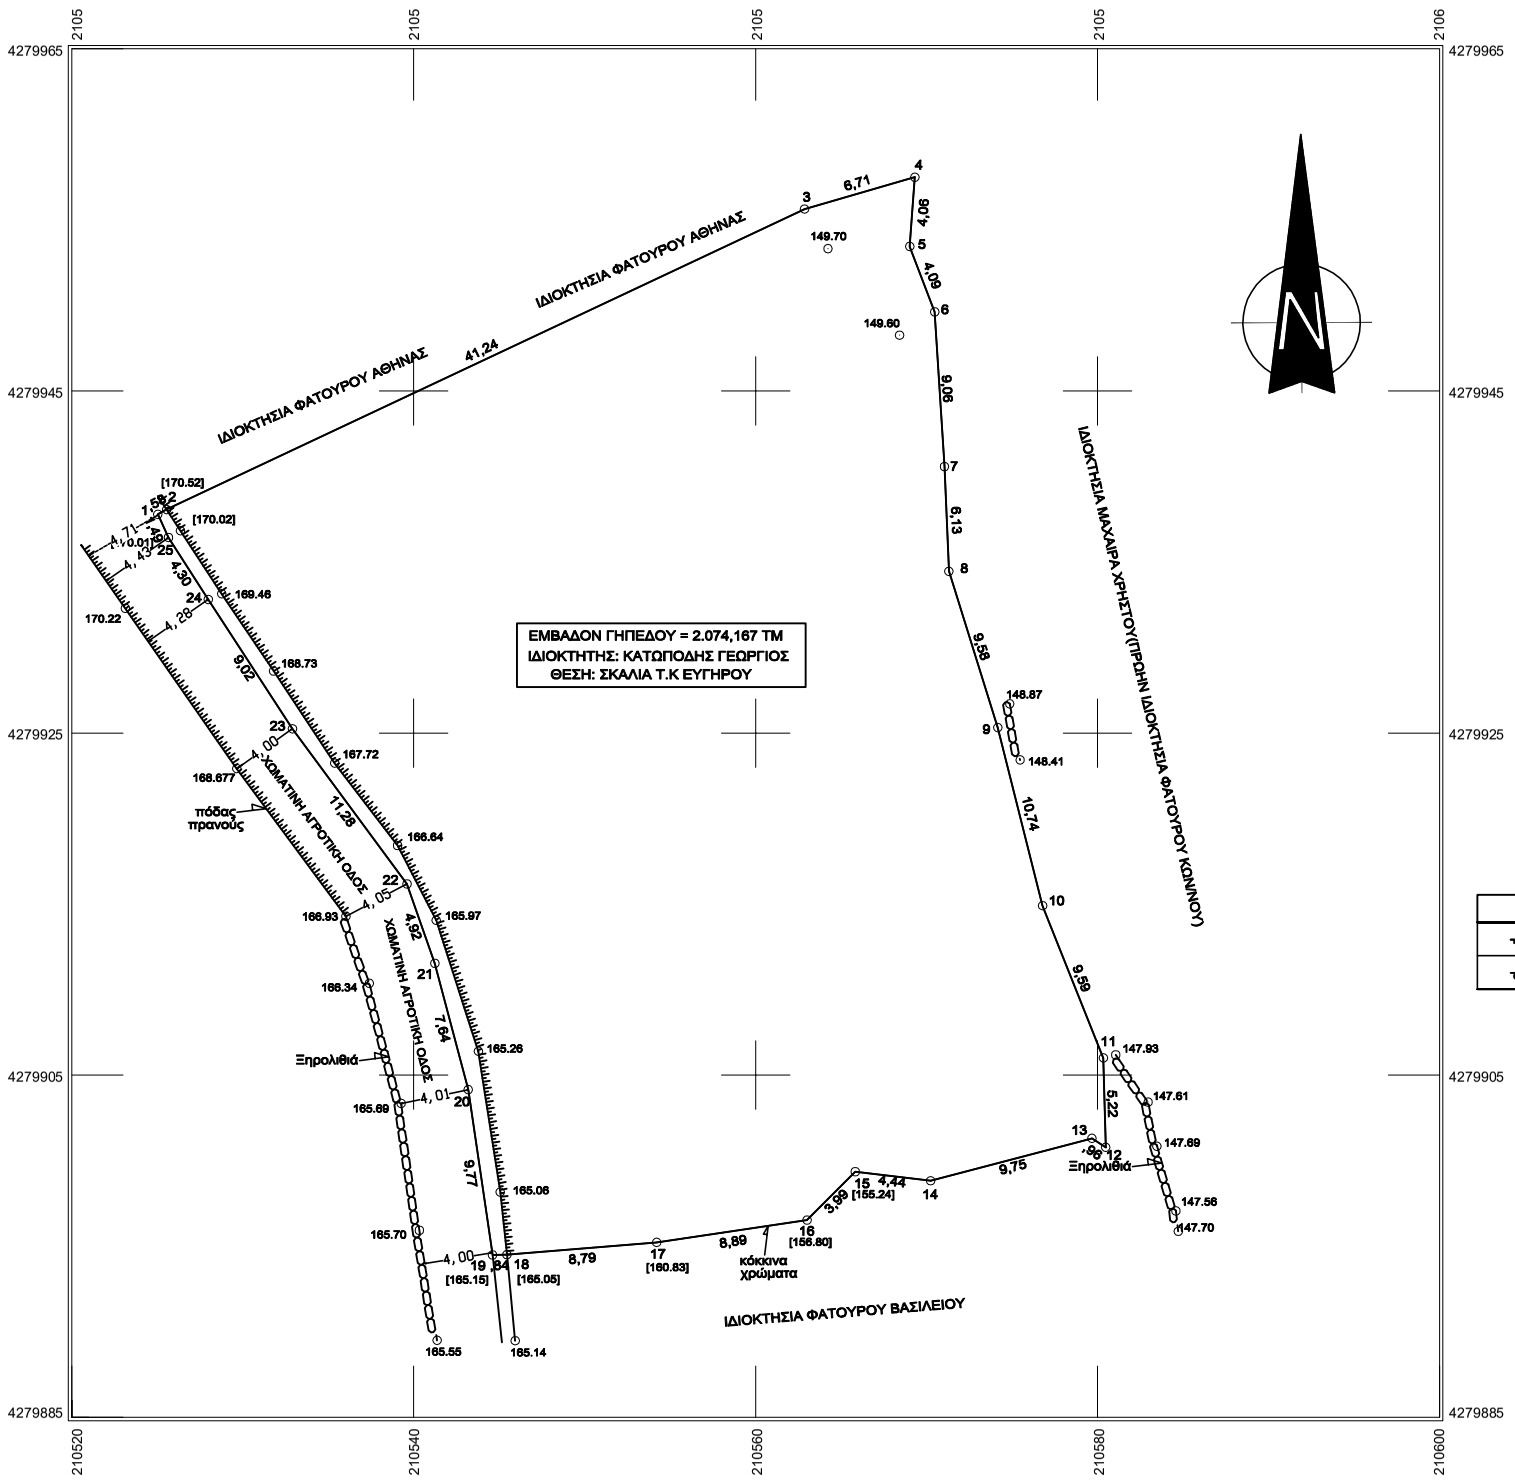

ΥΠΟΜΝΗΜΑ

1, ΕΜΒΑΔΟΜΕΤΡΗΣΗ (το εμβαδον υπολογιζεται απο τις ορθογωνιες συντεταγμενες των κορυφών με εφαρμογή του τύπου του GAUSS)
2) Η ΑΠΟΤΥΠΩΣΗ ΕΓΙΝΕ ΜΕ GPS LEICA SYSTEM 1200 ΔΙΠΛΗΣ ΣΥΧΝΟΤΗΤΑΣ
3) ΤΟ ΣΥΣΤΗΜΑ ΣΥΝΤΕΤΑΓΜΕΝΩΝ ΕΙΝΑΙ ΕΞΑΡΤΗΜΕΝΟ ΣΤΟ ΕΓΣΑ '87
Ε 1 =(1,2,3,4,5,6,7,8,9,10,11,12,13,14,15,16,17,18,19,20,21,22,23,24,25,1) = 2.074,167 ΤΜ

2. ΔΗΛΩΣΗ ΙΔΙΟΚΤΗΤΗ

1. Τα όρια και οι όμοροι ιδιοκτήτες του υπό στοιχεία 1,2,3,4,5,6,7,8,9,10,11,12,13,14,15,16,17,18,19,20,21,22,23,24,25,1 γηπέδου υπεδείχθησαν από εμένα τον ηιδιοκτήτη ΚΑΤΩΠΟΔΗ ΓΕΩΡΓΙΟ
και είναι ορθά όπως αυτά είναι υλοποιημένα στο παρόν τοπογραφικό διάγραμμα

Ο ΙΔΙΟΚΤΗΤΗΣ
ΚΑΤΩΠΟΔΗΣ ΓΕΩΡΓΙΟΣ

3. ΔΗΛΩΣΗ Ν 651/77

Το υπό στοιχεία 1,2,3,4,5,6,7,8,9,10,11,12,13,14,15,16,17,18,19,20,21,22,23,24,25,1 γηπεδο ιδιοκτησίας ΚΑΤΩΠΟΔΗ ΓΕΩΡΓΙΟΥ
βρίσκεται στη θέση "ΣΚΑΛΙΑ" εκτός οικισμού κτηματικής περιφέρειας Τοπικής Κοινότητας ΕΥΓΗΡΟΥ
αλλά εντός ζώνης του οικισμού Συββοτων Δήμου Λευκάδας
Το ως άνω γηπεδο συνορεύει γύρωθε :
ΑΝΑΤΟΛΙΚΑ : ΜΕ ΙΔΙΟΚΤΗΣΙΑ ΜΑΧΑΙΡΑ ΧΡΗΣΤΟΥ(ΠΡΩΗΝ ΙΔΙΟΚΤΗΣΙΑ ΦΑΤΟΥΡΟΥ ΚΩΝ/ΝΟΥ)
ΔΥΤΙΚΑ :ΜΕ ΧΩΜΑΤΙΝΗ ΑΓΡΟΤΙΚΗ ΟΔΟ
ΒΟΡΕΙΑ : ΜΕ ΙΔΙΟΚΤΗΣΙΑ ΦΑΤΟΥΡΟΥ ΑΘΗΝΑΣ
ΝΟΤΙΑ : ΜΕ ΙΔΙΟΚΤΗΣΙΑ ΦΑΤΟΥΡΟΥ ΒΑΣΙΛΕΙΟΥ
ΚΕΙΤΑΙ ΣΤΗ ΕΚΤΟΣ ΣΧΕΔΙΟΥ ΠΕΡΙΟΧΗ Τ.Κ ΕΥΓΗΡΟΥ ΑΛΛΑ ΖΩΝΗ ΤΟΥ ΟΙΚΙΣΜΟΥ ΣΥΒΟΤΩΝ
ΚΑΙ ΕΙΝΑΙ ΑΡΤΙΟ ΚΑΤΑ ΤΗΝ ΠΑΡΕΚΚΛΙΣΗ ΣΥΜΦΩΝΑ ΜΕ ΤΟ ΠΔ 31-5-1985 ΦΕΚ 270Δ .
ΑΛΛΑ ΜΗ ΟΙΚΟΔΟΜΗΣΙΜΟ
ΘΑ ΚΑΤΑΣΤΕΙ ΟΙΚΟΔΟΜΗΣΙΜΟ ΕΦΟΣΟΝ ΑΠΟΔΕΙΧΘΕΙ ΜΕ ΤΟΥΣ ΚΑΤΑΛΛΗΛΟΥΣ ΤΙΤΛΟΣ ΙΔΙΟΚΤΗΣΙΑΣ
ΟΤΙ ΕΙΝΑΙ ΠΡΟΥΦΙΣΤΑΜΕΝΟ ΚΑΤΑ ΔΗΛΩΣΗ ΤΟΥ ΙΔΙΟΚΤΗΤΗ ΤΟΥ ΠΡΟ ΤΟΥ ΕΤΟΥΣ 1977,
ΚΑΙ ΕΦΟΣΟΝ ΓΝΩΜΟΔΟΤΗΣΗ Η Δ/ΝΣΗ ΔΑΣΩΝ Ν. ΛΕΥΚΑΔΑΣ
ΑΠΟ ΤΟ ΟΣ ΑΝΩ ΠΕΡΙΓΡΑΦΟΜΕΝΟ ΓΗΠΕΔΟ ΔΕΝ ΔΙΕΡΧΕΤΑΙ ΥΔΑΤΟΡΕΜΑ ΚΑΙ ΓΡΑΜΜΗ ΜΕΤΑΦΟΡΑΣ ΥΨΥΛΗΣ ΤΑΣΗΣ
ΑΠΟΣΤΑΣΗ ΑΠΟ ΤΗΝ ΘΑΛΑΣΣΑ 370 ΜΕΤΡΑ.
ΑΠΟΣΤΑΣΗ ΑΠΟ ΠΑΛΑΙΟ ΠΑΡΑΛΙΑΚΟ ΣΠΙΤΙ ΤΟΥ ΟΙΚΙΣΜΟΥ 380 ΜΕΤΡΑ
ΤΟ ΑΝΑΤΟΛΙΚΟ ΟΡΙΟ ΜΕ ΣΤΟΙΧΕΙΑ ΚΟΡΥΦΩΝ(4,5,6,7,8,9,10,11,12) ΑΝΑΠΑΡΑΧΘΗΚΕ ΣΥΜΦΩΝΑ ΜΕ ΤΟ ΤΟΠΟΓΡΑΦΙΚΟ
ΠΟΥ ΣΥΝΕΤΑΞΕ ΤΟΝ ΟΚΤΩΒΡΙΟ 2008 Ο ΑΡΧΙΤΕΚΤΩΝ ΜΗΧΑΝΙΚΟΣ ΚΟΝΙΔΑΡΗΣ ΝΙΚΟΛΑΟΣ

Ο ΜΗΧΑΝΙΚΟΣ
ΡΑΥΤΟΠΟΥΛΟΣ ΠΑΝΑΓΙΩΤΗΣ
ΠΟΛΙΤΙΚΟΣ ΜΗΧΑΝΙΚΟΣ Τ.Ε.

4, ΟΡΟΙ ΔΟΜΗΣΗΣ(ΓΙΑ ΤΑ ΕΝΤΟΣ ΖΩΝΗΣ)

Ισχύουσες διατάξεις α) ΠΔ /24-05-85 ΦΕΚ 270Δ/31-05-85
β) Ν 2831/2000 ΦΕΚ 140 Α' / 13-06-2000
γ) Ν 3212/2003
δ) Ν 4067/2012 ΦΕΚ 79/ Α / 09-04- 2012

ΑΡΤΙΟΤΗΤΑ ΕΒΑΔΟΥ 2000τμ
ΚΑΛΥΨΗ = ΔΟΜΗΣΗ
ΔΟΜΗΣΗ Ε= 200 ΤΜ
ΑΡΙΘΜΟΣ ΟΡΟΦΩΝ 2
ΜΕΓΙΣΤΟ ΥΨΟΣ 7,50+1,20στεγη
ΑΠΟΣΤΑΣΗ ΑΠΟ ΟΡΙΑ 5,00μ
ΑΠΟΣΤΑΣΗ ΑΠΟ ΔΑΣΙΚΗ ΕΚΤΑΣΗ 10,00μ

ΥΠΟΜΝΗΜΑ	
"πππππππππππ"	Πρανές
"ΟΟΟΟΟΟ"	Ξηρολιθία

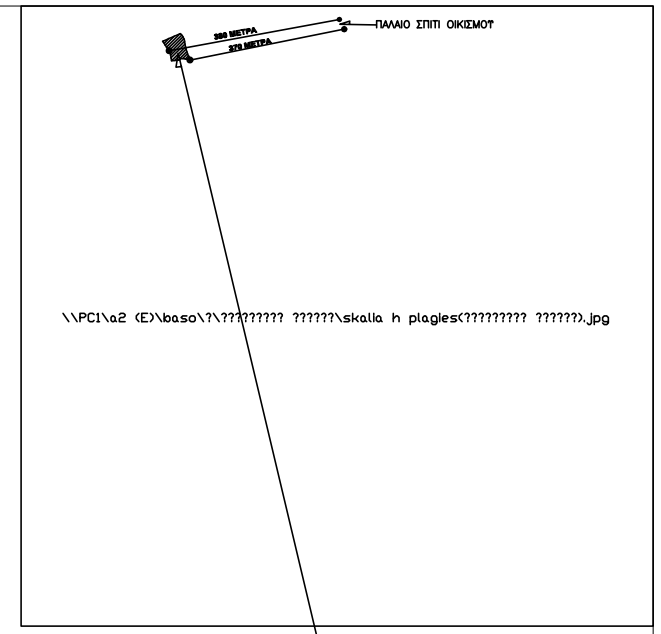

ΣΥΝΤΕΤΑΓΜΕΝΕΣ ΕΓΣΑ '87		
Α/Α	Χ	Υ
1	X=210525.041	Y=4279937.790
2	X=210525.553	Y=4279938.070
3	X=210562.865	Y=4279955.634
4	X=210569.312	Y=4279957.497
5	X=210569.012	Y=4279953.446
6	X=210570.475	Y=4279949.623
7	X=210571.046	Y=4279940.582
8	X=210571.302	Y=4279934.461
9	X=210574.162	Y=4279925.323
10	X=210576.786	Y=4279914.909
11	X=210580.340	Y=4279906.004
12	X=210580.478	Y=4279900.782
13	X=210579.670	Y=4279901.306
14	X=210570.238	Y=4279898.829
15	X=210565.826	Y=4279899.354
16	X=210563.010	Y=4279896.530
17	X=210554.213	Y=4279895.222
18	X=210545.456	Y=4279894.508
19	X=210544.618	Y=4279894.488
20	X=210543.198	Y=4279904.139
21	X=210541.240	Y=4279911.538
22	X=210539.612	Y=4279916.181
23	X=210532.909	Y=4279925.254
24	X=210527.990	Y=4279932.814
25	X=210525.663	Y=4279936.432
1	X=210525.041	Y=4279937.790
ΕΜΒΑΔΟΝ ΓΗΠΕΔΟΥ = 2.074,167 ΤΜ		

Λευκάδα 12-12-2016
Ο εισηγητής

Κώτσης Δημήτριος
Δασολόγος με βαθμό Δ'

ΘΕΩΡΗΘΗΚΕ
Σύμφωνα με την αριθμ. 239058
Πράξη χαρακτηρισμού της οποίας
αποτέλεί αναπόσπαστο μέρος
Λευκάδα 12-12-2016
Ο Δ/ντής Δασών

Γεώργιος Νικ. Λάμπης
Δασολόγος με Α' βαθμό

ΘΕΣΗ ΙΔΙΟΚΤΗΣΙΑΣ
ΑΠΟΣΠΑΣΜΑ ΑΠΟ ΤΗΝ ΚΤΗΜΑΤΟΛΟΓΙΟ Α.Ε.

\\PC1\a2 (E)\baso\?\????????? ??????\7f7a1b83-856c-4908-a337-9a8ab7b265cc.jpg

ΕΡΓΟ:	ΤΟΠΟΓΡΑΦΙΚΟ ΔΙΑΓΡΑΜΜΑ
ΕΡΓΟΔΟΤΗΣ:	ΚΑΤΩΠΟΔΗΣ ΓΕΩΡΓΙΟΣ
ΘΕΣΗ ΕΡΓΟΥ	"ΣΚΑΛΙΑ" ΕΚΤΟΣ ΟΙΚΙΣΜΟΥ– ΕΝΤΟΣ ΖΩΝΗΣ ΟΙΚΙΣΜΟΥ ΣΥΒΒΟΤΩΝ ΤΟΠΙΚΗΣ ΚΟΙΝΟΤΗΤΑΣ ΕΥΓΗΡΟΥ ΔΗΜΟΤΙΚΗ ΕΝΟΤΗΤΑ ΑΠΟΛΛΩΝΙΩΝ ΔΗΜΟΥ ΛΕΥΚΑΔΑΣ
ΧΡΟΝΟΣ ΜΕΛΕΤΗΣ:	ΙΟΥΛΙΟΣ 2016

ΜΕΛΕΤΗΤΗΣ – ENGINEER
ΡΑΥΤΟΠΟΥΛΟΣ ΠΑΝΑΓΙΩΤΗΣ
ΠΟΛΙΤΙΚΟΣ ΜΗΧΑΝΙΚΟΣ Τ.Ε.
κιν.6942930866, email :raftopoulosp@gmail.com

ΘΕΜΑ ΣΧΕΔΙΟΥ: ΤΟΠΟΓΡΑΦΙΚΟ ΔΙΑΓΡΑΜΜΑ	ΑΡΙΘΜΟΣ ΣΧΕΔΙΟΥ Τ – 1 ΚΛΙΜΑΚΑ 1: 200
ΣΦΡΑΓΙΔΑ/ΥΠΟΓΡΑΦΗ	ΕΓΚΡΙΣΗ

PRODUCED BY AN AUTODESK EDUCATIONAL PRODUCT