

ΓΙΩΡΓΟΣ ΚΟΛΙΟΥΣΗΣ
Πολιτικός Μηχανικός
ΚΙΝ: 6945974283
ΚΙΝ: 6949942020

ΒΑΣΙΛΙΚΗ ΠΑΝΤΟΥ
Διακοσμήτρια
ΚΙΝ: 6948370681

τηλ-φαξ: 2665026015

Ιδιοκτήτες: **Καζάκης Λεωνίδας, Πηνελόπη & Πανάγιω**

Έργο: **Αποτύπωση Αγροτεμαχίων 63, 71, 131, 368, 369 & 379**

Θέση: **Τ.Κ. Πετουσίου - Δήμος Παραμυθιάς**

Μελετητής:

ΓΙΩΡΓΟΣ ΚΟΛΙΟΥΣΗΣ - Πολιτικός Μηχανικός

Θέμα σχεδίου: **Τοπογραφικό Διάγραμμα**

Κλίμακες: **1:500, 1:250**

ΑΡ.ΣΧΕΔΙΟΥ: **T1**

Χρόνος μελέτης: **Ιούλιος 2016**

Σφραγίδα - Υπογραφή


ΓΕΩΡΓΙΟΣ Π. ΚΟΛΙΟΥΣΗΣ
ΔΙΠΛ. ΠΟΛΙΤΙΚΟΣ ΜΗΧΑΝΙΚΟΣ Α.Π.Θ.
ΜΕΛΟΣ Τ.Ε.Ε. ΑΡΙΘ. ΜΗΤΡΩΟΥ 83959
Π. ΓΣΑΛΛΑΝΗ 13 (8' ΟΡΟΦΟΣ)
4600 ΗΓΟΥΜΕΝΙΤΣΑ - ΤΗΛ. 26650 26015
Α.Φ.Μ. 108020696 ΔΟΥ ΗΓΟΥΜΕΝΙΤΣΑΣ


a/a	X	Y
Z1	208941.59	4381113.02
Z2	208969.21	4381142.3
Z3	208987.2	4381167.72
Z4	208998.9	4381185.01
Z5	209021.96	4381190.23
Z6	209043.69	4381202.73
Z7	209072.42	4381212.52
Z8	209095.97	4381218.5
Z9	209110.71	4381219.61
Z10	209104.43	4381185.86
Z11	209096.87	4381171.35
Z12	209096.43	4381161.04
Z13	209098.85	4381151.34
Z14	209100.42	4381131.22
Z15	209101.89	4381116.27
Z16	209101.35	4381097.27
Z17	209098.43	4381098.29
Z18	209095.49	4381103.38
Z19	209091.51	4381110.93
Z20	209085.83	4381116.38
Z21	209085.36	4381118.56
Z22	209072.7	4381118.14
Z23	209063.45	4381121.23
Z24	209057.1	4381126.26
Z25	209053.77	4381128.63
Z26	209045.36	4381132.04
Z27	209039.48	4381133.75
Z28	209038.43	4381131.51
Z29	209029.36	4381121.65
Z30	209020.46	4381112.91
Z31	209013.85	4381104.08
Z32	209003.12	4381091.76
Z33	208984.66	4381094.03
Z34	208977.95	4381104.06
Z35	208968.32	4381108.38
Z36	208958.34	4381107.91
H7	209079.54	4381235.91
H8	209047.04	4381241.87
H9	208982.41	4381221.69

a/a	X	Y
K1	207743.12	4380477.69
K2	207758.08	4380475.04
K3	207789.68	4380453.88
K4	207783.24	4380441.54
K5	207762.96	4380446.17
K6	207744.53	4380454.12
K7	207741.02	4380464.03


a/a	X	Y
1	208538.21	4379220.05
2	208557.86	4379232.32
3	208568.35	4379244.36
4	208575.82	4379265.68
5	208590.25	4379283.04
6	208602.16	4379297.5
7	208607.18	4379305.64
8	208610.97	4379315.45
9	208616.55	4379319.01
10	208618.78	4379322.92
11	208618	4379332.95
12	208612.98	4379335.62
13	208602.34	4379323.99
14	208592.48	4379305.1
15	208552.72	4379337.27
16	208557.07	4379318.44
17	208560.14	4379302.57
18	208565.42	4379294.38
19	208565	4379286.29
20	208555.45	4379279.46
21	208548.02	4379272.05
22	208541.63	4379265.31
23	208531.23	4379254.06
24	208524.1	4379245.23
25	208518.83	4379249.76
26	208510.42	4379249.9
27	208487.37	4379267.3
28	208466.85	4379284.35
29	208459.53	4379297.7

a/a	X	Y
30	208465.54	4379300.3
31	208471.19	4379305.95
32	208481.03	4379319.82
33	208490.44	4379330.98
34	208496.96	4379335.25
35	208510.28	4379339.25
36	208533.84	4379343.04
37	208535.93	4379353.91
38	208527.82	4379360.42
39	208509.73	4379358.95
40	208495.08	4379355.24
41	208482.75	4379349.11
42	208473.39	4379347.15
43	208461.74	4379355.11
44	208450.25	4379353.17
45	208443.25	4379344.65
46	208443.22	4379332.75
47	208439.91	4379328.33
48	208432.06	4379332.08
49	208435.24	4379341.02
50	208440.14	4379355.51
51	208452.38	4379367.32
52	208453.92	4379377.61
53	208448.29	4379390.49
54	208421.53	4379386.98
55	208401.72	4379392.71
56	208392.37	4379392.78
57	208379.76	4379385.76
58	208378.17	4379377.12
59	208378.41	4379364.54
60	208379.59	4379357.36
61	208394.86	4379346.08
62	208419.55	4379313.88
63	208440.26	4379304.97
64	208447.59	4379298.95

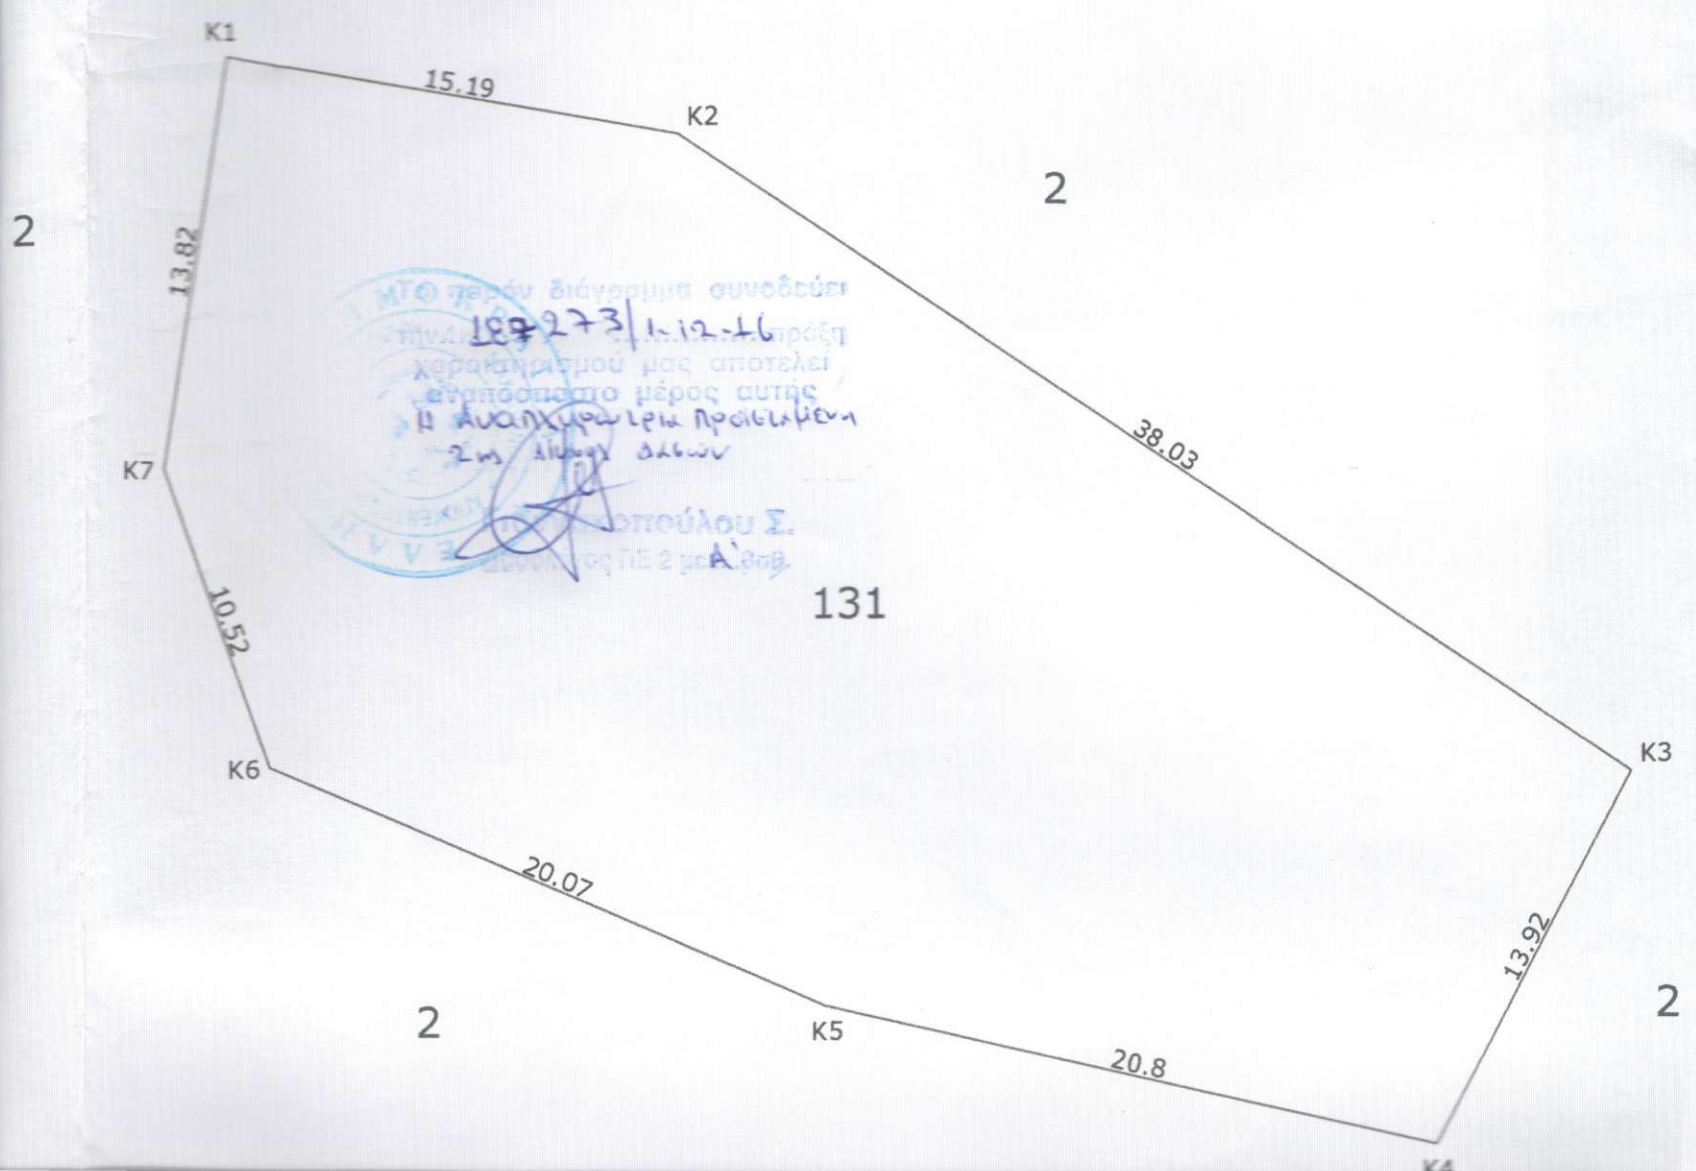

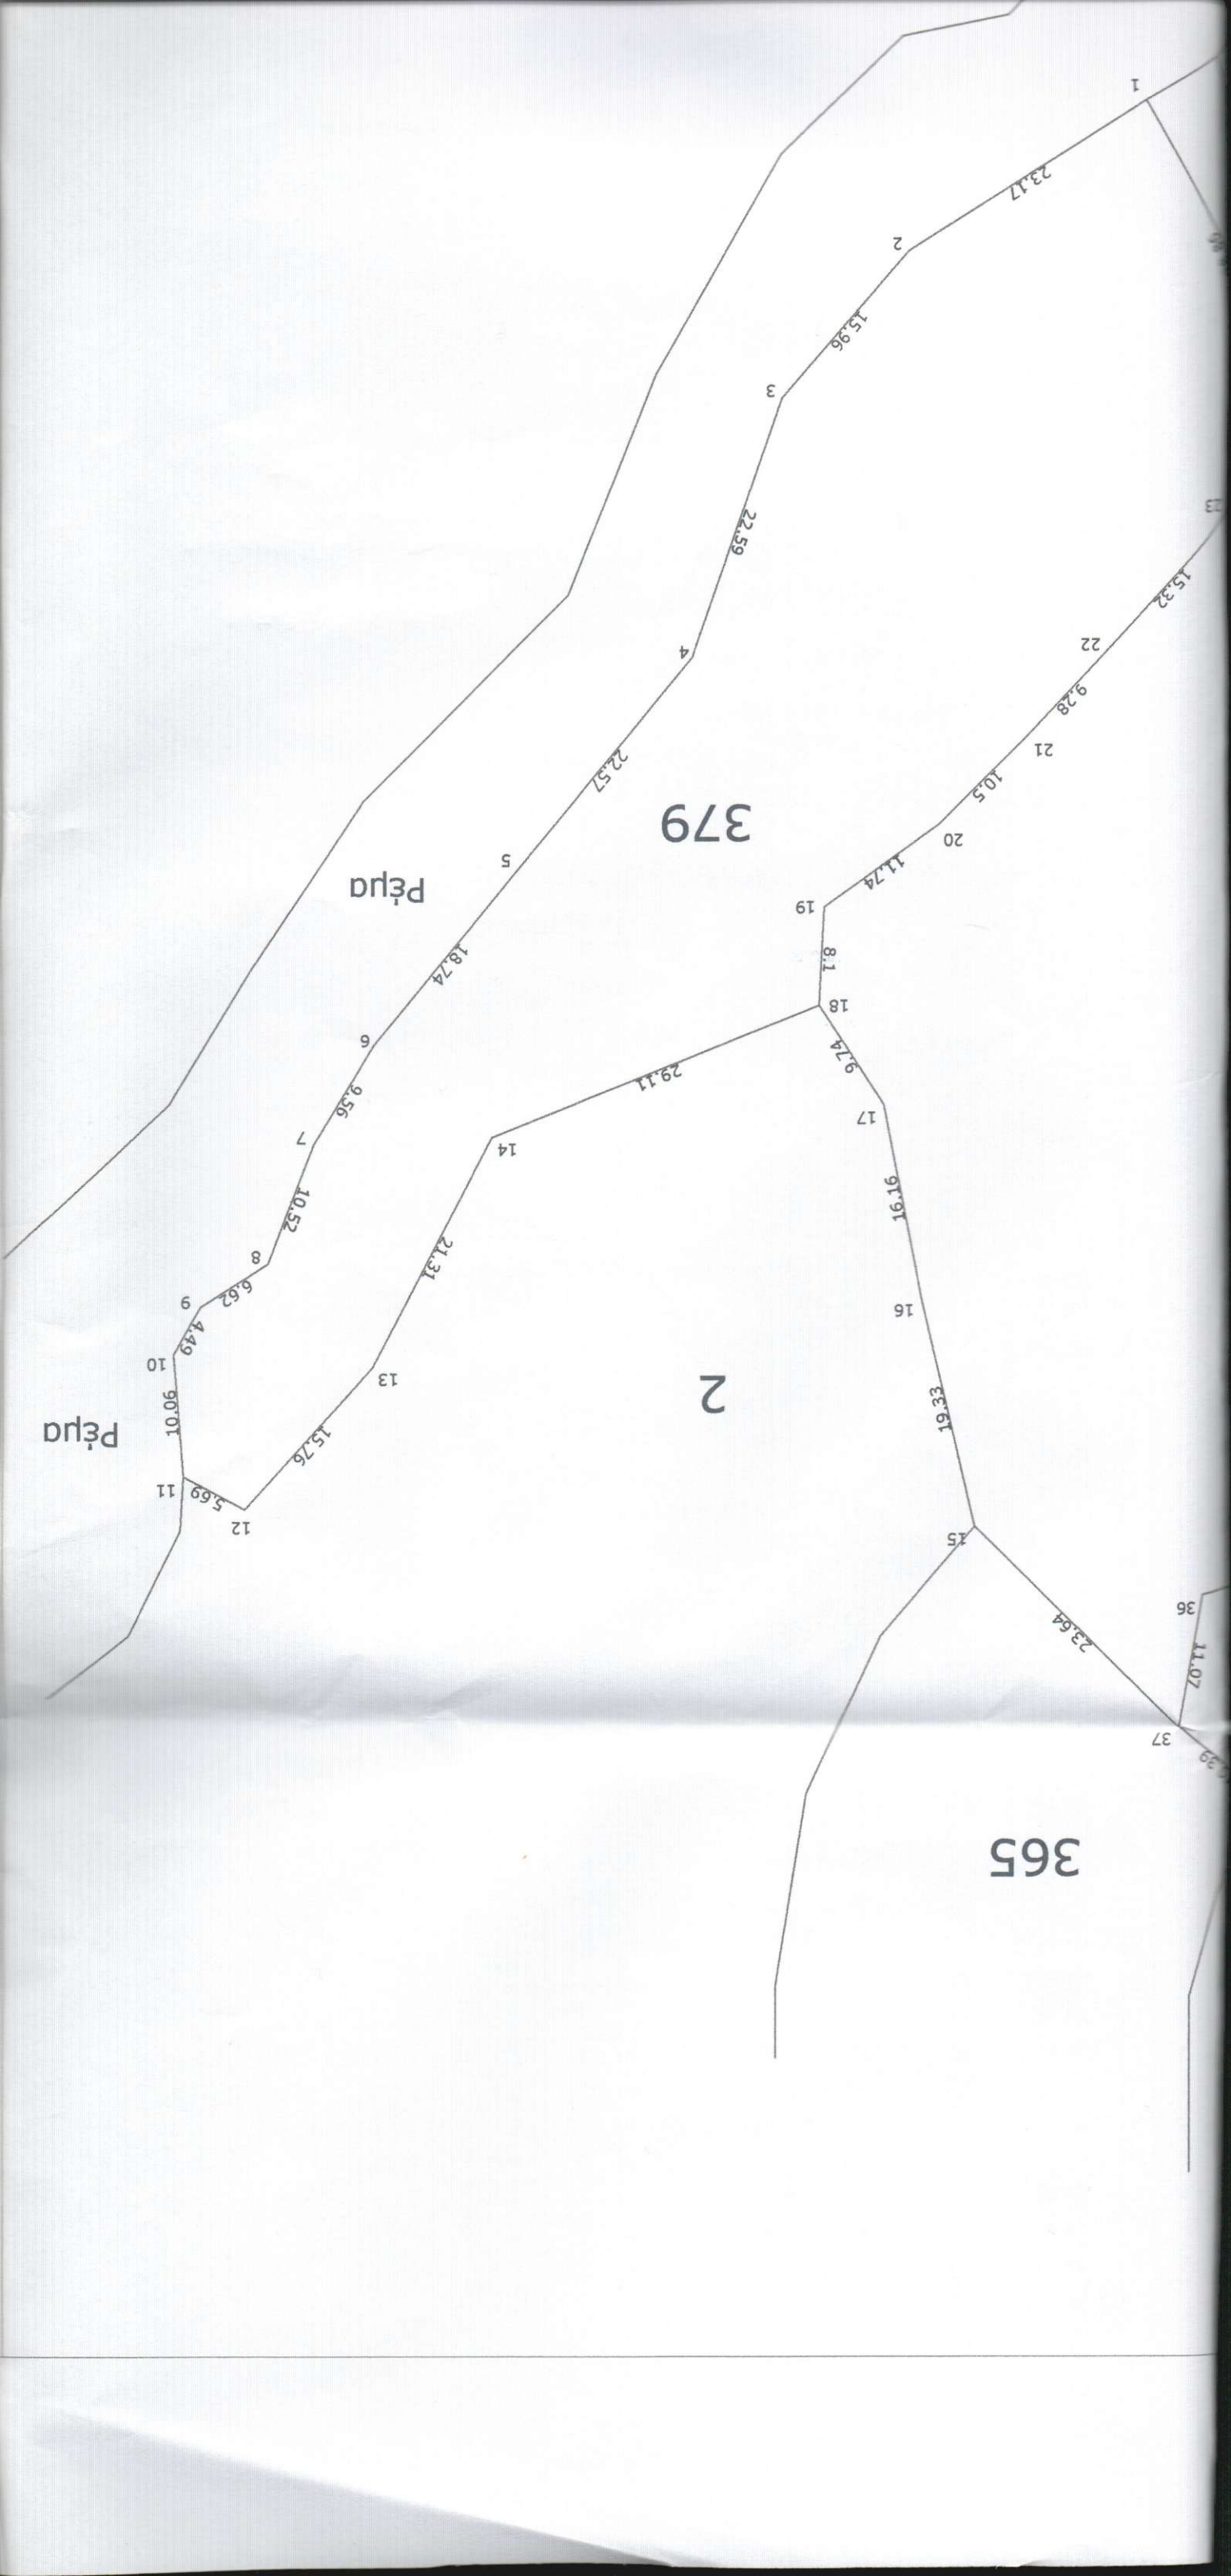

2

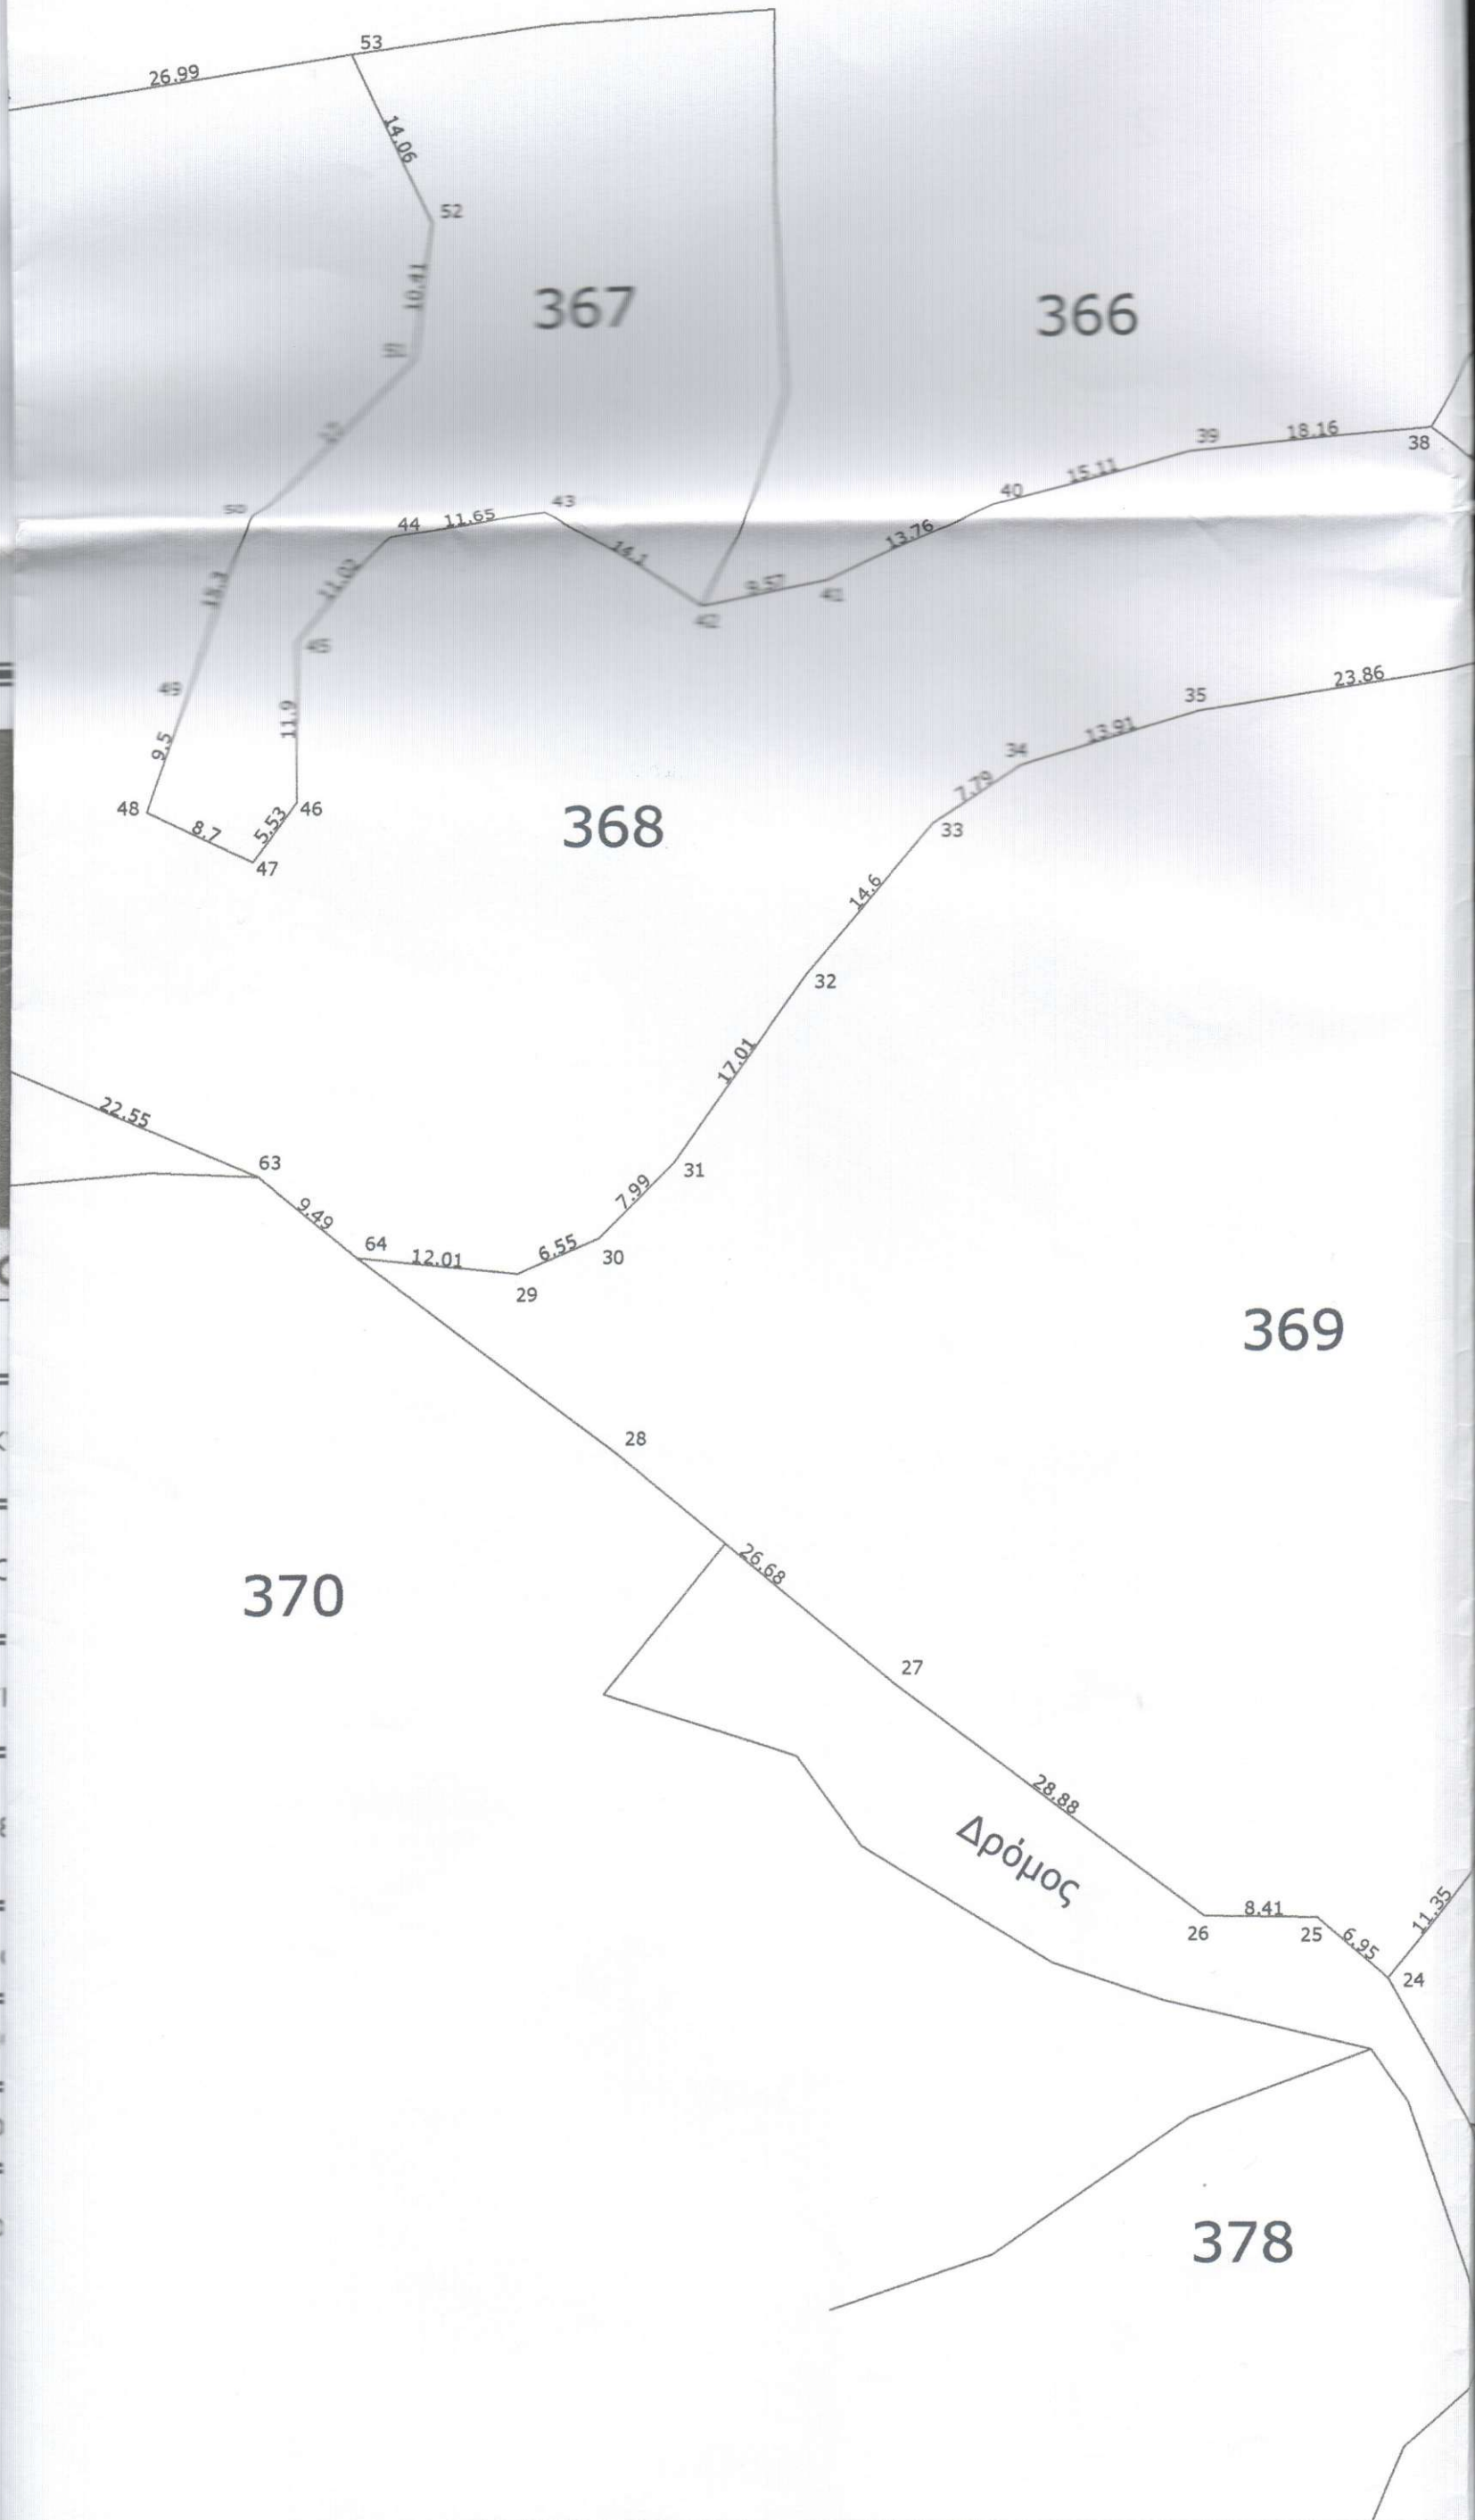

vec

Ιδιοκ

Έργα

Θέσι

Μελε

Θέμ

Κλίμ

Χρό

Σφρ

369

370

378

Δρόμος