ΕΜΒΑΔΟΜΕΤΡΗΣΗ ΓΗΠΕΔΟΥ

Με τη βοήθεια
των ορθογωνικών συντεταγμένων ΕΓΣΑ 87
των κορυφών του

ΣΗΜΕΙΟ	X	Y	ΜΗΚΟΣ
Α	294089.85	4376325.00	12.57
Β	294101.28	4376330.24	24.00
Γ	294118.83	4376346.62	77.91
Δ	294097.45	4376421.54	27.68
Ε	294073.88	4376436.06	37.55
Ζ	294059.04	4376401.57	28.11
Η	294040.41	4376380.52	74.35
Α	294089.85	4376325.00	

Ε=1/2 Σ(Χi + Χi+1)(Ψi - Ψi+1)

Ε = 4694,34 μ2

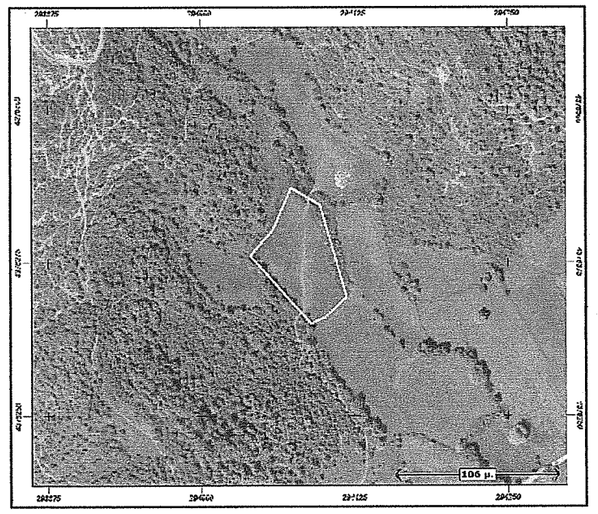

ΑΠΟΣΠΑΣΜΑ ΚΤΗΜΑΤΟΛΟΓΙΟΥ ΚΛ.1:1000

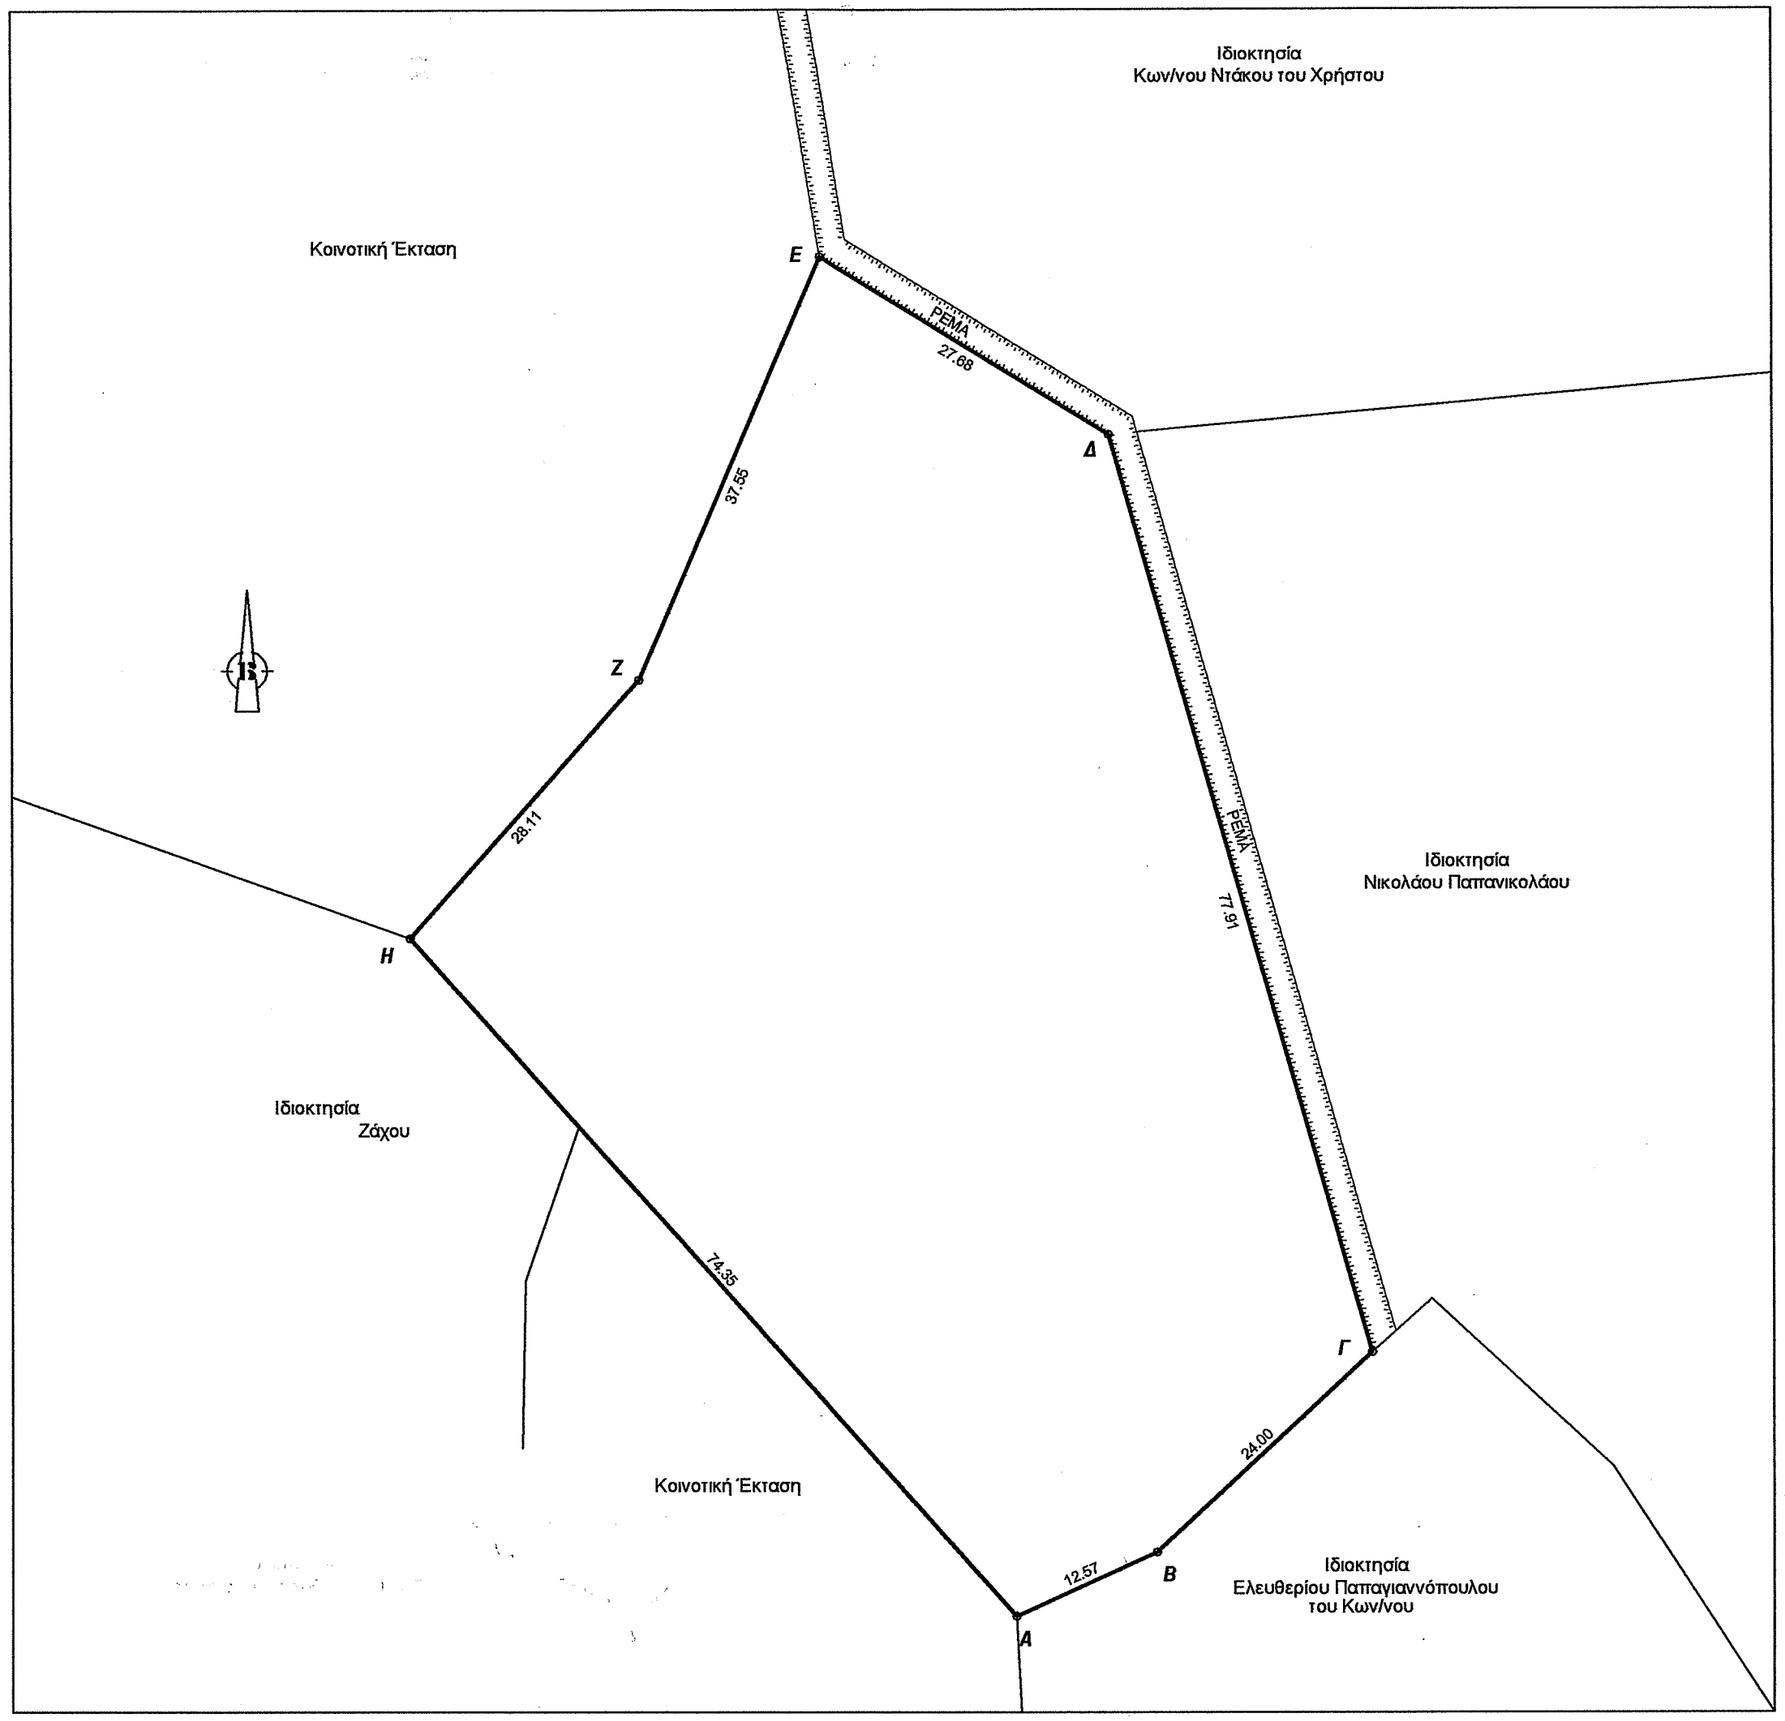

Εμβαδόν Γηπέδου (Αγροτολίβαδο) (Α-Β-Γ-Δ-Ε-Ζ-Η-Α):
Οπως παραπλεύρω πίνακας εμβαδομέτρησης
Ε(Α-Β-Γ-Δ-Ε-Ζ-Η-Α)=4694.34μ2

*.Η εμβαδομέτρηση έγινε αναλυτικά.
**.Τα όρια υποδείχθηκαν από τους Ιδιοκτήτες.

ΔΗΛΩΣΗ ΤΟΥ Ν. 651/77, Ν. 1337/83, Ν. 2308/1995
Ο κάτωθι υπογεγραμμένος Σωκράτης Τσικουρώνας Πολ/κός Μηχ/κός
Δηλώνω υπεύθυνα ότι το γήπεδο με στοιχεία (Α-Β-Γ-Δ-Ε-Ζ-Η-Α)
εμβαδού 4694.34 μ2 βρίσκεται εκτός σχεδίου πόλης,εκτός
ορίου οικισμού,εκτός Ζ.Ο.Ε. στη κτηματική περιφέρεια
της Τ.Κ.Πιαλείας Δήμου Πύλης και δεν είναι άρτιο και οικοδομήσιμο.
Για το εν θέματι Γήπεδο δεν ισχύουν
οι σχετικές διατάξεις του Ν.1337/83 περί εισφοράς σε γη
και χρήμα διότι κείτεται εκτός Σχεδίου Πόλεως.
-ο-
Συντάξας & Δηλών

ΣΩΚΡΑΤΗΣ Η. ΤΣΙΚΟΥΡΩΝΑΣ
ΔΙΠΛΩΜ. ΠΟΛΙΤΙΚΟΣ ΜΗΧΑΝΙΚΟΣ
ΠΟΛΥΤΕΧΝΕΙΟΥ ΠΑΝΕΠΙΣΤΗΜΙΟΥ ΠΑΒΙΑΣ
ΜΡΑΟΣ Π.Ε. ΑΡΙΘ. ΜΗΤΡΩΟΥ: 46721
ΠΥΛΗ ΤΡΙΚΑΛΩΝ ΤΗΛ. (0434) 22789

ΕΡΓΟΔΟΤΗΣ :	ΚΩΝ/ΝΟΣ ΝΤΟΚΑΣ ΤΟΥ ΓΕΩΡΓΙΟΥ ΕΥΑΓΓΕΛΙΑ ΝΤΟΚΑ ΤΟΥ ΚΩΝ/ΝΟΥ
ΕΡΓΟ :	ΑΠΟΤΥΠΩΣΗ ΓΗΠΕΔΟΥ (ΑΓΡΟΛΙΒΑΔΟ)
ΘΕΣΗ :	"ΚΟΥΤΣΟΥΡΟ" ΤΗΣ ΚΤΗΜΑΤΙΚΗΣ ΠΕΡΙΦΕΡΕΙΑΣ ΤΗΣ Τ.Κ.ΠΙΑΛΕΙΑΣ ΤΗΣ Δ.Ε.ΠΙΑΛΕΙΩΝ ΤΟΥ ΔΗΜΟΥ ΠΥΛΗΣ
ΜΕΛΕΤΗΤΗΣ :	ΣΩΚΡΑΤΗΣ ΤΣΙΚΟΥΡΩΝΑΣ ΠΟΛ/ΚΟΣ ΜΗΧ/ΚΟΣ
ΘΕΜΑ ΣΧΕΔΙΟΥ :	ΤΟΠΟΓΡΑΦΙΚΟ ΔΙΑΓΡΑΜΜΑ
ΑΡΙΘΜΟΣ ΣΧΕΔΙΟΥ	
ΚΛΙΜΑΚΕΣ :	1:500
ΧΡΟΝΟΣ ΜΕΛΕΤΗΣ :	2016

ΥΠΟΓΡΑΦΗ

ΣΩΚΡΑΤΗΣ Η. ΤΣΙΚΟΥΡΩΝΑΣ
ΔΙΠΛΩΜ. ΠΟΛΙΤΙΚΟΣ ΜΗΧΑΝΙΚΟΣ
ΠΟΛΥΤΕΧΝΕΙΟΥ ΠΑΝΕΠΙΣΤΗΜΙΟΥ ΠΑΒΙΑΣ
ΜΡΑΟΣ Π.Ε. ΑΡΙΘ. ΜΗΤΡΩΟΥ: 46721
ΠΥΛΗ ΤΡΙΚΑΛΩΝ ΤΗΛ. (0434) 22789

ΣΦΡΑΓΙΔΑ

Αντίκει στο S906/179.779/6.10.16 Ελέγχθηκε
Τρικαλα 30-8-2016
Έγγραφό μας
ΤΡΙΚΑΛΑ 6.10.16
Ο ΔΑΣΑΡΧΗΣ
Κουλουκούρας Χρήστος
Δασολόγος με Β' Βαθμό

ΤΣΙΑΜΗ ΑΝΝΑ
ΔΑΣΟΛΟΓΟΣ