ΘΕΣΗ ΛΗΨΗΣ ΦΩΤΟΓΡΑΦΙΑΣ 1

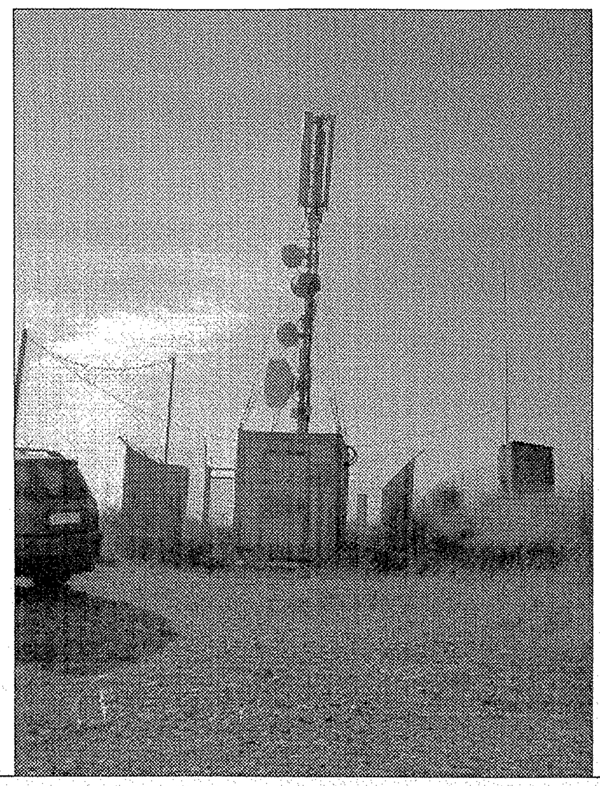

ΑΠΟΣΠΑΣΜΑ ΧΑΡΤΟΥ ΚΛ. 1:50.000

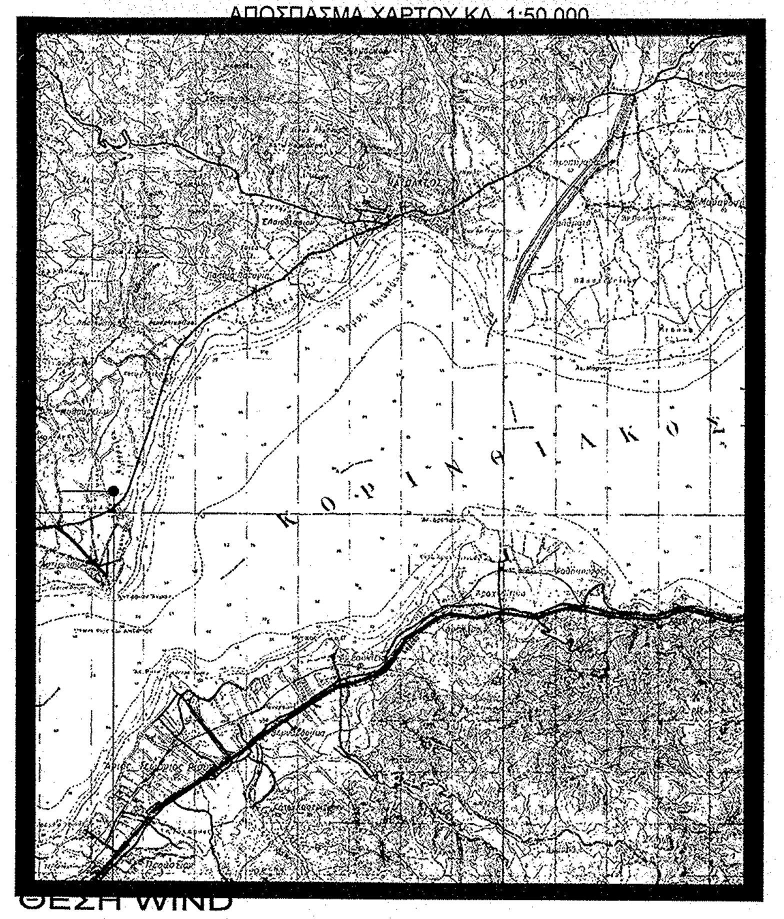

ΣΥΝΤΕΤΑΓΜΕΝΕΣ ΚΟΡΥΦΩΝ ΟΙΚΟΠΕΔΟΥ

ΕΓΣΑ'87			
Κορυφή	X	Y	Απόσταση
Α	304722.081	4246150.533	ΑΒ = 25.00
Β	304719.403	4246125.677	ΒΓ = 20.00
Γ	304719.403	4246125.677	ΓΔ = 25.00
Δ	304741.966	4246148.390	ΔΑ = 20.00
Α	304722.081	4246150.533	
Εμβαδό:	500.00 τ.μ.	Περίμετρος:	90.00 μ.

ΑΠΟΣΠΑΣΜΑ ΧΑΡΤΟΥ ΚΛ. 1:5.000

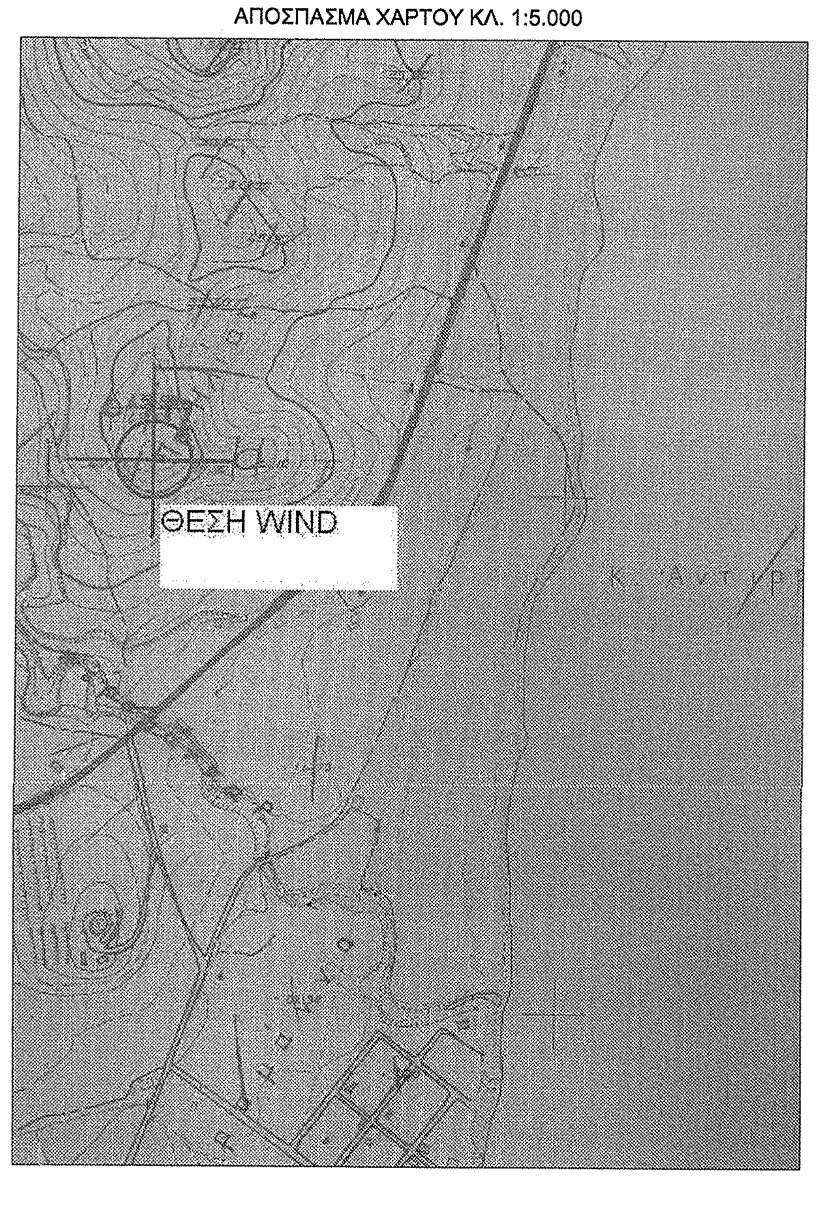

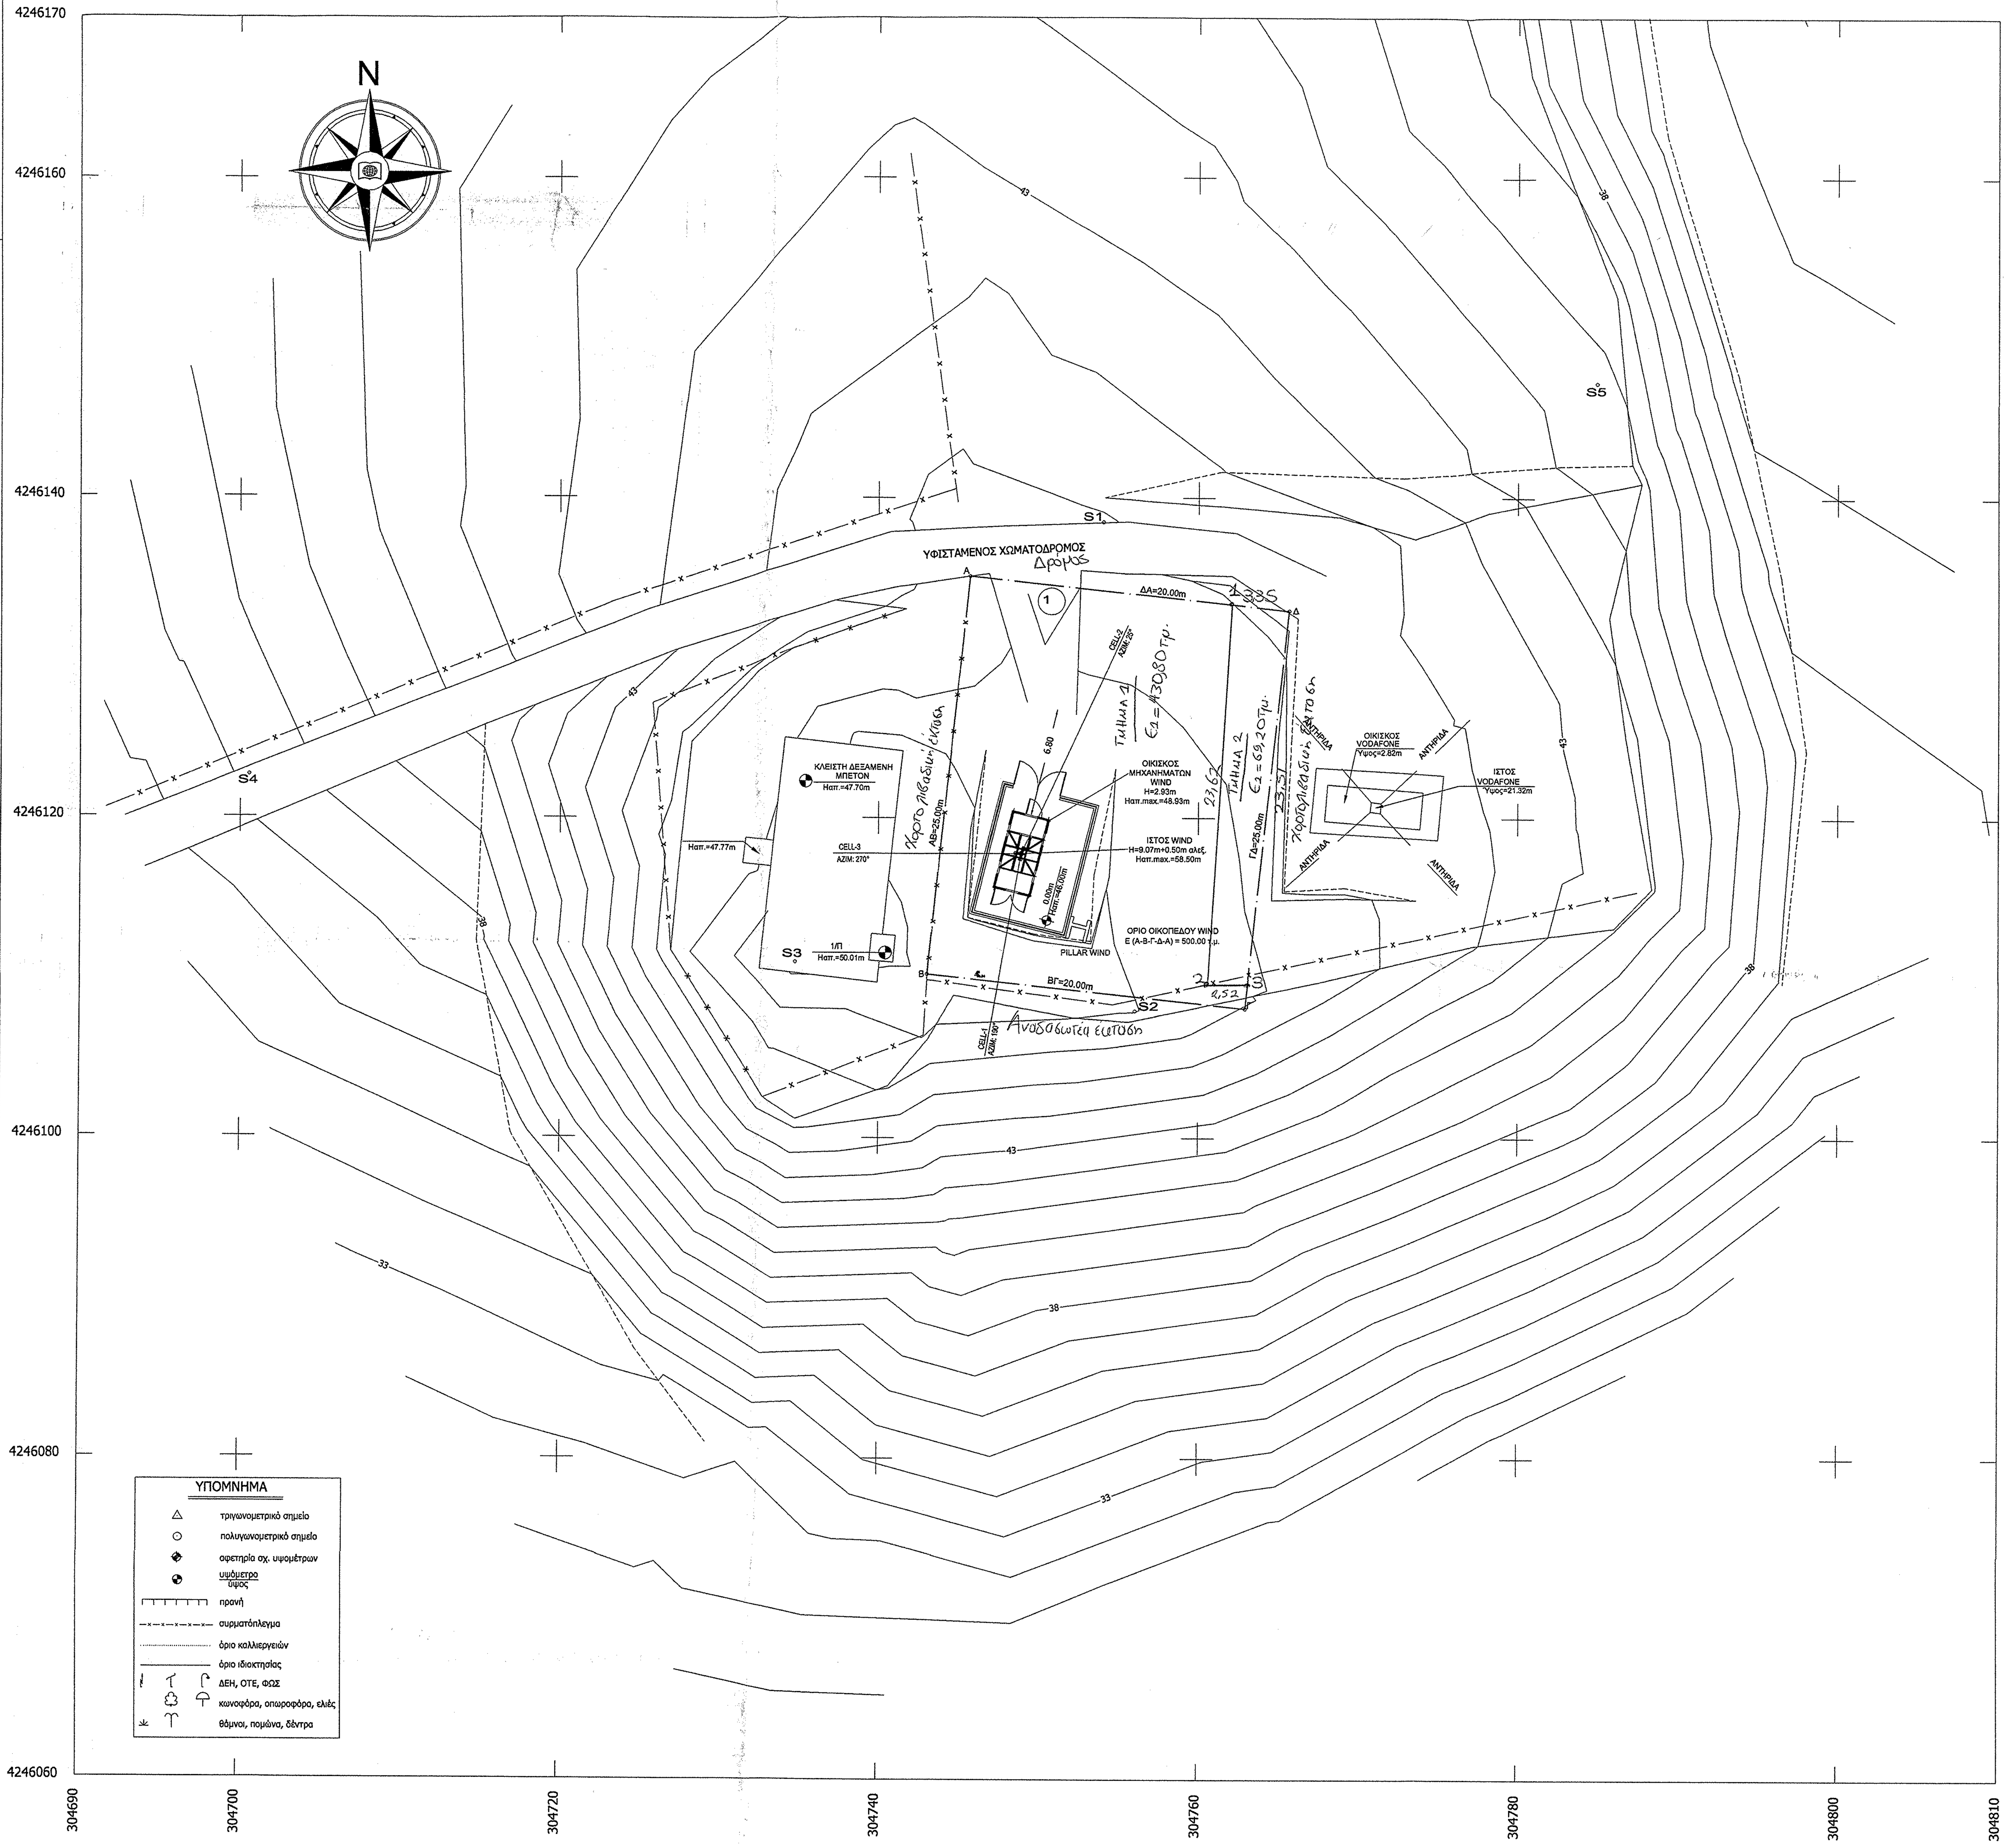

Α/Α	Χ	Ψ
1	304738.63	4246148.75
2	304736.93	4246125.19
3	304739.44	4246125.01

ΟΡΟΙ ΔΟΜΗΣΗΣ ΚΕΡΑΙΩΝ

ΝΟΜΟΙ Ν 2075/92, Ν 2145/93, Ν 2867/00, Ν 2801/00, Ν 3431/06, Ν 4053/12, Ν 4070/12, Ν 4313/14

ΕΓΚΥΚΛΙΟΙ ΕΓΚ. 12/94, ΕΓΚ. 34/93, ΕΓΚ. (32342) /93

ΓΙΑ ΣΤΑΘΜΟΥΣ ΕΠΙ ΕΔΑΦΟΥΣ

1. ΕΠΙΤΡΕΠΕΤΑΙ Η ΚΑΤΑΣΚΕΥΗ Σ.Β.Κ.Τ. ΚΑΙ ΣΕ ΜΗ ΑΡΤΙΑ ΟΙΚΟΠΕΔΑ ΜΕ ΕΛΑΧΙΣΤΟ ΕΜΒΑΔΟΝ 500 τ.μ.
2. ΜΕΓΙΣΤΟ ΕΜΒΑΔΟΝ ΟΙΚΙΣΚΟΥ 35.00 τ.μ.
3. ΜΕΓΙΣΤΟ ΥΨΟΣ ΟΙΚΙΣΚΟΥ 3.50 μ.
   (ΠΡΟΣΑΥΞΗΣΗ +15% ΓΙΑ ΚΑΘΕ ΦΙΛΟΞΕΝΟΥΜΕΝΟ ΚΑΙ ΣΥΝΟΛΙΚΗ ΠΡΟΣΑΥΞΗΣΗ < 35%)
4. ΠΛΑΓΙΕΣ ΑΠΟΣΤΑΣΕΙΣ ΠΥΛΩΝΑ ΚΑΙ ΟΙΚΙΣΚΟΥ 5.00 μ. ΑΠΟ ΤΑ ΟΡΙΑ ΤΟΥ ΟΙΚΟΠΕΔΟΥ.

1) ΕΜΒΑΔΟ ΟΙΚΟΠΕΔΟΥ: Ε(Α-Β-Γ-Δ-Α)= 500.00τ.μ

ΓΕΩΔΑΙΤΙΚΕΣ ΣΥΝΤΕΤΑΓΜΕΝΕΣ		
Γ.Υ.Σ (ED50 Ελλάς)	ΕΓΣΑ'87	WGS '84
Φ : 38° 20΄ 45΄΄ Λ : 21° 46΄ 04΄΄ Η : 46.00 μ	Φ : 38° 20΄ 31΄΄ Λ : 21° 45΄ 56΄΄ Η : 46.00 μ	Φ : 38° 20΄ 41΄΄ Λ : 21° 46΄ 02΄΄ Η : 46.00 μ

ΓΕΩΔΑΙΤΙΚΕΣ ΣΥΝΤΕΤΑΓΜΕΝΕΣ φ : 38° 15' λ : -01° 45'

ΦΥΛΛΟ 1:50.000 - ΝΑΥΠΑΚΤΟΣ

ΦΥΛΛΟ 1:5.000 - 6215/6

ΟΔΟΙΠΟΡΙΚΟ ΣΚΑΡΙΦΗΜΑ

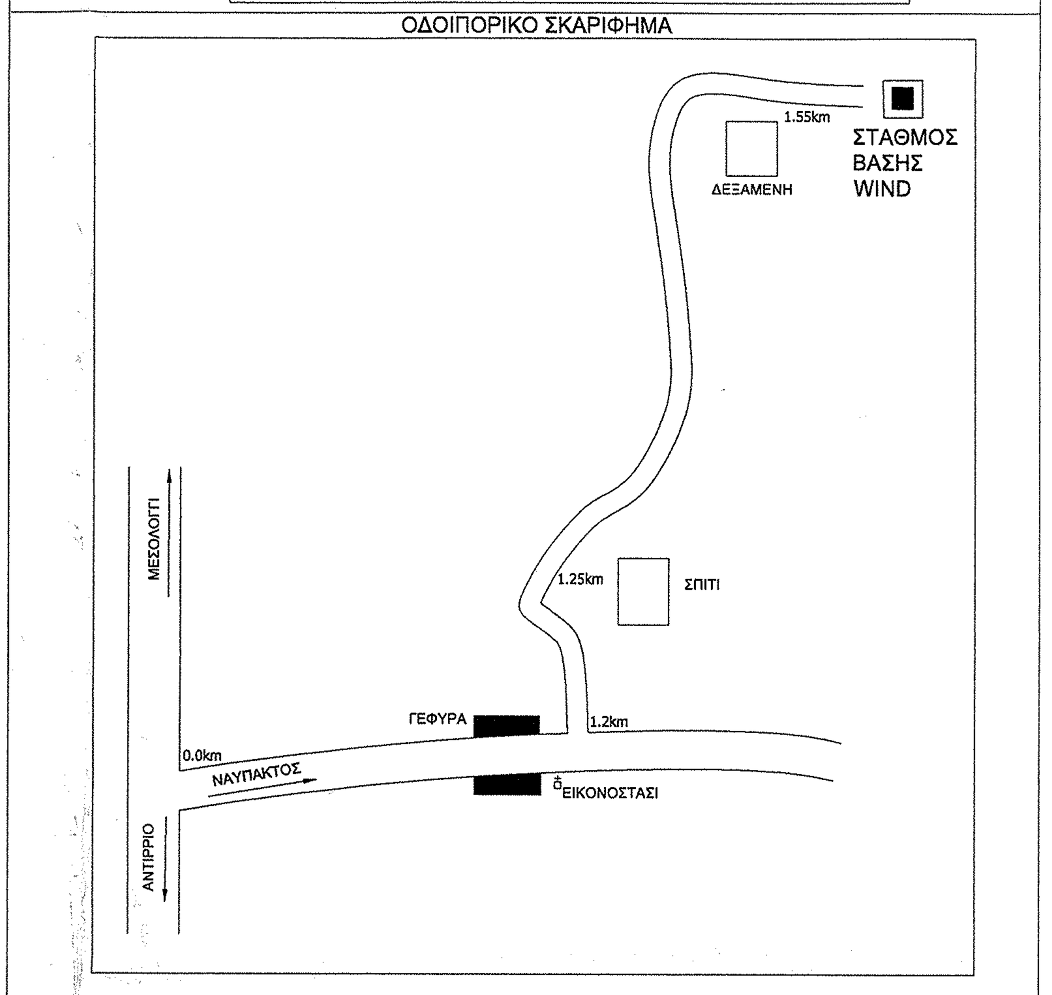

ΟΜΙΛΟΣ ΕΤΑΙΡΙΩΝ εγνατία
εγνατία ΜΕΛΕΤΗΤΙΚΗ
Δ/ΝΣΗ: ΜΑΚΡΥΓΙΑΝΝΗ 106 & ΠΕΡΙΦ. ΟΔΟΣ 564 31 ΣΤΑΥΡΟΥΠΟΛΗ ΘΕΣΣΑΛΟΝΙΚΗ
τηλ.: 2310-589626, 589600
FAX: 2310-642257, 589639
e - mail : egnatex@otenet.gr

ΕΡΓΟΔΟΤΗΣ	WIND ΕΛΛΑΣ ΤΗΛΕΠΙΚΟΙΝΩΝΙΕΣ Α.Ε.Β.Ε. WIND
ΕΡΓΟ	ΣΤΑΘΜΟΣ ΒΑΣΗΣ ΚΙΝΗΤΗΣ ΤΗΛΕΦΩΝΙΑΣ ΑΝΤΙΡΙΟ (1201400)
ΘΕΣΗ	ΥΨΩΜΑ "ΑΗ ΛΙΑΣ" ΠΛΗΣΙΟΝ ΑΝΤΙΡΡΙΟΥ, ΔΗΜΟΤΙΚΗ ΕΝΟΤΗΤΑ ΑΝΤΙΡΡΙΟΥ ΔΗΜΟΣ ΝΑΥΠΑΚΤΙΑΣ ΠΕΡΙΦΕΡΕΙΑΚΗ ΕΝΟΤΗΤΑ ΑΙΤΩΛΟΑΚΑΡΝΑΝΙΑΣ
ΜΕΛΕΤΗΤΗΣ	ΝΙΚΟΛΑΟΥ ΝΙΚΟΛΑΟΣ ΠΟΛΙΤΙΚΟΣ ΜΗΧΑΝΙΚΟΣ
ΘΕΜΑ ΣΧΕΔΙΟΥ	ΤΟΠΟΓΡΑΦΙΚΟ ΔΙΑΓΡΑΜΜΑ — ΑΡ. ΣΧΕΔΙΟΥ: A001
ΧΡΟΝΟΣ	ΝΟΕΜΒΡΙΟΣ 2015 — ΚΛΙΜΑΚΑ: 1 : 200

ΥΠΟΓΡΑΦΗ - ΣΦΡΑΓΙΔΑ	ΕΛΕΓΧΟΣ ΥΠΗΡΕΣΙΑΣ
ΝΙΚΟΛΑΟΥ Δ. ΝΙΚΟΛΑΟΣ ΔΙΠΛΩΜ. ΠΟΛΙΤΙΚΟΣ ΜΗΧΑΝΙΚΟΣ ... Α.Φ.Μ. 043115130 Δ.Ο.Υ. Η' ΘΕΣ/ΝΙΚΗΣ	ΘΕΩΡΗΘΗΚΕ ... 243200 15-12-16 Ναύπακτος 15/12/2016 ΠΕΓ Δασολόγος με Β' βαθμό

3η ΑΝΑΘΕΩΡΗΣΗ					Για τον έλεγχο και τις διορθώσεις			
2η ΑΝΑΘΕΩΡΗΣΗ					Ναύπακτος 15/12/2016			
1η ΑΝΑΘΕΩΡΗΣΗ								
ΑΡΧΙΚΗ ΣΧΕΔΙΑΣΗ					ΑΘΑΝΑΣΙΟΣ ΘΕΟΔ. ΣΤΑΜΑΤΗΣ			
	ΗΜ/ΝΙΑ	ΣΧΕΔΙΑΣΗ	ΗΜ/ΝΙΑ	ΕΛΕΓΧΟΣ	ΥΠΟΓΡΑΦΗ	ΗΜ/ΝΙΑ	ΕΓΚΡΙΣΗ	ΥΠΟΓΡΑΦΗ