ΙΔΙΟΚΤΗΣΙΑ (Ι)

Ε (έμβαδόμετρο Ι) = Β (ΑΒΓΔΕΖΗΘΚΛΜΝΞΟΠΡΑ) - = 4.625,00 Μ2

ΕΝΤΟΣ ΤΟΥ ΑΚΙΝΗΤΟΥ (Ι) ΕΧΟΥΝ ΚΑΤΑΣΚΕΥΑΣΤΕΙ ΟΙΚΙΑΚΑ ΚΤΙΣΜΑΤΑ ΠΡΟ ΤΗΣ 23/7/1977. ΟΜΟΙΜΕΝΕΣ ΤΑ ΚΤΙΣΜΑΤΑ ΑΥΤΑ ΑΠΑΛΛΑΣΣΟΝΤΑΙ ΤΗΣ ΚΑΤΕΔΑΦΙΣΗΣ ΚΑΙ ΤΗΣ ΕΠΙΒΟΛΗΣ ΠΡΟΣΤΙΜΩΝ

(ΝΟΜΟΣ Ν. 4178/13 – ΑΡΘΡΟ 1 - ΠΑΡΑΓΡΑΦΟΣ 20)

Ε (κάτοψη καλύβα) = 4,10 Χ 5,40 = (1,30 Χ 3,35 = 69,69 Μ2

Ε (κάτοψη κατοίκου (1)) = 2,00 Χ 5,10 = + 1,60 Χ 2,30 = 20,67 Μ2

Ε (κάτοψη κατοίκου (2)) = 2,75 Χ 5,00 = 13,75 Μ2

προσαύξηση

Ε (κάτοψη κατοίκου (3)) = 2,30 Χ 2,30 = 5,29 Μ2

ΔΗΛΩΣΗ 651 / 77

Ο ΚΑΤΩΘΙ ΥΠΟΓΕΓΡΑΜΜΕΝΟΣ ΒΑΚΑΚΗΣ ΔΗΜΗΤΡΙΟΣ, ΠΟΛΙΤΙΚΟΣ ΜΗΧΑΝΙΚΟΣ, ΔΗΛΩΝΩ ΥΠΕΥΘΥΝΑ, ΟΤΙ ΤΟ ΠΕΡΙΓΡΑΦΟΜΕΝΟ ΑΚΙΝΗΤΟ (Ι) ΜΕ ΣΤΟΙΧΕΙΑ (ΑΒΓΔΕΖΗΘΚΛΜΝΞΟΠΡΑ) ΙΔΙΟΚΤΗΣΙΑΣ ΚΑΛΛΙΟΠΗΣ ΨΩΜΑ, ΒΡΙΣΚΕΤΑΙ ΣΤΗΝ ΘΕΣΗ "ΦΛΕΒΕΣ ΒΕΛΑΝΙΔΙΑΣ", ΕΚΤΟΣ ΟΙΚΙΣΜΟΥ ΜΑΡΑΘΟΚΑΜΠΟΥ, Ζ.Ο.Ε. Ε1 ΚΑΙ ΕΠΑΛ ΜΕ ΑΡΤΙΟ ΚΑΙ ΜΗ ΟΙΚΟΔΟΜΗΣΙΜΟ.

- Ο ΜΗΧΑΝΙΚΟΣ -

Βακάκης Δημήτρης

Πολιτικός Μηχανικός

Καμένοι Σάμου

Φ.Ε.Κ.

ΦΕΚ 1000/Δ/27-7-1998	(καθορισμός ζώνης οικιστικού ελέγχου Ν. Σάμου)
(Υ.Δ. της 24/31-7-1985 (ΦΕΚ 570 τ.Δ')	(όρια κ' περιγραφικοί δείκτες γραμμών συμπίεσης περιβλεπτ των κατώς οικιστικού περιγρ)
Ζ.Ο.Ε. Ε1	(περιοχές παραπαίσιας γεωργικών καταγραμμένων ανάπτυξης)

ΤΙΤΛΟΣ ΙΔΙΟΚΤΗΣΙΑΣ

α) ΠΡΑΞΗ ΔΗΛΩΣΗΣ ΑΠΟΔΟΧΗΣ ΚΛΗΡΟΝΟΜΙΑΣ ΜΕ ΑΡΙΘΜΟ *14.108*/15-7-2016 του συμβολαιογράφου Σάμου Νικόλαου Σταθακού.

β) ΠΡΑΞΗ ΑΠΟΔΟΧΗΣ ΚΑΤΑΔΙΚΗΣ ΣΕ ΔΗΛΩΣΗ ΒΟΥΛΗΣΕΩΣ ΓΙΑ ΑΝΑΜΕΤΑΒΙΒΑΣΗ ΑΓΡΟΤΙΚΩΝ ΑΚΙΝΗΤΩΝ ΜΕ ΑΡΙΘΜΟ *16.110*/15-7-2016 του συμβολαιογράφου Σάμου Νικόλαου Σταθακού.

ΤΟ ΑΚΙΝΗΤΟ (Ι) ΑΠΕΧΕΙ 1.000 Μ ΑΠΟ ΤΗΝ ΘΑΛΑΣΣΑ

ΤΑ ΟΡΙΑ ΤΗΣ ΙΔΙΟΚΤΗΣΙΑΣ (Ι) ΕΛΕΞΘΗΚΑΝ ΑΠΟ ΤΗΝ ΚΑΛΛΙΟΠΗ ΨΩΜΑ

ΙΔΙΟΚΤΗΣΙΑ (ΙΙ)

Ε (έμβαδόμετρο ΙΙ) = Ε (ΣΤΥΦΟΧΩΔΑΒΤΑΔΕΖΗΘΚΣ) = 3.151,00 Μ2

ΔΗΛΩΣΗ 651 / 77

Ο ΚΑΤΩΘΙ ΥΠΟΓΕΓΡΑΜΜΕΝΟΣ ΒΑΚΑΚΗΣ ΔΗΜΗΤΡΙΟΣ, ΠΟΛΙΤΙΚΟΣ ΜΗΧΑΝΙΚΟΣ, ΔΗΛΩΝΩ ΥΠΕΥΘΥΝΑ, ΟΤΙ ΤΟ ΠΕΡΙΓΡΑΦΟΜΕΝΟ ΑΚΙΝΗΤΟ (ΙΙ) ΜΕ ΣΤΟΙΧΕΙΑ (ΣΤΥΦΟΧΩΔΑΒΤΑΔΕΖΗΘΚΣ) ΙΔΙΟΚΤΗΣΙΑΣ ΚΑΛΛΙΟΠΗΣ ΨΩΜΑ, ΒΡΙΣΚΕΤΑΙ ΣΤΗΝ ΘΕΣΗ "ΦΛΕΒΕΣ ΒΕΛΑΝΙΔΙΑΣ", ΕΚΤΟΣ ΟΙΚΙΣΜΟΥ ΜΑΡΑΘΟΚΑΜΠΟΥ, Ζ.Ο.Ε. Ε1 ΚΑΙ ΕΠΑΛ ΜΕ ΑΡΤΙΟ ΚΑΙ ΜΗ ΟΙΚΟΔΟΜΗΣΙΜΟ.

- Ο ΜΗΧΑΝΙΚΟΣ -

Βακάκης Δημήτρης

Πολιτικός Μηχανικός

Καμένοι Σάμου

Φ.Ε.Κ.

ΦΕΚ 1000/Δ/27-7-1998	(καθορισμός ζώνης οικιστικού ελέγχου Ν. Σάμου)
(Υ.Δ. της 24/31-7-1985 (ΦΕΚ 570 τ.Δ')	(όρια κ' περιγραφικοί δείκτες γραμμών συμπίεσης περιβλεπτ των κατώς οικιστικού περιγρ)
Ζ.Ο.Ε. Ε1	(περιοχές παραπαίσιας γεωργικών καταγραμμένων ανάπτυξης)

ΤΙΤΛΟΣ ΙΔΙΟΚΤΗΣΙΑΣ

α) ΠΡΑΞΗ ΔΗΛΩΣΗΣ ΑΠΟΔΟΧΗΣ ΚΛΗΡΟΝΟΜΙΑΣ ΜΕ ΑΡΙΘΜΟ *16.108*/15-7-2016 του συμβολαιογράφου Σάμου Νικόλαου Σταθακού.

β) ΠΡΑΞΗ ΑΠΟΔΟΧΗΣ ΚΑΤΑΔΙΚΗΣ ΣΕ ΔΗΛΩΣΗ ΒΟΥΛΗΣΕΩΣ ΓΙΑ ΑΝΑΜΕΤΑΒΙΒΑΣΗ ΑΓΡΟΤΙΚΩΝ ΑΚΙΝΗΤΩΝ ΜΕ ΑΡΙΘΜΟ *16.110*/15-7-2016 του συμβολαιογράφου Σάμου Νικόλαου Σταθακού.

ΤΟ ΑΚΙΝΗΤΟ (ΙΙ) ΑΠΕΧΕΙ 1.000 Μ ΑΠΟ ΤΗΝ ΘΑΛΑΣΣΑ

ΤΑ ΟΡΙΑ ΤΗΣ ΙΔΙΟΚΤΗΣΙΑΣ (ΙΙ) ΕΛΕΞΘΗΚΑΝ ΑΠΟ ΤΗΝ ΚΑΛΛΙΟΠΗ ΨΩΜΑ

ΑΠΟΣΠΑΣΜΑ ΧΑΡΤΗ ΚΤΗΜΑΤΟΛΟΓΙΟΥ

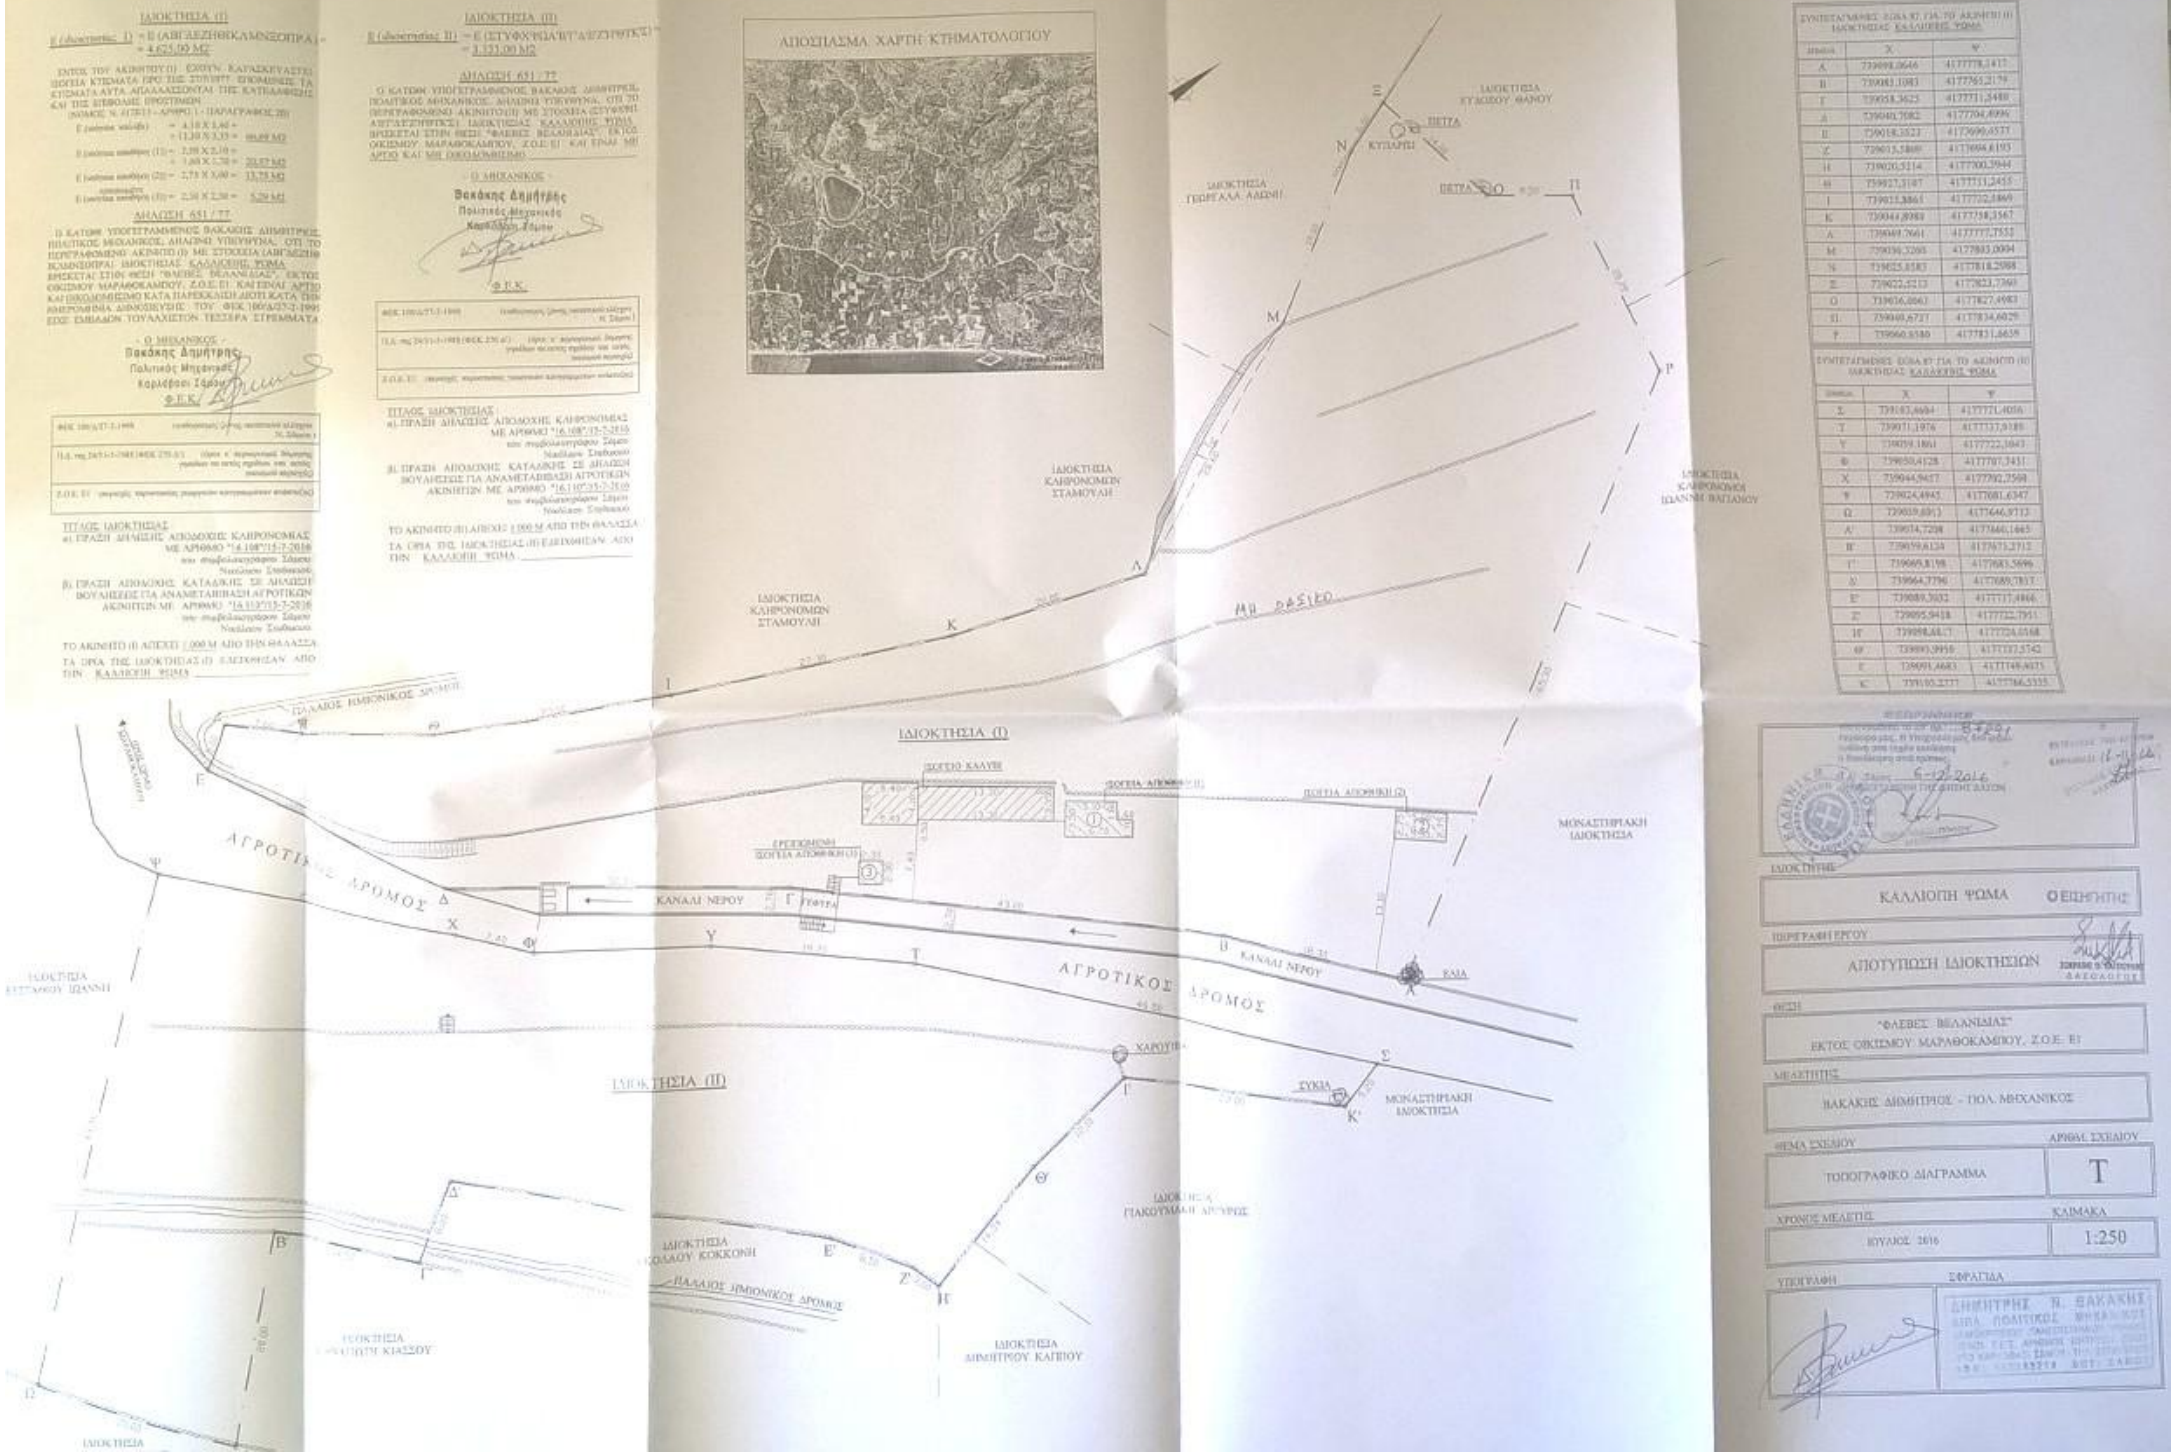

ΣΥΝΤΕΤΑΓΜΕΝΕΣ ΕΩΚΑ ΧΤ ΓΙΑ ΤΟ ΑΚΙΝΗΤΟ (Ι) ΙΔΙΟΚΤΗΣΙΑΣ ΚΑΛΛΙΟΠΗΣ ΨΩΜΑ		
σημείο	X	Y
Α	739098,0646	4177778,1417
Β	739083,1083	4177761,2179
Γ	739058,3625	4177731,2488
Δ	739040,7082	4177704,4996
Ε	739018,3523	4177690,4537
Ζ	739013,5869	4177694,8193
Η	739020,5214	4177700,3944
Θ	739027,3187	4177711,2455
Ι	739012,3865	4177702,3869
Κ	739044,8983	4177758,3567
Λ	739049,7661	4177777,7552
Μ	739039,3205	4177803,0094
Ν	739025,8583	4177818,2098
Ξ	739022,5213	4177823,7369
Ο	739036,0863	4177827,4983
Π	739049,6727	4177834,6029
Ρ	739060,9580	4177813,8659

ΣΥΝΤΕΤΑΓΜΕΝΕΣ ΕΩΚΑ ΧΤ ΓΙΑ ΤΟ ΑΚΙΝΗΤΟ (ΙΙ) ΙΔΙΟΚΤΗΣΙΑΣ ΚΑΛΛΙΟΠΗΣ ΨΩΜΑ		
σημείο	X	Y
Σ	739183,8604	4177771,4036
Τ	739071,1976	4177737,9189
Υ	739059,1861	4177722,3843
Φ	739050,4128	4177707,3431
Χ	739044,9457	4177690,2598
Ψ	739024,4945	4177681,6347
Ω	739019,6913	4177646,9712
Α'	739074,7208	4177666,1845
Β'	739059,6124	4177673,2715
Γ'	739069,8198	4177683,5696
Δ'	739064,7796	4177689,7837
Ε'	739089,3032	4177717,4866
Ζ'	739095,9418	4177722,7951
Η'	739098,6817	4177724,9168
Θ'	739091,9910	4177737,5742
Ι'	739091,4683	4177749,4635
Κ'	739105,2777	4177786,5555

Η ΕΠΙΒΕΒΑΙΩΣΗ

Η ΠΡΟΪΣΤΑΜΕΝΗ ΤΗΣ ΔΙΕΥΘΥΝΣΗΣ ΤΟΠΟΓΡΑΦΙΚΩΝ ΕΡΓΩΝ ΚΑΤΑΣΤΑΣΕΩΝ ΚΑΙ ΚΤΗΜΑΤΟΛΟΓΙΟΥ ΤΗΣ ΔΗΜΟΣΙΑΣ ΔΑΣΟΥΣ

6-12-2016

ΙΔΙΟΚΤΗΤΗΣ

ΚΑΛΛΙΟΠΗ ΨΩΜΑ ΟΙΚΙΟΚΥΡΑ

ΠΕΡΙΓΡΑΦΗ ΕΡΓΟΥ

ΑΠΟΤΥΠΩΣΗ ΙΔΙΟΚΤΗΣΙΩΝ

ΘΕΣΗ

"ΦΛΕΒΕΣ ΒΕΛΑΝΙΔΙΑΣ"
ΕΚΤΟΣ ΟΙΚΙΣΜΟΥ ΜΑΡΑΘΟΚΑΜΠΟΥ, Ζ.Ο.Ε. Ε1

ΜΕΛΕΤΗΤΗΣ

ΒΑΚΑΚΗΣ ΔΗΜΗΤΡΙΟΣ – ΠΟΛ. ΜΗΧΑΝΙΚΟΣ

ΘΕΜΑ ΣΧΕΔΙΟΥ

ΤΟΠΟΓΡΑΦΙΚΟ ΔΙΑΓΡΑΜΜΑ

ΑΡΙΘΜ. ΣΧΕΔΙΟΥ

Τ

ΧΡΟΝΟΣ ΜΕΛΕΤΗΣ

ΙΟΥΛΙΟΣ 2016

ΚΛΙΜΑΚΑ

1:250

ΥΠΟΓΡΑΦΗ

ΣΦΡΑΓΙΔΑ

ΔΗΜΗΤΡΗΣ Ν. ΒΑΚΑΚΗΣ
ΑΔΑ ΠΟΛΙΤΙΚΟΣ ΜΗΧΑΝΙΚΟΣ