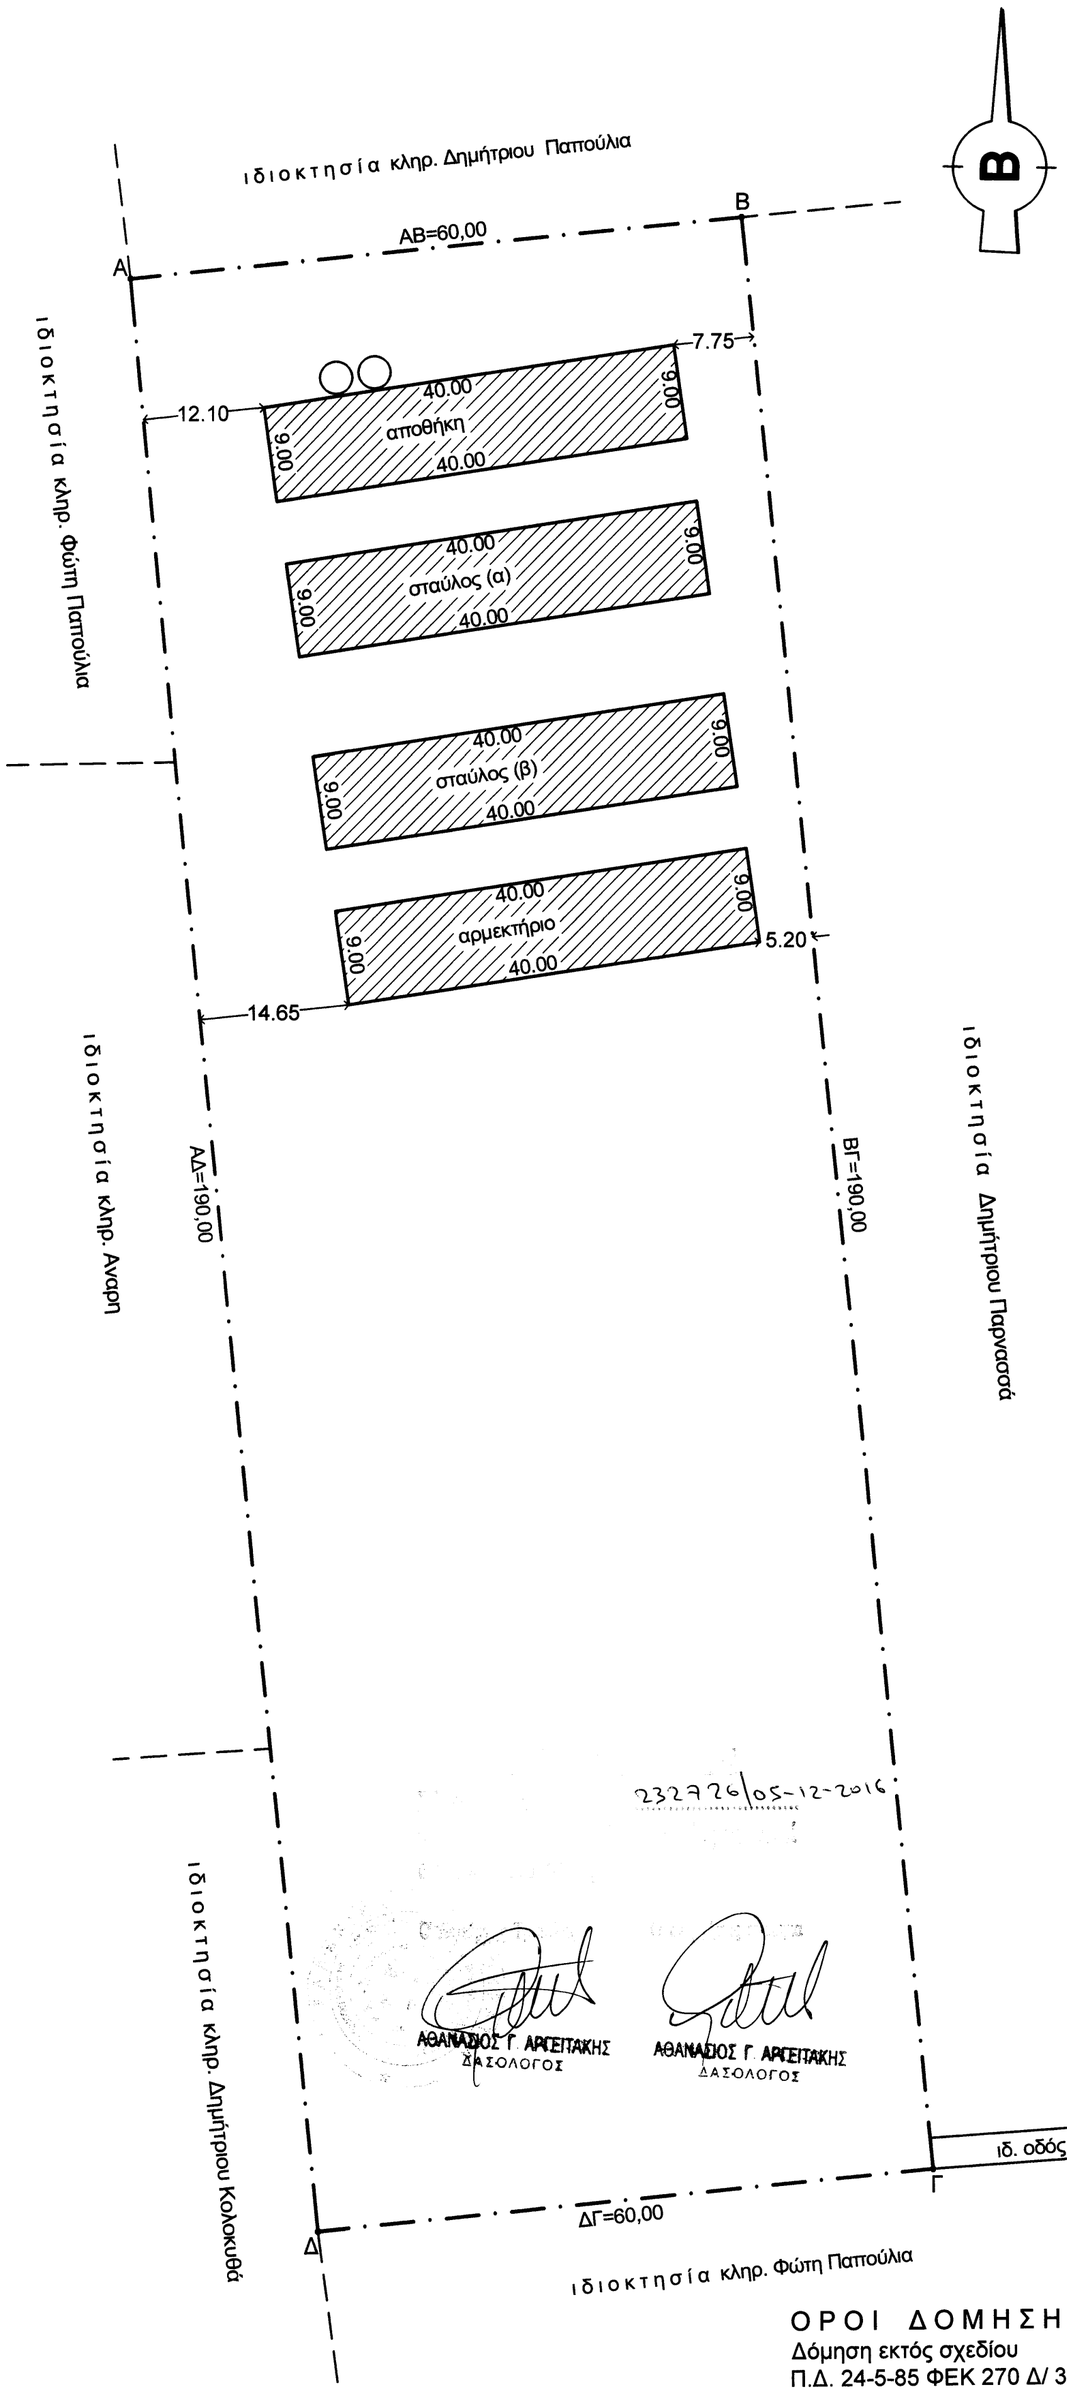

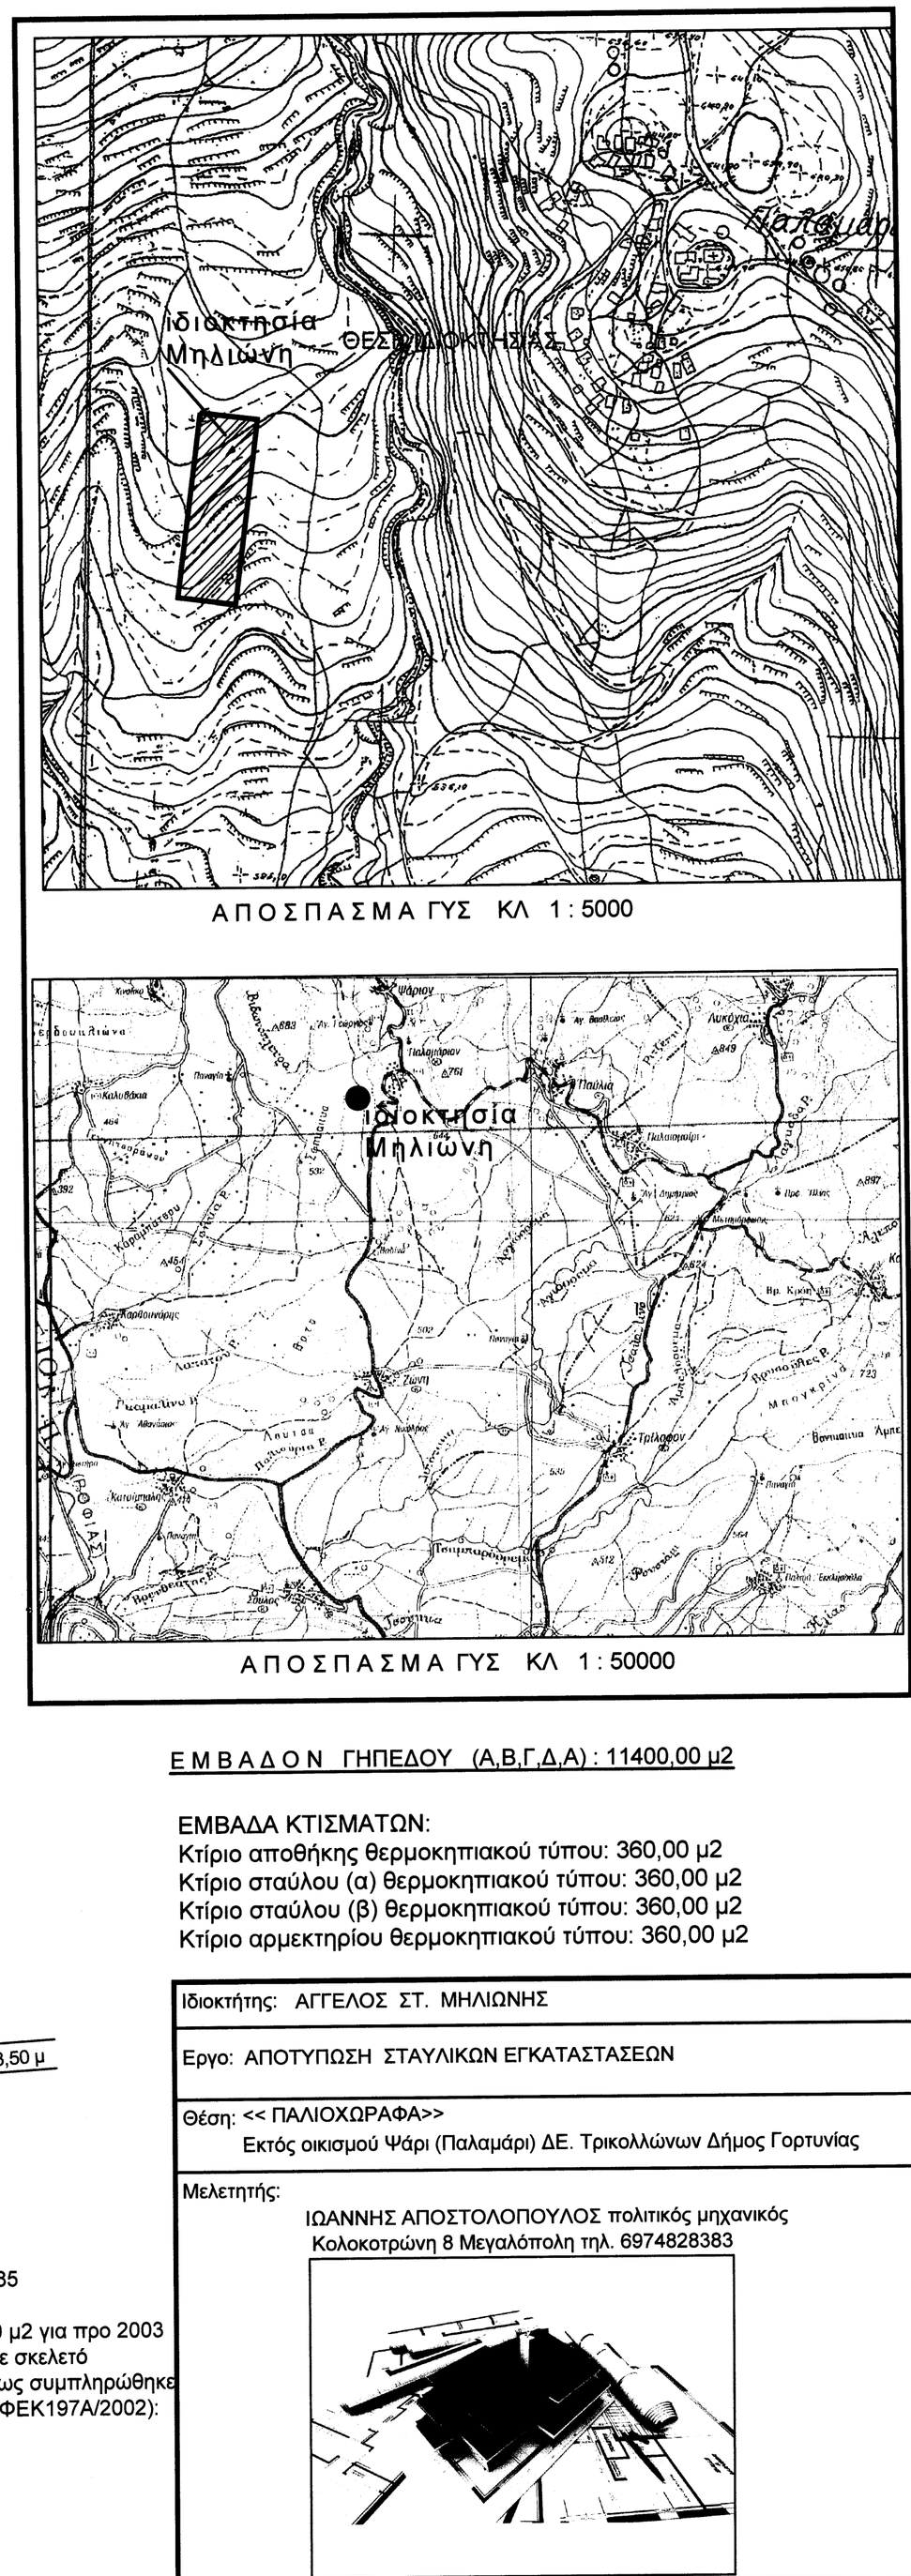

ΕΜΒΑΔΟΝ ΓΗΠΕΔΟΥ (Α,Β,Γ,Δ,Α) : 11400,00 μ2

ΕΜΒΑΔΑ ΚΤΙΣΜΑΤΩΝ:
Κτίριο αποθήκης θερμοκηπιακού τύπου: 360,00 μ2
Κτίριο σταύλου (α) θερμοκηπιακού τύπου: 360,00 μ2
Κτίριο σταύλου (β) θερμοκηπιακού τύπου: 360,00 μ2
Κτίριο αρμεκτηρίου θερμοκηπιακού τύπου: 360,00 μ2

Ιδιοκτήτης: ΑΓΓΕΛΟΣ ΣΤ. ΜΗΛΙΩΝΗΣ

Εργο: ΑΠΟΤΥΠΩΣΗ ΣΤΑΥΛΙΚΩΝ ΕΓΚΑΤΑΣΤΑΣΕΩΝ

Θέση: << ΠΑΛΙΟΧΩΡΑΦΑ>>
Εκτός οικισμού Ψάρι (Παλαμάρι) ΔΕ. Τρικολλώνων Δήμος Γορτυνίας

Μελετητής:
ΙΩΑΝΝΗΣ ΑΠΟΣΤΟΛΟΠΟΥΛΟΣ πολιτικός μηχανικός
Κολοκοτρώνη 8 Μεγαλόπολη τηλ. 6974828383

Κλίμακα: 1:500 Ημερομηνία: 20-10-2016

Θέμα: ΤΟΠΟΓΡΑΦΙΚΟ ΔΙΑΓΡΑΜΜΑ

Υπογραφή

ΙΩΑΝΝΗΣ Γ. ΑΠΟΣΤΟΛΟΠΟΥΛΟΣ
ΔΙΠΛΩΜ. ΠΟΛΙΤΙΚΟΣ ΜΗΧΑΝΙΚΟΣ
ΠΑΝΕΠΙΣΤΗΜΙΟΥ ΠΑΤΡΩΝ
ΜΕΛΟΣ Τ.Ε.Ε. ΤΡΙΚΑΛΩΝ ΜΕΤΡΟΥ 121851
ΚΟΛΟΚΟΤΡΩΝΗ 8 ΜΕΓΑΛΟΠΟΛΗ
Α.Φ.Μ. ΤΡΙΚΑΛΩΝ Δ.Ο.Υ. ΜΕΓΑΛΟΠΟΛΗΣ

ΥΠΕΥΘΥΝΗ ΔΗΛΩΣΗ

Ο κάτωθι υπογράφων Ιωάννης Αποστολόπουλος πολιτικός μηχανικός δηλώνω ότι για το γεωτεμάχιο με στοιχεία (Α,Β,Γ,Δ,Α) εμβαδού 11400,00 μ2 που βρίσκεται εκτός σχεδίου πόλης και εκτός οικισμού Ψάρι (Παλαμάρι) ΔΕ. Τρικολλώνων Δήμος Γορτυνίας τα εξής:
*Είναι άρτιο κατά παρέκκλιση ως προυφιστάμενο του έτους 2003
*Δεν εμπίπτει στις διατάξεις του Ν1337/83 περί εισφορών σε γή και χρήμα.
*Εντός αυτού δεν διέρχεται εναέρια γραμμή υψηλής τάσης ή αγωγός φυσικού αερίου
*Το διάγραμμα είναι ενταγμένο στο κρατικό σύστημα συντεταγμένων ΕΓΣΑ 87
*Οι διαστάσεις και τα εμβαδά υπολογίσθηκαν από τις συντεταγμένες των κορυφών.
*Η εξάρτηση σε ΕΓΣΑ 87 από υπάρχον τριγωνομετρικό δίκτυο πραγματοποιήθηκε με σύστημα gps Stonex S9 III βάσει υπάρχοντος τριγωνομετρικού συστήματος
*Εντός του γηπέδου και στα όμορα δεν υπάρχει διατηρητέο κτίσμα
* Το παρών τοπογραφικό συντάχθηκε βάσει του τοπογραφικού διαγράμματος της μηχανικού Σταυρούλας Μήτσιου που συνοδεύει την υπάριθμ. 2 / 2007 έγκριση κατασκευής στεγάστρων θερμοκηπιακού τύπου .

ΟΡΟΙ ΔΟΜΗΣΗΣ
Δόμηση εκτός σχεδίου
Π.Δ. 24-5-85 ΦΕΚ 270 Δ/ 31-5-85
& ΦΕΚ 308Α/2003
Αρτιότητα κατά παρέκλιση 4000 μ2 για προ 2003
Κτηνοτροφικές εγκαταστάσεις με σκελετό θερμοκηπίου αρθ. 2 παρ. γ όπως συμπληρώθηκε απο αρθ.8 παρ.7 Ν3044/2002 (ΦΕΚ197Α/2002):
Κάλυψη 40 %
Συντ. Δόμησης: 0,9
Συντ. Όγκου: 3,3
Πλάγια απόσταση: 4,00 μ
Μέγιστο ύψος: 4,50 μ
Λοιπά κατα ΝΟΚ

Πίνακας Συντεταγμένων των κορυφών του οικοπέδου ΕΓΣΑ' 87
Εμβαδόν οικοπέδου = ~~11485~~ 11400 τ.μ.

α/α	X	Y
Α	333362.11	4150281.43
Β	333421.86	4150286.81
Γ	333438.91	4150097.57
Δ	333379.15	4150092.19