

ΕΡΓΟΔΟΤΗΣ : ΑΣΠΡΑΔΑΚΗΣ ΑΝΤΩΝΙΟΣ - ΡΑΜΑΝΤΑΝΗ ΜΑΡΙΑ

ΕΡΓΟ : ΑΠΟΤΥΠΩΣΗ ΑΓΡΟΤΕΜΑΧΙΩΝ

ΘΕΣΗ : ΕΚΤΟΣ ΣΧΕΔΙΟΥ ΠΕΡΙΟΧΗ Τ.Κ. ΑΓΙΟΥ ΙΩΑΝΝΟΥ- Δ.Ε. ΙΕΡΑΠΕΤΡΑΣ- Δ. ΙΕΡΑΠΕΤΡΑΣ- Π.Ε. ΛΑΣΙΘΙΟΥ -ΘΕΣΗ "ΚΑΘΑΡΑΔΕΣ"

ΜΕΛΕΤΗΤΗΣ: ΓΑΪΤΑΝΑΚΗ ΡΑΦΑΕΛΑ
ΠΟΛΙΤΙΚΟΣ ΜΗΧΑΝΙΚΟΣ

ΑΡΙΘΜΟΣ
ΣΧΕΔΙΟΥ

1

ΘΕΜΑ ΣΧΕΔΙΟΥ : ΤΟΠΟΓΡΑΦΙΚΟ ΔΙΑΓΡΑΜΜΑ

ΣΦΡΑΓΙΔΑ

ΥΠΟΓΡΑΦΗ

ΡΑΦΑΕΛΑ ΜΑΡΚ. ΓΑΪΤΑΝΑΚΗ
ΔΙΠΛΩΜ. ΠΟΛΙΤΙΚΟΣ ΜΗΧΑΝΙΚΟΣ Π.Θ.
ΜΕΛΟΣ Τ.Ε.Ε. ΑΡ. ΜΗΤΡ. 135244
ΥΔΡΑΣ 45 - ΚΑΛΑΜΑΤΑ Τ.Κ. 24100
ΤΗΛ. 27210 83282, 6976 89 01 81
ΑΦΜ: 140002899 ΔΟΥ ΚΑΛΑΜΑΤΑΣ

Ραφαέλα



ΗΜΕΡΟΜΗΝΙΑ ΣΧΕΔΙΟΥ : ΣΕΠΤΕΜΒΡΙΟΣ 2016

ΚΛΙΜΑΚΑ : 1 : 500

ΠΡΩΤΟΚΟΛΛΟ-ΣΦΡΑΓΙΔΑ




Ανήκει στο αριθμ. 4462/28-12-2016 έγγραφο Δ/νσης Δασών Λασιθίου
Αγιος Νικόλαος, 28-12-2016
ΘΕΩΡΗΘΗΚΕ
Δ/ΝΤΗΣ ΔΑΣΩΝ ΛΑΣΙΘΙΟΥ
ΜΑΝΩΛΗΣ ΣΥΛΛΙΓΑΡΟΣ
ΔΑΣΟΛΟΓΟΣ

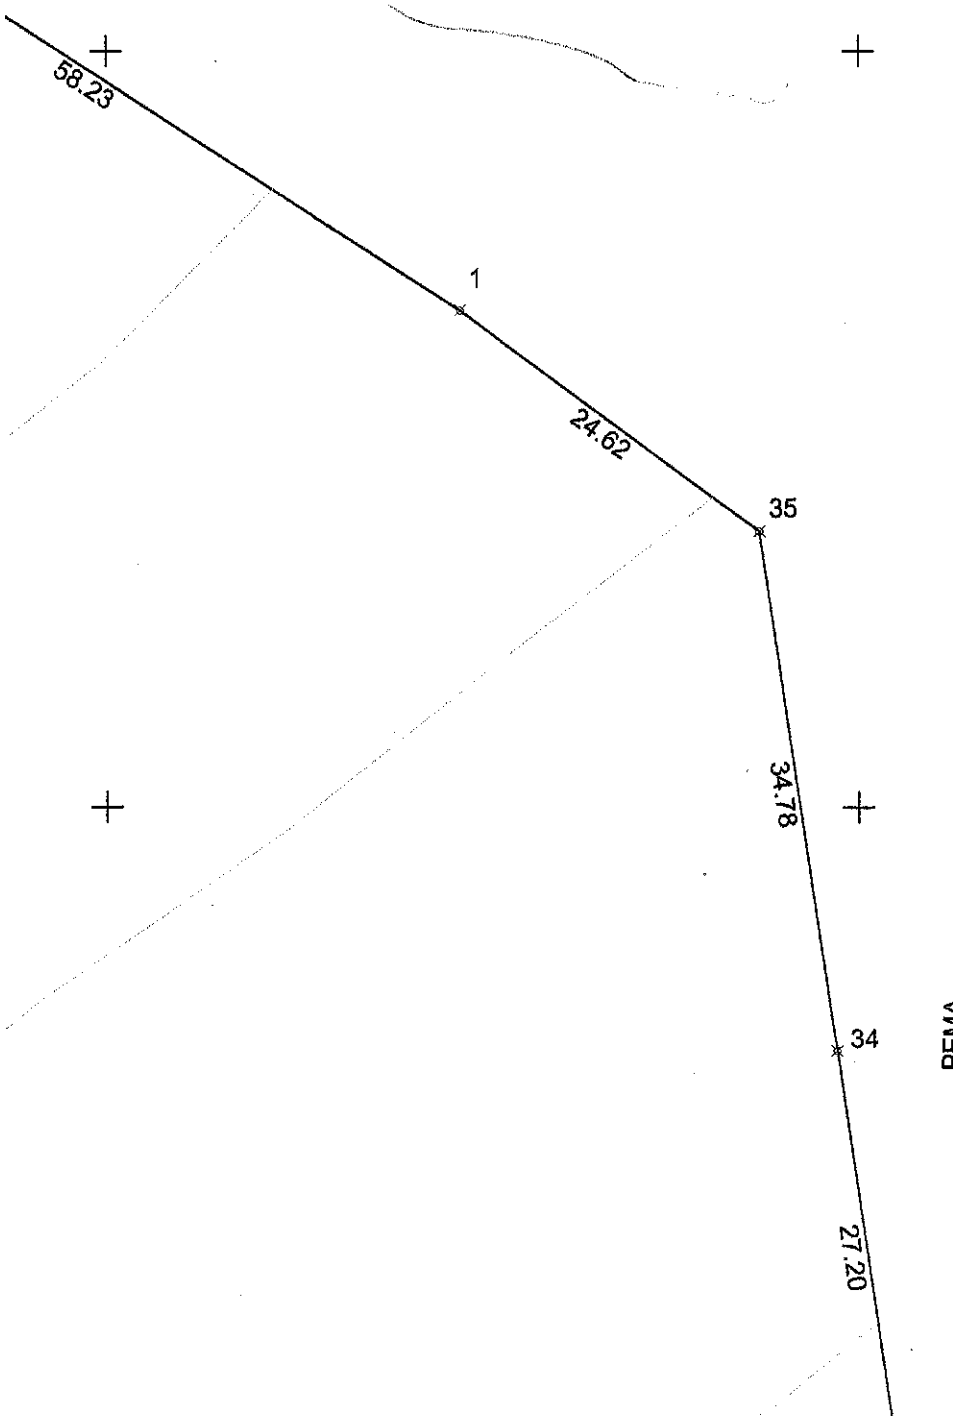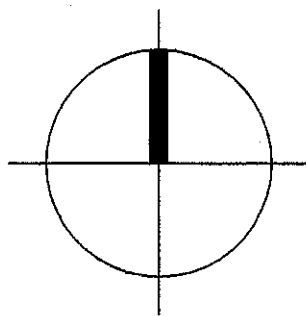

Πίνακας Συντεταγμένων των κορυφών του 1,2,3...,33,34,35,1
Εμβαδόν τεμαχίου = 71590.73 τ.μ. - Περίμετρος = 1051.51 μ.

α/α	X	Y	Αποστάσεις
1	666067.56	3876717.81	----
2	666018.62	3876749.36	1 - 2: 58.23
3	665956.44	3876757.49	2 - 3: 62.71
4	665911.46	3876737.65	3 - 4: 49.16
5	665880.37	3876742.91	4 - 5: 31.53
6	665849.28	3876748.17	5 - 6: 31.53
7	665793.72	3876756.17	6 - 7: 56.13
8	665805.63	3876688.70	7 - 8: 68.51
9	665808.44	3876662.28	8 - 9: 26.57
10	665812.71	3876641.94	9 - 10: 20.78
11	665821.31	3876613.50	10 - 11: 29.71
12	665837.18	3876586.38	11 - 12: 31.42
13	665859.01	3876563.23	12 - 13: 31.82
14	665874.22	3876534.78	13 - 14: 32.26
15	665878.19	3876512.96	14 - 15: 22.18
16	665901.34	3876495.10	15 - 16: 29.24
17	665917.22	3876484.51	16 - 17: 19.09
18	665933.76	3876463.35	17 - 18: 26.86
19	665957.57	3876444.83	18 - 19: 30.16
20	665982.70	3876436.89	19 - 20: 26.35
21	666009.82	3876434.24	20 - 21: 27.25
22	666019.75	3876435.57	21 - 22: 10.02
23	666033.64	3876452.76	22 - 23: 22.10
24	666044.88	3876468.64	23 - 24: 19.46
25	666059.43	3876483.19	24 - 25: 20.58
26	666068.03	3876487.16	25 - 26: 9.47
27	666077.95	3876485.82	26 - 27: 10.01
28	666077.95	3876487.84	27 - 28: 2.02
29	666089.20	3876518.91	28 - 29: 33.04
30	666099.78	3876559.26	29 - 30: 41.71
31	666101.11	3876589.69	30 - 31: 30.46
32	666101.77	3876611.51	31 - 32: 21.83
33	666096.48	3876641.94	32 - 33: 30.89
34	666092.50	3876668.84	33 - 34: 27.20
35	666087.41	3876703.25	34 - 35: 34.78
1	666067.56	3876717.81	35 - 1: 24.62

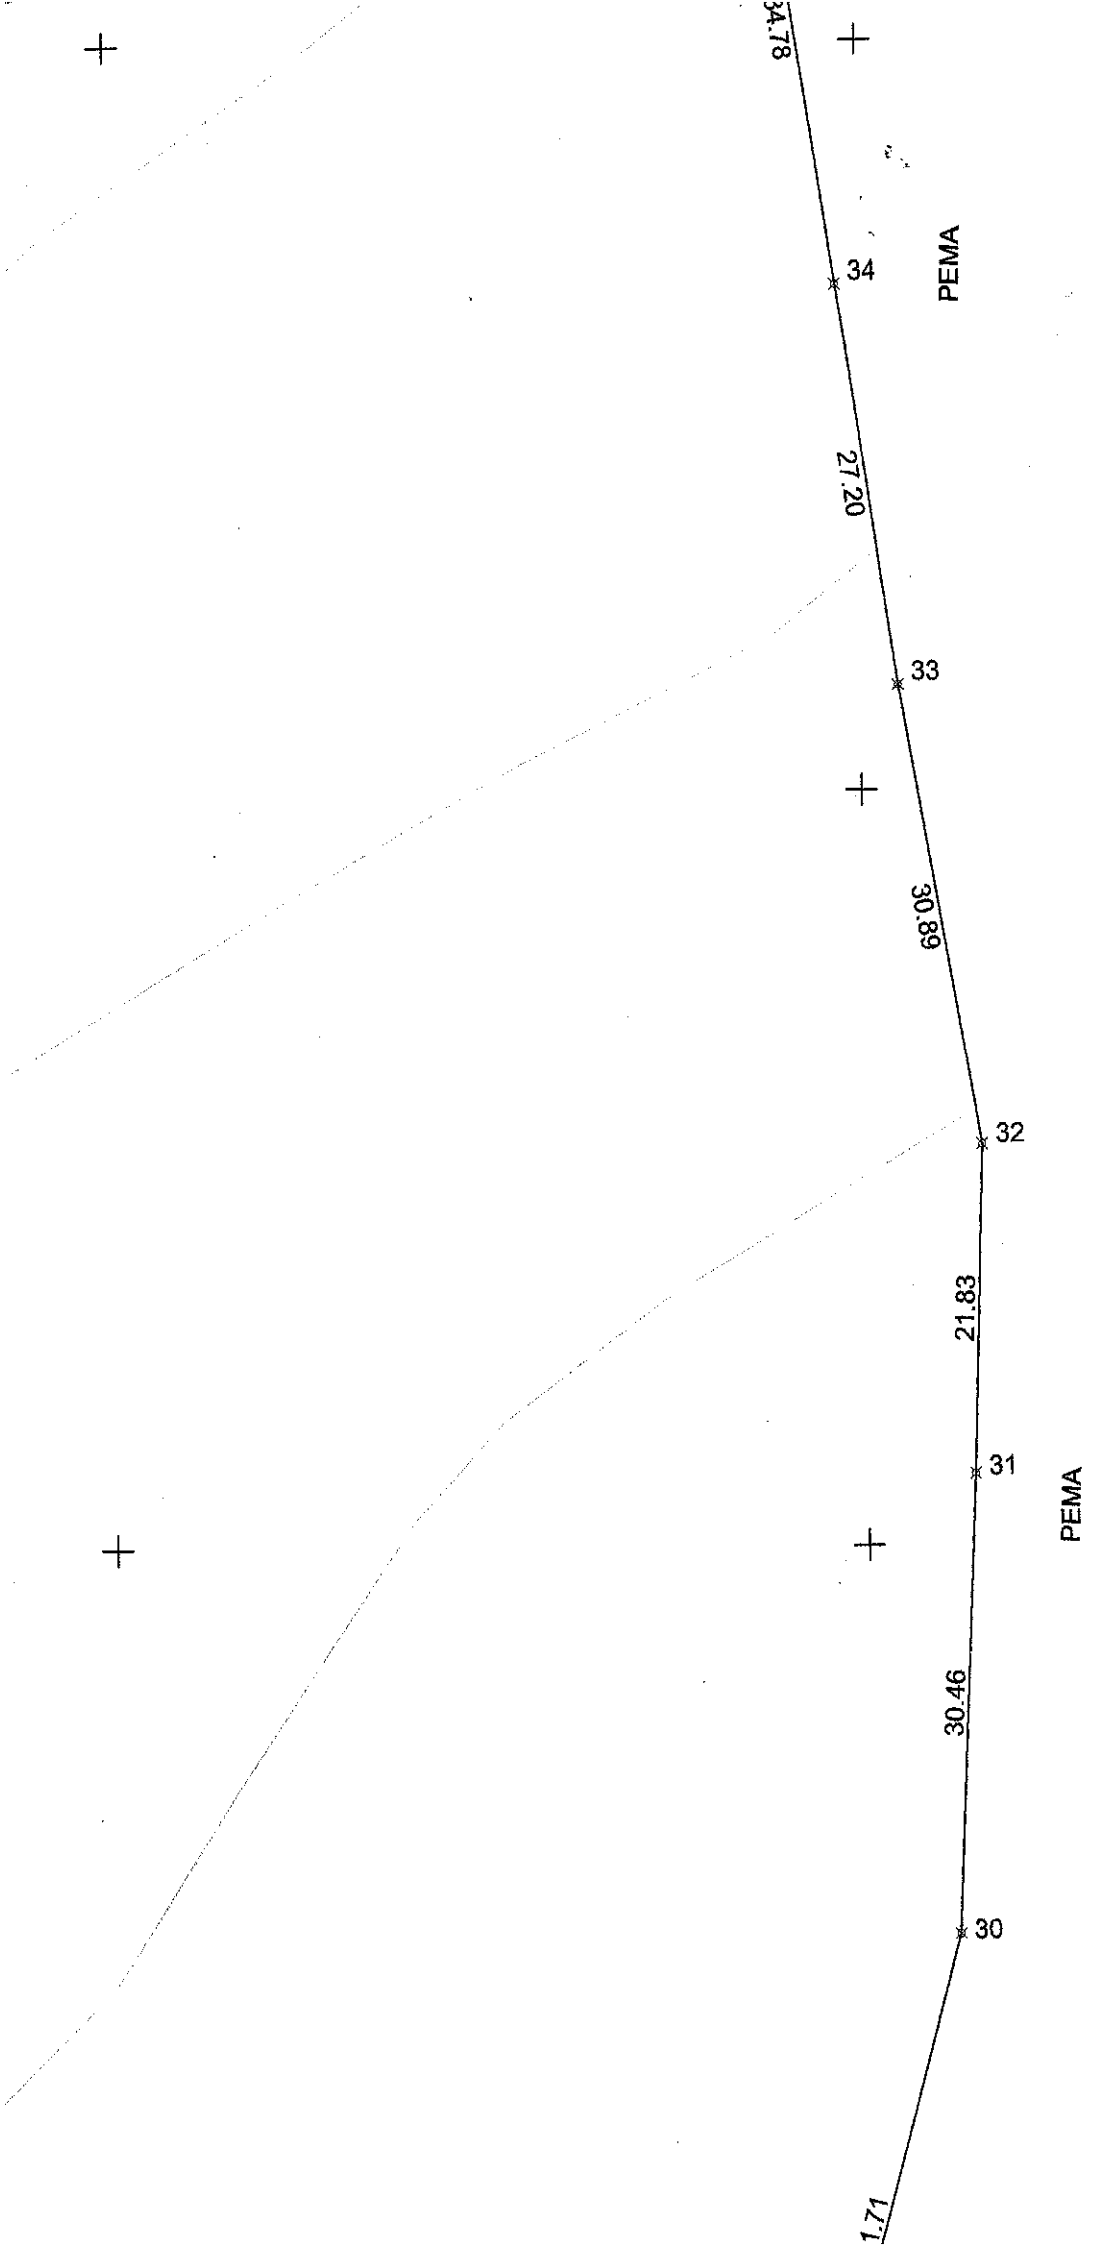


19	665957.57	3876444.83	18 - 19: 30.16
20	665982.70	3876436.89	19 - 20: 26.35
21	666009.82	3876434.24	20 - 21: 27.25
22	666019.75	3876435.57	21 - 22: 10.02
23	666033.64	3876452.76	22 - 23: 22.10
24	666044.88	3876468.64	23 - 24: 19.46
25	666059.43	3876483.19	24 - 25: 20.58
26	666068.03	3876487.16	25 - 26: 9.47
27	666077.95	3876485.82	26 - 27: 10.01
28	666077.95	3876487.84	27 - 28: 2.02
29	666089.20	3876518.91	28 - 29: 33.04
30	666099.78	3876559.26	29 - 30: 41.71
31	666101.11	3876589.69	30 - 31: 30.46
32	666101.77	3876611.51	31 - 32: 21.83
33	666096.48	3876641.94	32 - 33: 30.89
34	666092.50	3876668.84	33 - 34: 27.20
35	666087.41	3876703.25	34 - 35: 34.78
1	666067.56	3876717.81	35 - 1: 24.62


Πίνακας Συντεταγμένων των κορυφών του Ε2 36,37,38...,56,57,36
 Εμβαδόν τεμαχίου = 7672.58 τ.μ. - Περίμετρος = 508.67 μ.

α/α	X	Y	Αποστάσεις
36	665852.40	3876517.59	----
37	665873.56	3876510.31	36 - 37: 22.38
38	665896.71	3876492.45	37 - 38: 29.24
39	665914.57	3876479.88	38 - 39: 21.84
40	665926.48	3876462.02	39 - 40: 21.47
41	665943.02	3876448.13	40 - 41: 21.60
42	665956.25	3876438.21	41 - 42: 16.54
43	665978.74	3876430.94	42 - 43: 23.64
44	665994.61	3876427.63	43 - 44: 16.21
45	666013.79	3876428.95	44 - 45: 19.23
46	666021.07	3876429.61	45 - 46: 7.31
47	666009.82	3876415.72	46 - 47: 17.87
48	665999.90	3876395.88	47 - 48: 22.18
49	665964.84	3876400.51	48 - 49: 35.36
50	665933.76	3876399.85	49 - 50: 31.09
51	665924.50	3876418.37	50 - 51: 20.71
52	665907.96	3876432.92	51 - 52: 22.03
53	665889.44	3876431.60	52 - 53: 18.57
54	665874.89	3876448.13	53 - 54: 22.02
55	665857.03	3876474.59	54 - 55: 31.92
56	665842.47	3876497.74	55 - 56: 27.35
57	665831.89	3876531.48	56 - 57: 35.36
36	665852.40	3876517.59	57 - 36: 24.77


79.263, 317.6

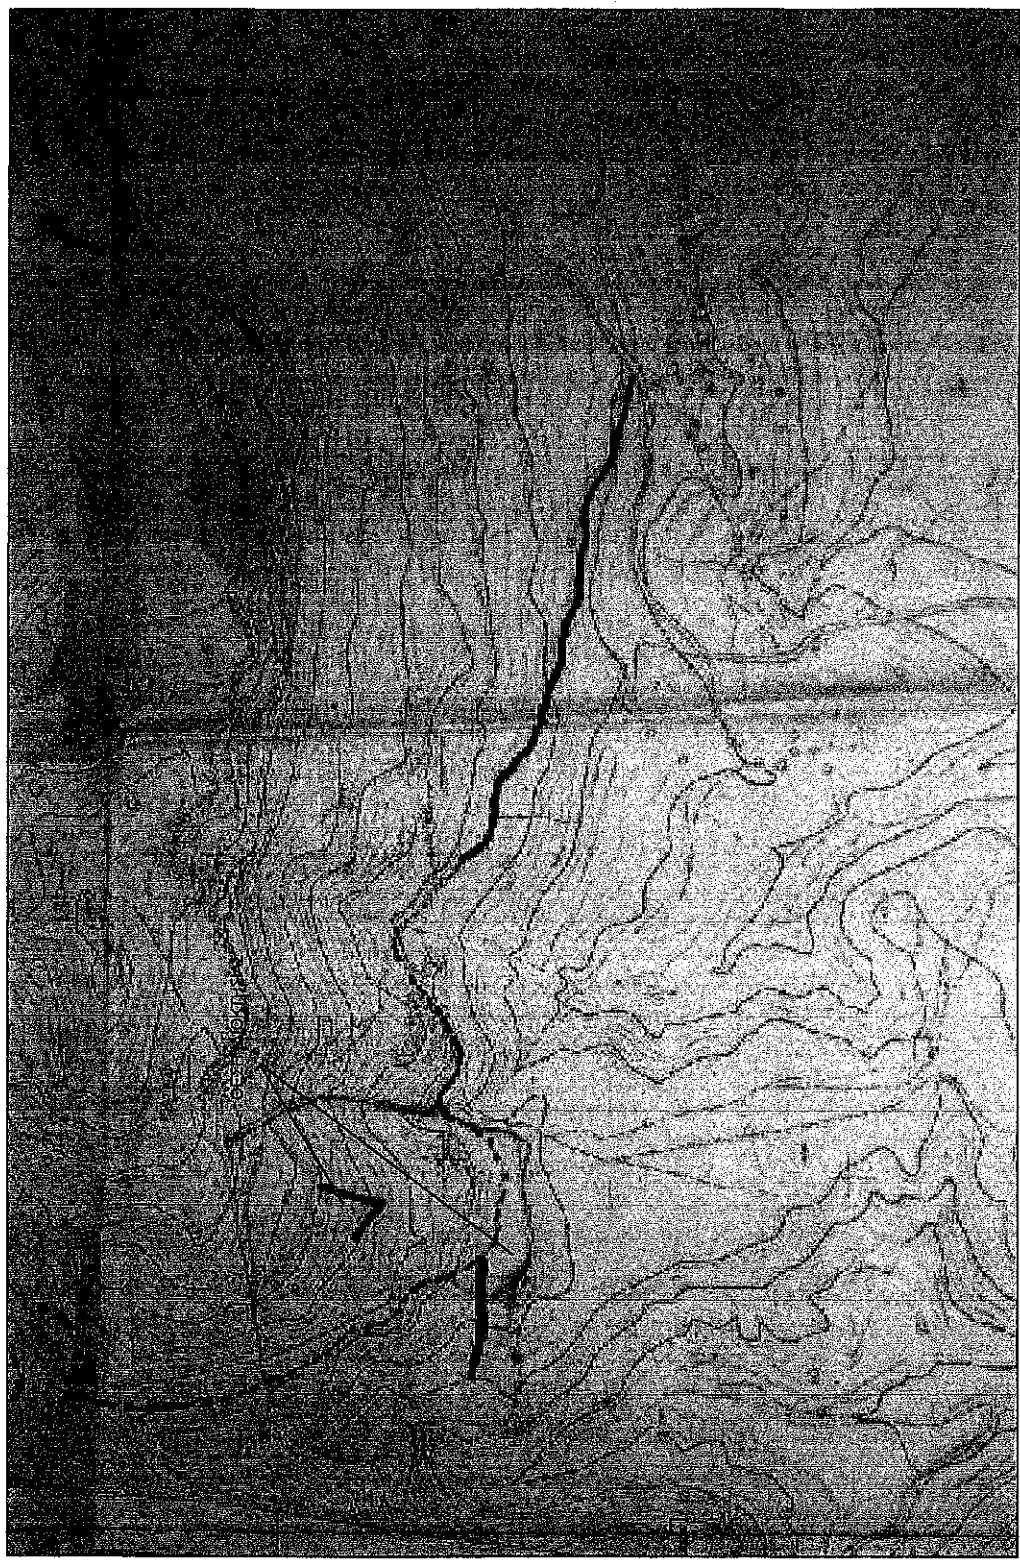

ΧΑΡΤΗΣ ΓΥΣ ΚΛΙΜΑΚΑ 1/10000

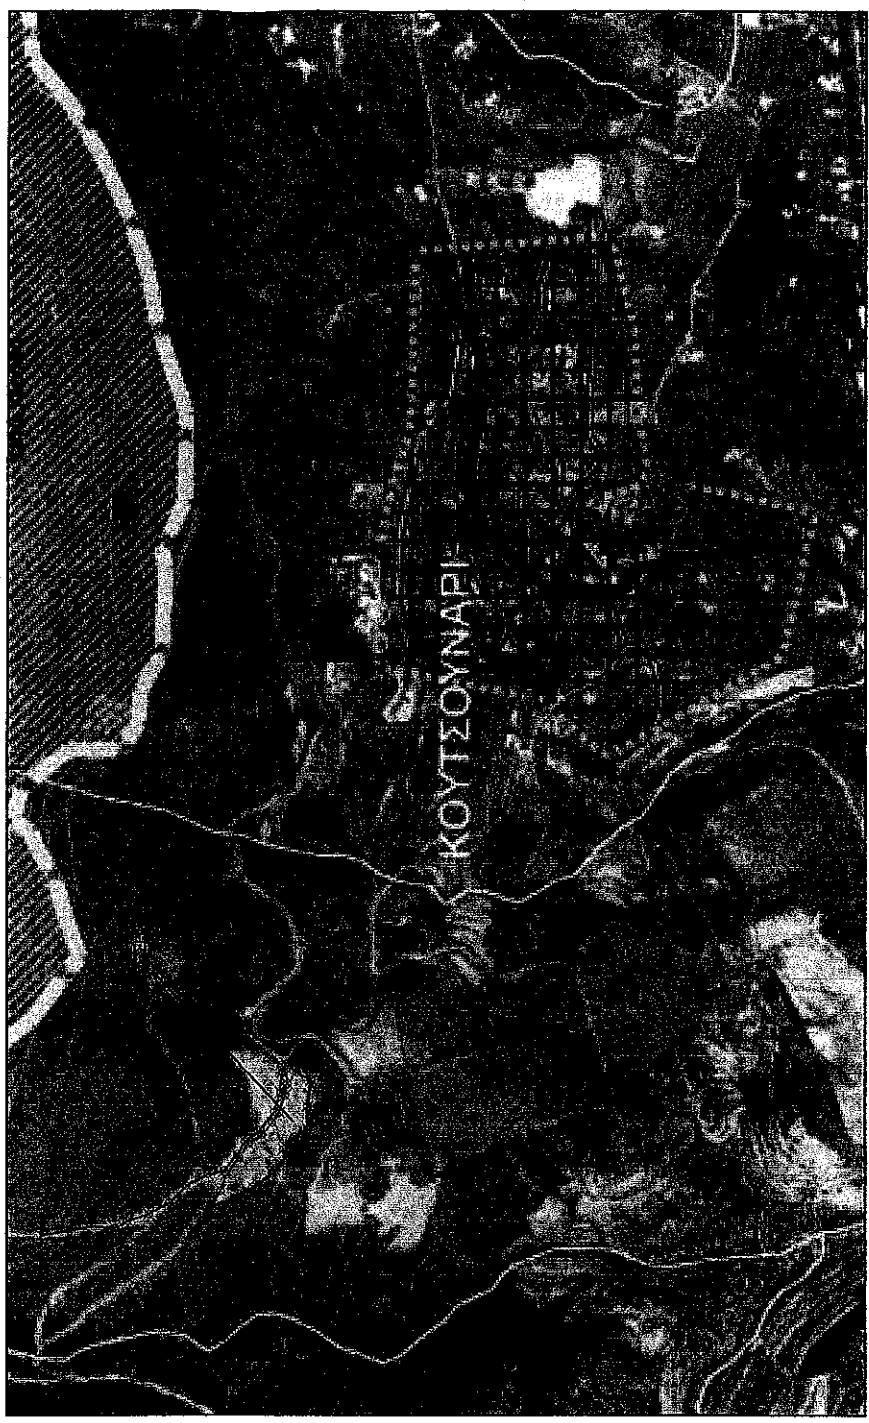

ΘΕΣΗ ΙΔΙΟΚΤΗΣΙΑΣ ΚΛΙΜΑΚΑ 1/10000

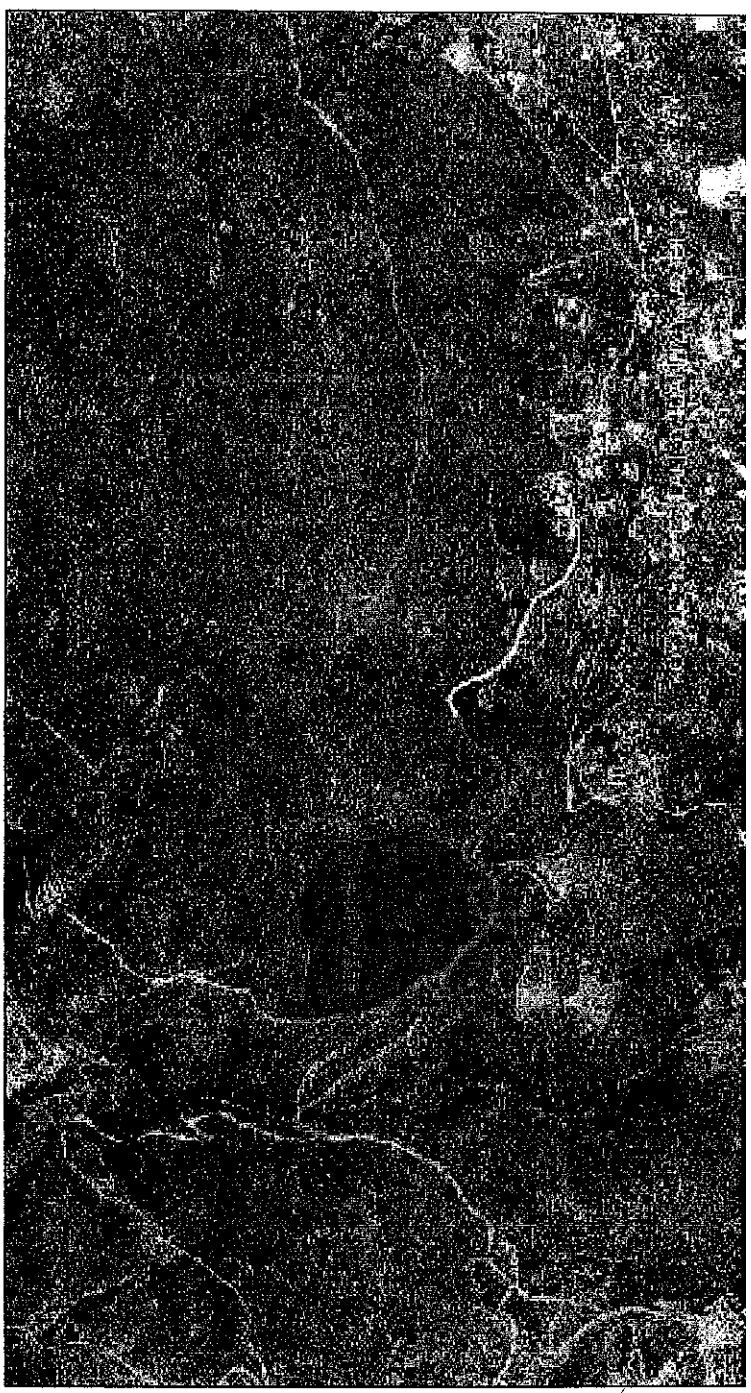

6 · 49.263, 317.6