ΣΥΝΤΕΤΑΓΜΕΝΕΣ ΠΕΡΙΓΡΑΜΜΑΤΟΣ
ΣΥΣΤΗΜΑ ΕΓΣΑ 87
Η ΕΞΑΡΤΗΣΗ ΕΓΙΝΕ ΜΕ ΓΕΩΔΑΙΤΙΚΟ
ΣΤΑΘΜΟ ΔΙΠΛΗΣ ΣΥΧΝΟΤΗΤΑΣ

ΕΜΒΑΔΟΜΕΤΡΗΣΗ ΓΗΠΕΔΟΥ Ε1

Με τη βοήθεια των ορθογωνικών συντεταγμένων των κορυφών του

ΣΗΜΕΙΟ	X	Y
3978	661901,095	4343013,687
3979	661878,799	4343001,984
3980	661853,145	4343002,978
3981	661848,209	4343002,210
3982	661842,557	4343000,351
3983	661830,787	4342994,652
3984	661824,604	4342991,320
3985	661813,743	4342984,684
3986	661811,208	4342982,331
3987	661794,376	4342968,399
3988	661777,943	4342928,314
3989	661777,691	4342927,095
3990	661773,986	4342909,187
3991	661764,450	4342880,585
3992	661764,520	4342879,953
3993	661763,233	4342873,481
3994	661756,129	4342867,354
3995	661743,805	4342863,143
3995Α	661739,597	4342875,740
3995Β	661772,655	4342959,545
3995Γ	661798,389	4343002,020
3995Δ	661837,170	4343016,730
3978	661901,095	4343013,687

E1=1/2 Σ(Xi + Xi+1)(Yi - Yi+1)

E1 = 3.985,848 μ2

ΕΜΒΑΔΟΜΕΤΡΗΣΗ ΓΗΠΕΔΟΥ Ε2

Με τη βοήθεια των ορθογωνικών συντεταγμένων των κορυφών του

ΣΗΜΕΙΟ	X	Y
153	661904,016	4342984,317
154	661936,952	4342995,444
155	661977,534	4343002,232
155Α	661939,712	4342988,329
153	661904,016	4342984,317

E2=1/2 Σ(Xi + Xi+1)(Yi - Yi+1)

E2 = 286,259 μ2

Υπόμνημα
- Άξονας Εγκεκριμένης Χάραξης Οδού
- Ζώνη Απαλλοτρίωσης
- Άξονας Παραλλαγής Οδού
- Περιοχή κατάληψης πέραν της Ζώνης Απαλλοτρίωσης
- 3980 Κορυφές περιοχής κατάληψης πέραν της Ζώνης Απαλλοτρίωσης

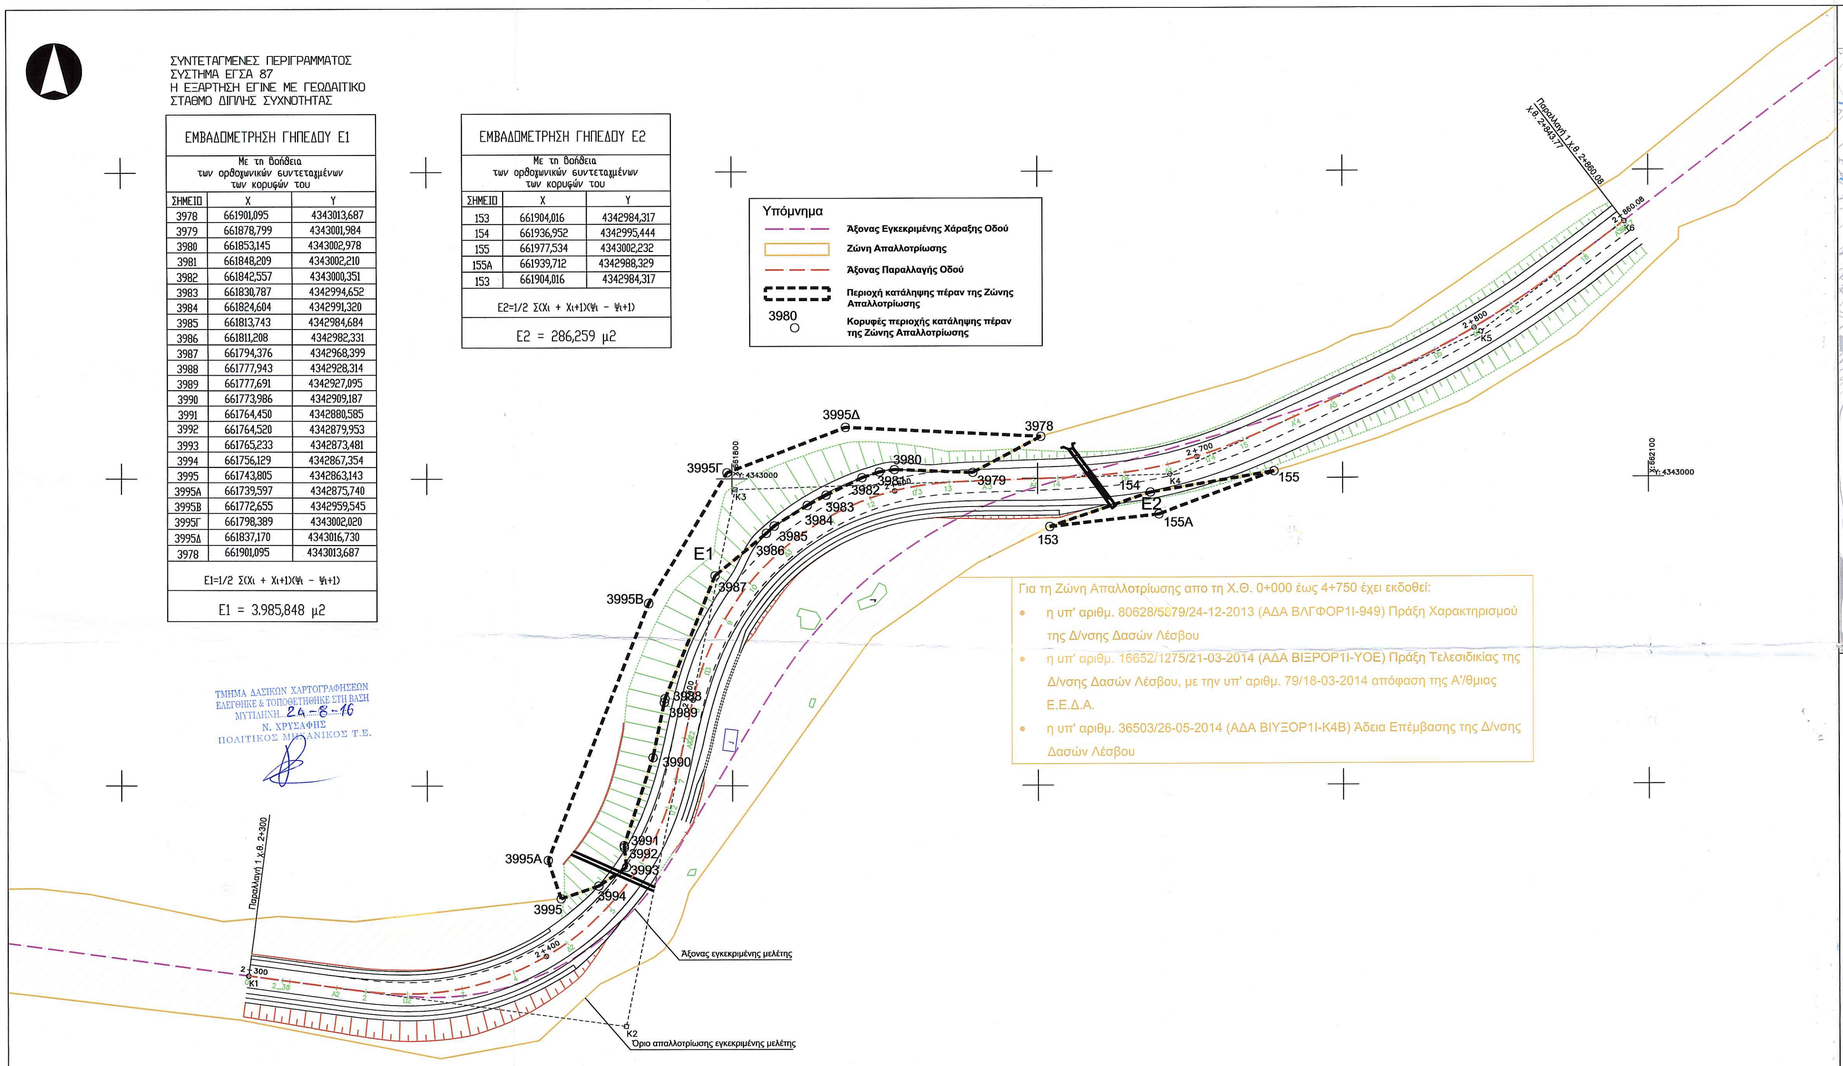

Για τη Ζώνη Απαλλοτρίωσης απο τη Χ.Θ. 0+000 έως 4+750 έχει εκδοθεί:
- η υπ' αριθμ. 80628/5879/24-12-2013 (ΑΔΑ ΒΛΓΦΟΡ1Ι-949) Πράξη Χαρακτηρισμού της Δ/νσης Δασών Λέσβου
- η υπ' αριθμ. 16652/1275/21-03-2014 (ΑΔΑ ΒΙΞΡΟΡ1Ι-ΥΟΕ) Πράξη Τελεσιδικίας της Δ/νσης Δασών Λέσβου, με την υπ' αριθμ. 79/18-03-2014 απόφαση της Α'/θμιας Ε.Ε.Δ.Α.
- η υπ' αριθμ. 36503/26-05-2014 (ΑΔΑ ΒΙΥΞΟΡ1Ι-Κ4Β) Άδεια Επέμβασης της Δ/νσης Δασών Λέσβου

K1	K2	K3	K4	K5		K6
X = 661641.44 Y = 4342838.14	X = 661765.09 Y = 4342821.69	X = 661801.03 Y = 4342996.47	X = 661943.39 Y = 4343001.35	X = 662045.32 Y = 4343047.34		X = 662092.17 Y = 4343083.23
	Ŷ = 104.4922 R = 90.00 Lb= 111.78 δ = 33.36 M = 158.26	Ŷ = 115.0973 R = 90.00 Lb= 96.79 δ = 24.85 M = 143.27	Ŷ = 175.2022 R = 150.00 Lb= 28.43 δ = 3.15 M = 88.43	Ŷ = 185.3655 R = 300.00 Lb= 28.78 M = 109.15		
	A = 45.73 L = 23.24 Dr= 0.25 T = 95.71	A = 45.73 L = 23.24 Dr= 0.25 T = 82.65	A = 67.08 L = 30.00 Dr= 0.25 T = 44.63	A = 106.70 L = 37.95 Dr= 0.20 T = 53.85	A = 112.82 L = 42.43 Dr= 0.25 T = 55.65	

ΤΜΗΜΑ ΔΑΣΙΚΩΝ ΧΑΡΤΟΓΡΑΦΗΣΕΩΝ
ΕΛΕΓΧΘΗΚΕ & ΤΟΠΟΘΕΤΗΘΗΚΕ ΣΤΗ ΒΑΣΗ
ΜΥΤΙΛΗΝΗ 24-8-16
Ν. ΧΡΥΣΑΦΗΣ
ΠΟΛΙΤΙΚΟΣ ΜΗΧΑΝΙΚΟΣ Τ.Ε.

ΘΕΩΡΗΘΗΚΕ
και ανήκει στην Πράξη Χαρακτηρισμού με αρ. πρωτ.: 80796/11-11-16
Για το υπόψη ακίνητο η υπηρεσία μας δε φέρει κ., καμία ευθύνη για ενόχληση από τρίτους ή άλλη αιτία, εμπράγματου δικαιώματος.Η Παρούσα Πράξη Χαρακτηρισμού αφορά μόνο το χαρακτήρα και τη μορφή της συγκεκριμένης έκτασης.
Μυτιλήνη 11-11-16
Ο ΔΙΝΤΗΣ ΔΑΣΩΝ Ν. ΛΕΣΒΟΥ
ΦΩΤΙΟΣ ΚΡΑΛΗΣ
ΔΑΣΟΛΟΓΟΣ Μ.Sc.

ΑΠΟΣΠΑΣΜΑ ΧΑΡΤΗ Γ.Υ.Σ. Φ.Χ. ΕΡΕΣΟΣ 5626/6 & 5626/8

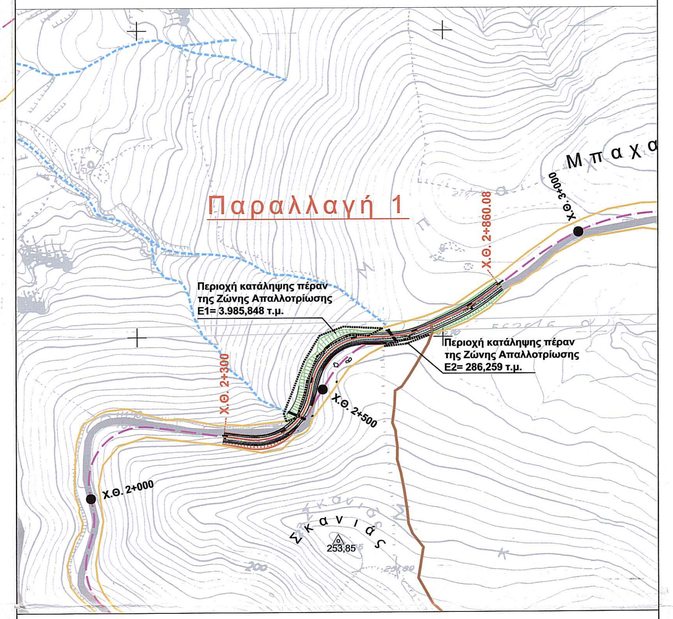

ΕΛΛΗΝΙΚΗ ΔΗΜΟΚΡΑΤΙΑ
ΥΠΟΥΡΓΕΙΟ ΥΠΟΔΟΜΩΝ ΜΕΤΑΦΟΡΩΝ ΚΑΙ ΔΙΚΤΥΩΝ
ΓΕΝΙΚΗ ΓΡΑΜΜΑΤΕΙΑ ΥΠΟΔΟΜΩΝ
Ε.Υ.Δ.Ε. Κ.Σ.Σ.Υ.

ΑΝΑΔΟΧΟΣ: Κ/ΞΙΑ ΑΝΑΣΤΗΛΩΤΙΚΗ ΑΤΕ-ΤΟΞΟΤΗΣ Α.Ε.-ΕΛΛΗΝΙΚΗ ΥΔΡΟΚΑΤΑΣΚΕΥΗ Α.Ε.

ΕΡΓΟ: ΚΑΤΑΣΚΕΥΗ-ΑΝΑΒΑΘΜΙΣΗ ΟΔΙΚΟΥ ΑΞΟΝΑ ΚΑΛΛΟΝΗΣ-ΣΙΓΡΙΟΥ ΛΕΣΒΟΥ

ΤΡΟΠΟΠΟΙΗΣΗ ΠΕΡΙΒΑΛΛΟΝΤΙΚΩΝ ΟΡΩΝ ΓΙΑ ΤΟ ΕΡΓΟ ΚΑΤΑΣΚΕΥΗ-ΑΝΑΒΑΘΜΙΣΗ ΟΔΙΚΟΥ ΑΞΟΝΑ ΚΑΛΛΟΝΗΣ-ΣΙΓΡΙΟΥ ΛΕΣΒΟΥ

ΦΑΚΕΛΟΣ ΤΡΟΠΟΠΟΙΗΣΗΣ ΑΠΟΦΑΣΗΣ ΕΓΚΡΙΣΗΣ ΠΕΡΙΒΑΛΛΟΝΤΙΚΩΝ ΟΡΩΝ

ΘΕΜΑ: ΤΟΠΟΓΡΑΦΙΚΟ ΔΙΑΓΡΑΜΜΑ ΠΕΡΙΟΧΗΣ ΚΑΤΑΛΗΨΗΣ ΠΕΡΑΝ ΤΗΣ ΖΩΝΗΣ ΑΠΑΛΛΟΤΡΙΩΣΗΣ

Αρ. Σχεδίου: **Σ-1**

ΚΛ. 1:1000

	ΜΕΛΕΤΗΤΗΣ ΑΝΑΔΟΧΟΥ	ΕΚΠΡΟΣΩΠΟΣ ΜΕΛΕΤΗΤΗ	ΕΚΠΡΟΣΩΠΟΣ ΑΝΑΔΟΧΟΥ
ΗΜΕΡΟΜΗΝΙΑ	ΙΟΥΝΙΟΣ 2016	ΙΟΥΝΙΟΣ 2016	ΙΟΥΝΙΟΣ 2016
ΥΠΟΓΡΑΦΗ			
ΟΝΟΜΑΤΕΠΩΝΥΜΟ	ΚΟΥΖΙΝΟΓΛΟΥ ΧΡΥΣΟΥΛΑ ΠΟΛΙΤΙΚΟΣ ΜΗΧΑΝΙΚΟΣ Τ.Ε. ΑΜ Ε.Τ.Ε.Μ.: 42035 ΜΥΤΑΡΧΟΥ ΒΟΥΤΗ 48 ΤΗΛ.: 22510 27217 / 6972 424936 ΑΦΜ: 110727224 - ΔΟΥ ΜΥΤΙΛΗΝΗΣ		Γ. ΜΠΑΣΙΑΣ

Ε.Υ.Δ.Ε. Κ.Σ.Σ.Υ.			ΟΝΟΜΑΤΕΠΩΝΥΜΟ	ΗΜΕΡΟΜΗΝΙΑ	ΥΠΟΓΡΑΦΗ
ΔΙΕΥΘΥΝΟΥΣΑ ΥΠΗΡΕΣΙΑ Ε.Υ.Δ.Ε/ Κ.Σ.Σ.Υ. (ΤΚΕ ΑΘΗΝΑΣ)	ΘΕΩΡΗΣΗ	ΕΠΙΒΛΕΠΩΝ ΜΗΧΑΝΙΚΟΣ	Δ. ΑΝΑΓΝΩΠΟΥΛΟΣ		
		ΠΡΟΪΣΤΑΜΕΝΟΣ	Ι. ΓΕΡΟΥΛΑΣ		
ΠΡΟΪΣΤΑΜΕΝΗ ΑΡΧΗ	ΘΕΩΡΗΣΗ	ΕΛΕΓΧΩΝ ΥΠΑΛΛΗΛΟΣ	Ε. ΣΑΡΑΝΤΟΠΟΥΛΟΥ		
			ΑΡ. ΑΝΑΓΝΩΣΤΟΠΟΥΛΟΥ		
		ΠΡΟΪΣΤΑΜΕΝΟΣ ΜΕΛΕΤΩΝ	Α. ΚΑΛΑΒΑΣΗΣ		
		ΔΙΕΥΘΥΝΤΗΣ	Α. ΠΟΛΑΚΗΣ		

Εγκρίθηκε με την υπ' αριθμ. ..... Απόφαση