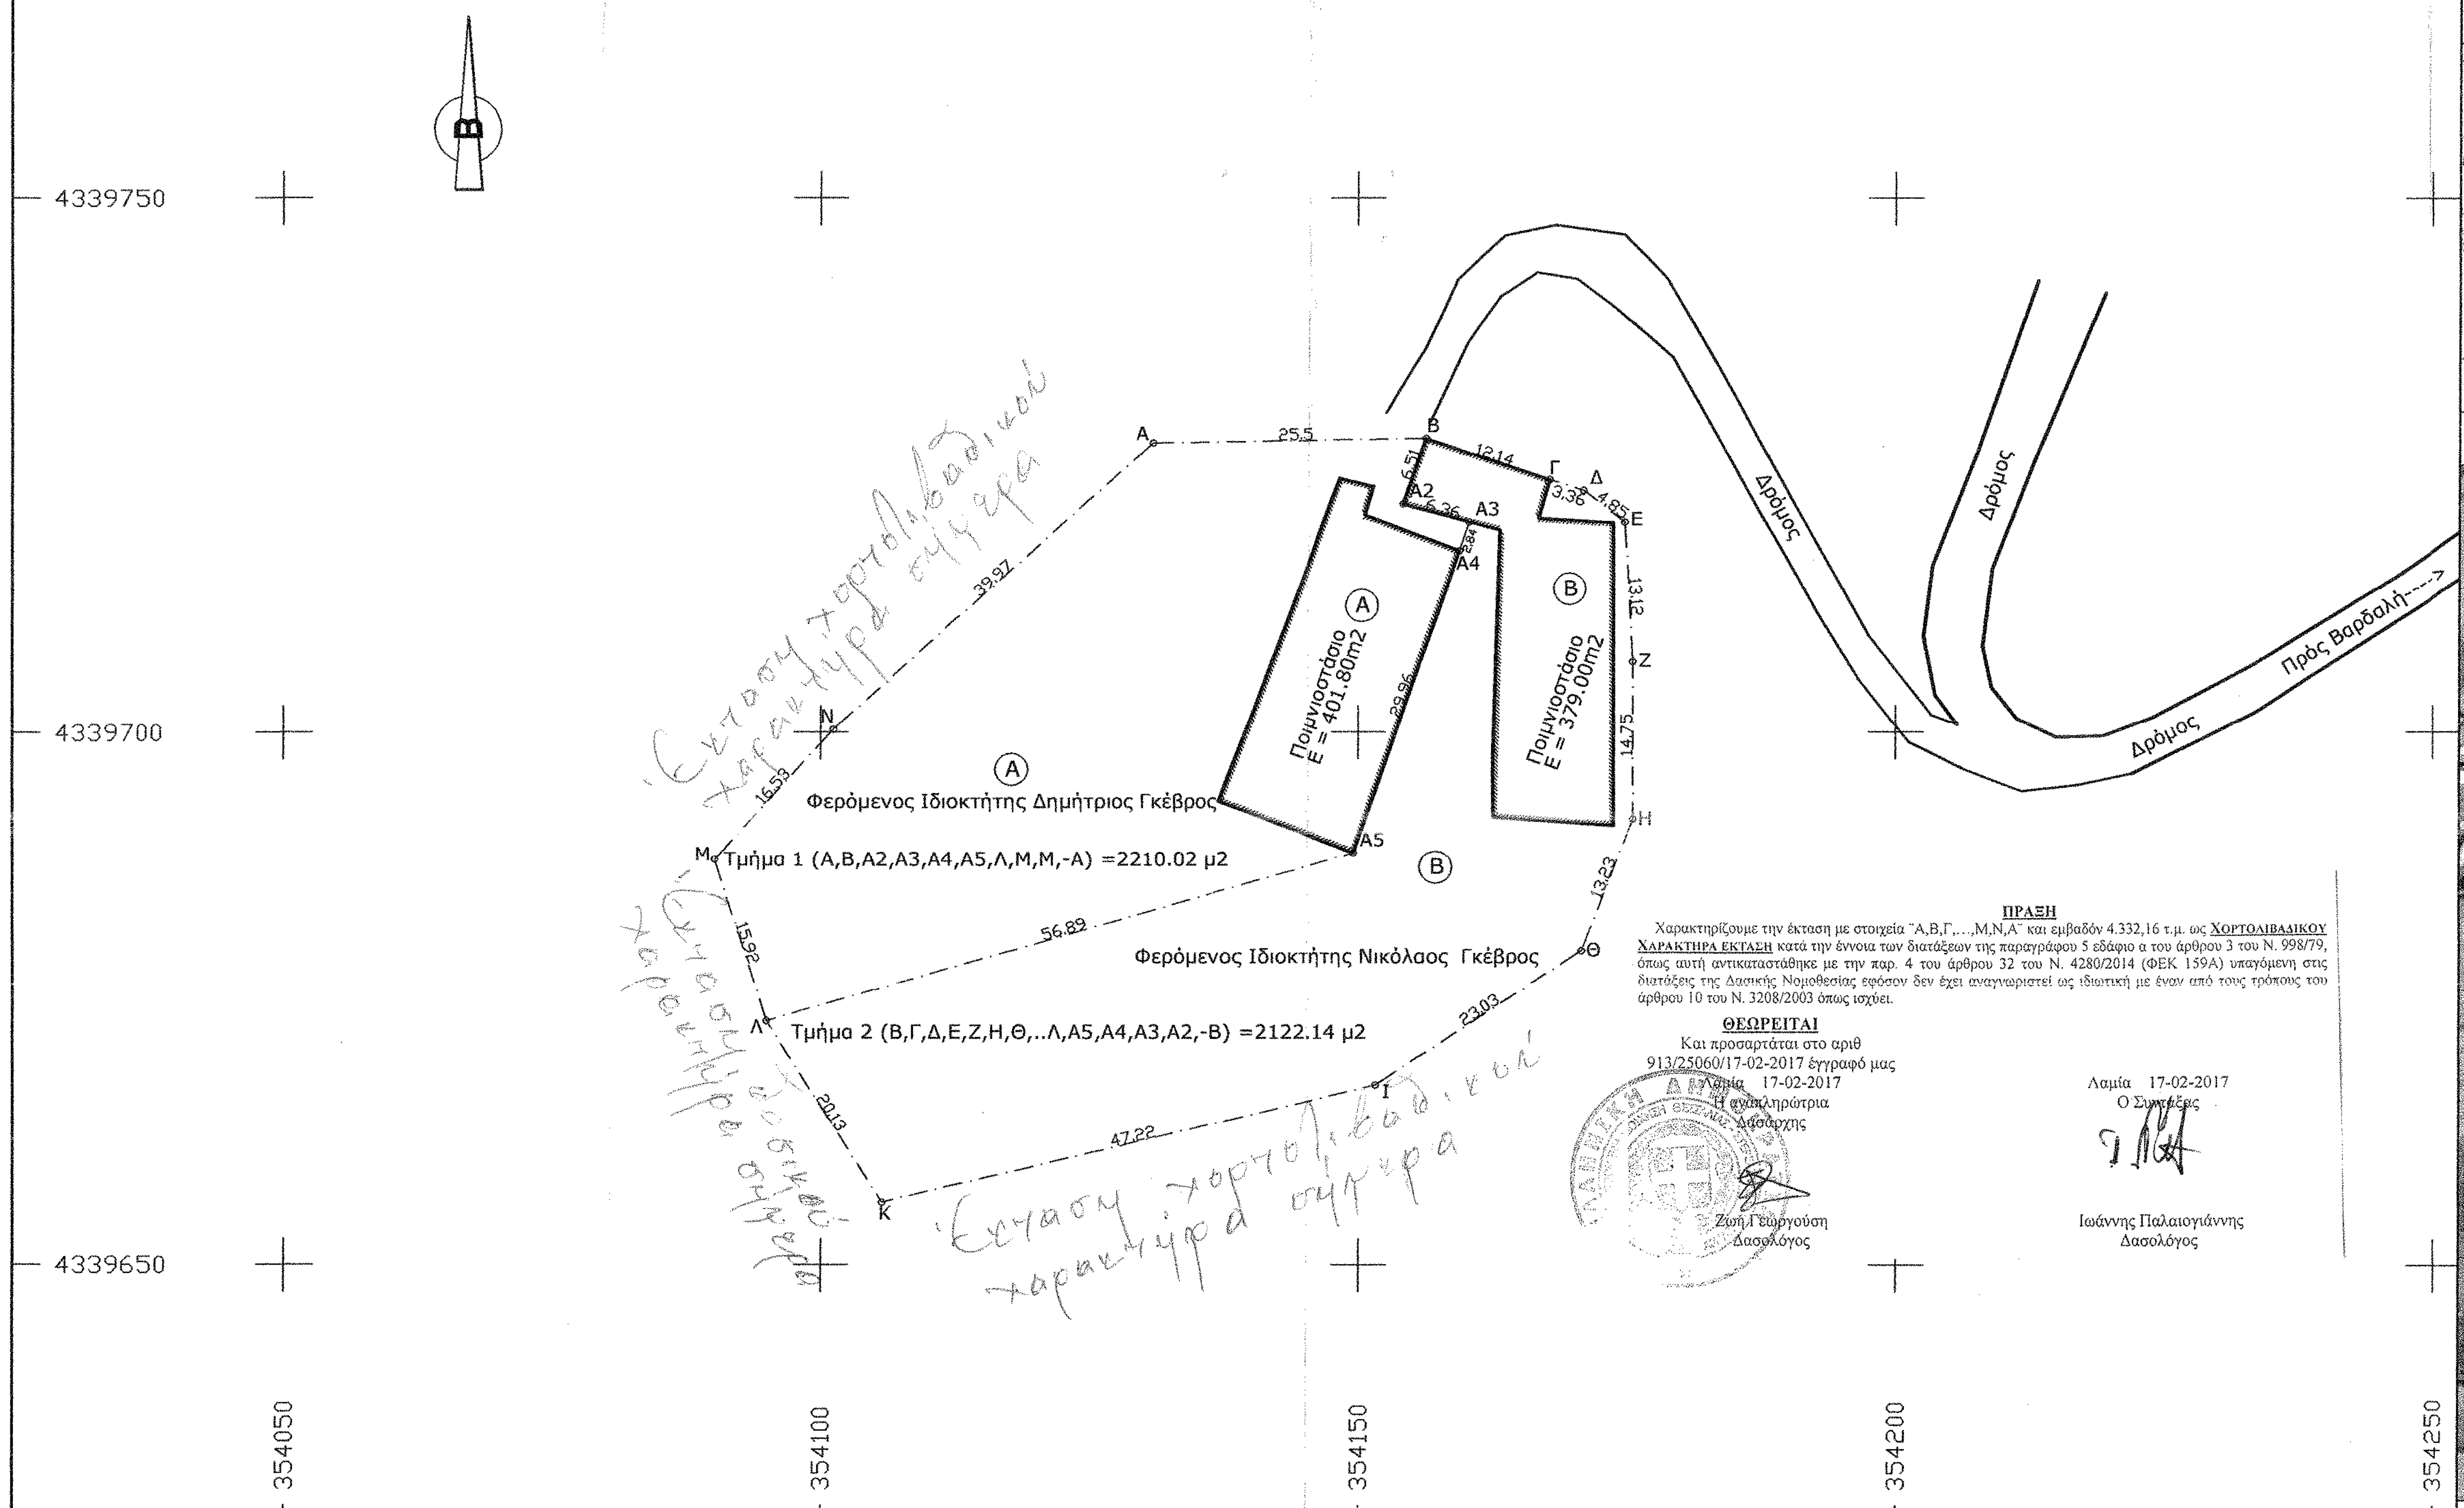
4339750
4339700
4339650
354050
354100
354150
354200
354250
Β
Α
Β
Γ
Δ
Ε
Ζ
Η
Θ
Ι
Κ
Λ
Μ
Ν
Α2
Α3
Α4
Α5
25.5
6.51
12.14
3.36
4.85
6.36
2.84
13.12
14.75
13.23
23.03
47.22
20.13
15.92
16.53
39.97
56.89
29.96
Ⓐ
Ποιμνιοστάσιο
Ε = 401.80m2
Ⓑ
Ποιμνιοστάσιο
Ε = 379.00m2
Ⓐ
Φερόμενος Ιδιοκτήτης Δημήτριος Γκέβρος
Τμήμα 1 (Α,Β,Α2,Α3,Α4,Α5,Λ,Μ,Μ,-Α) =2210.02 μ2
Ⓑ
Φερόμενος Ιδιοκτήτης Νικόλαος Γκέβρος
Τμήμα 2 (Β,Γ,Δ,Ε,Ζ,Η,Θ,..Λ,Α5,Α4,Α3,Α2,-Β) =2122.14 μ2
Δρόμος
Δρόμος
Δρόμος
Πρός Βαρδαλη---->
Έκταση χορτολιβαδικού χαρακτήρα σήμερα
Έκταση χορτολιβαδικού χαρακτήρα σήμερα
Έκταση χορτολιβαδικού χαρακτήρα σήμερα

ΠΡΑΞΗ

Χαρακτηρίζουμε την έκταση με στοιχεία "Α,Β,Γ,...,Μ,Ν,Α" και εμβαδόν 4.332,16 τ.μ. ως **ΧΟΡΤΟΛΙΒΑΔΙΚΟΥ ΧΑΡΑΚΤΗΡΑ ΕΚΤΑΣΗ** κατά την έννοια των διατάξεων της παραγράφου 5 εδάφιο α του άρθρου 3 του Ν. 998/79, όπως αυτή αντικαταστάθηκε με την παρ. 4 του άρθρου 32 του Ν. 4280/2014 (ΦΕΚ 159Α) υπαγόμενη στις διατάξεις της Δασικής Νομοθεσίας εφόσον δεν έχει αναγνωριστεί ως ιδιωτική με έναν από τους τρόπους του άρθρου 10 του Ν. 3208/2003 όπως ισχύει.

ΘΕΩΡΕΙΤΑΙ

Και προσαρτάται στο αριθ
913/25060/17-02-2017 έγγραφό μας
Λαμία 17-02-2017
Η αναπληρώτρια
Δασάρχης

Ζωή Γεωργούση
Δασολόγος

Λαμία 17-02-2017
Ο Συντάξας

Ιωάννης Παλαιογιάννης
Δασολόγος


Νέον Μοναστήριον
ΘΕΣΗ ΕΚΤΑΣΗΣ
Ναρθ

Απόσπασμα Χάρτη Γ.Υ.Σ κλίμακας 1:50.000

Απόσπασμα Ορθοφωτοχάρτη κλίμακας 1:5.000

ΤΟΠΟΓΡΑΦΙΚΟ ΔΙΑΓΡΑΜΜΑ
ΕΚΤΑΣΗΣ

ΦΕΡΟΜΕΝΟΙ ΙΔΙΟΚΤΗΤΕΣ : 1) ΔΗΜΗΤΡΙΟΣ ΓΚΕΒΡΟΣ
2) ΝΙΚΟΛΑΟΣ ΓΚΕΒΡΟΣ

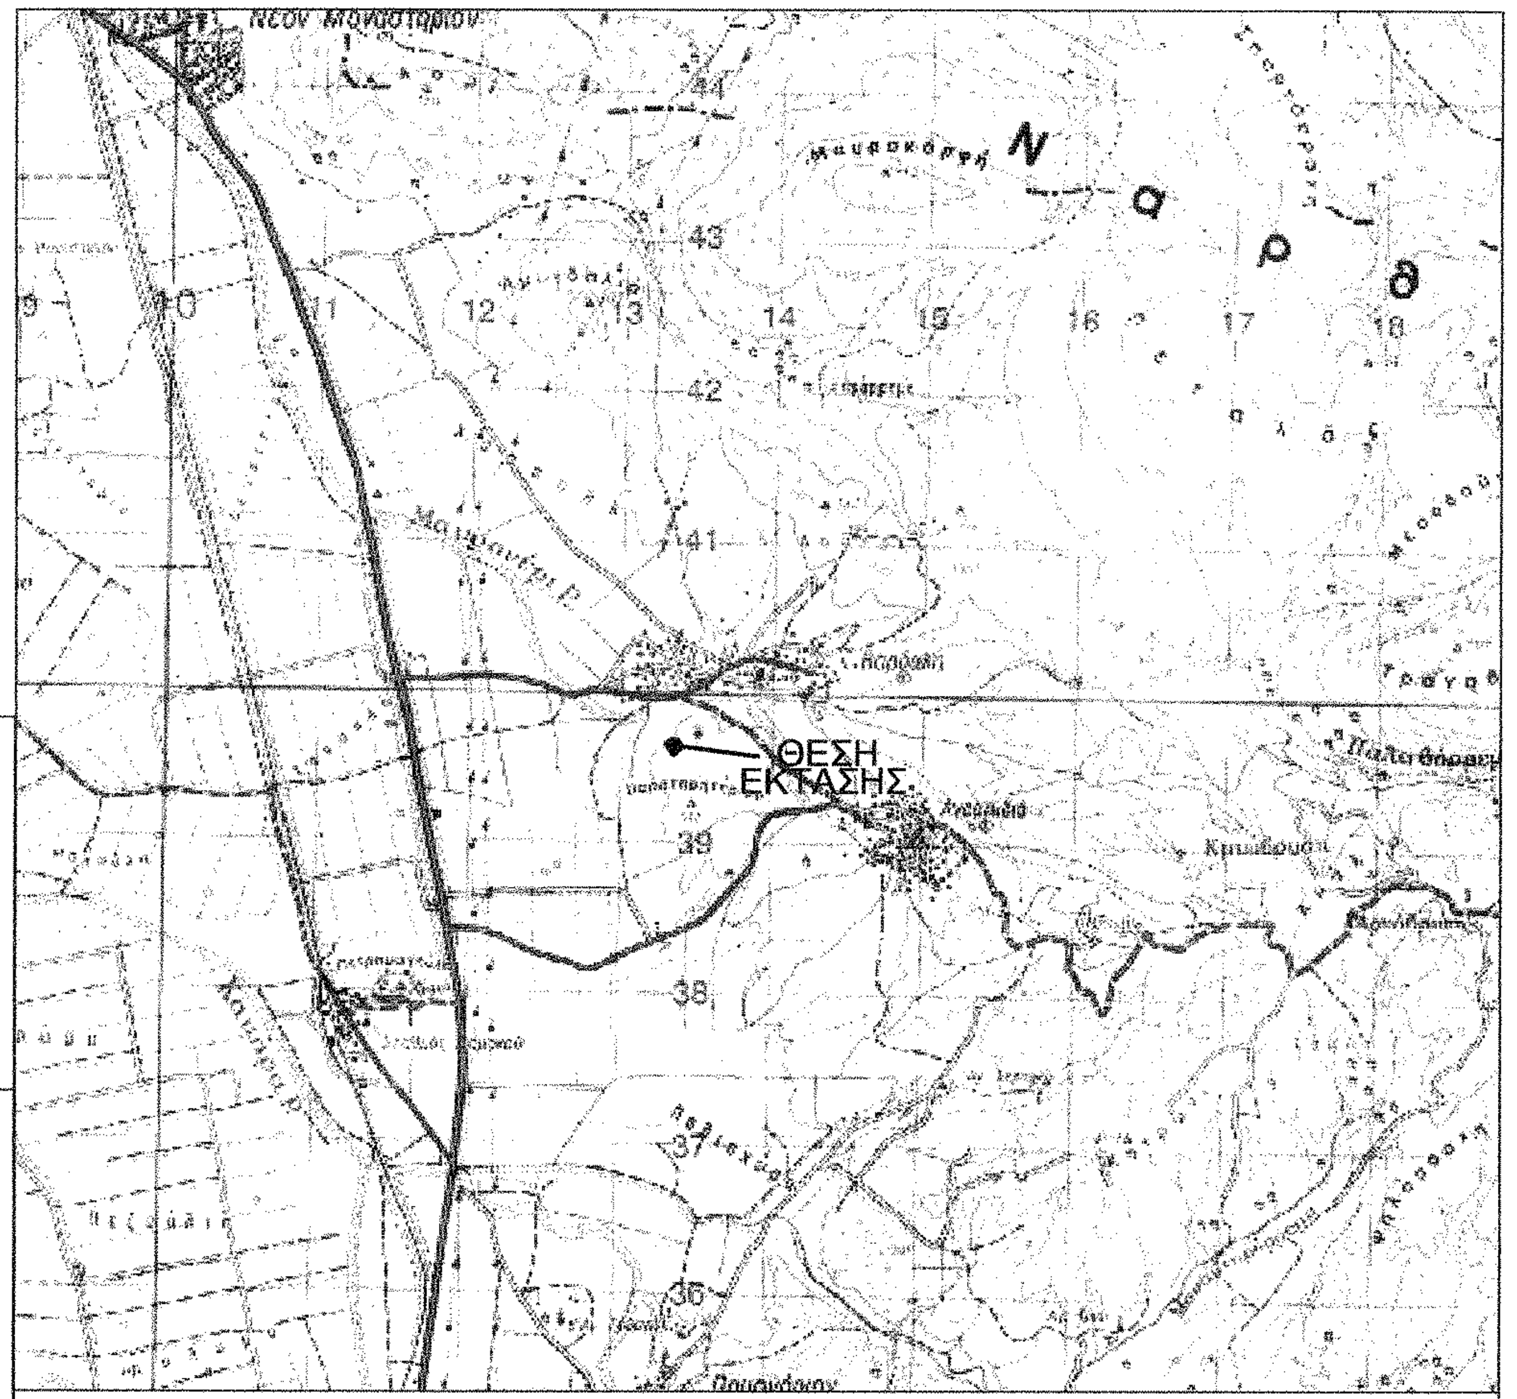ΔΙΕΥΘΥΝΣΗ - ΘΕΣΗ : ΕΚΤΟΣ ΣΧΕΔΙΟΥ ΠΟΛΗΣ ΣΤΗΝ ΚΤΗΜΑΤΙΚΗ ΠΕΡΙΦΕΡΕΙΑ ΒΑΡΔΑΛΗΣ
ΔΗΜΟΥ ΔΟΜΟΚΟΥ ΝΟΜΟΥ ΦΘΙΩΤΙΔΑΣ

Σύστημα Συντεταγμένων

* DATUM : ΑΘΗΝΩΝ
* ΕΛΛΕΙΨΟΕΙΔΕΣ : GRS 80 (Ε.Γ.Σ.Α ' 87)
a=6 378 137 , f=1/298.2572236
*ΠΡΟΒΟΛΗ : Εγκαρσια Μερκατορικη
* Φ.Χ. 1:50.000 "ΔΟΜΟΚΟΣ"
* ΑΡΧΗ ΣΥΝΤΕΤΑΓΜΕΝΩΝ Φ = 38 04' Λ = 23 55'

Παρατηρήσεις :

- Το διάγραμμα είναι ενταγμένο στο κρατικό σύστημα συντεταγμένων (Ελληνικό Γεωδαιτικό Σύστημα Αναφοράς) ΕΓΣΑ '87
- Οι διαστάσεις και τα εμβαδά υπολογίσθηκαν αναλυτικά από τις συντεταγμένες των κορυφών
- Η Εξάρτηση απο το ΕΓΣΑ '87 πραγματοποιήθηκε με μετρήσεις που διεξήχθηκαν τον Απρίλιο 2014.
- Για τις μετρήσεις των στάσεων χρησιμοποιήθηκε σύστημα GPS R3 της TRIMBLE με ακρίβεια οριζοντιογραφική 5mm+/- 0.5ppm και υψομετρική ακρίβεια 5mm+/- 1ppm. Η αποτύπωση έγινε με ταχυμετρία και το όργανο που χρησιμοποιήθηκε ήταν το TOPCON 502 με ακρίβεια 3mm +/- 3ppm
- Το τριγωνομετρικό σημείο της Γ.Υ.Σ το οποίο χρησιμοποιήθηκε είναι το Τ95 (ΚΛΑΡΙ) το οποίο ανήκει στο φύλλο χάρτη ΓΥΣ κλίμακας 1:50.000 "ΔΟΜΟΚΟΣ".

ΥΠΟΜΝΗΜΑ

ΕΜΒΑΔΟΝ Ε (Α,Β,Γ,Δ,....,Ι,Κ,Λ,Μ,Ν-Α)
Ε = 4332.16 Μ2

ΠΙΝΑΚΑΣ ΣΥΝΤΕΤΑΓΜΕΝΩΝ

α/α	X	Y
Α	354130.82	4339727.11
Β	354156.31	4339727.55
Γ	354167.82	4339723.7
Δ	354171.02	4339722.66
Ε	354174.88	4339719.72
Ζ	354175.6	4339706.62
Η	354175.6	4339691.87
Θ	354170.82	4339679.54
Ι	354151.56	4339666.89
Κ	354105.64	4339655.9
Λ	354094.91	4339672.94
Μ	354090.03	4339688.09
Ν	354101.18	4339700.28
α/α	X	Y
Α2	354154.19	4339721.39
Α3	354160.32	4339719.7
Α4	354159.39	4339717.02
Α5	354149.57	4339688.71

ΚΛΙΜΑΚΑ : 1:500

Τα Όρια Υπεδείχθησαν απο τους Αιτούντες

Ο ΜΗΧΑΝΙΚΟΣ

ΠΑΝΑΓΙΩΤΗΣ ΗΛ. ΣΤΑΜΑΤΗΣ
ΑΓΡΟΝΟΜΟΣ & ΤΟΠΟΓΡΑΦΟΣ ΜΗΧ ΚΟΣ
ΔΙΠΛ. ΕΘΝΙΚΟΥ ΜΕΤΣΟΒΙΟΥ ΠΟΛΥΤΕΧΝΕΙΟΥ
ΜΕΛΟΣ Τ.Ε.Ε. ΑΡΙΘΜΟΣ ΜΗΤΡΩΟΥ: 8583
ΟΘΩΝΟΣ 1 & ΗΣΑΙΑ - Τ.Κ. 35100 ΛΑΜΙΑ
ΤΗΛ.: 22310 66075
ΑΦΜ 117656217 ΔΟΥ ΛΑΜΙΑΣ

ΛΑΜΙΑ ΑΠΡΙΛΙΟΣ 2014