

Επιφάνεια Γ 1341,50 τ.μ.

ΣΗΜΕΙΟ	X	Y
Γ1	362247.03	4260114.08
Γ2	362247.03	4260106.81
Γ3	369306.09	426013.64
Γ4	369387.72	4260147.43
Γ5	369451.23	4260178.99
Γ6	369478.23	4260211.66
Γ7	369472.39	4260214.06
Γ8	369450.39	4260183.37
Γ9	369302.69	426016.19


Επιφάνεια Α 36,610,00 τ.μ.

ΣΗΜΕΙΟ	X	Y
A1	368667.57	4260199.86
A2	368686.67	4260213.12
A3	369786.20	426049.16
A4	368841.68	4260277.87
A5	368901.43	4260281.76
A6	36932.75	4260288.64
A7	369247.01	4260228.18
A8	369291.42	4260210.77
A9	369301.36	426070.11
A10	369381.16	426073.73
A11	369381.79	426066.81
A12	369348.01	426060.52
A13	369279.41	426064.51
A14	369228.22	426077.50
A15	369203.25	426002.27
A16	369156.81	426024.05
A17	369036.20	426009.64
A18	368982.38	426009.10
A19	368902.77	426024.24
A20	368790.15	426019.57
A21	368702.50	426017.25

Επιφάνεια Β 810,00 τ.μ.

ΣΗΜΕΙΟ	X	Y
B1	369161.06	4260306.63
B2	369165.24	426008.64
B3	369195.98	426026.51
B4	369257.63	4260278.03
B5	369294.35	4260252.69
B6	369293.76	4260249.49
B7	369255.09	4260271.63
B8	369194.80	4260273.26
B9	369170.15	4260290.26

1	368983	4260284
2	369003	4260281
3	369188	4260289
4	369213	4260281

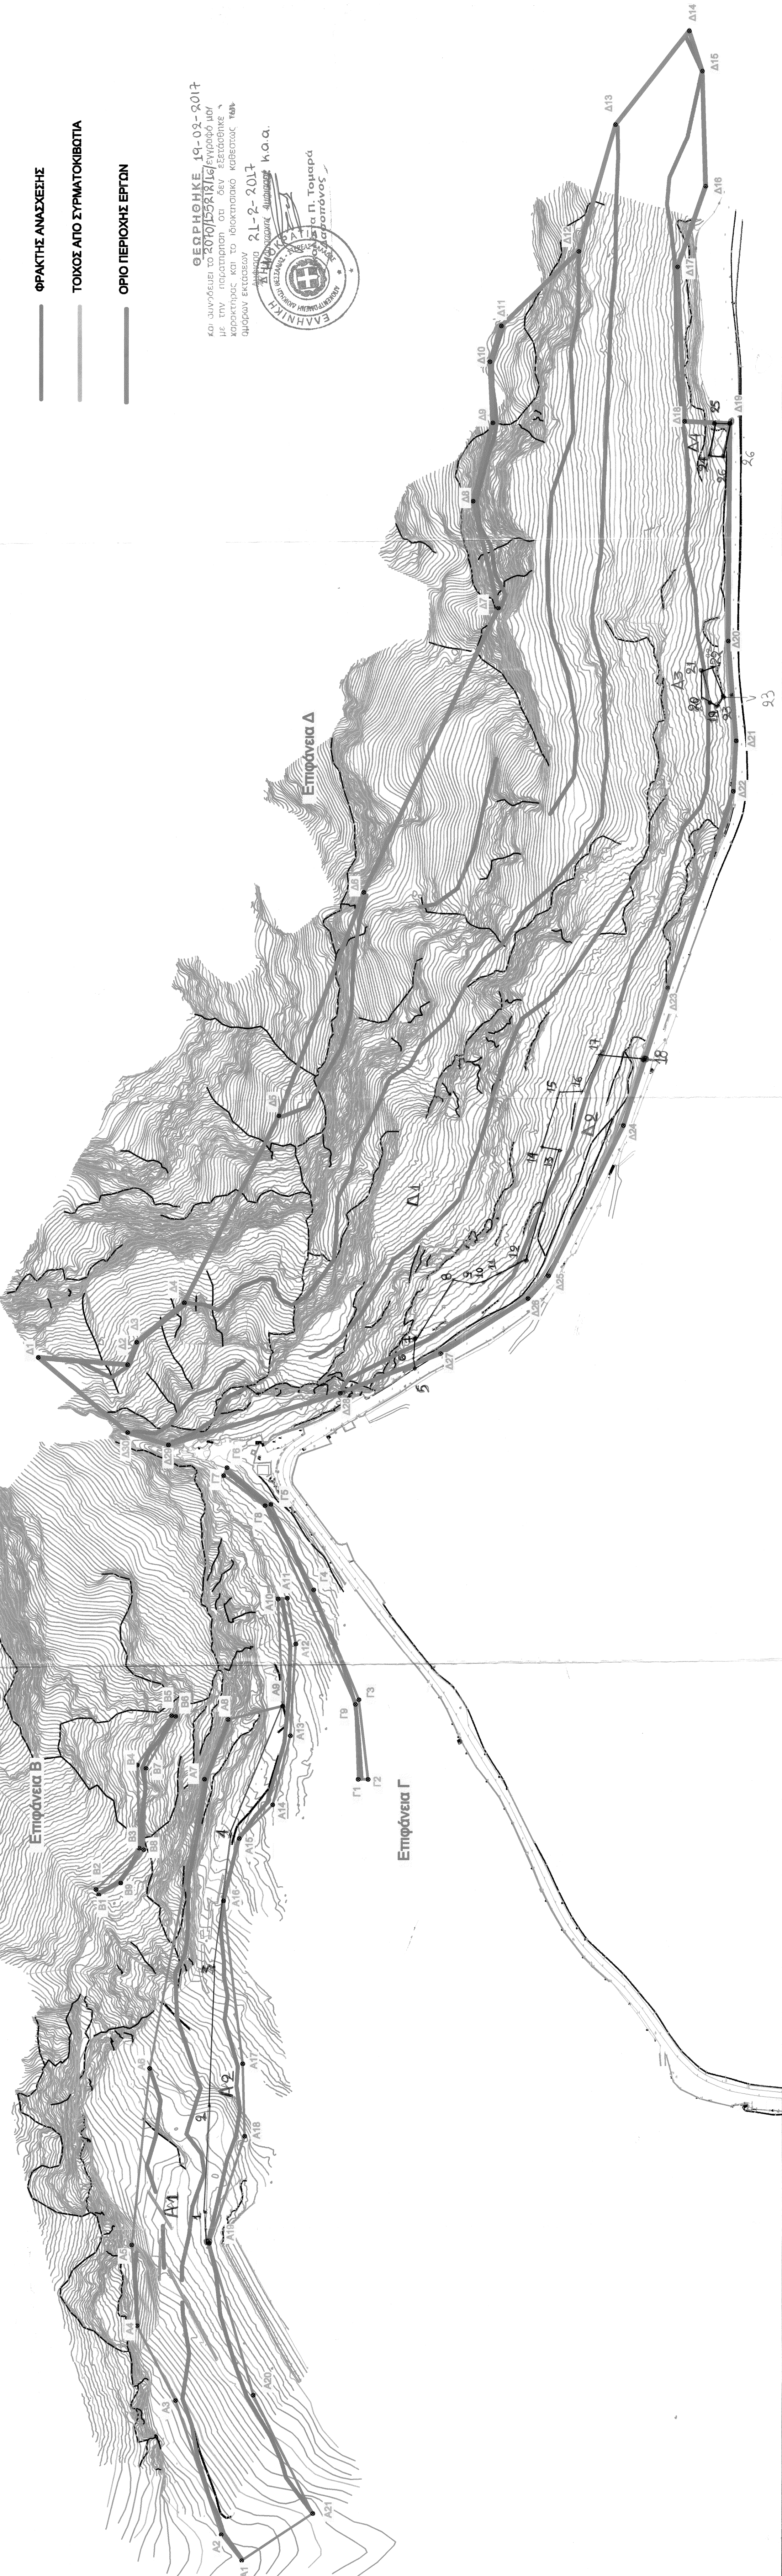

ΘΕΩΡΗΘΗΚΕ 19-02-2017
 κ.α. υπ' αριθμόν 2070/1529/16/Εγκρίθηκε η
 με την παρουσίαση επί του επιπέδου της
 αρχιτεκτονικής και το τοπογραφικό κείμενο της
 φέρουσι επί της 21-2-2017
 ΕΠΙΧΕΙΡΗΣΙΑΚΟ ΔΙΕΥΘΥΝΤΗ Κ.Ο.Α.
 Κ. Π. Τσιτσάρας
 Διευθυντής



ΕΛΛΗΝΙΚΗ ΔΗΜΟΚΡΑΤΙΑ
ΥΠΟΥΡΓΕΙΟ
ΥΠΟΔΟΜΗΣ, ΜΕΤΑΦΟΡΩΝ ΚΑΙ ΔΙΚΤΥΩΝ
ΓΕΝΙΚΗ ΓΡΑΜΜΑΤΕΙΑ ΥΠΟΔΟΜΗΣ
ΓΕΝΙΚΗ ΔΙΕΥΘΥΝΣΗ ΣΥΓΚΟΙΝΩΝΙΑΚΩΝ ΥΠΟΔΟΜΩΝ
Ε.Υ.Δ.Ε.Κ.Σ.Υ.

ΕΡΓΟ: ΜΕΛΕΤΗ ΠΡΟΣΤΑΣΙΑΣ ΑΠΟ ΚΑΤΑΠΤΩΣΕΩΣ ΣΕ ΠΛΗΜΑ ΤΗΣ Ε.Ο. ΑΡΧΑΧΩΒΑΣ - ΛΕΩΦΩΝ ΣΤΗΝ ΠΕΡΙΟΧΗ ΤΟΥ ΑΡΧΑΙΟΛΟΓΙΚΟΥ ΧΩΡΟΥ ΔΕΛΦΩΝ

ΑΡ. ΕΡΓΟΥ: 2014ΣΜ0710007

ΜΕΛΕΤΗΤΗΣ: Α. ΡΙΤΣΟΣ, Β. ΞΕΝΑΚΗ, Α. ΠΑΝΑΓΙΩΤΙΔΗΣ, Π. ΨΑΛΤΗΣ & ΣΙΑ ΣΥΜΒΟΥΛΟΙ ΜΗΧΑΝΙΚΟΙ Ε.Ε., Γ. ΠΕΤΡΟΥΚΩΝΑΣ, Α. ΛΕΣΣΑΝΑ, Ζ. ΛΑΔΑ

ΠΕΡΙΟΧΗ ΕΡΓΩΝ ΓΙΑ ΕΚΔΟΣΗ ΠΡΑΞΗΣ ΧΑΡΑΚΤΗΡΙΣΜΟΥ

ΘΕΜΑ:		Αρ. Σχεδίου:	ΤΟΠΟ-01
ΟΡΙΖΟΝΤΙΟΓΡΑΦΙΑ		Κλίμακα:	1:2.000
ΜΕΛΕΤΗΤΗΣ		ΕΚΠΡ. ΜΕΛΕΤΗΤΩΝ	
ΑΥΓΟΥΣΤΟΣ 2016		ΑΥΓΟΥΣΤΟΣ 2016	
ΛΑΔΑ ΖΩΗ		ΡΙΤΣΟΣ ΑΓΟΣΤΟΣ	
ΗΜΕΡΟΜΗΝΙΑ	ΜΕΛΕΤΗΤΗΣ	ΟΝΟΜΑΤΕΠΙΘΥΜΩ	ΗΜΕΡΟΜΗΝΙΑ ΥΠΟΓΡΑΦΗΣ
ΑΥΓΟΥΣΤΟΣ 2016		Ε. ΣΑΡΑΝΤΙΟΠΟΥΛΟΥ Γεωλόγος	5-8-2016
ΑΥΓΟΥΣΤΟΣ 2016		Α. ΚΑΛΑΒΑΖΗΣ Πολιτικός Μηχανικός	
ΑΥΓΟΥΣΤΟΣ 2016		Η. ΑΝΤΩΝΙΟΥ Πολιτικός Μηχανικός	
ΑΥΓΟΥΣΤΟΣ 2016		Α. ΠΟΛΑΚΙΣ Πολιτικός Μηχανικός	6/9/2016

ΕΓΚΡΙΤΙΚΗ ΑΠΟΦΑΣΗ: