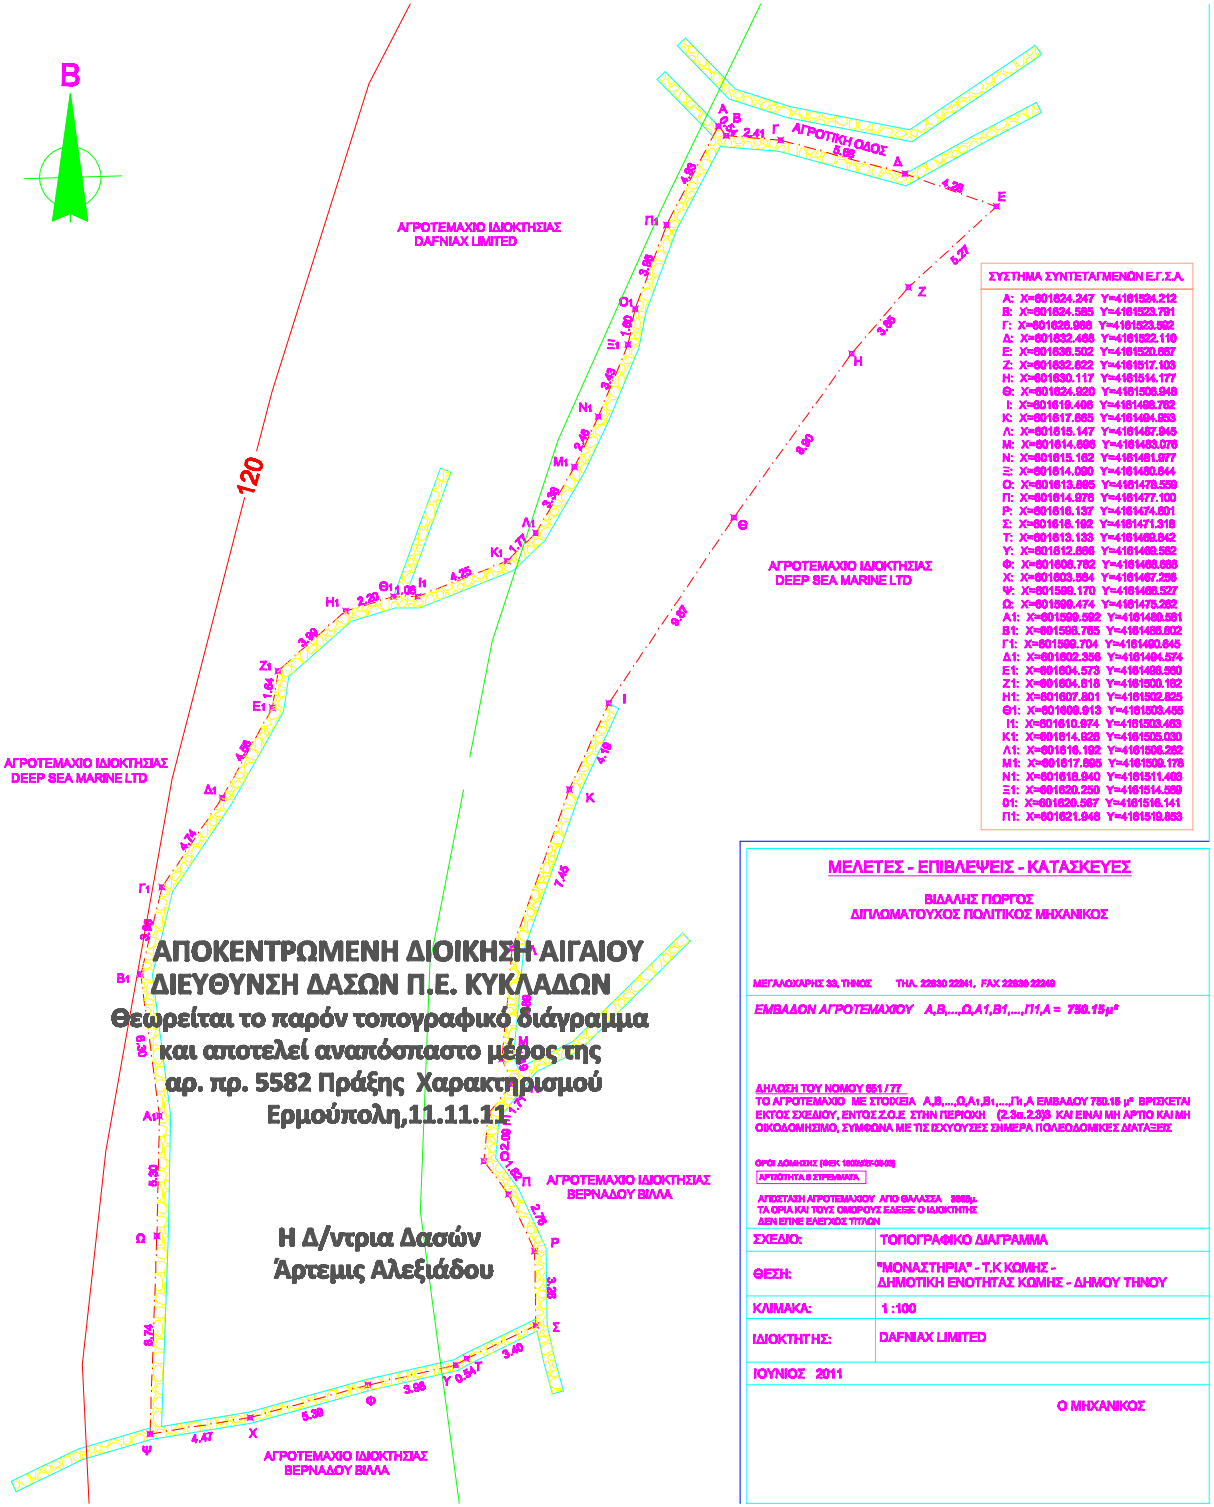

ΣΥΣΤΗΜΑ ΣΥΝΤΕΤΑΓΜΕΝΩΝ Ε.Γ.Σ.Α.

Α:	Χ=601624.247	Υ=4161524.212
Β:	Χ=601624.585	Υ=4161523.791
Γ:	Χ=601628.968	Υ=4161523.592
Δ:	Χ=601632.488	Υ=4161522.110
Ε:	Χ=601636.502	Υ=4161520.667
Ζ:	Χ=601632.822	Υ=4161517.103
Η:	Χ=601630.117	Υ=4161514.177
Θ:	Χ=601624.820	Υ=4161508.948
Ι:	Χ=601619.406	Υ=4161498.762
Κ:	Χ=601617.865	Υ=4161494.853
Λ:	Χ=601615.147	Υ=4161487.945
Μ:	Χ=601614.898	Υ=4161483.076
Ν:	Χ=601615.162	Υ=4161481.977
Ξ:	Χ=601614.090	Υ=4161480.644
Ο:	Χ=601613.895	Υ=4161478.559
Π:	Χ=601614.978	Υ=4161477.100
Ρ:	Χ=601616.137	Υ=4161474.601
Σ:	Χ=601616.192	Υ=4161471.318
Τ:	Χ=601613.133	Υ=4161469.842
Υ:	Χ=601612.866	Υ=4161469.582
Φ:	Χ=601608.782	Υ=4161468.688
Χ:	Χ=601603.584	Υ=4161467.256
Ψ:	Χ=601599.170	Υ=4161466.527
Ω:	Χ=601596.474	Υ=4161475.262
Α1:	Χ=601599.592	Υ=4161480.581
Β1:	Χ=601598.765	Υ=4161486.602
Γ1:	Χ=601598.704	Υ=4161490.845
Δ1:	Χ=601602.356	Υ=4161494.574
Ε1:	Χ=601604.573	Υ=4161496.550
Ζ1:	Χ=601604.818	Υ=4161500.182
Η1:	Χ=601607.801	Υ=4161502.825
Θ1:	Χ=601609.913	Υ=4161503.455
Ι1:	Χ=601610.974	Υ=4161503.463
Κ1:	Χ=601614.826	Υ=4161505.030
Λ1:	Χ=601616.192	Υ=4161506.252
Μ1:	Χ=601617.895	Υ=4161509.176
Ν1:	Χ=601618.940	Υ=4161511.403
Ξ1:	Χ=601620.250	Υ=4161514.569
Ο1:	Χ=601620.567	Υ=4161516.141
Π1:	Χ=601621.948	Υ=4161519.853

ΜΕΛΕΤΕΣ - ΕΠΙΒΛΕΨΕΙΣ - ΚΑΤΑΣΚΕΥΕΣ

ΒΙΔΑΛΗΣ ΠΟΡΓΟΣ
ΔΙΠΛΩΜΑΤΟΥΧΟΣ ΠΟΛΙΤΙΚΟΣ ΜΗΧΑΝΙΚΟΣ

ΜΕΓΑΛΟΧΑΡΗΣ 30, ΤΗΝΟΣ ΤΗΛ. 22830 22241, FAX 22830 22249

ΕΜΒΑΔΟΝ ΑΓΡΟΤΕΜΑΧΙΟΥ Α,Β,...,Ω,Α1,Β1,...,Π1,Α = 750.15μ²

ΔΗΛΩΣΗ ΤΟΥ ΝΟΜΟΥ 551 / 77
ΤΟ ΑΓΡΟΤΕΜΑΧΙΟ ΜΕ ΣΤΟΙΧΕΙΑ Α,Β,...,Ω,Α1,Β1,...,Π1,Α ΕΜΒΑΔΟΥ 750.15 μ² ΒΡΙΣΚΕΤΑΙ ΕΚΤΟΣ ΣΧΕΔΙΟΥ, ΕΝΤΟΣ Ζ.Ο.Ε ΣΤΗΝ ΠΕΡΙΟΧΗ (2.3α.2.3)3 ΚΑΙ ΕΙΝΑΙ ΜΗ ΑΡΤΙΟ ΚΑΙ ΜΗ ΟΙΚΟΔΟΜΗΣΙΜΟ, ΣΥΜΦΩΝΑ ΜΕ ΤΙΣ ΙΣΧΥΟΥΣΕΣ ΣΗΜΕΡΑ ΠΟΛΕΟΔΟΜΙΚΕΣ ΔΙΑΤΑΞΕΙΣ

ΟΡΟΙ ΔΟΜΗΣΗΣ (ΦΕΚ 160/Δ/27-10-03)
ΑΡΤΙΟΤΗΤΑ Β ΣΤΡΕΜΑΤΑ

ΑΠΟΣΤΑΣΗ ΑΓΡΟΤΕΜΑΧΙΟΥ ΑΠΟ ΘΑΛΑΣΣΑ 3665μ.
ΤΑ ΟΡΙΑ ΚΑΙ ΤΟΥΣ ΟΜΟΡΟΥΣ ΕΔΕΙΞΕ Ο ΙΔΙΟΚΤΗΤΗΣ
ΔΕΝ ΕΓΙΝΕ ΕΛΕΓΧΟΣ ΤΙΤΛΩΝ

ΣΧΕΔΙΟ:	ΤΟΠΟΓΡΑΦΙΚΟ ΔΙΑΓΡΑΜΜΑ
ΘΕΣΗ:	"ΜΟΝΑΣΤΗΡΙΑ" - Τ.Κ ΚΩΜΗΣ - ΔΗΜΟΤΙΚΗ ΕΝΟΤΗΤΑΣ ΚΩΜΗΣ - ΔΗΜΟΥ ΤΗΝΟΥ
ΚΛΙΜΑΚΑ:	1 :100
ΙΔΙΟΚΤΗΤΗΣ:	DAFNIAX LIMITED
ΙΟΥΝΙΟΣ 2011	

Ο ΜΗΧΑΝΙΚΟΣ